

NY VÄGOMRÄDESGRÄNS

ÖVERDIKE FÖR OMHÄNDERTAGANDE AV YTVATTEN VID HÖGA SLÄNTER

TYPSEKTION NY VÄG I JORDSKÄRNING

VÄGREN 0,25 m
STÖDREMSA 0,25 m

NY VÄG, KÖRBANA 5 m

VÄGREN 0,5 m
STÖDREMSA 0,5 m

VÄGOMRÄDESGRÄNS

12,5

12

13

BEFINTLIG VÄG

TYPSEKTION NY VÄG PÅ BANK MED BANKDIKE

NY VÄGOMRÄDESGRÄNS

VÄGREN 0,25 m
STÖDREMSA 0,25 m

NY VÄG, KÖRBANA 5 m

VÄGREN 0,25 m
STÖDREMSA 0,5 m

NY VÄGOMRÄDESGRÄNS

13

12,5

12,5

BEFINTLIG VÄG

BANKDIKE (1 METER) PÅ STRÄCKOR DÄR RISK FÖR STÅENDE VATTEN MOT VÄGKROPPEN FÖRELIGGER

TYPSEKTION NY VÄG I SKÄRNING MED DRÄNERING

NY VÄGOMRÄDESGRÄNS

VÄGREN 0,25 m
STÖDREMSA 0,25 m

NY VÄG, KÖRBANA 5 m

VÄGREN 0,25 m
STÖDREMSA 0,25 m

NY VÄGOMRÄDESGRÄNS

12,5

13

12

DRÄNERINGSLEDNING

BEFINTLIG VÄG

TYPSEKTION NY VÄG PÅ BANK MED TRYCKBANK

NY VÄGOMRÄDESGRÄNS

VÄGREN 0,25 m
STÖDREMSA 0,25 m

NY VÄG, KÖRBANA 5 m

VÄGREN 0,25 m
STÖDREMSA 0,25 m

NY VÄGOMRÄDESGRÄNS

TRYCKBANK

12

120

13

13


TRYCKBANK

12

120

BEFINTLIG VÄG

SKALA 1:100

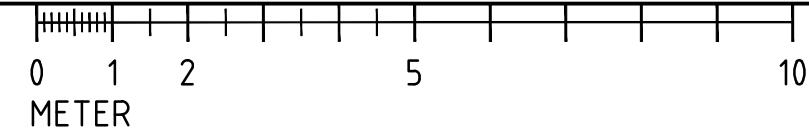

TYP AV PLAN

VÄGPLAN

GRANSKNINGSSTATUS / SYFTE

GODKÄND

HANDLINGSTYP

GRANSKNINGSHANDLING

DATUM

2022-06-08

LEVERANS / ÄNDRINGS-PM

OBJEKT

VÄG 662, BONÅSHAMN-HUSÅ

DELOMRÅDE / BANDEL

BONÅSHAMN-HUSÅ

ANLÄGGNINGSDEL

VÄG 662

OBJEKTNUMMER / KM

144820

KONSTRUKTIONNUMMER

BESTÄLLARE

TRAFIKVERKET

LEVERANTÖR

RAMBOLL

SKAPAD AV

P. BOHLIN

UPPRAGSNUMMER

1320055295

GODKÄND AV

M.LIFJELL

AVDELNING

RITNINGSTYP

SEKTIONS-RITNING

TEKNIKOMRÅDE / INNEHÅLL

VÄGUTFORMNING OCH TRAFIK

BESKRIVNING

TYPSEKTIONER
BÄRIGHETSÅTGÄRDER

SKALA

1:100

FORMAT

A1

FÖRVALTNINGSNUMMER

RITNINGSNUMMER

1 01 T 04 01

BLAD

NÄSTA BLAD

BET