



TYPRITNING FÖR PASSAGER OCH ÖVERGÅNGSTÄLLEN.  
UPPHÖJD PASSAGE OCH ÖVERGÅNGSTÄLLE, SEKTION 0/922 OCH 1/069

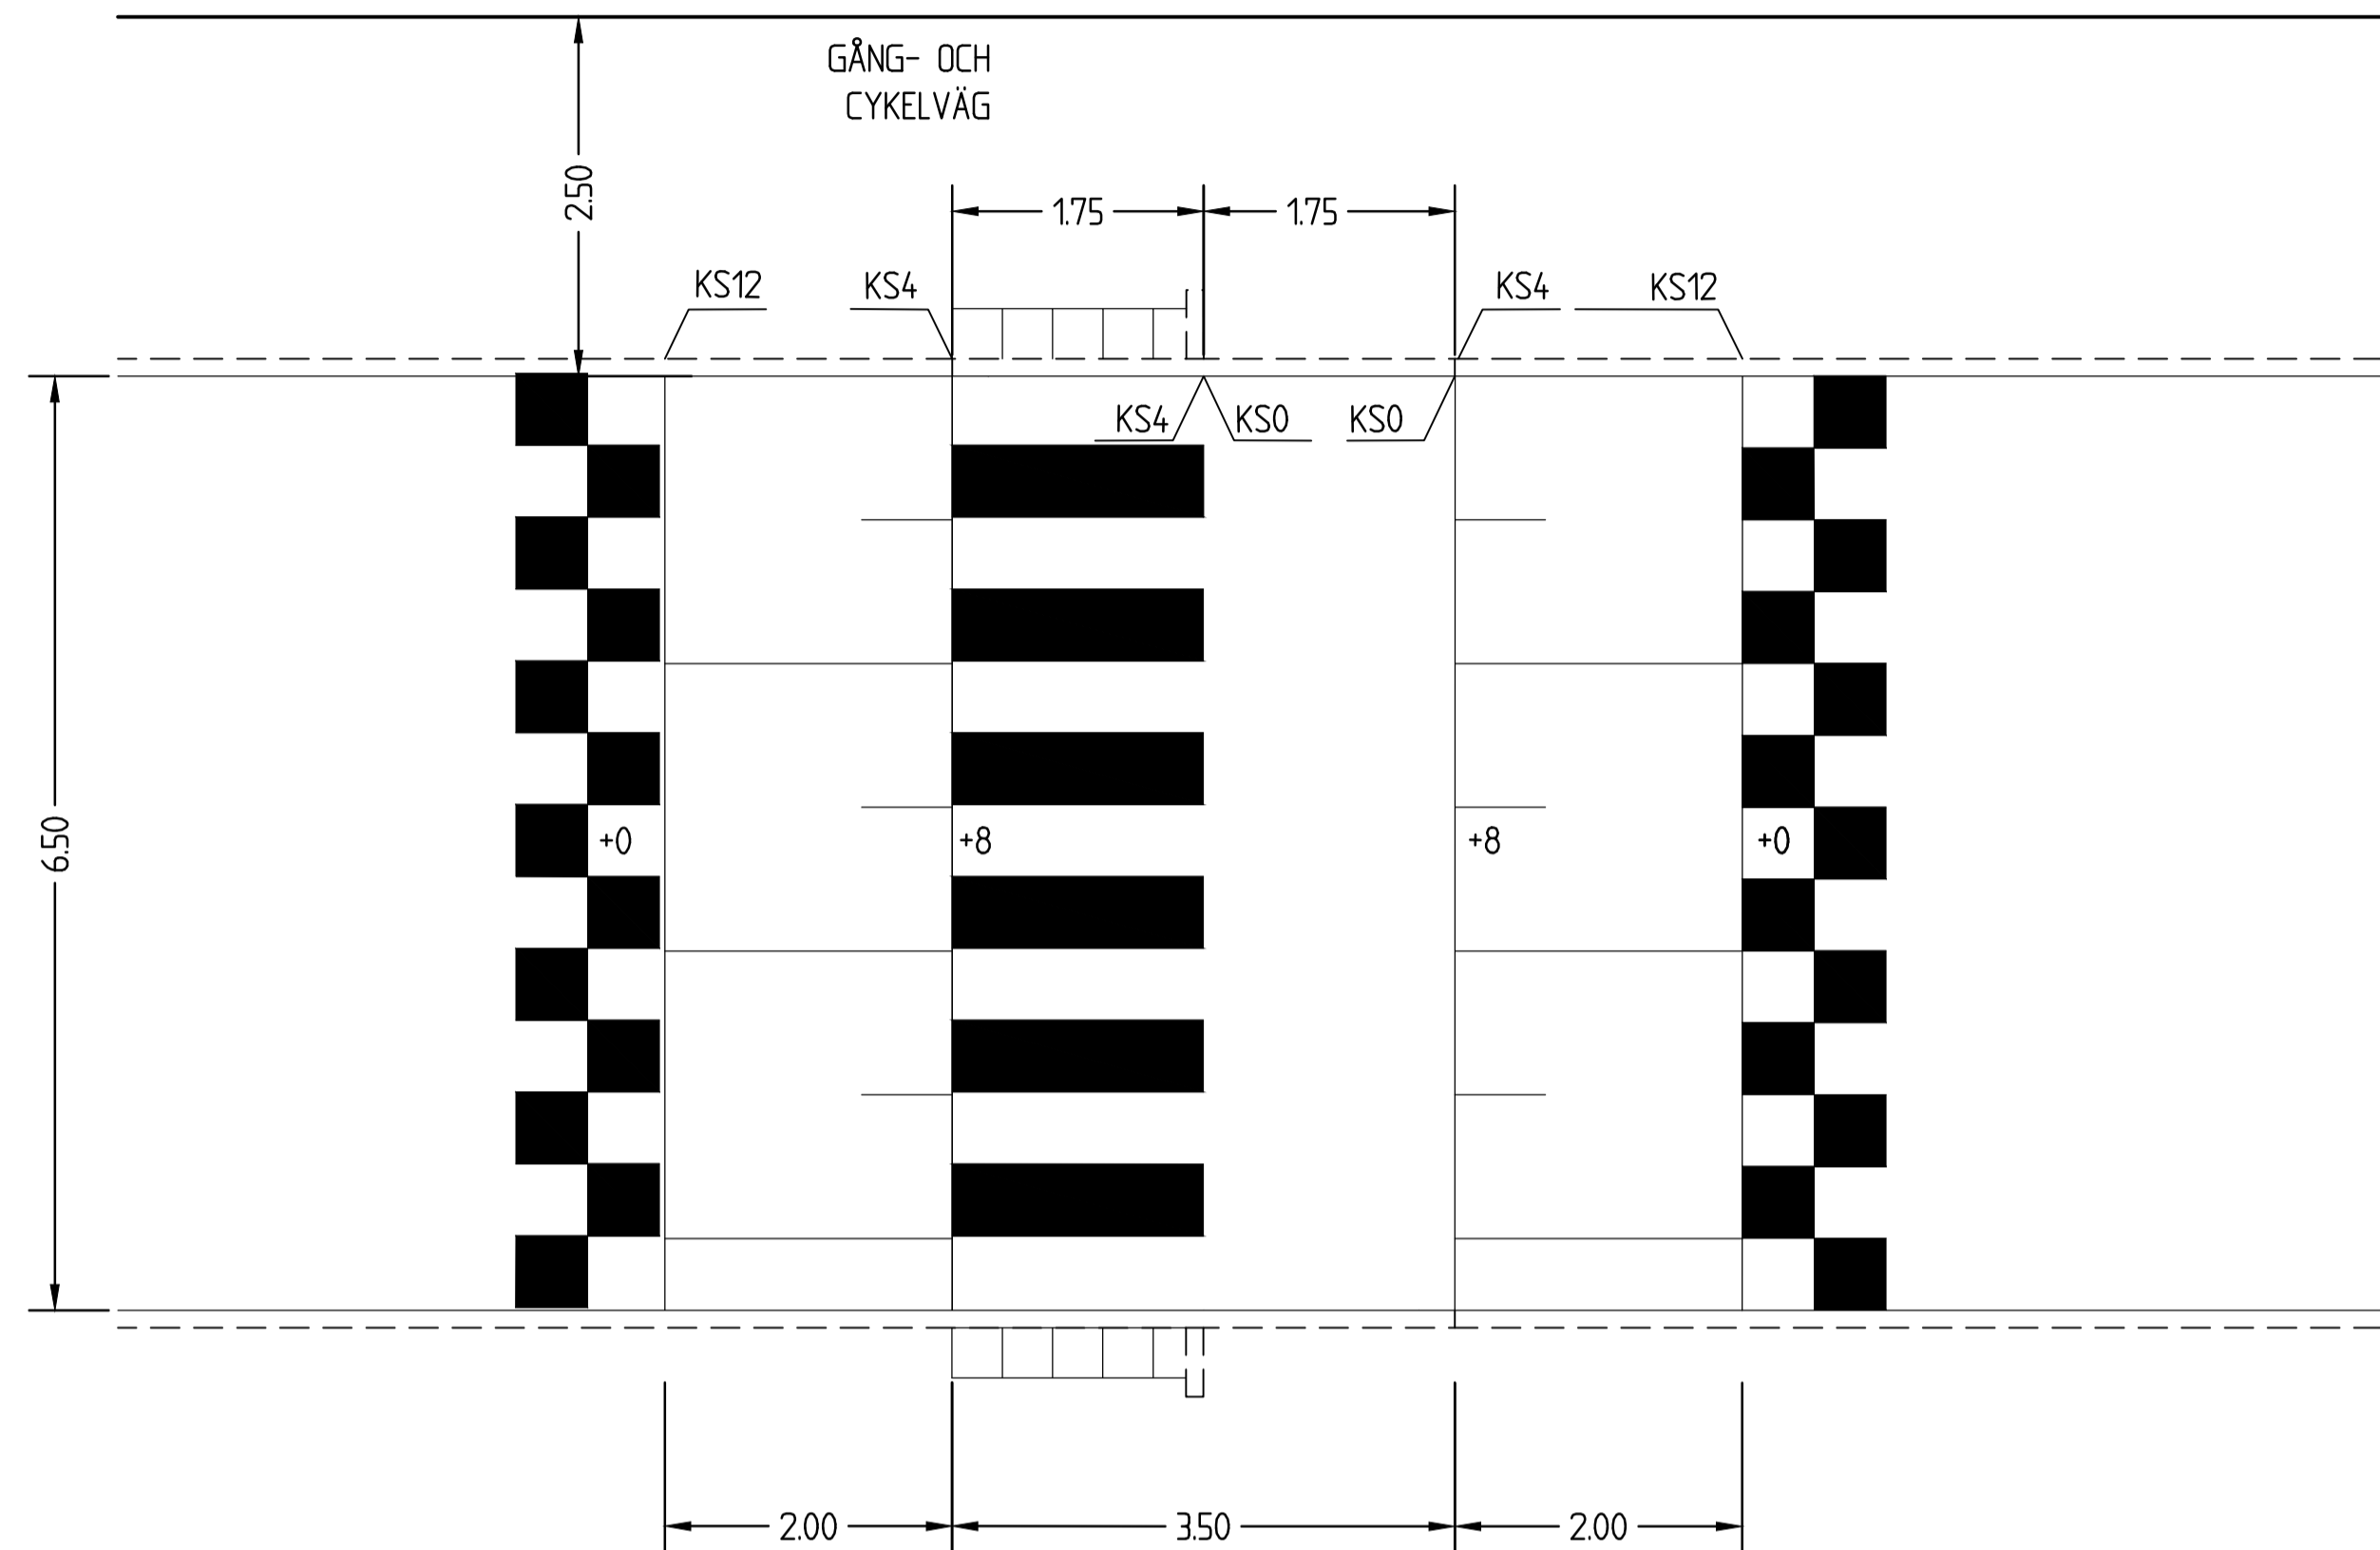

ÖVERGÅNGSTÄLLE, SEKTION 1/010

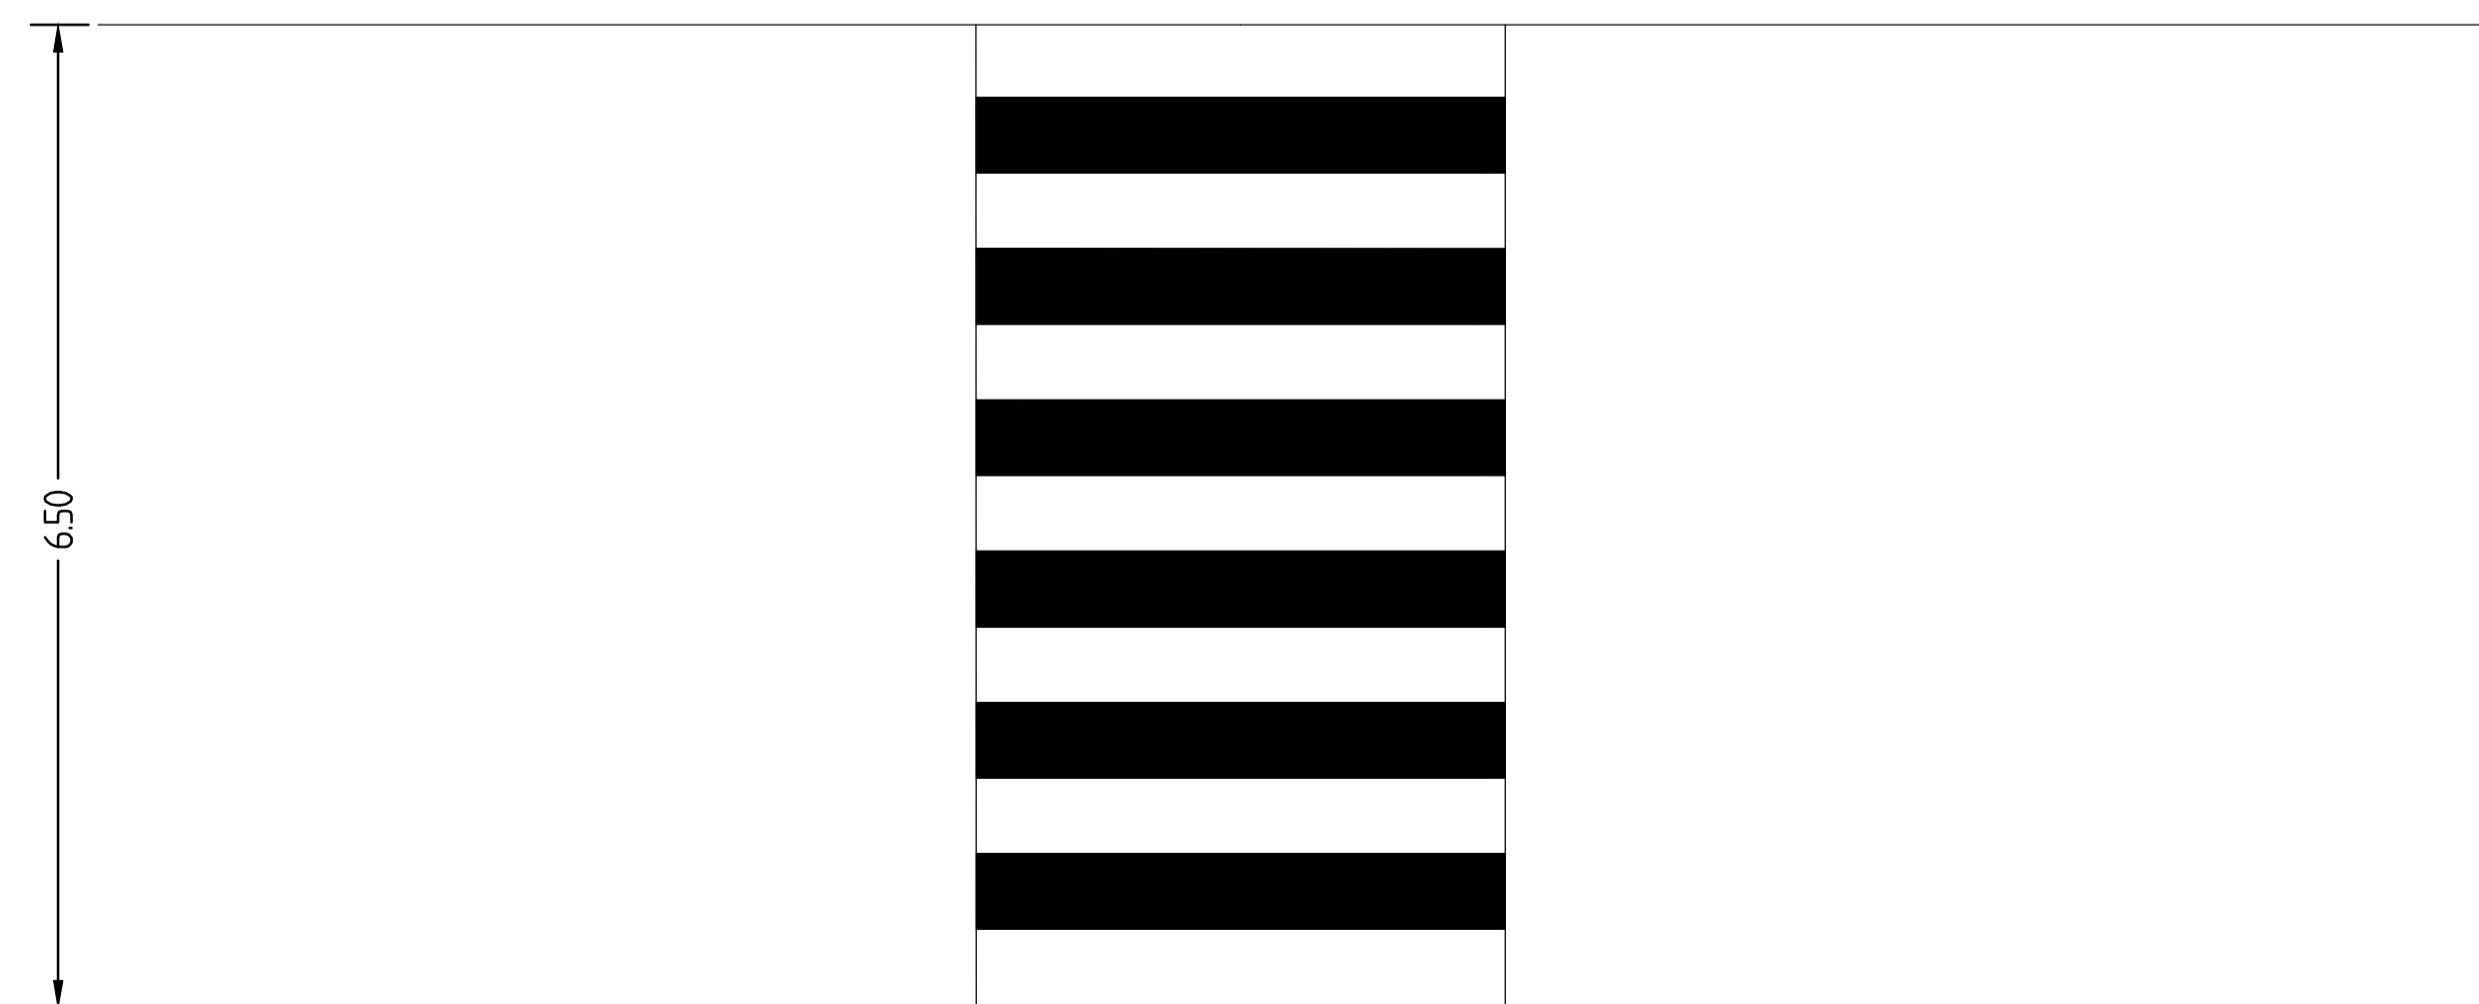

TYP AV PLAN		<b>VÄGPLAN</b>	
GRANSKNINGSSTATUS / SYFTE		PRELIMINÄR	
HANDLINGSTYP		SAMRÅDSHANDLING	
DATUM	2020-06-17	LEVERANS / ÄNDRINGS-PM	
OBJEKT	TS-ÅTGÄRDER SÖDERBÄRKE		
DELOMRÅDE / BANDEL	SÖDERBÄRKE		
ANLÄGGNINGSDDEL	GEMENSAMT		
OBJEKTNUMMER / KM	164258	KONSTRUKTIONSNUMMER	
BESTÄLLARE	TRAFIKVERKET	LEVERANTÖR	SWECO
SKAPAD AV	JOAKIM BERGGREN	UPPDRAGSNUMMER	12706245
GODKÄND AV	FREDRIK VENNGREN	AVDELNING	
RITNINGSTYP	DETALJRITNING		
TEKNIKOMRÅDE / INNEHÅLL	TRAFIK OCH VÄGUTFORMNING		
BESKRIVNING	UTFORMNING UPPHÖJDA ÖVERGÅNGSSTÄLLE		
SKALA	1:50	FORMAT	A1
RITNINGSNUMMER	3 00 T 06 01	FÖRVALTNINGSNUMMER	
		BLAD	NÄSTA BLAD
		BET	