



**TECKENFÖRKLARING**

**KOORDINATSYSTEM**  
 SYSTEM I PLAN: SWEREF 99 15 00  
 SYSTEM I HÖJD: RH 2000  
 FASTIGHETSKARTA ERHÅLLN FRÅN  
 LANTMÄTERIET 2020-03-26

- MARKANSPRÅK**
- GRÄNS FÖR VÄGOMRÅDE
  - AVGRÄNSNING MELLAN OLIKA TYPER AV MARKANSPRÅK
  - BEFINTLIGA FÖRHÅLLANDEN**
  - 1:21 FASTIGHETSGRÄNS OCH FASTIGHETSBECKENNING
  - TRAKTGRÄNS

**SYMBOLER FRÅN GRUNDKARTA**


- DB NB

**BEFINTLIGA VÄGTRUMMOR**

- 

**PROJEKTERAT**

- NY GC-VÄG
- VÄGBREDDNING
- TILLFÄLLIG OMLEDNINGSVÄG
- REFUG
- TEORETISK VÄGMITT MED SEKTIONSANGIVELSE VARJE 100 METER.  
MARKERING VAR TJUONDE METER.
- SLÄNTFOT/SLÄNTKRÖN
- NYTT RÄCKE
- NY TRUMMA
- NY DAGVATTENBRUNN MED GALLER (DGB)
- NY KUPOLSIL
- ANSLUTNING SOM STÄNGS
- KANTSTEN
- SÄNKT KANTSTEN
- KANTSTEN HÅLLPLATS

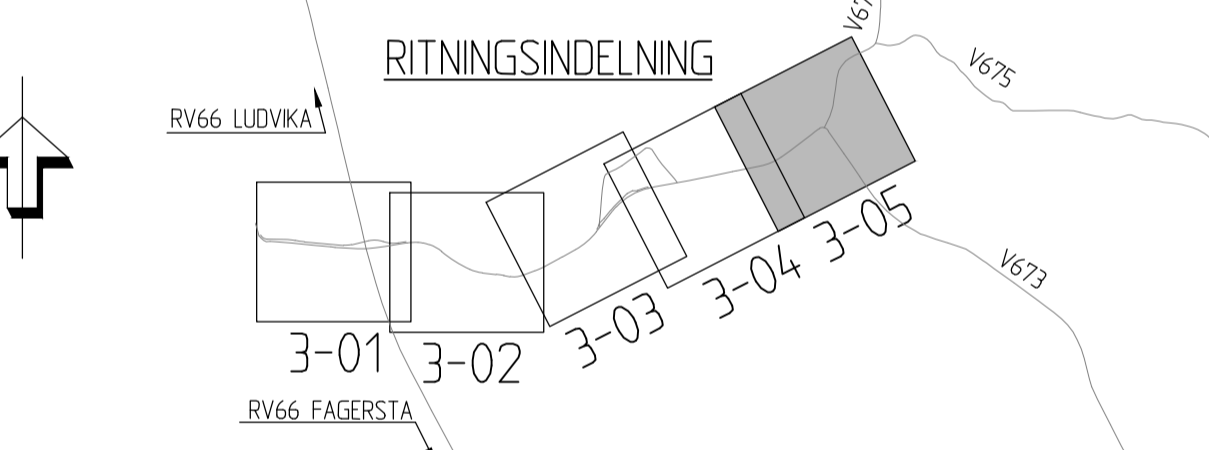

TYP AV PLAN <b>VÄGPLAN</b>	
GRÄNSNINGSSTATUS / SYFTE <b>PRELIMINÄR</b>	
HANDLINGSTYP <b>SAMRÅDSHANDLING</b>	
DATUM 2020-06-17	LEVERANS / ÄNDRINGS-PM
OBJEKT <b>TS-ÅTGÄRDER SÖDERBÄRKE</b>	
DELOMRÅDE / BANDEL <b>SÖDERBÄRKE</b>	
ANLÄGGNINGSDEL <b>GEMENSAMT</b>	
OBJEKTNUMMER / KM 164258	KONSTRUKTIONSNUMMER
BESTÄLLARE <b>TRAFIKVERKET</b>	LEVERANTÖR <b>SWECO</b>
SKAPAD AV JOAKIM BERGGREN	UPPDRAGSNUMMER 12706245
Godkänd av FREDRIK VENNGREN	AVDELNING
RITNINGSTYP <b>PLAN</b>	
TEKNIKOMRÅDE / INNEHÅLL <b>TRAFIK OCH VÄGUTFORMNING</b>	
BESKRIVNING <b>KM 2/150 - 2/587</b>	
<b>ILLUSTRATIONSKARTA</b>	
SKALA 1:1000	FÖRMAT A1
RITNINGSNUMMER 3 00 T 02 05	FÖRVALTNINGSNUMMER
	BLAD
	NÄSTA BLAD
	BET

