




GC-VÄG, FRILIGGANDE
SEKTION 0/000-0/230

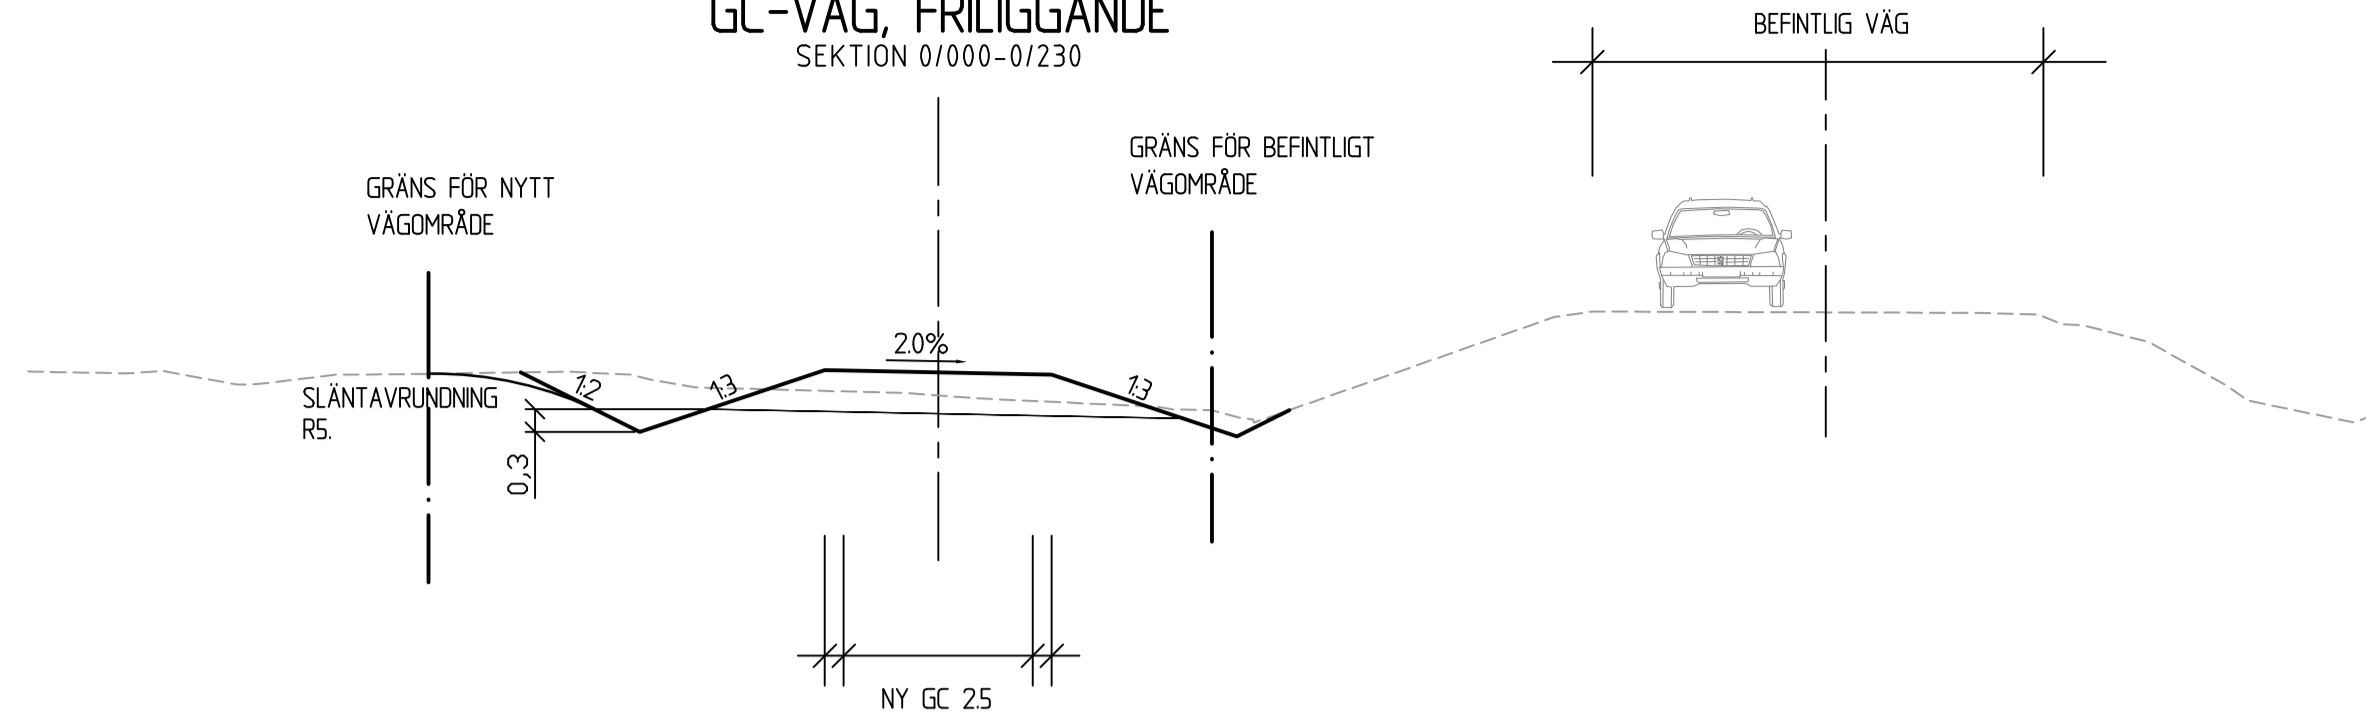


GC-VÄG 2M, JUSTERAD CENTRUMLINJE
SEKTION 0/730-0/840

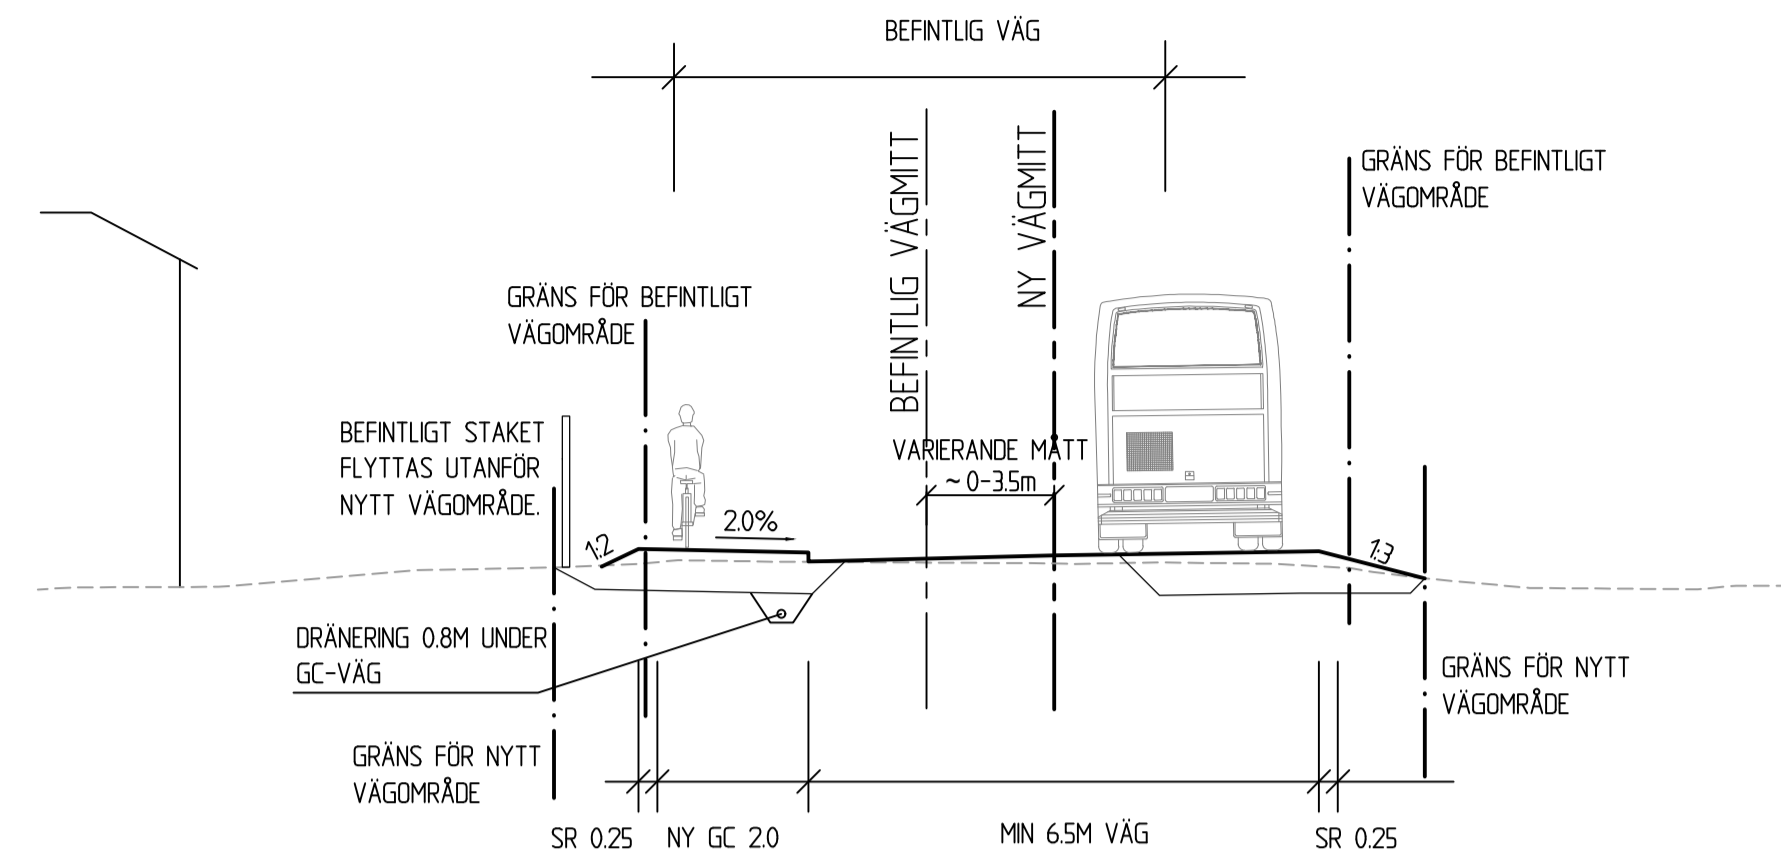


GC-VÄG, INDUSTRI

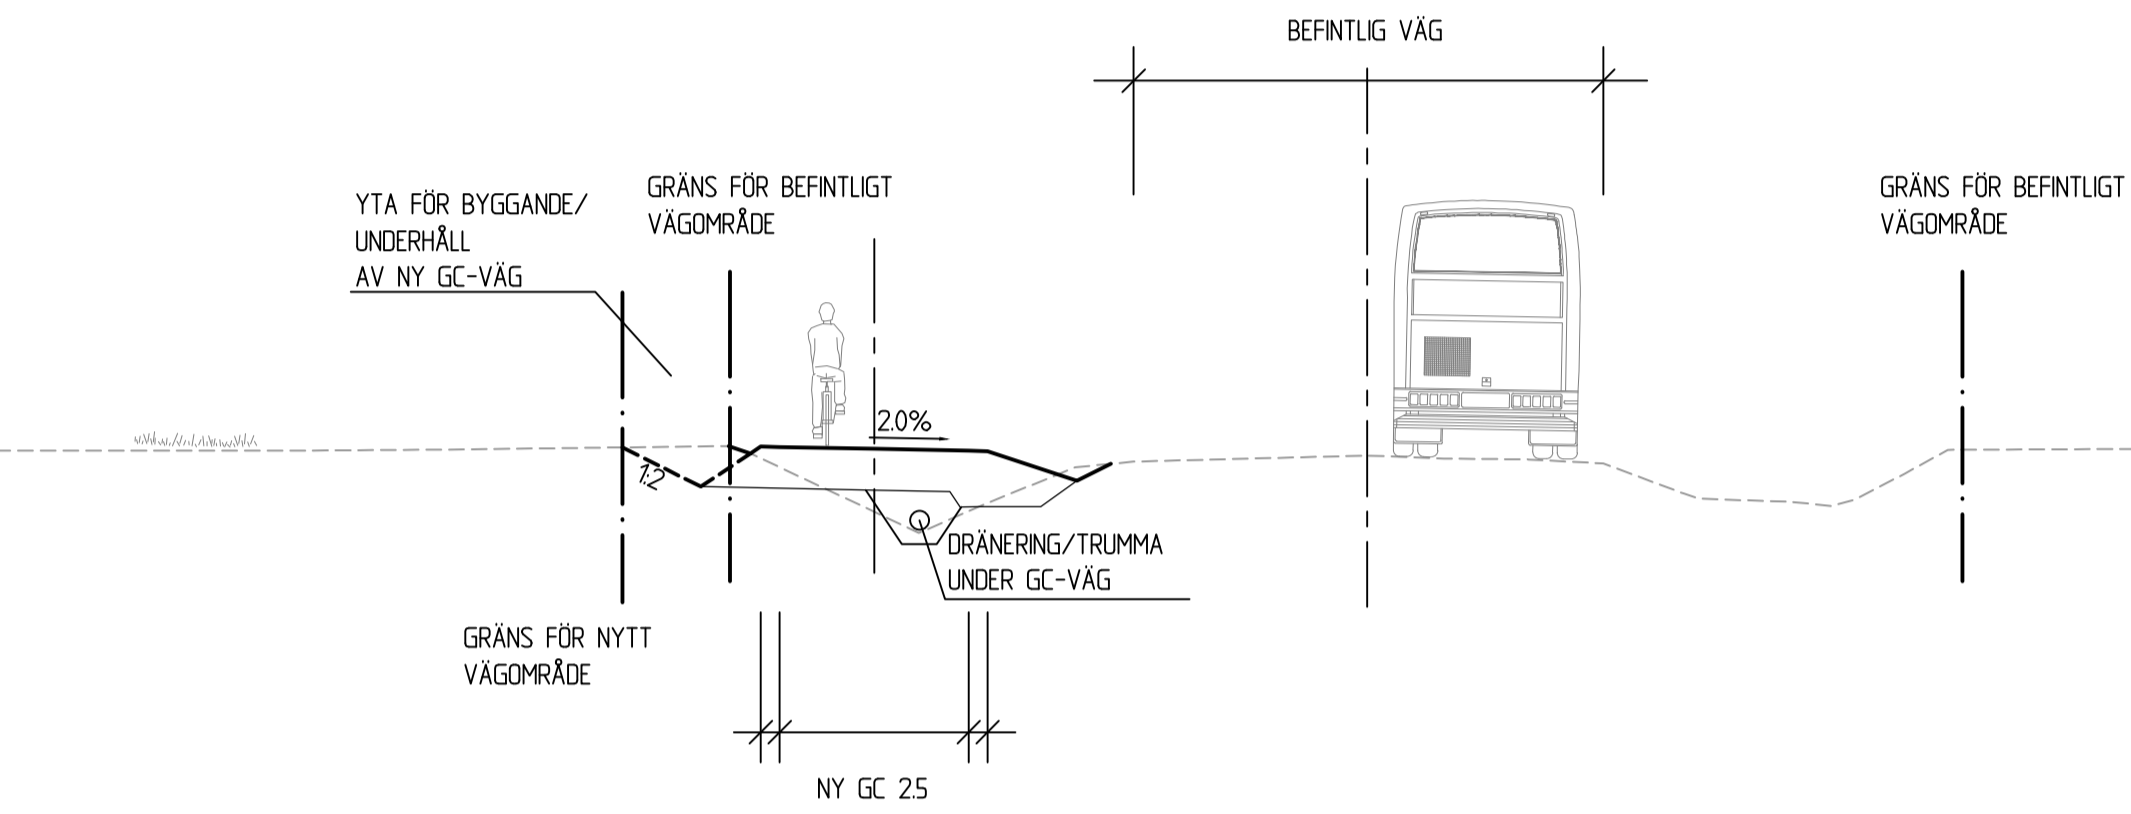

GC-VÄG, BERGSSKÄRNING
SEKTION 0/380

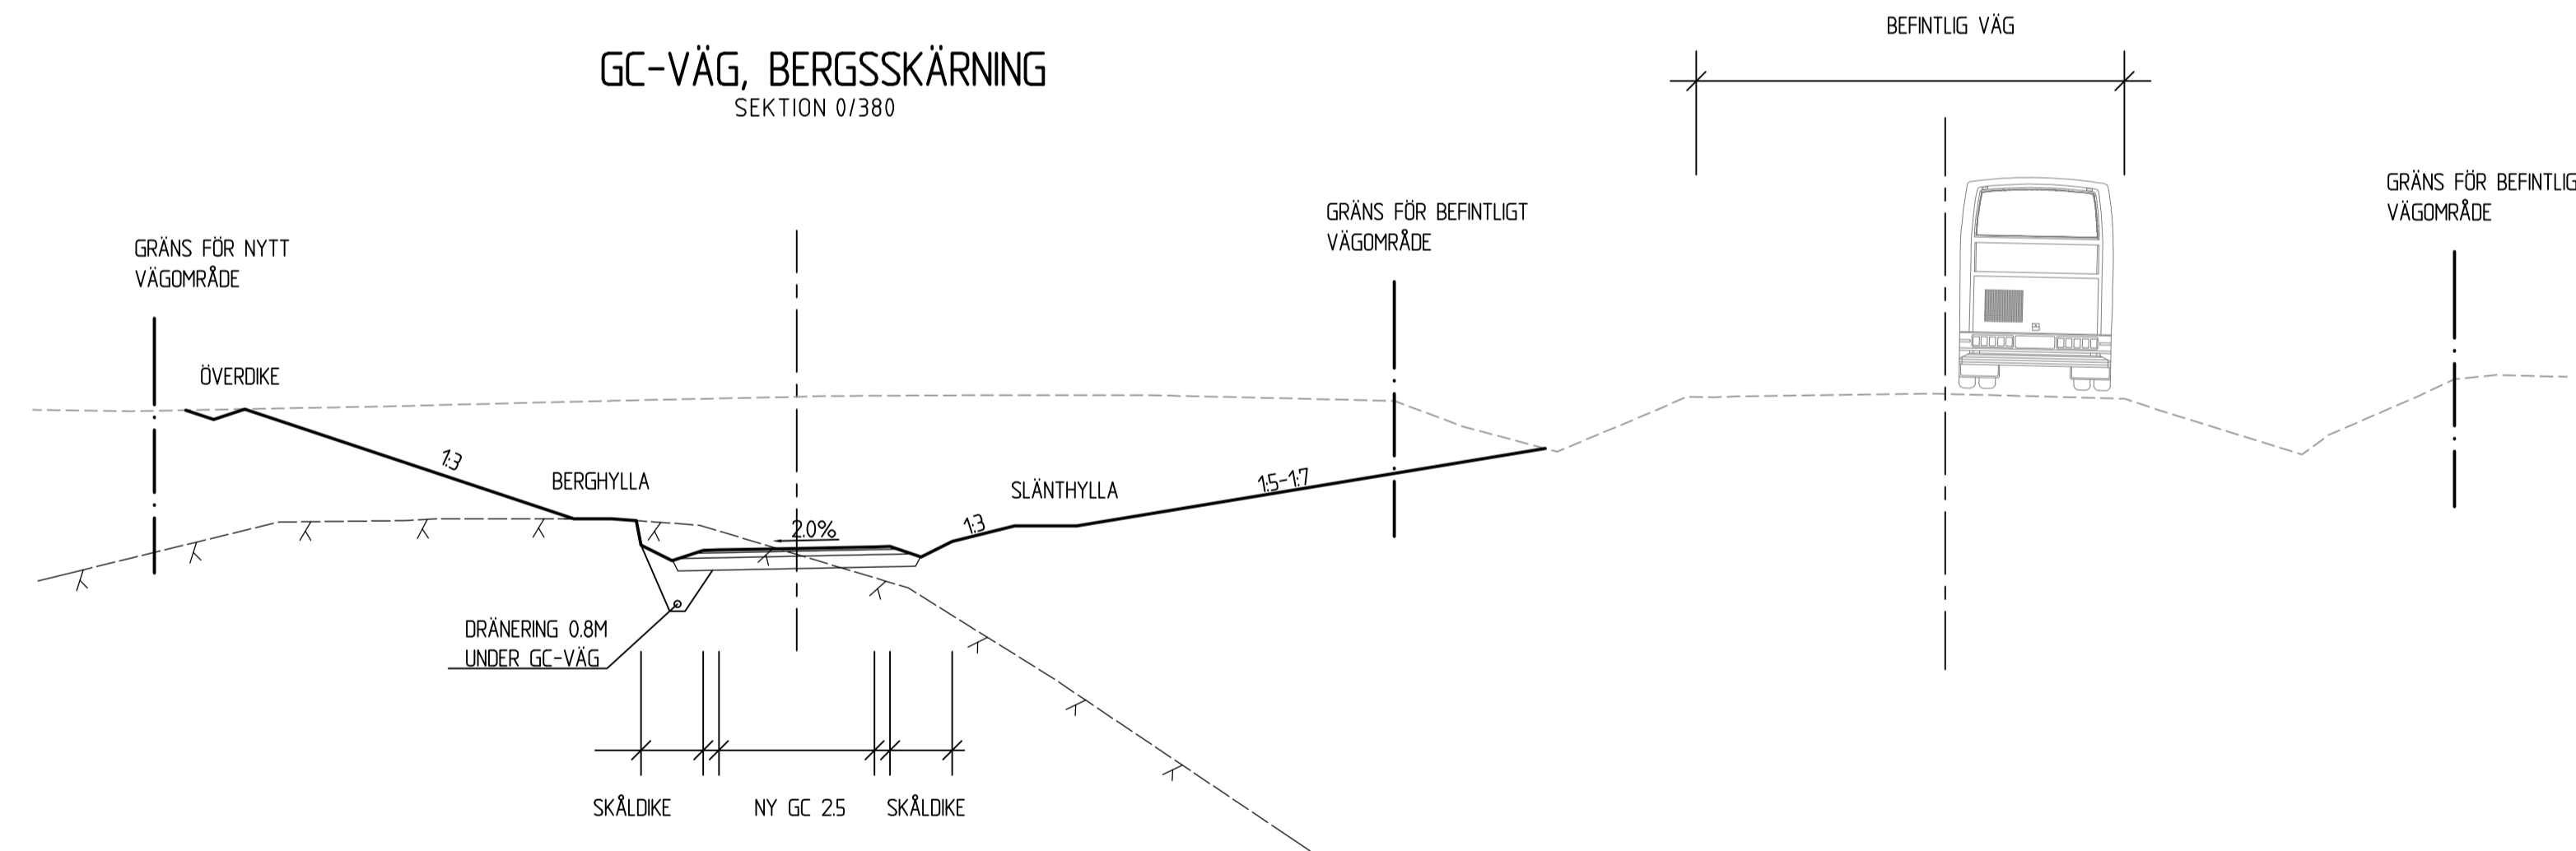

GC-VÄG, ÅKER
SEKTION 0/465

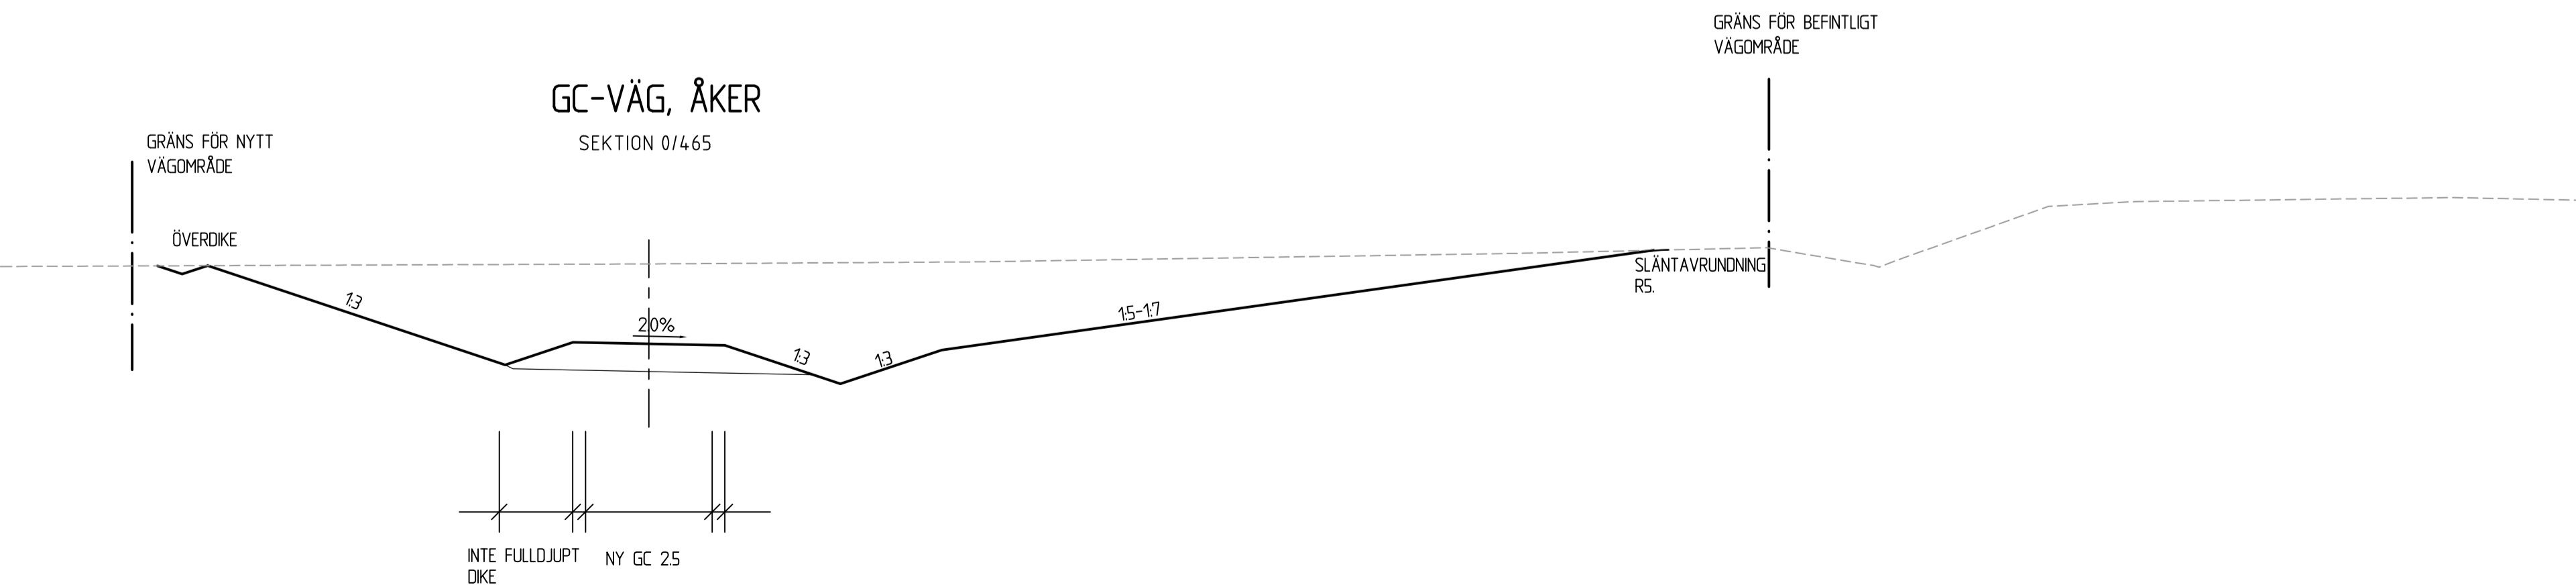

TYP AV PLAN		VÄGPLAN	
GRANSKNINGSSTATUS / SYFTE		PRELIMINÄR	
HANDLINGSTYP		SAMRÅDSHANDLING	
DATUM	2020-06-17	LEVERANS / ÄNDRINGS-PM	
OBJEKT	TS-ÅTGÄRDER SÖDERBÄRKE		
DELOMRÅDE / BANDEL	SÖDERBÄRKE		
ANLÄGGNINGSDDEL	GEMENSAMT		
OBJEKTNUMMER / KM	164258	KONSTRUKTIONNUMMER	
BESTÄLLARE	TRAFIKVERKET	LEVERANTÖR	SWECO
SKAPAD AV	JOAKIM BERGGREN	UPPRAGSNUMMER	12706245
GODKÄND AV	FREDRIK VENNGREN	AVDELNING	
RITNINGSTYP	SEKTIONS-RITNING		
TEKNIKOMRÅDE / INNEHÅLL	TRAFIK OCH VÄGUTFORMNING		
BESKRIVNING	TYPSEKTIONER		
SKALA	1:100	FORMAT	A1
RITNINGNUMMER	3 00 T 04 01	FÖRVALTNINGSNUMMER	
		BLAD	NÄSTA BLAD
		BET	