



GC-VÄG, JUSTERAD CENTRUMLINJE

SEKTION 0/860-1/120

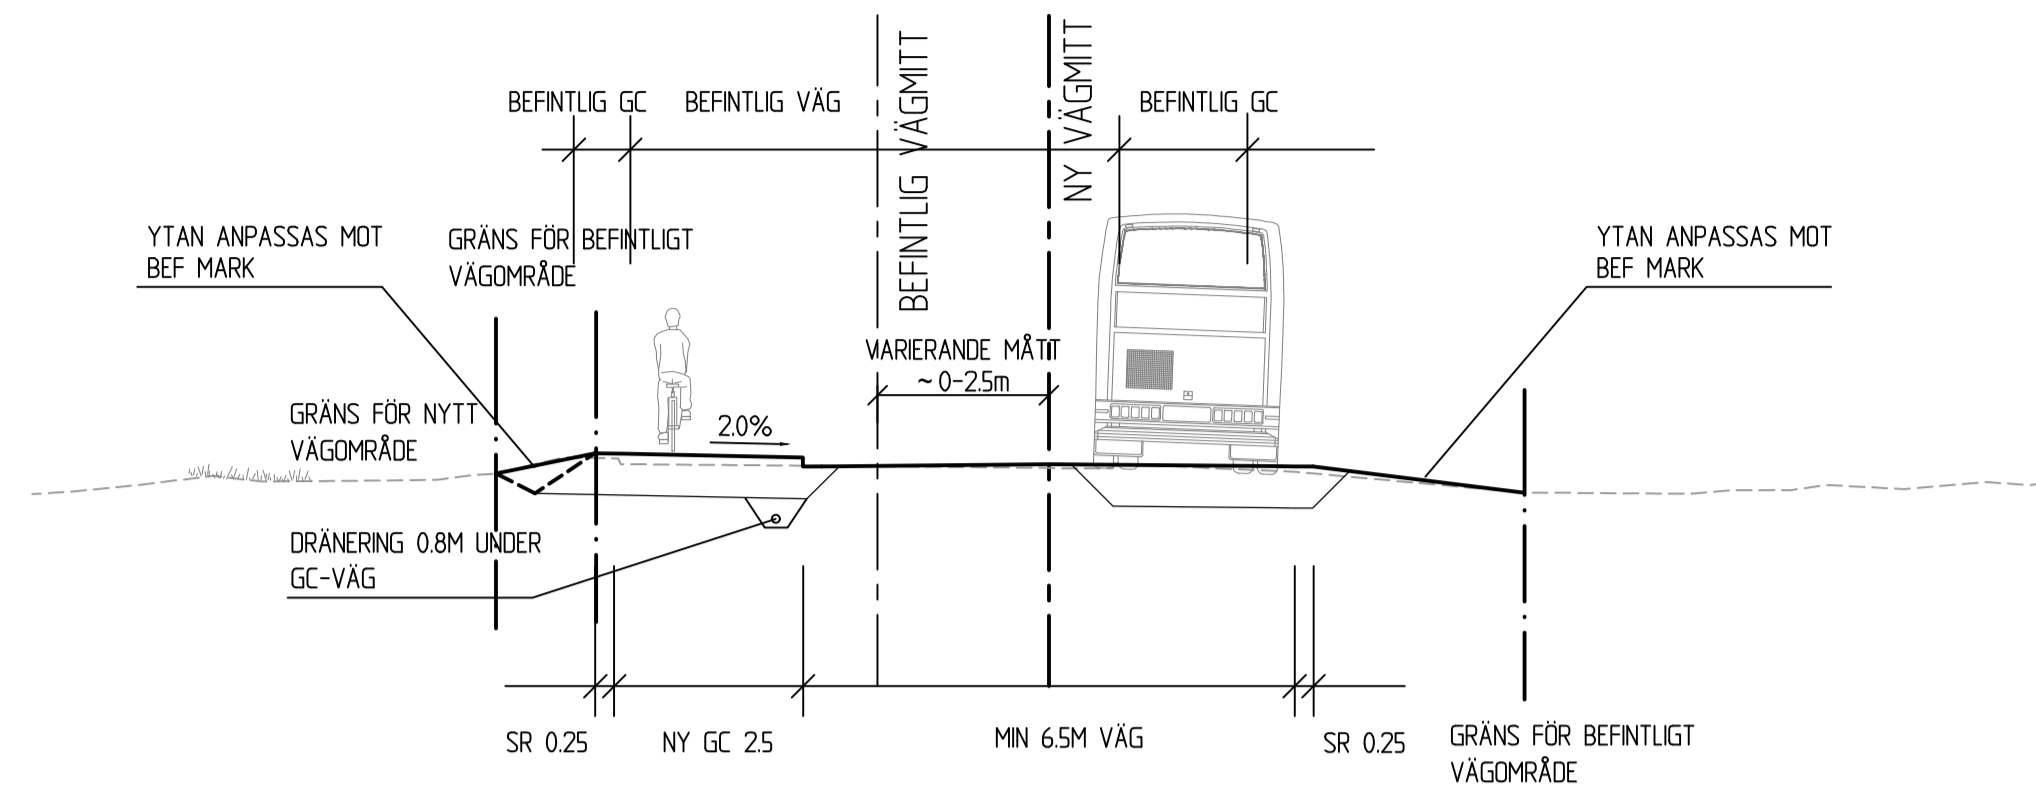


GC-VÄG MED SKILJEREMSA, SKOLGÅRDEN

SEKTION 1/470-1/610

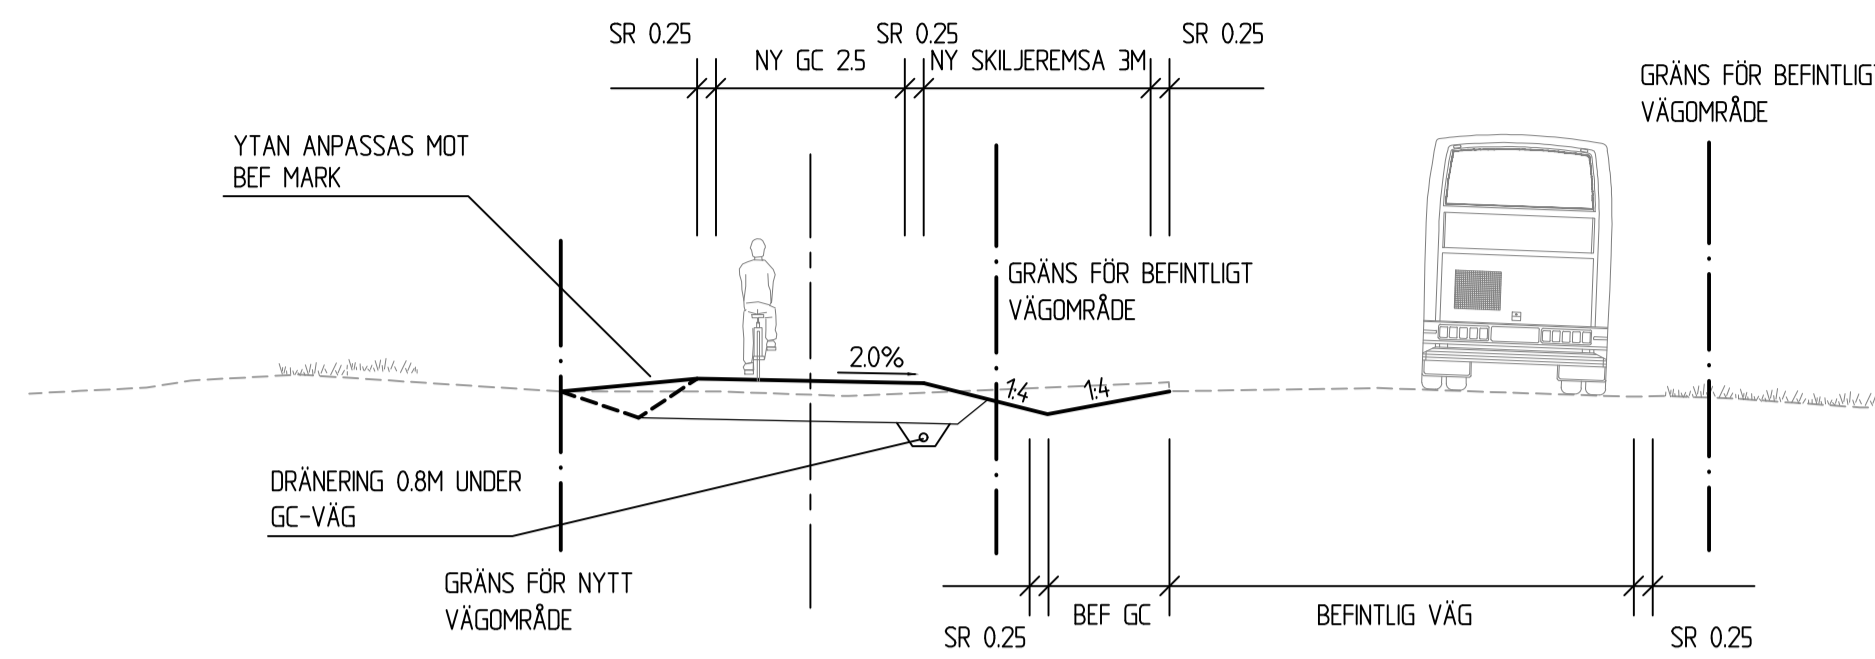


GC-VÄG, NY STÖDMUR

SEKTION 1/160

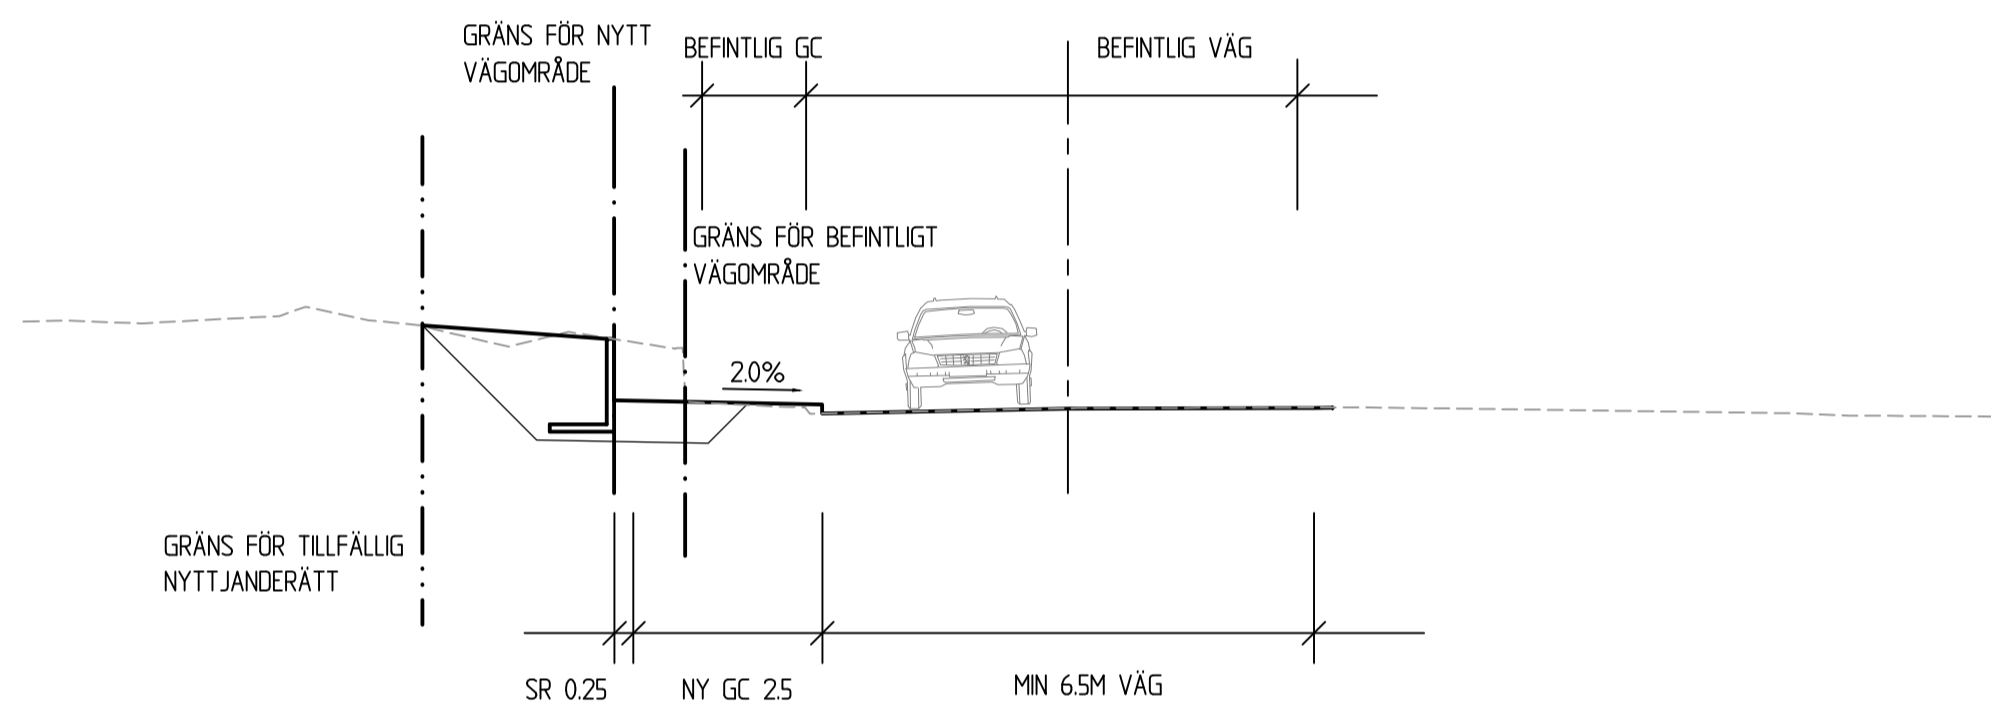


GÅNGVÄG, TILL OCH FRÅN BUSSFICKOR

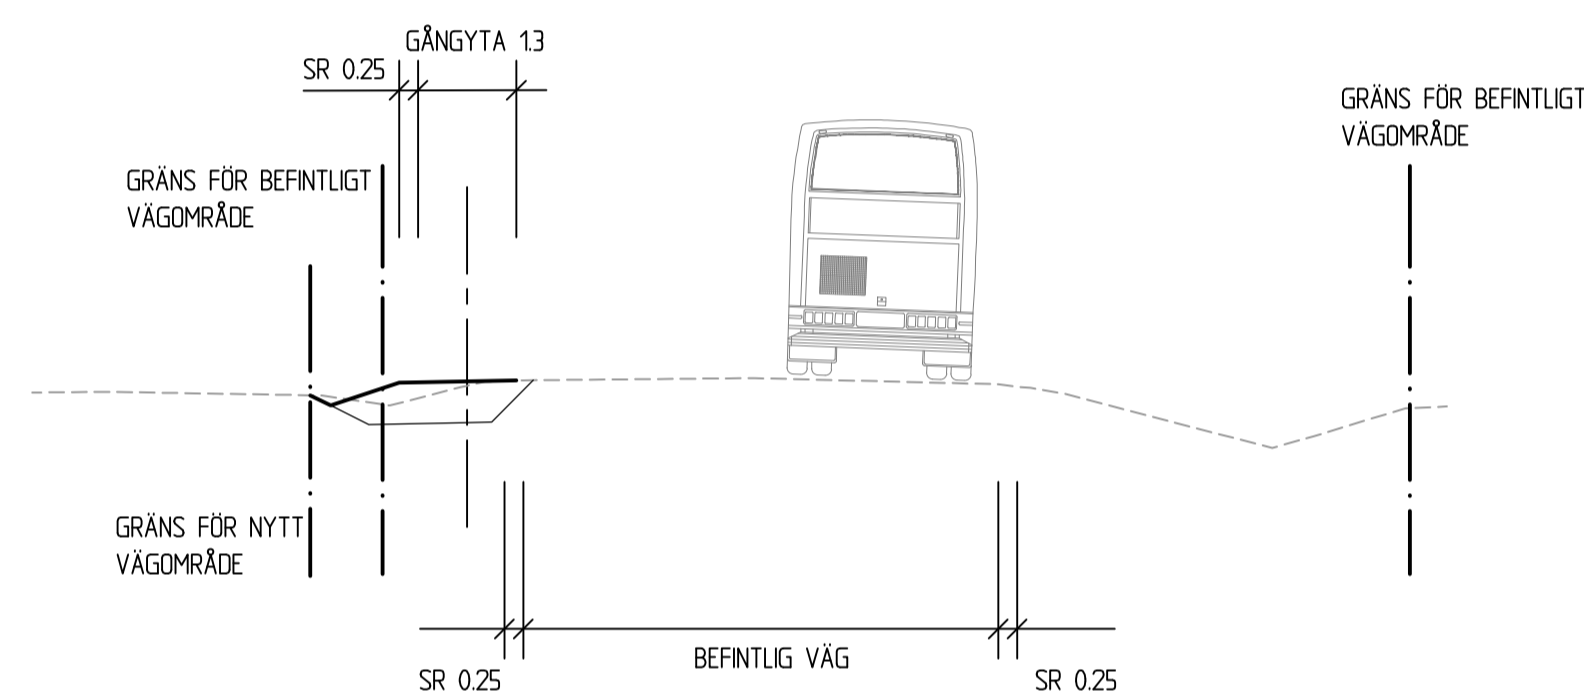

GC-VÄG, BEF. STÖDMUR VID TOMT

SEKTION 1/310

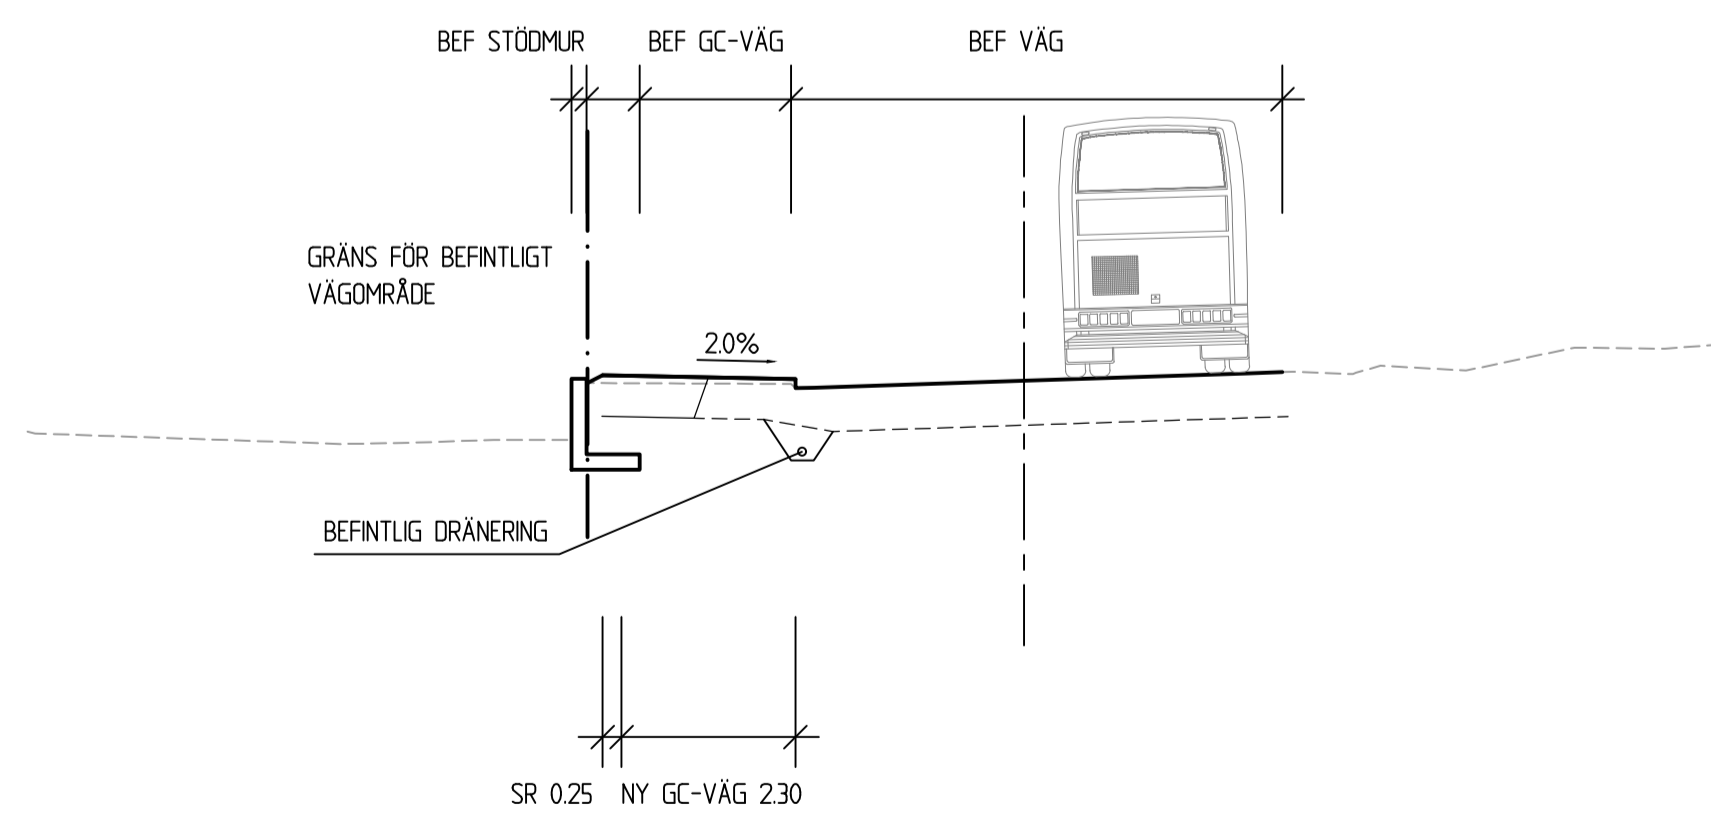

TYP AV PLAN		VÄGPLAN	
GRANSKNINGSSTATUS / SYFTE		PRELIMINÄR	
HANDLINGSTYP		SAMRÅDSHANDLING	
DATUM	2020-06-17	LEVERANS / ÄNDRINGS-PM	
OBJEKT			
TS-ÅTGÄRDER SÖDERBÄRKE			
DELOMRÅDE / BANDEL			
SÖDERBÄRKE			
ANLÄGGNINGSDDEL			
GEMENSAMT			
OBJEKTNUMMER / KM	164258	KONSTRUKTIONSNUMMER	
BESTÄLLARE	TRAFIKVERKET	LEVERANTÖR	SWECO
SKAPAD AV	JOAKIM BERGGREN	UPPDRAGSNUMMER	12706245
GODKÄND AV	FREDRIK VENNGREN	AVDELNING	
RITNINGSTYP			
SEKTIONS-RITNING			
TEKNIKOMRÅDE / INNEHÅLL			
TRAFIK OCH VÄGUTFORMNING			
BESKRIVNING			
TYPSEKTIONER			
SKALA	1:100	FORMAT	A1
RITNINGSNUMMER	3 00 T 04 02	FÖRVALTNINGSNUMMER	
BLAD		NÄSTA BLAD	BET