

### TECKENFÖRKLARING

- GRÄNS FÖR VÄGOMRÅDE
- AVGRÄNSNING MELLAN OLIKA TYPER AV MARKANSPRÅK
- KOMMUNGRÄNS
- TRAKTGRÄNS
- FASTIGHETSGRÄNS
- NYTT FAUNASTÄNGSEL
- NYTT VILTSTÄNGSEL
- BEF. VILTSTÄNGSEL
- NYTT HÖGKAPACITETS RÄCKE H2
- ÖVERGÅNG MELLAN RÄCKE TYPER
- NYTT VÄGRÄCKE N2
- BEF. VÄGRÄCKE
- VÄG 25 LÄNGDMÄTNING NY TRUMMA
- DUBBELGRIND
- GÅNGGRIND
- FÄRIST
- BOSTADSHUS
- ÖVRIG BYGGNAD

T1 T2 TILLFÄLLIG NYTTJÄNDERÄTT

+ + STRANDSKYDD

**VERKSAMHETER/ÅTGÄRDER SOM UNDANTAS FRÅN FÖRBUD ENLIGT MILJÖBALKEN.**


UNDANTAGEN GÄLLER HELA PLANEN

FÖRBUD SOM AVSER VERKSAMHET ELLER ÅTGÄRD INOM GEMENSAMT BIODIVERSITÄTSSOMRÅDE (7:11 2 ST MB) GÄLLER INTE BYGGANDE AV ALLMAN VÄG

SKYDDIGHET ATT GÖRA ANMÄLAN FÖR SAMRÅD ENLIGT 12:6 MB GÄLLER INTE FÖR DE VERKSAMHETER OCH ÅTGÄRDER SOM BEHOVS FÖR ATT BYGGA VÄGEN OCH SOM FASTSTÄLLTS OCH INGÅR I VÄGOMRÅDET FÖR ALLMAN VÄG ELLER OMÅDE FÖR TILLFÄLLIG NYTTJÄNDERÄTT

FÖRBUD MOT ÅTGÄRD INOM STRANDSKYDDSSOMRÅDE (7:15) GÄLLER INTE BYGGANDE AV ALLMAN VÄG

--- MARKERING UNDANTAG

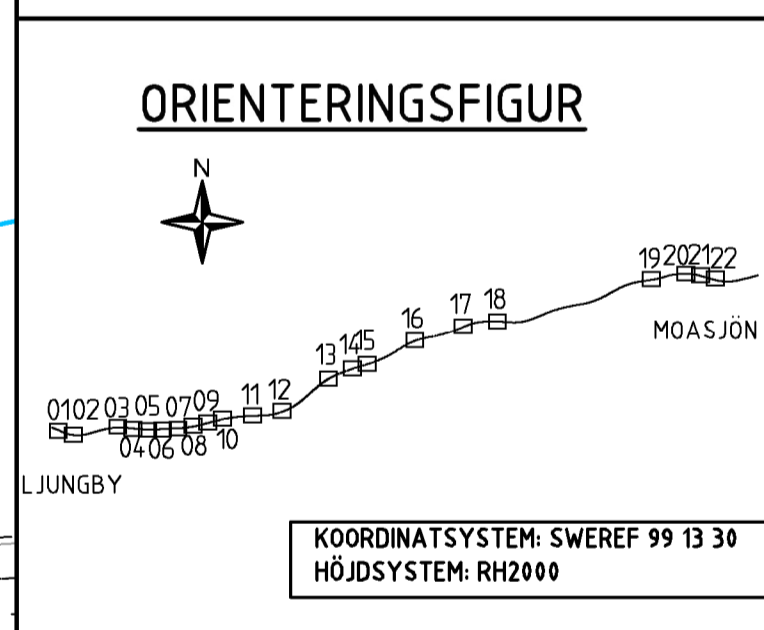

### VÄGPLAN

GRANSKNINGSSTATUS / SYFTE

HANDLINGSTYP: **SAMRÅDSHANDLING**

DATUM: 2024-10-18 | LEVERANS / ÄNDRINGS-PM

OBJEKT: **VÄG 25 LJUNGBY-VÄXJÖ FAUNAÅTGÄRDER**

DELOMRÅDE / BANDEL: 2 - LJUNGBY-VÄXJÖ

ANLÄGGNINGSDEL: 01 - VÄG 25 LJUNGBY-MOASJÖN

OBJEKTNUMMER / KM: 178124 | KONSTRUKTIONNUMMER

BESTÄLLARE: TRAFIKVERKET | LEVERANTÖR: **wsp**

SKAPAD AV: MAGNUS LARSSON | UPPDRAGSNUMMER: 10355751

GODKÄND AV: ELIN DELVÉUS | ÄNDELNING

RITNINGSTYP: **PLAN**

TEKNIKOMRÅDE / INNEHÅLL: VÄGUTFORMNING OCH TRAFIK

BESKRIVNING: ILLUSTRATIONSKARTA

SEKTION 5/400-6/000

SKALA: 1:1000 | FÖRVALTNINGSNUMMER: A1

RITNINGNUMMER: 201T0508 | BLAD: NÄSTA BLAD: BET

