


**TECKENFÖRKLARING**

- GRÄNS FÖR VÄGOMRÅDE
  - - - AVGRÄNSNING MELLAN OLIKA TYPER AV MARKANSPRÅK
  - KOMMUNGRÄNS
  - - - TRAKTGRÄNS
  - - - FASTIGHETSGRÄNS
  - NYTT FAUNASTÄNGSEL
  - NYTT VILTSTÄNGSEL
  - BEF. VILTSTÄNGSEL
  - NYTT HÖGKAPACITETS RÄCKE H2
  - ÖVERGÅNG MELLAN RÄCKESTYPER
  - NYTT VÄGRÄCKE N2
  - BEF. VÄGRÄCKE
  - VÄG 25 LÅNGDMÄTNING
  - NY TRUMMA
  - DUBBELGRIND
  - GÅNGGRIND
  - FÄRIST
  - ⊠ BOSTADSHUS
  - ÖVRIG BYGGNAD
- T1 T2 TILLFÄLLIG NYTT JANDERRÄTT
- ⊕ STRANDSKYDD

**VERKSAMHETER/ÅTGÄRDER SOM UNDANTAS FRÅN FÖRBUD ENLIGT MILJÖBALKEN**

- ⋄ MARKERING UNDANTAG
- UNDANTAGEN GÄLLER HELA PLANEN
- FÖRBUD SOM AVSER VERKSAMHET ELLER ÅTGÄRD INOM GENSERELLT BIOTOPSKYDDSOMRÅDE (7:11 2 ST MB) GÄLLER INTE BYGGANDE AV ALLMAN VÄG
- SKYDDIGHET ATT GÖRA ANMÄLAN FÖR SAMRÅD ENLIGT 12:6 MB GÄLLER INTE FÖR DE VERKSAMHETER OCH ÅTGÄRDER SOM BEHOVS FÖR ATT BYGGA VÄGEN OCH SOM FASTSTÄLLTS OCH INGÅR I VÄGOMRÅDET FÖR ALLMAN VÄG ELLER OMÅDE FÖR TILLFÄLLIG NYTT JANDERRÄTT
- FÖRBUD MOT ÅTGÄRD INOM STRANDSKYDDSOMRÅDE (7:15) GÄLLER INTE BYGGANDE AV ALLMAN VÄG

**ORIENTERINGSFIGUR**

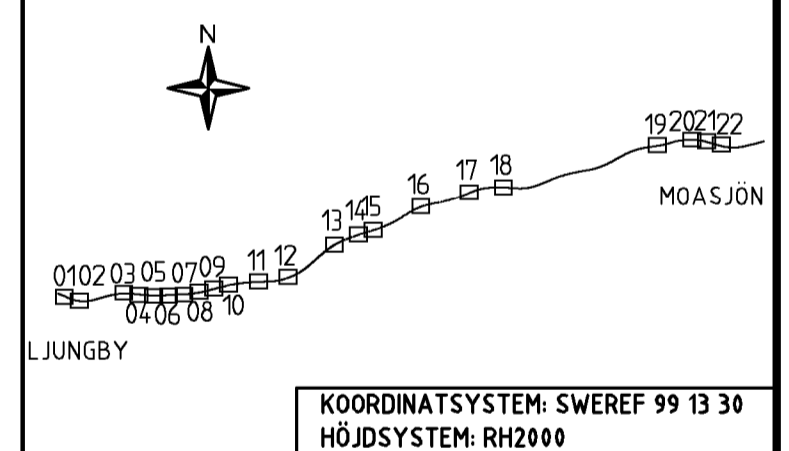

<b>TYP AV PLAN</b>	
<b>VÄGPLAN</b>	
GRANSKNINGSSTATUS / SYFTE	
<b>SAMRÅDSHANDLING</b>	
DATUM 2024-10-18	LEVERANS / ÄNDRINGS-PM
OBJEKT <b>VÄG 25 LJUNGBY-VÄXJÖ FAUNAÅTGÄRDER</b>	
DELOMRÅDE / BANDEL <b>2 - LJUNGBY-VÄXJÖ</b>	
ANLÄGGNINGSDIAGRAM 01 - VÄG 25 LJUNGBY-MOASJÖN	
OBJEKTNUMMER / KM 178124	KONSTRUKTIONNUMMER
BESTÄLLARE <b>TRAFIKVERKET</b>	LEVERANTÖR <b>wsp</b>
SKAPAD AV <b>MAGNUS LARSSON</b>	UPPDRAGSNUMMER 10355751
GODKÄND AV <b>ELIN DELVÉUS</b>	ÄNDRING
RITNINGSTYP <b>PLAN</b>	
TEKNIKOMRÅDE / INNEHÅLL <b>VÄGUTFORMNING OCH TRAFIK</b>	
BESKRIVNING <b>ILLUSTRATIONSKARTA</b>	
SEKTION 7/800-8/400	
SKALA 1:1000	FÖRVALTNINGSNUMMER A1
RITNINGSNUMMER 201T0511	BLAD NÄSTA BLAD BET