



TECKENFÖRKLARING

- GRÄNS FÖR VÄGOMRÅDE
 - - - AVGRÄNSNING MELLAN OLIKA TYPER AV MARKANSPRÅK
 - - - KOMMUNGRÄNS
 - - - TRAKTGRÄNS
 - - - FASTIGHETSGRÄNS
 - NYTT FAUNASTÄNGSEL
 - NYTT VILTSTÄNGSEL
 - BEF. VILTSTÄNGSEL
 - NYTT HÖGKAPACITETS RÄCKE H2
 - ÖVERGÅNG MELLAN RÄCKETYP
 - NYTT VÄGRÄCKE N2
 - BEF. VÄGRÄCKE
 - VÄG 25 LÄNGDMÄTNING NY TRUMMA
 - DUBBELGRIND
 - GÅNGGRIND
 - FÄRIST
 - ⊠ BOSTADSHUS
 - ÖVRIG BYGGNAD
- T1 T2 TILLFÄLLIG NYTTJÄNDERÄTT
- ⊕ STRANDSKYDD

VERKSAMHETER/ÅTGÄRDER SOM UNDANTAS FRÅN FÖRBUD ENLIGT MILJÖBALKEN


***** MARKERING UNDANTAG

UNDANTAGEN GÄLLER HELA PLANEN

○ FÖRBUD SOM AVSER VERKSAMHET ELLER ÅTGÄRD INOM GENSAMT BIODIVERSITÄTSMÅL (7:11 2 ST MB) GÄLLER INTE BYGGANDE AV ALLMAN VÄG

○ SKYDDIGHET ATT GÖRA ANMÄLAN FÖR SAMRÅD ENLIGT 12:6 MB GÄLLER INTE FÖR DE VERKSAMHETER OCH ÅTGÄRDER SOM BEHOVS FÖR ATT BYGGA VÄGEN OCH SOM FASTSTÄLLTS OCH INGÅR I VÄGOMRÅDET FÖR ALLMAN VÄG ELLER OMÅRÅDE FÖR TILLFÄLLIG NYTTJÄNDERÄTT

○ FÖRBUD MOT ÅTGÄRD INOM STRANDSKYDDSMÅL (7:15) GÄLLER INTE BYGGANDE AV ALLMAN VÄG

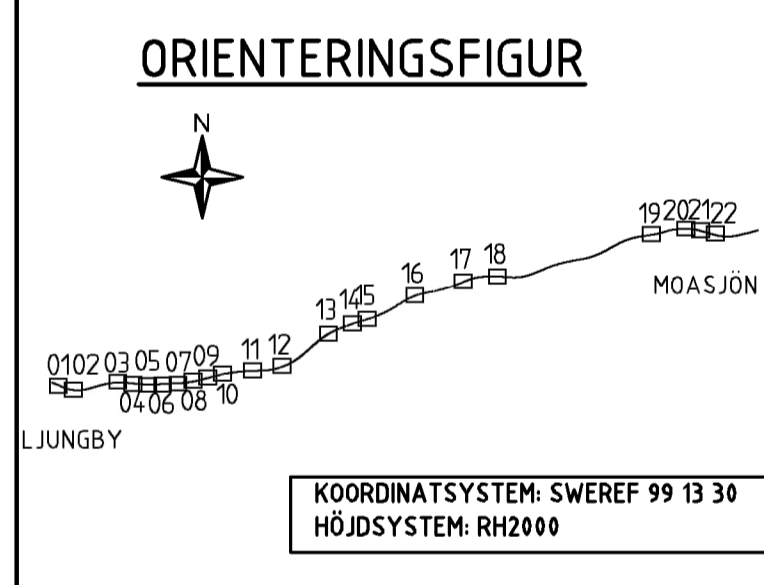

| | | | |
|---------------------------|---------------------------------------|------------------------|----------------|
| TYP AV PLAN | | VÄGPLAN | |
| GRANSKNINGSSTATUS / SYFTE | | SAMRÅDSHANDLING | |
| DATUM | 2024-10-18 | LEVERANS / ÄNDRINGS-PM | |
| OBJEKT | VÄG 25 LJUNGBY-VÄXJÖ FAUNAÅTGÄRDER | | |
| DELOMÅRÅDE / BANDEL | 2 - LJUNGBY-VÄXJÖ | | |
| ANLÄGGNINGSDIAGRAM | 01 - VÄG 25 LJUNGBY-MOASJÖN | | |
| OBJEKTNUMMER / KM | 178124 | KONSTRUKTIONNUMMER | |
| BESTÄLLARE | TRAFIKVERKET | LEVERANTÖR | wsp |
| SKAPAD AV | MAGNUS LARSSON | UPPDRAGSNUMMER | 10355751 |
| GODKÄND AV | ELIN DELVÉUS | ÄNDRING | |
| RITNINGSTYP | PLAN | | |
| TEKNIKOMRÅDE / INNEHÅLL | VÄGUTFORMNING OCH TRAFIK | | |
| BESKRIVNING | ILLUSTRATIONSKARTA | | |
| SEKTION | 9/000-9/600 | | |
| SKALA | 1:1000 | FÖRVALTNINGSNUMMER | A1 |
| RITNINGSNUMMER | 201T0512 | BLAD | NÄSTA BLAD BET |

