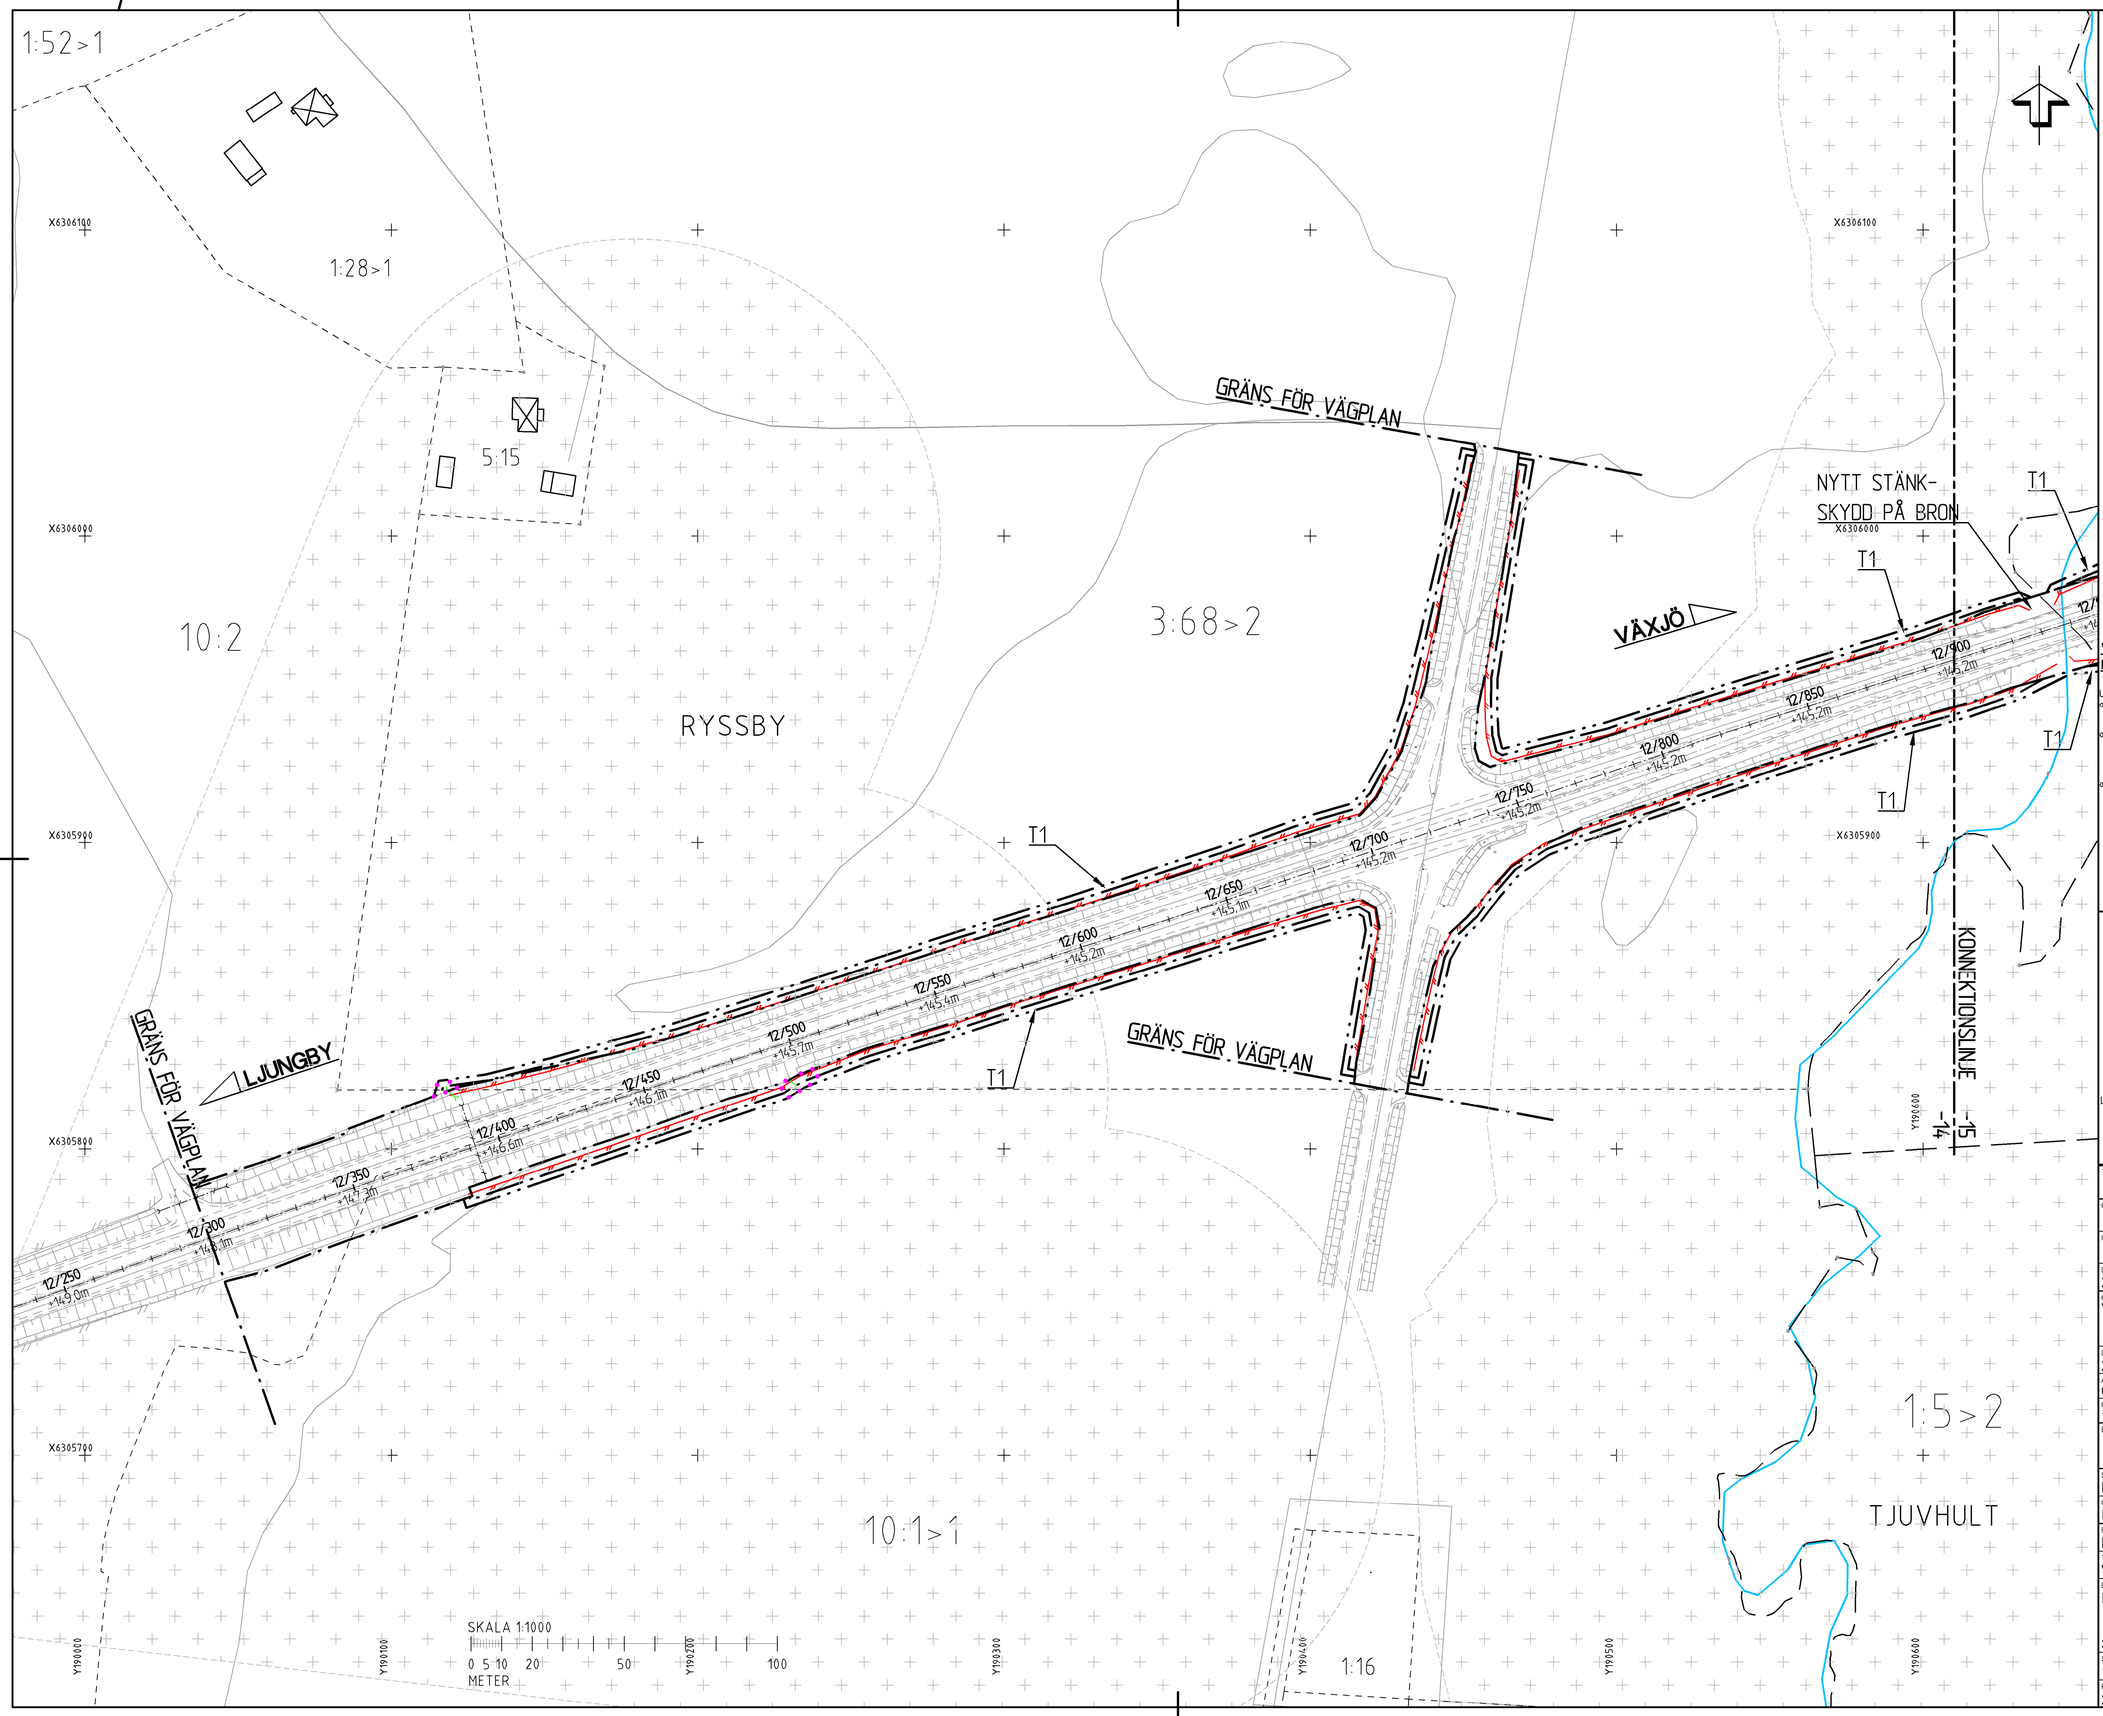

TECKENFÖRKLARING

- GRÄNS FÖR VÄGOMRÅDE
- AVGRÄNSNING MELLAN OLIKA TYPER AV MARKANSPRÅK
- KOMMUNGRÄNS
- TRAKTGRÄNS
- FASTIGHETSGRÄNS
- NYTT FAUNASTÄNGSEL
- NYTT VILTSTÄNGSEL
- BEF. VILTSTÄNGSEL
- NYTT HÖGKAPACITETSRÄCKE H2
- ÖVERGÅNG MELLAN RÄCKESTYPER
- NYTT VÄGRÄCKE N2
- BEF. VÄGRÄCKE
- 1/1000 VÄG 25 LÄNGDMÄTNING
- NY TRUMMA
- DUBBELGRIND
- GÅNGGRIND
- FÄRIST
- BOSTADSHUS
- ÖVRIG BYGGNAD
- T1 T2 TILLFÄLLIG NYTTJANDERÄTT
- STRANDSKYDD

VERKSAMHETER/ÅTGÄRDER SOM UNDANTAS FRÅN FÖRBUD ENLIGT MILJÖBALKEN.

- - - - - - - MARKERING UNDANTAG

UNDANTAGEN GÄLLER HELA PLANEN.

- FÖRBUD SOM AVSER VERKSAMHET ELLER ÅTGÄRD INOM GENERELLT BIOTOPSKYDDSOMRÅDE (7:11 2 ST MB) GÄLLER INTE BYGGANDE AV ALLMAN VÄG.
- SKYLDIGHET ATT GÖRA ANMÄLAN FÖR SAMRÅD ENLIGT 12:6 MB GÄLLER INTE FÖR DE VERKSAMHETER OCH ÅTGÄRDER SOM BEHÖVS FÖR ATT BYGGA VÄGEN OCH SOM FASTSTÄLLTS OCH INGÅR I VÄGOMRÅDET FÖR ALLMAN VÄG ELLER OMRÅDE FÖR TILLFÄLLIG NYTTJANDERÄTT.
- FÖRBUD MOT ÅTGÄRD INOM STRANDSKYDDSOMRÅDE (7:15) GÄLLER INTE BYGGANDE AV ALLMAN VÄG.

ORIENTERINGSFIGUR

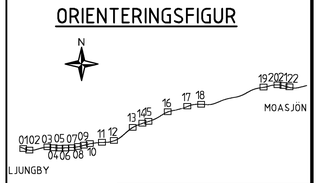

KOORDINATSYSTEM: SWEREF 99 13 30
HÖJDSYSTEM: RH2000

TYP AV PLAN
VÄGPLAN

GRANSKNINGSSTATUS / SYFTE

HANDLINGSTYP
SAMRÅDSHANDLING

DATUM
2024-10-18

LEVERANS / ÄNDRINGS-PM

OBJEKT
VÄG 25 LJUNGBY-VÄXJÖ
FAUNAÅTGÄRDER

DELOMRÅDE / BANDEL
2 - LJUNGBY-VÄXJÖ

ANLÄGGNINGSDEL
01 - VÄG 25 LJUNGBY-MOASJÖN

OBJEKTNUMMER / KM
178124

KONSTRUKTIONSNUMMER

BESTÄLLARE
TRAFIKVERKET

LEVERANTÖR
WSP

SKAPAD AV
MAGNUS LARSSON

UPPDRAGSNUMMER
10355751

GODKÄND AV
ELIN DELVÉUS

AVDELNING

RITNINGSTYP
PLAN

TEKNIKOMRÅDE / INNEHÅLL
VÄGUTFORMNING OCH TRAFIK

BESKRIVNING
ILLUSTRATIONSKARTA

SEKTION 12/300-12/900

SKALA	FORMAT	FÖRVALTNINGSNUMMER	
1:1000	A1		

RITNINGSNUMMER	BLAD	NÄSTA BLAD	BET
201T0514			

FIL: \\emp.pbw.net\SE\Projekt\Stval\10355751\4_CAD\T\Vidar\201T0514.dwg PLOTTAD 2024-10-11 14:39:17 AV ANVÄNDARE SEMLET16