


**TECKENFÖRKLARING**

- GRÄNS FÖR VÄGOMRÅDE
- - - AVGRÄNSNING MELLAN OLIKA TYPER AV MARKANSPRÅK
- - - KOMMUNGRÄNS
- - - TRAKTGRÄNS
- - - FASTIGHETSGRÄNS
- NYTT FAUNASTÄNGSEL
- NYTT VILTSTÄNGSEL
- BEF. VILTSTÄNGSEL
- NYTT HÖGKAPACITETS RÄCKE H2
- ÖVERGÅNG MELLAN RÄCKE TYPER
- NYTT VÄGRÄCKE N2
- BEF. VÄGRÄCKE
- VÄG 25 LÄNGDMÄTNING
- NY TRUMMA
- DUBBELGRIND
- GÅNGGRIND
- FÄRIST
- BOSTADSHUS
- ÖVRIG BYGGNAD
  
- T1 T2 TILLFÄLLIG NYTT JÄNDERÄTT
  
- STRANDSKYDD

**VERKSAMHETER/ÅTGÄRDER SOM UNDANTAS FRÅN FÖRBUD ENLIGT MILJÖBALKEN**

UNDANTAGEN GÄLLER HELA PLANEN  
 FÖRBUD SOM AVSER VERKSAMHET ELLER ÅTGÄRD INOM GENERellt BIOTOPSKYDDSOmrÅDE (7:11 2 ST MB) GÄLLER INTE BYGGANDE AV ALLMAN VÄG  
 SKYDDIGHET ATT GÖRA ANMÄLAN FÖR SAMRÅD ENLIGT 12:6 MB GÄLLER INTE FÖR DE VERKSAMHETER OCH ÅTGÄRDER SOM BEHOVS FÖR ATT BYGGA VÄGEN OCH SOM FASTSTÄLLTS OCH INGÅR I VÄGOMRÅDET FÖR ALLMAN VÄG ELLER OMRÅDE FÖR TILLFÄLLIG NYTT JÄNDERÄTT  
 FÖRBUD MOT ÅTGÄRD INOM STRANDSKYDDSOmrÅDE (7:15) GÄLLER INTE BYGGANDE AV ALLMAN VÄG

**ORIENTERINGSFIGUR**

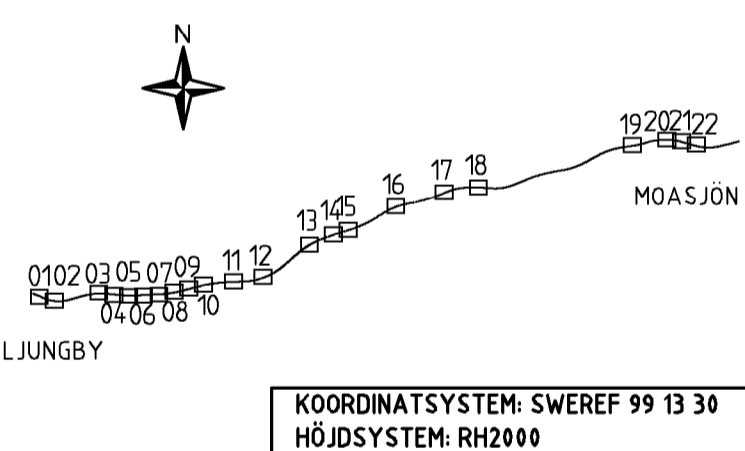

**VÄGPLAN**

GRANSKNINGSSTATUS / SYFTE	
HANDLINGSTYP <b>SAMRÅDSHANDLING</b>	
DATUM 2024-10-18	LEVERANS / ÄNDRINGS-PM
OBJEKT <b>VÄG 25 LJUNGBY-VÄXJÖ FAUNAÅTGÄRDER</b>	
DELOMRÅDE / BANDEL 2 - LJUNGBY-VÄXJÖ	
ANLÄGGNINGSDRAG 01 - VÄG 25 LJUNGBY-MOASJÖN	
OBJEKTNUMMER / KM 178124	KONSTRUKTIONNUMMER
BESTÄLLARE <b>TRAFIKVERKET</b>	LEVERANTÖR <b>wsp</b>
SKAPAD AV MAGNUS LARSSON	UPPRAGSNUMMER 1035751
GODKÄND AV ELIN DELVÉUS	AVDELNING
RITNINGSTYP <b>PLAN</b>	
TEKNIKOMRÅDE / INNEHÅLL VÄGUTFORMNING OCH TRAFIK	
BESKRIVNING ILLUSTRATIONSKARTA	
SEKTION 12/900-13/500	
SKALA 1:1000	FÖRVALTNINGSNUMMER
RITINGSNUMMER 201T0515	BLAD NÄSTA BLAD BET

