

**TECKENFÖRKLARING**

- GRÄNS FÖR VÄGOMRÅDE
- - - AVGRÄNSNING MELLAN OLIKA TYPER AV MARKANSPRÅK
- - - KOMMUNGRÄNS
- - - TRAKTGRÄNS
- - - FASTIGHETSGRÄNS
- NYTT FAUNASTÄNGSEL
- NYTT VILTSTÄNGSEL
- BEF. VILTSTÄNGSEL
- NYTT HÖGKAPACITETS RÄCKE H2
- ÖVERGÅNG MELLAN RÄCKETYP
- NYTT VÄGRÄCKE N2
- BEF. VÄGRÄCKE
- 1:1000 VÄG 25 LÄNGDMÄTNING NY TRUMMA
- DUBBELGRIND
- GÅNGGRIND
- FÄRIST
- ⊠ BOSTADSHUS
- ÖVRIG BYGGNAD
- T1 T2 TILLFÄLLIG NYTT JANDERÄTT
- ⊕ STRANDSKYDD

**VERKSAMHETER/ÄTGÄRDER SOM UNDANTAS FRÅN FÖRBUD ENLIGT MILJÖBALKEN.**


••••• MARKERING UNDANTAG

UNDANTAGEN GÄLLER HELA PLANEN

FÖRBUD SOM AVSER VERKSAMHET ELLER ÄTGÄRD INOM GENERELLT BIOTOPSKYDDSOMRÅDE (7:11 2 ST MB) GÄLLER INTE BYGGANDE AV ALLMAN VÄG

SKYDDIGHET ATT GÖRA ANMÄLAN FÖR SAMRÅD ENLIGT 12:6 MB GÄLLER INTE FÖR DE VERKSAMHETER OCH ÄTGÄRDER SOM BEHÖVS FÖR ATT BYGGA VÄGEN OCH SOM FASTSTÄLLTS OCH INGÅR I VÄGOMRÅDET FÖR ALLMAN VÄG ELLER OMRÅDE FÖR TILLFÄLLIG NYTT JANDERÄTT

FÖRBUD MOT ÄTGÄRD INOM STRANDSKYDDSOMRÅDE (7:15) GÄLLER INTE BYGGANDE AV ALLMAN VÄG

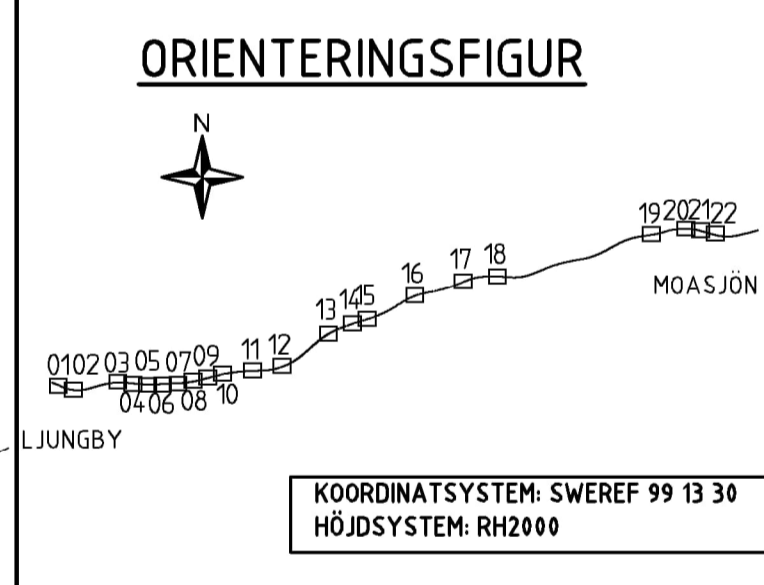

<b>TYP AV PLAN</b>	
<b>VÄGPLAN</b>	
GRANSKNINGSSTATUS / SYFTE	
<b>SAMRÅDSHANDLING</b>	
DATUM 2024-10-18	LEVERANS / ÄNDRINGS-PM
OBJEKT <b>VÄG 25 LJUNGBY-VÄXJÖ FAUNAÄTGÄRDER</b>	
DELOMRÅDE / BANDEL 2 - LJUNGBY-VÄXJÖ	
ANLÄGGNINGSGRÄNS	
OBJEKTNUMMER / KM 01 - VÄG 25 LJUNGBY-MOASJÖN 178124	KONSTRUKTIONNUMMER
BESTÄLLARE <b>TRAFIKVERKET</b>	LEVERANTÖR <b>wsp</b>
SKAPAD AV <b>MAGNUS LARSSON</b>	UPPDRAGSNUMMER 10355751
GODKÄND AV <b>ELIN DELVÉUS</b>	AVDELNING
RITNINGSTYP <b>PLAN</b>	
TEKNIKOMRÅDE / INNEHÅLL <b>VÄGUTFORMNING OCH TRAFIK</b>	
BESKRIVNING <b>ILLUSTRATIONSKARTA</b>	
SEKTION 17/000-17/600	
SKALA 1:1000	FÖRVALTNINGSNUMMER A1
RITNINGNUMMER 201T0517	BLAD NÄSTA BLAD BET