Nytt vägområde

Befintligt vägområde

Gräns - Tillfällignyttjanderätt

Föreslagen yta för tillfällig nyttjanderätt, för etablering av bodar och/eller massupplag

Föreslagen ny gång- och cykelväg

Föreslagen ny väg

+XX,X Y/YYY Längdmätning och plushjöd

Föreslaget nytt räcke för gång- och cykelväg

Väganslutning till befintlig allmän väg som stängs genom särskilt beslut

Träd, Solitär

Fornlämning

ORIENTERINGSFIGUR

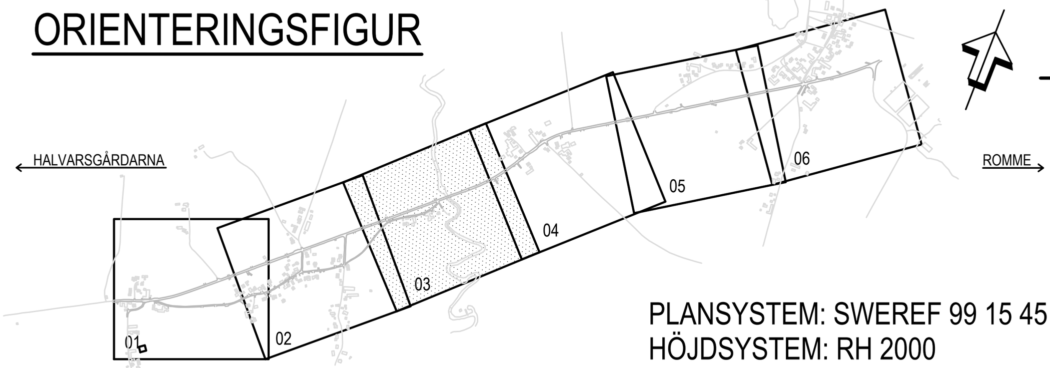

PLANSYSTEM: SWEREF 99 15 45
HÖJDSYSTEM: RH 2000

TYP AV PLAN: VÄGPLAN	
GRANSKNINGSSTATUS / SYFTE	
HANDLINGSTYP: GRANSKNINGSHANDLING	
DATUM: 2020-02-14	LEVERANS / ÄNDRINGS-PM
OBJEKT: VÄG 635 TOLSBO-TUNET NY GÅNG- OCH CYKELVÄG	
DELOMRÅDE / BANDEL: TOLSBO-TUNET	
ANLÄGGNINGDEL: GÅNG- OCH CYKELVÄG	
OBJEKTNUMMER / KM: 158659	KONSTRUKTIONSNUMMER
BESTÄLLARE: TRAFIKVERKET	LEVERANTÖR: ÅF INFRASTRUCTURE
SKAPAD AV: N. PERSSON	UPPDRAGSNUMMER: 759342
GODKÄND AV: L. KIHLBERG	AVDELNING
RITNINGSTYP: PLANRITNING	
TEKNIKOMRÅDE / INNEHÅLL: T VÄGUTFORMNING OCH TRAFIK	
BESKRIVNING: ILLUSTRATIONSKARTA KM 1/140 - 1/565	
SKALA: 1:1000 · FORMAT: A1	FÖRVALTNINGSNUMMER
RITNINGSNUMMER: 1 01 T 05 03	BLAD · NÄSTA BLAD · BET

PLO: 2020-03-09 09:42 X:\BORLANGE\759342 - VP GC-VÄG VÄG 635 TOLSBO-TUNET -77542-\02_CAD\1 VP\T\RITDEF\101T0503.DWG PERSSON NICKLAS

XREF: MODELL\C100950P 2019-11-01 12:49; MODELL\C1019301 2020-01-29 13:06; MODELL\T1010801 2020-01-28 17:57; MODELL\X1009701 2020-01-28 18:03; MODELL\C1019303 2019-12-09 15:20; MODELL\T1010501 2019-12-09 22:22; MODELL\T1010502 2020-01-28 18:03; MODELL\T1010503 2019-12-09 22:16; MODELL\T1019501 2020-01-28 18:04; MODELL\C1009502 2020-01-28 18:34; MODELL\C10095K1 2020-01-29 15:02; MODELL\T1010506 2019-12-09 22:15; MODELL\C100950F

Lager:

Nytt vägområde

Befintligt vägområde

Gräns - Tillfällignyttjanderätt

Föreslagen yta för tillfällig nyttjanderätt, för etablering av bodar och/eller massupplag

Föreslagen ny gång- och cykelväg

Föreslagen ny väg

Längdmätning och plushjöd

Föreslaget nytt räcke för gång- och cykelväg

Väganslutning till befintlig allmän väg som stängs genom särskilt beslut

Träd, Solitär

Fornlämning

ORIENTERINGSFIGUR

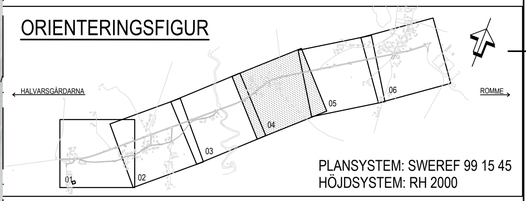

PLANSYSTEM: SWEREF 99 15 45
HÖJDSYSTEM: RH 2000

TYP AV PLAN	VÄGPLAN
GRANSKNINGSSTATUS / SYFTE	
HANDLINGSTYP	GRANSKNINGSHANDLING
DATUM	2020-02-14
LEVERANS / ÄNDRINGS-PM	
OBJEKT	VÄG 635 TOLSBO-TUNET NY GÅNG- OCH CYKELVÄG
DELOMRÅDE / BANDEL	TOLSBO-TUNET
ANLÄGGNINGDEL	GÅNG- OCH CYKELVÄG
OBJEKTNUMMER / KM	158659
KONSTRUKTIONSNUMMER	
BESTÄLLARE	TRAFIKVERKET
LEVERANTÖR	ÅF INFRASTRUCTURE
SKAPAD AV	N. PERSSON
UPPDRAGSNUMMER	759342
GODKÄND AV	L. KIHLBERG
AVDELNING	
RITNINGSTYP	PLANRITNING
TEKNIKOMRÅDE / INNEHÅLL	T VÄGUTFORMNING OCH TRAFIK
BESKRIVNING	ILLUSTRATIONSKARTA KM 1/565 - 2/135
SKALA	1:1000
FORMAT	A1
FÖRVALTNINGSNUMMER	
RITNINGSNUMMER	1 01 T 05 04
BLAD	
NÄSTA BLAD	
BET	

PLO: 2020-03-26 17:21 X:\BORLANGE\759342 - VP GC-VÄG VÄG 635 TOLSBO-TUNET -77542-\02_CAD\1 VP\T\RITDEF\101T0504.DWG PERSSON NICKLAS

Lager: