


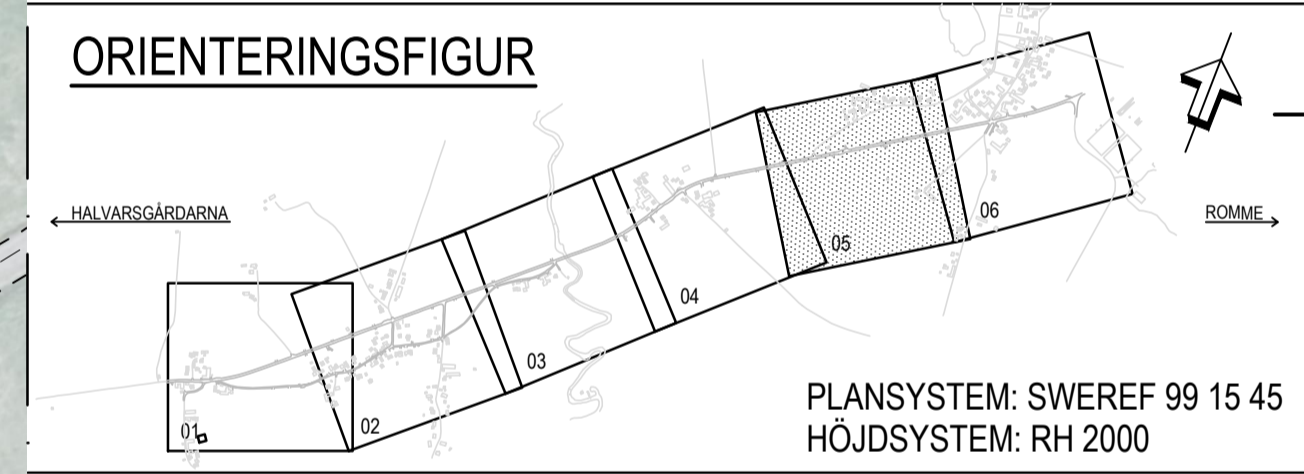

- Nytt vägområde
- Befintligt vägområde
- Gräns - Tillfälligtjanderätt
- Föreslagen yta för tillfällig nyttjanderätt, för etablering av bodar och/eller massupplag
- Föreslagen ny gång- och cykelväg
- Föreslagen ny väg
- Längdmätning och plushöjd
- Föreslaget nytt räckes för gång- och cykelväg
- Vägenslutning till befintlig allmän väg som stängs genom särskilt beslut
- Träd, Solitär
- Fornlämning



|   |              |                        |            |
|---|--------------|------------------------|------------|
| TYP AV PLAN   |              | <b>VÄGPLAN</b>         |            |
| GRANSKNINGSSTATUS / SYFTE                             |              |                        |            |
| HANDLINGSTYP  |              |                        |            |
| <b>GRANSKNINGSHANDLING</b>                            |              |                        |            |
| DATUM   | 2020-02-14   | LEVERANS / ÄNDRINGS-PM |            |
| OBJEKT  |              |                        |            |
| <b>VÄG 635 TOLSBO-TUNET<br/>NY GÅNG- OCH CYKELVÄG</b> |              |                        |            |
| DELOMRÅDE / BANDEL                                    |              |                        |            |
| TOLSBO-TUNET  |              |                        |            |
| ANLÄGGNINGSDI   |              |                        |            |
| GÅNG- OCH CYKELVÄG                                    |              |                        |            |
| OBJEKTNUMMER / KM                                     | 158659       | KONSTRUKTIONNUMMER     |            |
| BESTÄLLARE  |              | LEVERANTÖR             |            |
| SKAPAD AV   |              | LUPPORAGNSNUMMER       |            |
| N. PERSSON  |              | 759342                 |            |
| GODKÄND AV  |              | AVDELNING              |            |
| L. KIHLEBERG  |              |                        |            |
| RITNINGSTYP   |              |                        |            |
| PLANRITNING   |              |                        |            |
| TEKNIKOMRÅDE / INNEHÅLL                               |              |                        |            |
| T VÄGFORMNING OCH TRAFIK                              |              |                        |            |
| BESKRIVNING   |              |                        |            |
| ILLUSTRATIONSKARTA<br>KM 2/135 - 2/665                |              |                        |            |
| SKALA   | 1:1000       | FORMAT                 | A1         |
| RITNINGNUMMER   | 1 01 T 05 05 | FÖRVALTNINGSNUMMER     |            |
|   |              | BLAD                   | NÄSTA BLAD |
|   |              | BET                    |            |



2019-10-01 12:49  
2020-02-14 10:51  
2020-02-14 10:51  
MOBILN 100956  
MOBILN 100956  
MOBILN 100956  
MOBILN 100956  
MOBILN 100956  
MOBILN 100956  
MOBILN 100956  
MOBILN 100956  
MOBILN 100956  
MOBILN 100956

PLO: 2020-03-24 13:22 X:\BORLANCE\Y5934-2 - VP GC-VÄG VÄG 635 TOLSBO-TUNET -77542-02.LAD\1 WP\RT\DEF\101055D\MG PERSOIN NCKLAS



|                  |   |
|------------------|---|
| -----            | Nytt vägområde  |
| -----            | Befintligt vägområde  |
| - - - - -        | Gräns - Tillfällighetsområde  |
| [Yellow Box]     | Föreslagen yta för tillfällig nyttjanderätt, för etablering av bodar och/eller massupplag |
| [Blue Box]       | Föreslagen ny gång- och cykelväg  |
| [Green Box]      | Föreslagen ny väg   |
| ---xxX<br>Y/YYYY | Längdmätning och plushöjd   |
| -----            | Föreslaget nytt räckes för gång- och cykelväg   |
| [Red X]          | Väganslutning till befintlig allmän väg som stängs genom särskilt beslut                  |
| ○ ○              | Träd, Solitär   |
| ⚡                | Fornlämning   |

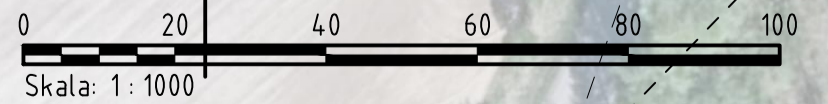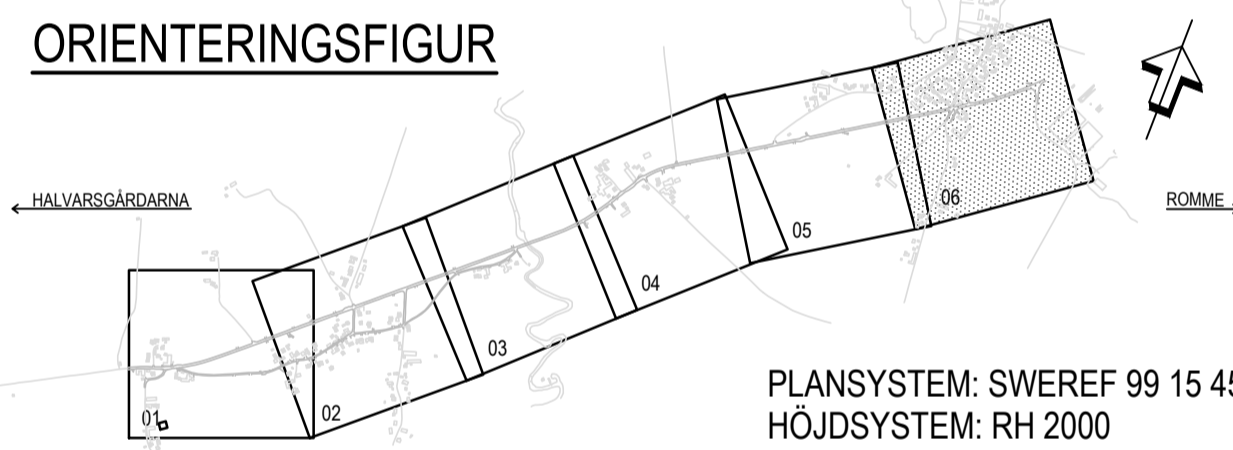

|  |   |                    |                        |
|--|---|--------------------|------------------------|
| TYP AV PLAN                                    |   | <b>VÄGPLAN</b>     |                        |
| GRANSKNINGSSTATUS / SYFTE                      |   |                    |                        |
| HANDLINGSTYP                                   |   |                    |                        |
| <b>GRANSKNINGSHANDLING</b>                     |   |                    |                        |
| DATUM  | 2020-02-14                                    |                    | LEVERANS / ÄNDRINGS-PM |
| OBJEKT   | VÄG 635 TOLSBO-TUNET<br>NY GÅNG- OCH CYKELVÄG |                    |                        |
| DELOMRÅDE / BANDEL                             |   |                    |                        |
| TOLSBO-TUNET                                   |   |                    |                        |
| ANLÄGGNINGSDIAGRAM                             |   |                    |                        |
| GÅNG- OCH CYKELVÄG                             |   |                    |                        |
| OBJEKTNUMMER / KM                              | 158659  |                    | KONSTRUKTIONSNUMMER    |
| BESTÄLLARE                                     |   | LEVERANTÖR         |                        |
|  |   |                    |                        |
| SKAPAD AV                                      |   | LEVERANTÖRSNUMMER  |                        |
| N. PERSSON                                     |   | 759342             |                        |
| GODKÄND AV                                     |   | ÄNDRINGS-PM        |                        |
| L. KIHLEBERG                                   |   |                    |                        |
| RITNINGSTYP                                    |   |                    |                        |
| <b>PLANRITNING</b>                             |   |                    |                        |
| TEKNIKOMRÅDE / INNEHÅLL                        |   |                    |                        |
| <b>T VÄGUTFORMNING OCH TRAFIK</b>              |   |                    |                        |
| BESKRIVNING                                    |   |                    |                        |
| <b>ILLUSTRATIONSKARTA<br/>KM 2/665 - 3/100</b> |   |                    |                        |
| SKALA  | FORMAT  | FÖRVALTNINGSNUMMER |                        |
| 1:1000   | A1  |                    |                        |
| RITNINGSNUMMER                                 | BLAD  | NÄSTA BLAD         | BET                    |
| 1 01 T 05 06                                   |   |                    |                        |

REF: MODELLN 100950P 2020-03-26 12:49  
MODELLN 100950P 2020-03-26 13:00  
MODELLN 100950P 2020-03-26 13:05  
MODELLN 100950P 2020-03-26 14:00