




Typfall 1
Gång- och cykelväg - Separerad med skiljeremsa ≤ 3 meter
Sektion: 0/075-0/210, 0/420-0/720, 1/520-1/940

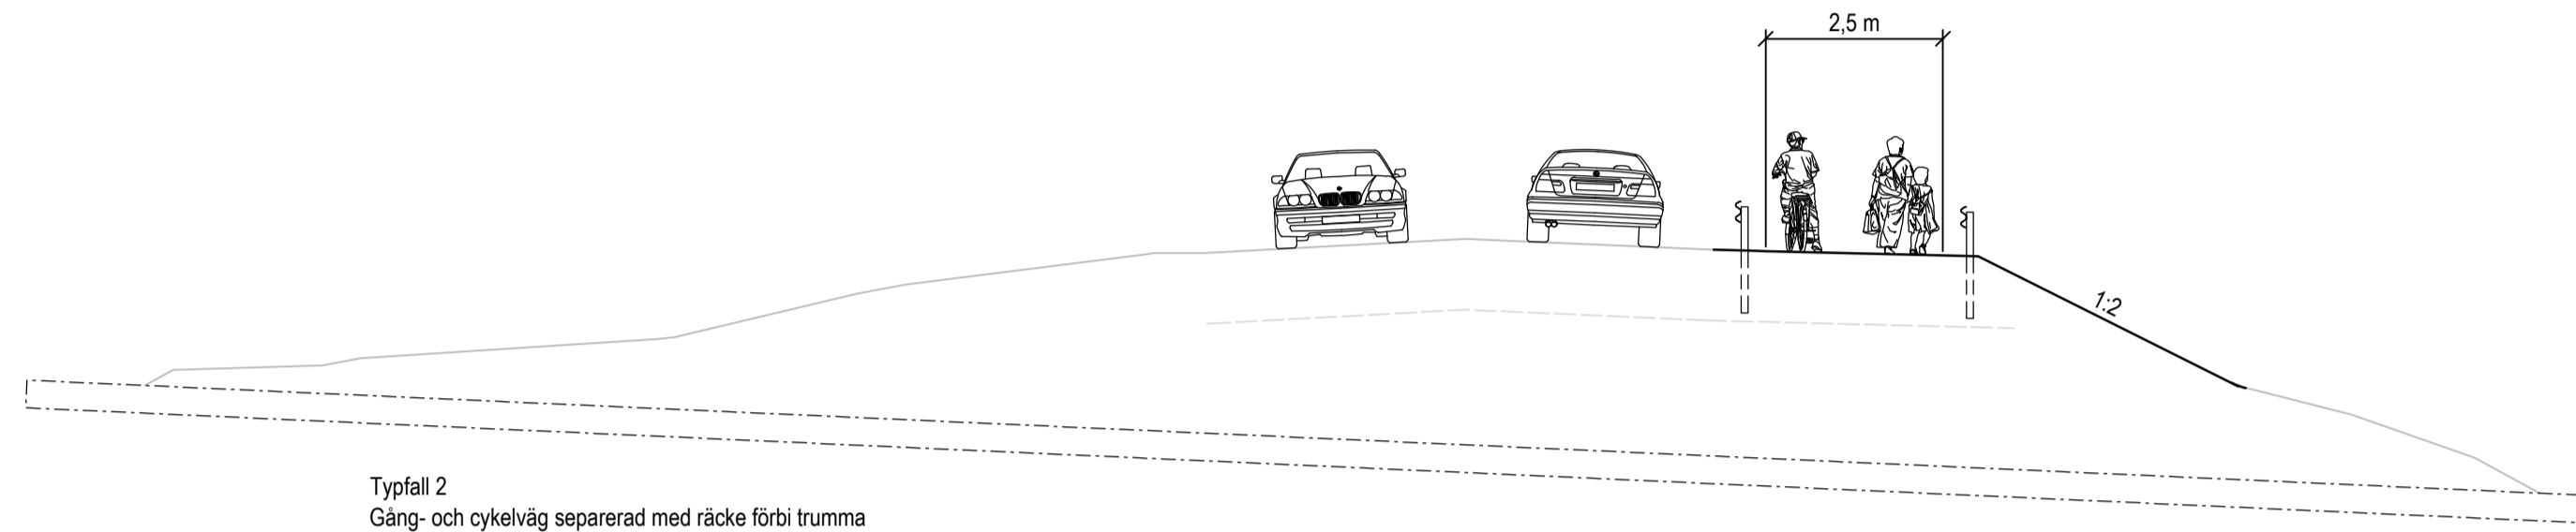


Typfall 2
Gång- och cykelväg separerad med räcke förbi trumma
Sektion: 0/340-0/420

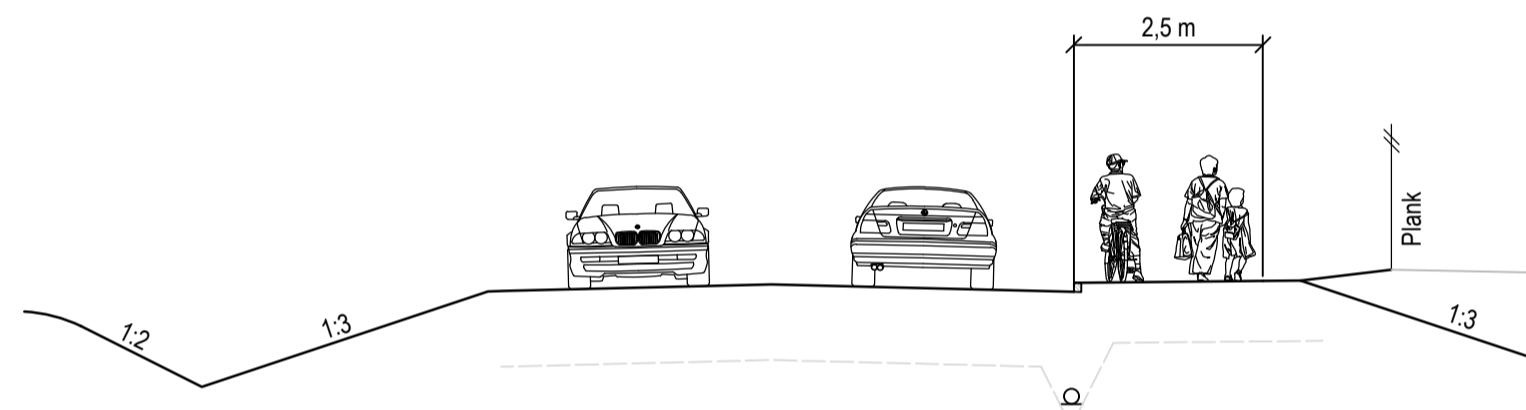


Typfall 3
Gång- och cykelväg - Separerad med kantsten.
Sektioner: 0/720-0/870

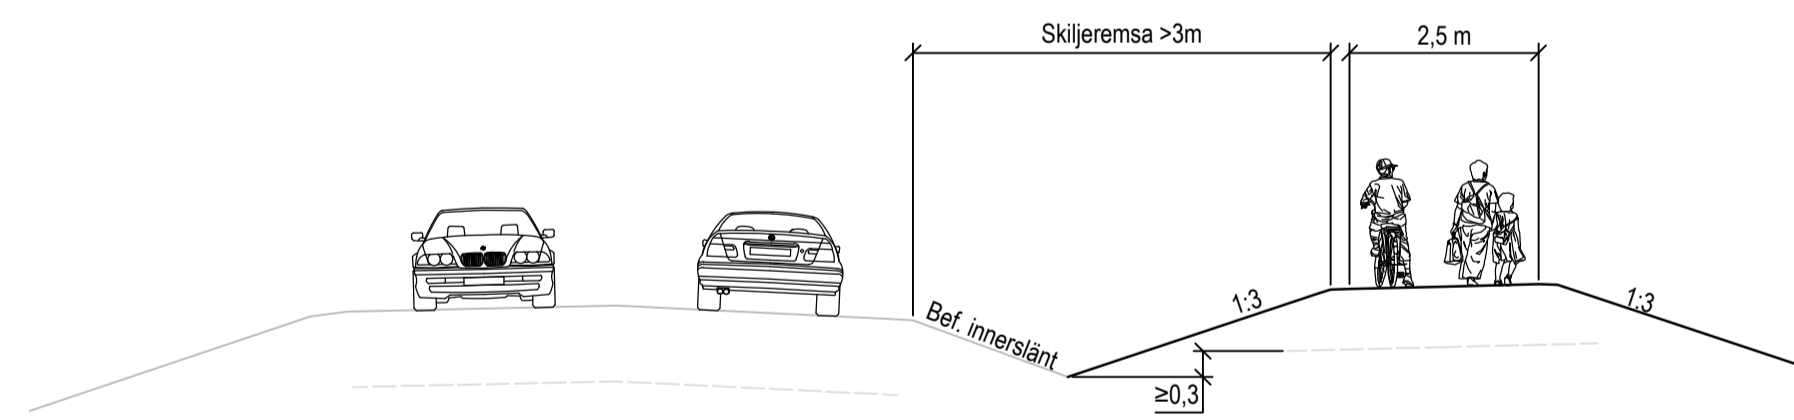


Typfall 4
Gång- och cykelväg - Separerad med skiljeremsa > 3 meter
Sektion: 0/880-1/090, 1/310-1/520, 1/960-3/125

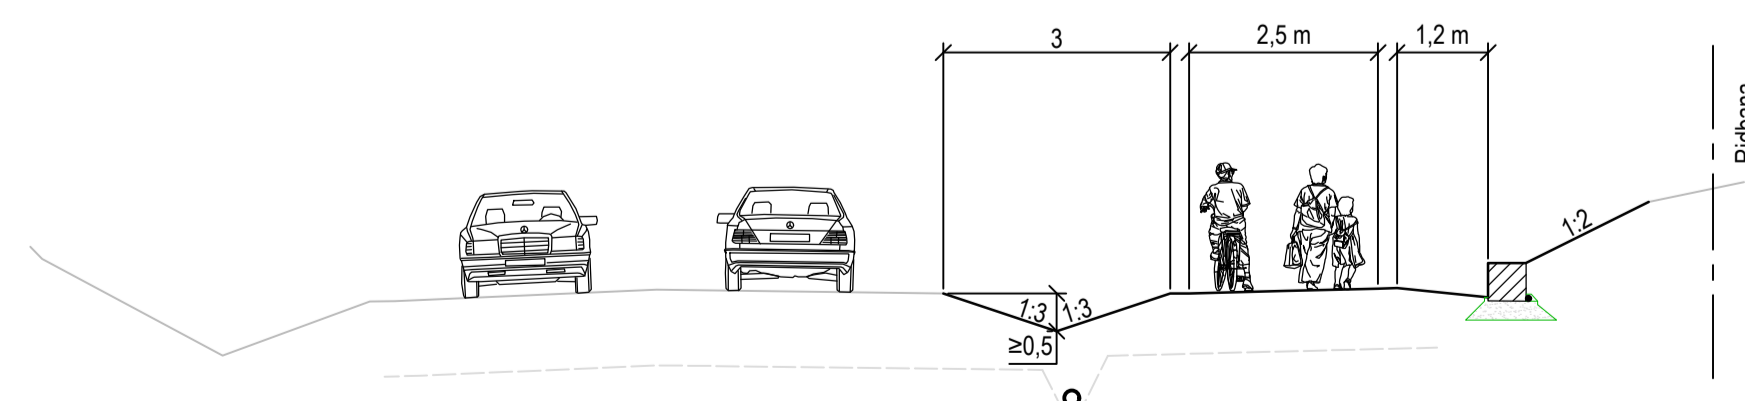


Typfall 5
Gång- och cykelväg - Separerad med skiljeremsa ≤ 3 meter. Föreslagen åtgärd med stödkonstruktion
Sektion: Område vid 1/640

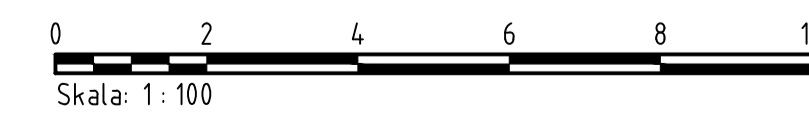


TYP AV PLAN		VÄGPLAN	
GRANSKNINGSSTATUS / SYFTE			
HANDLINGSTYP			
GRANSKNINGSHANDLING			
DATUM		LEVERANS / ÄNDRINGS-PM	
2020-02-14			
OBJEKT			
VÄG 635 TOLSBO-TUNET NY GÅNG- OCH CYKELVÄG			
DELOMRÅDE / BANDEL			
TOLSBO-TUNET			
ANLÄGGNINGSDDEL			
GÅNG- OCH CYKELVÄG			
OBJEKTNUMMER / KM	KONSTRUKTIONSNUMMER		
158659	759342		
BESTÄLLARE	LEVERANTÖR		
TRAFIKVERKET	ÅF INFRASTRUCTURE		
SKAPAD AV	LEVERANTÖR		LEVERANTÖR
N. PERSSON	759342		
GODKÄND AV	AVDELNING		
L. KIHLEBERG			
RITNINGSTYP			
SEKTIONS-RITNING			
TEKNIKOMRÅDE / INNEHÅLL			
T VÄGUTFORMNING OCH TRAFIK			
BESKRIVNING			
NORMALSEKTION KM 0/000 - 3/100			
SKALA	FORMAT	FÖRVALTNINGSNUMMER	
1:100	A1		
RITNINGSNUMMER	BLAD	NÄSTA BLAD	BET
1 01 T 04 01			

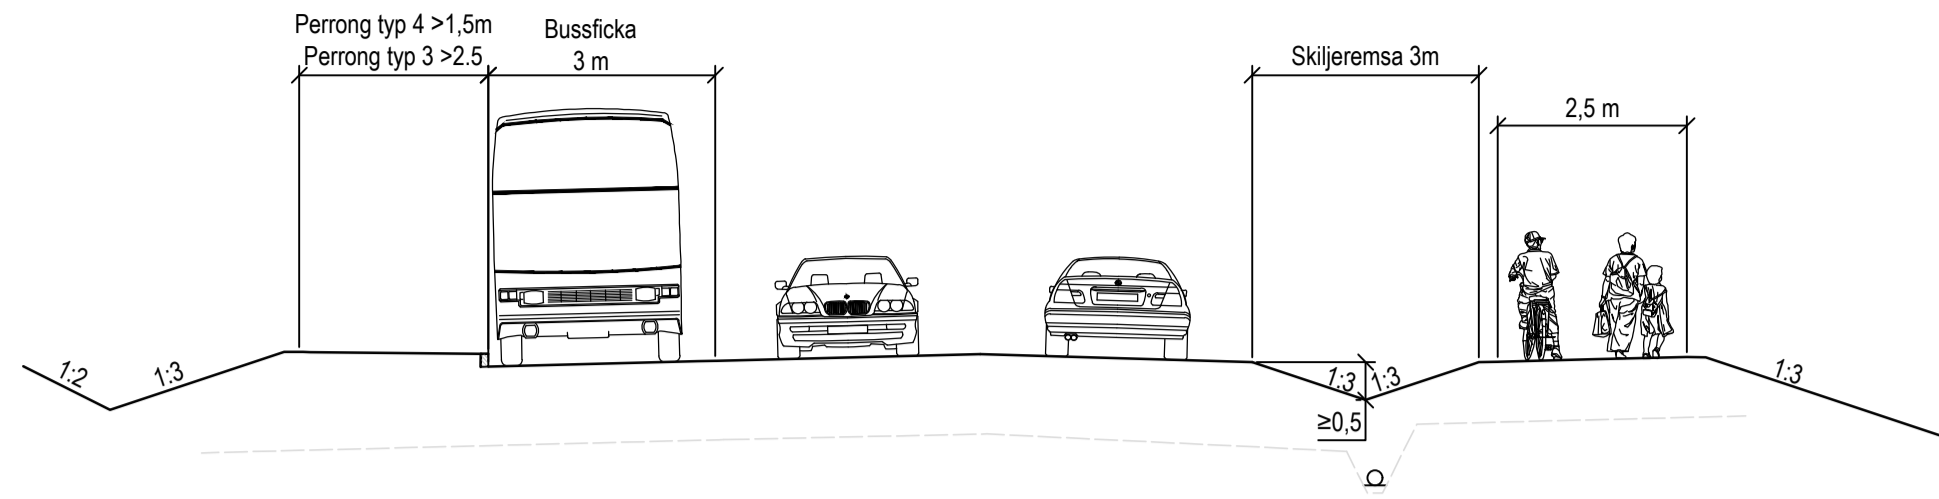


Generell utformning busshållplatser med perrong typ 3/4 enl. VGU (2015:086)

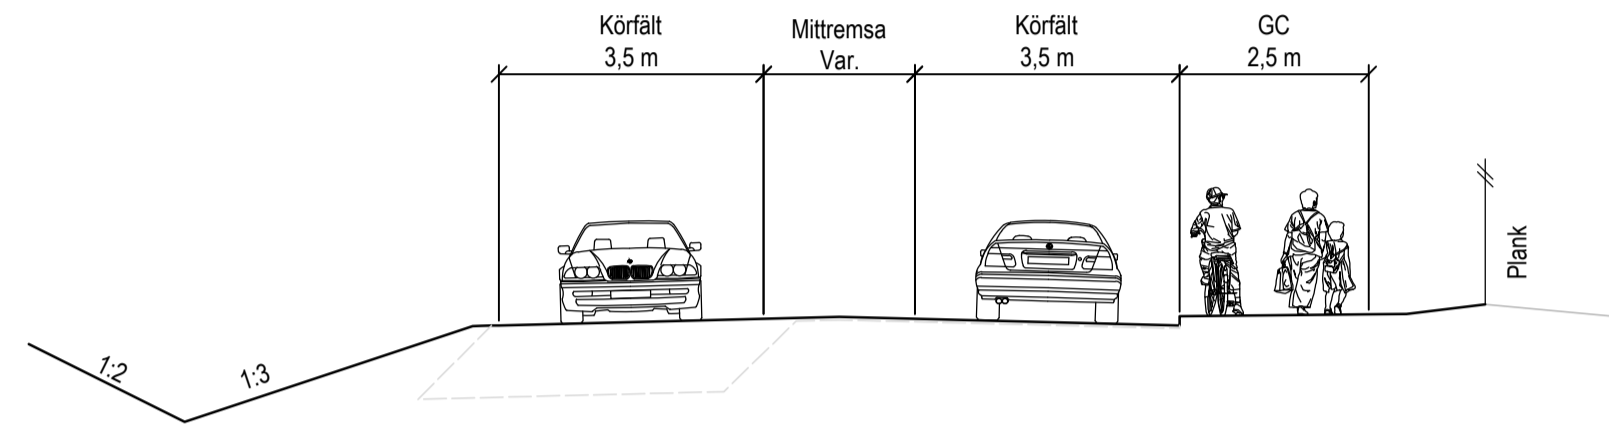

Breddning/Sidoförskjutning av väg 635 förbi Strandbro
Sektion: Område vid 0/740

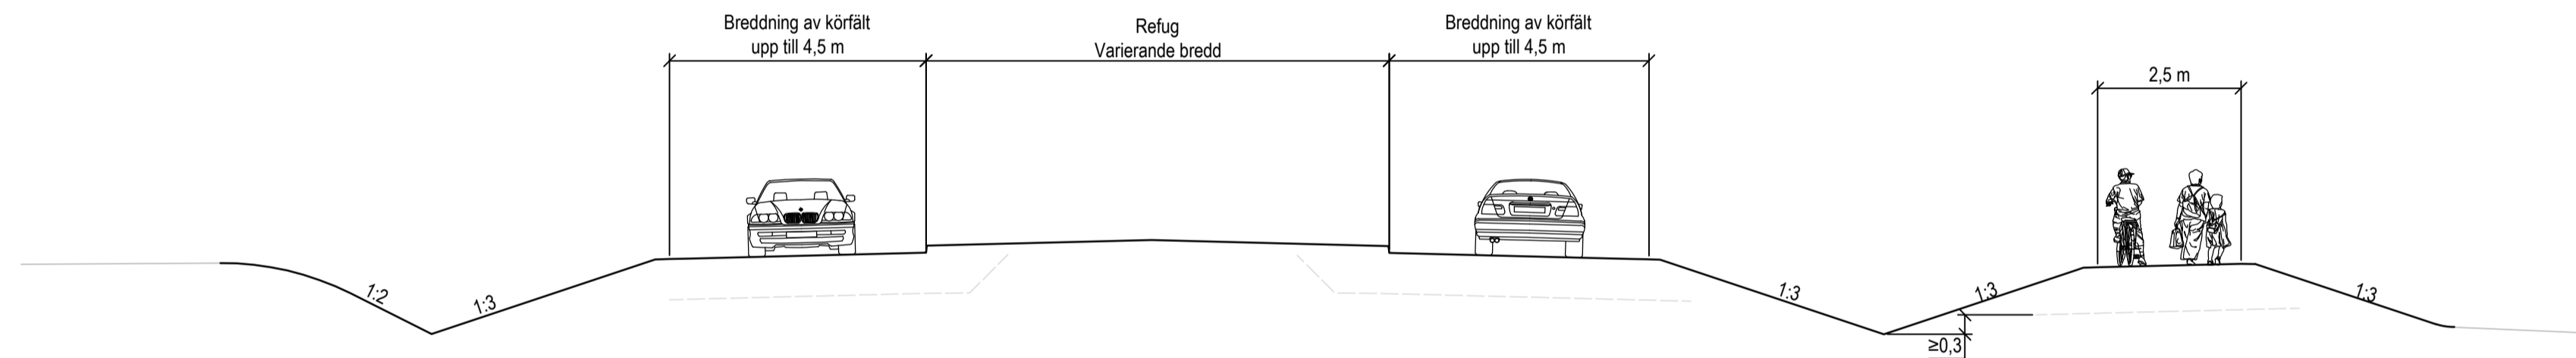

Haslighetssänkande åtgärd - Dubbelsidig portal
Sektion: Område vid 0/220-0/330, 1/960-2/080, 2/620-2/720

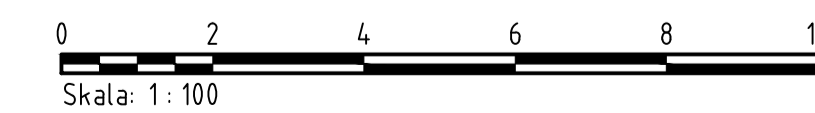

TYP AV PLAN		VÄGPLAN	
GRANSKNINGSSTATUS / SYFTE			
HANDLINGSTYP			
GRANSKNINGSHANDLING			
DATUM		LEVERANS / ÄNDRINGS-PM	
2020-02-14			
OBJEKT			
VÄG 635 TOLSBO-TUNET NY GÅNG- OCH CYKELVÄG			
DELOMRÅDE / BANDEL			
TOLSBO-TUNET			
ANLÄGGNINGSDEL			
GÅNG- OCH CYKELVÄG			
OBJEKTNUMMER / KM		KONSTRUKTIONNUMMER	
158659			
BESTÄLLARE		LEVERANTÖR	
TRAFIKVERKET		ÅF INFRASTRUCTURE	
SKAPAD AV		UPPDRAGSNUMMER	
N. PERSSON		759342	
GODKÄND AV		AVDELNING	
L. KIHLEBERG			
RITNINGSTYP			
SEKTIONS-RITNING			
TEKNIKOMRÅDE / INNEHÅLL			
T VÄGUTFORMNING OCH TRAFIK			
BESKRIVNING			
NORMALSEKTION ÖVRIGA ANLÄGGNINGAR			
SKALA	FORMAT	FÖRVALTNINGSNUMMER	
1:100	A1		
RITNINGNUMMER	BLAD	NÄSTA BLAD	BET
1 01 T 04 02			

P.L.O. 2020-03-09 09:20 X:\BURLANBE\Y59342 - VP GC-VÄG VÄG 635 TOLSBO-TUNET -77542-02-LADAT VP\1\RII\DEEV\010402DWG PERSSON NICLAS

REF: MODELL\107001 2019-09-20 14:57

Lager: