



- ### PLANBESTÄMMELSER
- MARKANSPRÅK**
- GRÄNS FÖR VÄGOMRÅDE
 - AVGRÄNSNING MELLAN OLKA TYPER AV MARKANSPRÅK
 - V NYTT VÄGOMRÅDE MED VÄGRÄTT
 - VI NYTT VÄGOMRÅDE MED INSRÄNKT VÄGRÄTT
 - T TILLFÄLLIG NYTTJÄNDERÄTT
- V11 Vägområde med inskränkt vägrätt för dagvattenledning
 V12 Vägområde med inskränkt vägrätt för serviceväg
 V13 Vägområde med inskränkt vägrätt för tålsikt i mark
 V14 Vägområde med inskränkt vägrätt för gång- och cykelväg
 V15 Vägområde med inskränkt vägrätt för markförstärkning
 V16 Vägområde med inskränkt vägrätt för bro och nytt ledverk
 V17 Vägområde med inskränkt vägrätt för bulterskydd
- T1 Tillfällig nyttjanderätt för arbetsområde, 45 månader från byggstart.
 T2 Tillfällig nyttjanderätt för byggnad och breddning av bro, 45 månader från byggstart.
 T3 Tillfällig nyttjanderätt för etableringsområde, 45 månader från byggstart.
 T4 Tillfällig nyttjanderätt för arbetsväg, 45 månader från byggstart.
- SKYDDSÅTGÄRDER OCH FÖRSIKTIGHETSÅTGÄRDER**
- MARKEERING ELLER AVGRÄNSNING AV SKYDDSÅTGÄRD/FÖRSIKTIGHETSÅTGÄRD
 - AVGRÄNSNING FÖR ERBJUDNA BULTERSKYDDSÅTGÄRDER UTANFÖR VÄGOMRÅDE
 - AVGRÄNSNING FÖR ERBJUDNA BRANDKLASSINGSÅTGÄRDER UTANFÖR VÄGOMRÅDE
 - MARKEERING FÖR BULTERSKÄRM
- Sk1 +0,0 m Bulterskydd, transparent skärm, höjd över vägbana
 Sk2 +0,0 m Bulterskydd, absorberande skärm, höjd över vägbana
 Sk3 +0,0 m Bulterskydd, nedre 40% absorberande, övre 60% transparent skärm, höjd över vägbana
 Sk4 Erbjudanden om bulterskyddsåtgärder utanför vägområde
 Sk5 Tatsikt i mark
 Sk6 Haveriskydd
 Sk7 Erbjudanden om brandklassningsåtgärder utanför vägområde så att fasad inklusive fönster motsfår brand i minst 30 minuter
 Sk8 Fasthetsåtgärden kommer att erbjudas släntanpassning till befintlig landskapsmiljö
 Sk9 Fasthetsåtgärden kommer att erbjudas nyplantering av träd
 Sk10 Bulterskydd, brandklassad, höjd över vägbana
 Sk11 Dagvattendamm
- VERKSAMHETER/ÅTGÄRDER SOM UNDANTAS FRÅN FÖRBUD ENLIGT MILJÖBALKEN**
- N1 Förbudet i 7:11 2st. MB gäller inte för de verksamheter och åtgärder som behövs för att bygga vägen och som fastställs och ingår i vägområde för allmän väg eller område för tillfällig nyttjanderätt.
 N2 Förbudet i 7:15 MB gäller inte för de verksamheter och åtgärder som behövs för att bygga vägen och som fastställs och ingår i vägområde för allmän väg eller område för tillfällig nyttjanderätt.
 N3 Skyldigheten att göra anmälan för samråd enligt 12:6 MB gäller inte för de verksamheter och åtgärder som behövs för att bygga vägen och som fastställs och ingår i vägområde för allmän väg eller område för tillfällig nyttjanderätt.
- SÄRSKILDA BESLUT SOM FATTAS I SAMBAND MED FASTSTÄLLELSE AV VÄGPLAN**
- Indragning av väg eller område från allmänt underhåll
- ÖVRIGA BETECKNINGAR PÅ PLANKARTAN**
- NY/YYY Ny väg, vägbankanter, med längdmåtningsstreck och höjdsättning
 - +YYY Väggräcke
 - Stödmur

- ### GRUNDKARTANS BETECKNINGAR
- FASTHETSGRÄNS/KVARTERSGRÄNS
 - TRAKTGRÄNS/TILIKA FASTHETSGRÄNS
 - KOMMUNGRÄNS
 - NIVÅKURVOR
 - VÄG-/GÅNGBANEKANT
 - BYGGNAD
 - ÄGOSLAGSGRÄNS
 - FAST FÖRKLAMNING

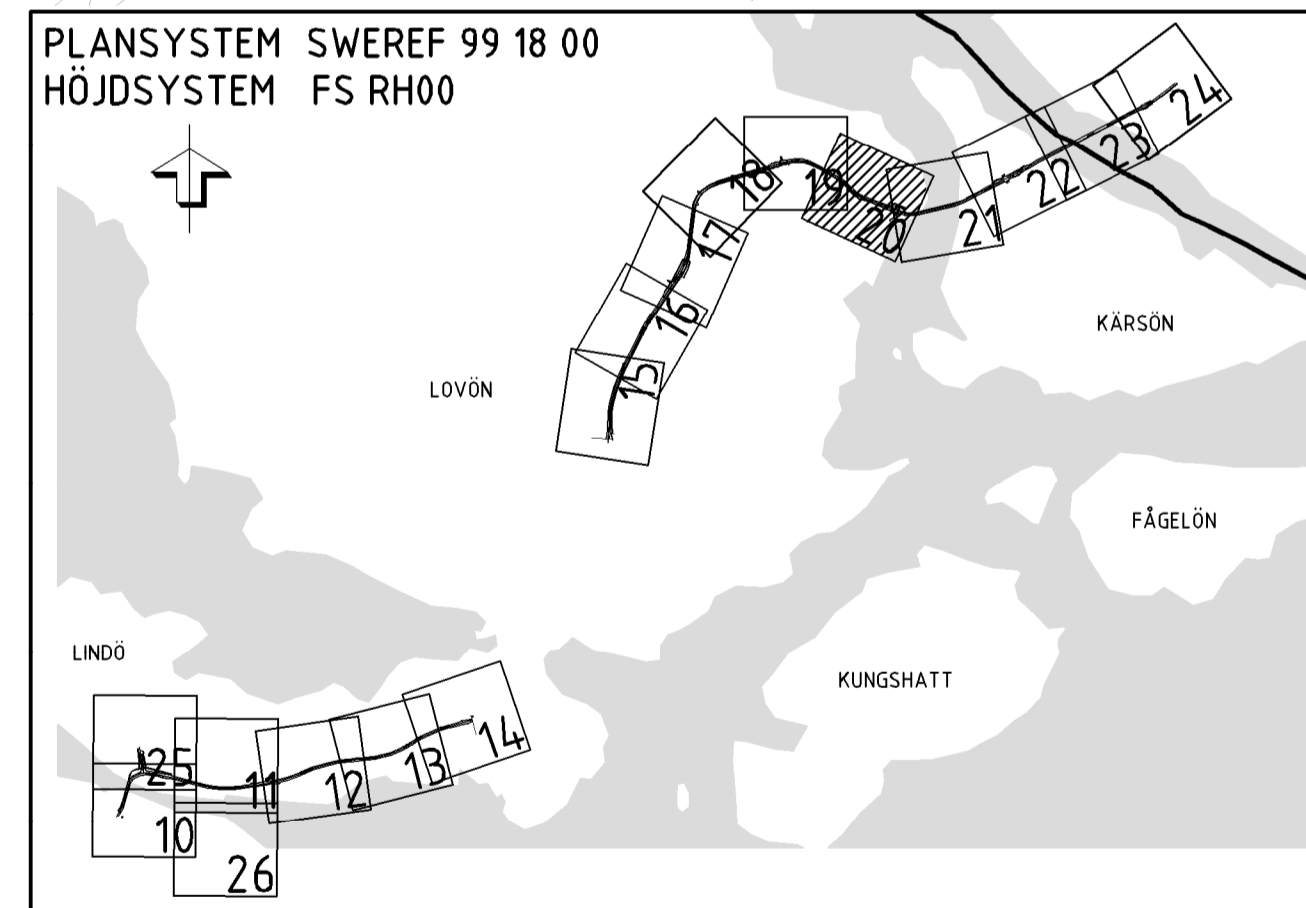

A	ENLIGT PM3 ANDR EFTER GRANSKNING AV PLAN	RS	2016-10-11		
REV	ANT	ANDRINGS AVSER	ODK	DATUM	VV DATUM
VÄGPLAN			FASTSTÄLLELSEHANDLING		
			Väg 261 Ekerövägen 0 GEMENSAMT 000 GEMENSAMT		
			PLANKARTA KM 6/850-7/330		
WSP Sanktillsbyggnad Arenavägen 7 121 88 STOCKHOLM Tel: 010-722 50 00 www.wspgroup.se			UPPDRAGSNUMMER 10168147 KONSTRUKTÖRSNUMR F. REINIUS R. SUNDSTRÖM OBJEKT NR 2016-09-09		
S. HAGSTRÖM			PLANKARTA		
STOCKHOLM S. HAGSTRÖM			FORMAT A1 SKALA 1:1000 RITNINGSNR 107352 000C9320		
					REV A

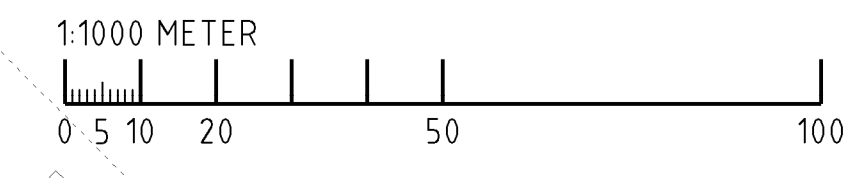

PLANKARTA 2016-10-11 14:38 AV ANVÄNDARE: sers99776