

# Väg 261 Ekerövägen

**Gemensamt**

**Ritningsförteckning  
KARTOR OCH RITNINGAR**

**VÄGPLAN  
FASTSTÄLLELSEHANDLING**  
2016-02-15  
OT120001.docx

Granskare	Godkänd av	Ort	Datum
L. KALLRÉN	S. HAGSTRÖM	STOCKHOLM	2016-02-15


Objektname Väg 261 Ekerövågen  
 Entreprenadnummer  
 Entreprenadnamn Gemensamt  
 Beskrivning 1 Ritningsförteckning  
 Beskrivning 2 KARTOR OCH RITNINGAR  
 Beskrivning 3  
 Beskrivning 4  
 Information  
 Diarienummer  
 Konstruktionsnummer  
 Objekt nummer 107352  
 Projekteringssteg VÄGPLAN  
 Statusbenämning FASTSTÄLLELSEHANDLING  
 Företag WSP Samhällsbyggnad  
 Författare/Konstruktör R. SUNDSTRÖM  
 Externnummer 10168147



FILNAMN	INNEHÅLL	DATUM	REV	REVIDERINGSDATUM
<a href="#">000C9301.pdf</a>	0 GEMENSAMT 000 GEMENSAMT ORIENTERINGSKARTA PLAN 1:50 000	2016-02-15		
<a href="#">000T0210.PDF</a>	0 GEMENSAMT 000 GEMENSAMT ILLUSTRATIONSPLAN KM 0/000-0/740 PLAN 1:1000	2016-02-15		
<a href="#">000T0211.PDF</a>	0 GEMENSAMT 000 GEMENSAMT ILLUSTRATIONSPLAN KM 0/740-1/210 PLAN 1:1000	2016-02-15		
<a href="#">000T0212.PDF</a>	0 GEMENSAMT 000 GEMENSAMT ILLUSTRATIONSPLAN KM 1/210-1/680 PLAN 1:1000	2016-02-15		
<a href="#">000T0213.PDF</a>	0 GEMENSAMT 000 GEMENSAMT ILLUSTRATIONSPLAN KM 1/680-2/130 PLAN 1:1000	2016-02-15		
<a href="#">000T0214.PDF</a>	0 GEMENSAMT 000 GEMENSAMT ILLUSTRATIONSPLAN KM 2/130-2/443 PLAN 1:100	2016-02-15		
<a href="#">000T0215.PDF</a>	0 GEMENSAMT 000 GEMENSAMT ILLUSTRATIONSPLAN KM 4/385-4/840 PLAN 1:1000	2016-02-15		


FILNAMN	INNEHÅLL	DATUM	REV	REVIDERINGSDATUM
<a href="#">000T0216.PDF</a>	0 GEMENSAMT 000 GEMENSAMT ILLUSTRATIONSPLAN KM 4/840-5/320 PLAN 1:1000	2016-02-15		
<a href="#">000T0217.PDF</a>	0 GEMENSAMT 000 GEMENSAMT ILLUSTRATIONSPLAN KM 5/320-5/810 PLAN 1:1000	2016-02-15		
<a href="#">000T0218.PDF</a>	0 GEMENSAMT 000 GEMENSAMT ILLUSTRATIONSPLAN KM 5/810-6/340 PLAN 1:1000	2016-02-15		
<a href="#">000T0219.PDF</a>	0 GEMENSAMT 000 GEMENSAMT ILLUSTRATIONSPLAN KM 6/340-6/850 PLAN 1:1000	2016-02-15		
<a href="#">000T0220.PDF</a>	0 GEMENSAMT 000 GEMENSAMT ILLUSTRATIONSPLAN KM 6/850-7/330 PLAN 1:1000	2016-02-15		
<a href="#">000T0221.PDF</a>	0 GEMENSAMT 000 GEMENSAMT ILLUSTRATIONSPLAN KM 7/330-7/820 PLAN 1:1000	2016-02-15		
<a href="#">000T0222.PDF</a>	0 GEMENSAMT 000 GEMENSAMT ILLUSTRATIONSPLAN KM 7/820-8/300 PLAN 1:1000	2016-02-15		
<a href="#">000T0223.PDF</a>	0 GEMENSAMT 000 GEMENSAMT ILLUSTRATIONSPLAN KM 8/300-8/780 PLAN 1:1000	2016-02-15		

FILNAMN	INNEHÅLL	DATUM	REV	REVIDERINGSDATUM
<a href="#">000T0224.PDF</a>	0 GEMENSAMT 000 GEMENSAMT ILLUSTRATIONSPLAN KM 8/780-9/147 PLAN 1:1000	2016-02-15		
<a href="#">000T0401.PDF</a>	0 GEMENSAMT 000 GEMENSAMT TYPSEKTIONER A-C SEKTION 1:100	2016-02-15		
<a href="#">000T0402.PDF</a>	0 GEMENSAMT 000 GEMENSAMT TYPSEKTIONER D-F SEKTION 1:100	2016-02-15		
<a href="#">000T0403.PDF</a>	0 GEMENSAMT 000 GEMENSAMT TYPSEKTIONER G-I SEKTION 1:100	2016-02-15		
<a href="#">000T0404.PDF</a>	0 GEMENSAMT 000 GEMENSAMT TYPSEKTIONER J-L SEKTION 1:100	2016-02-15		
<a href="#">000T0405.PDF</a>	0 GEMENSAMT 000 GEMENSAMT TYPSEKTIONER M SEKTION 1:100	2016-02-15		

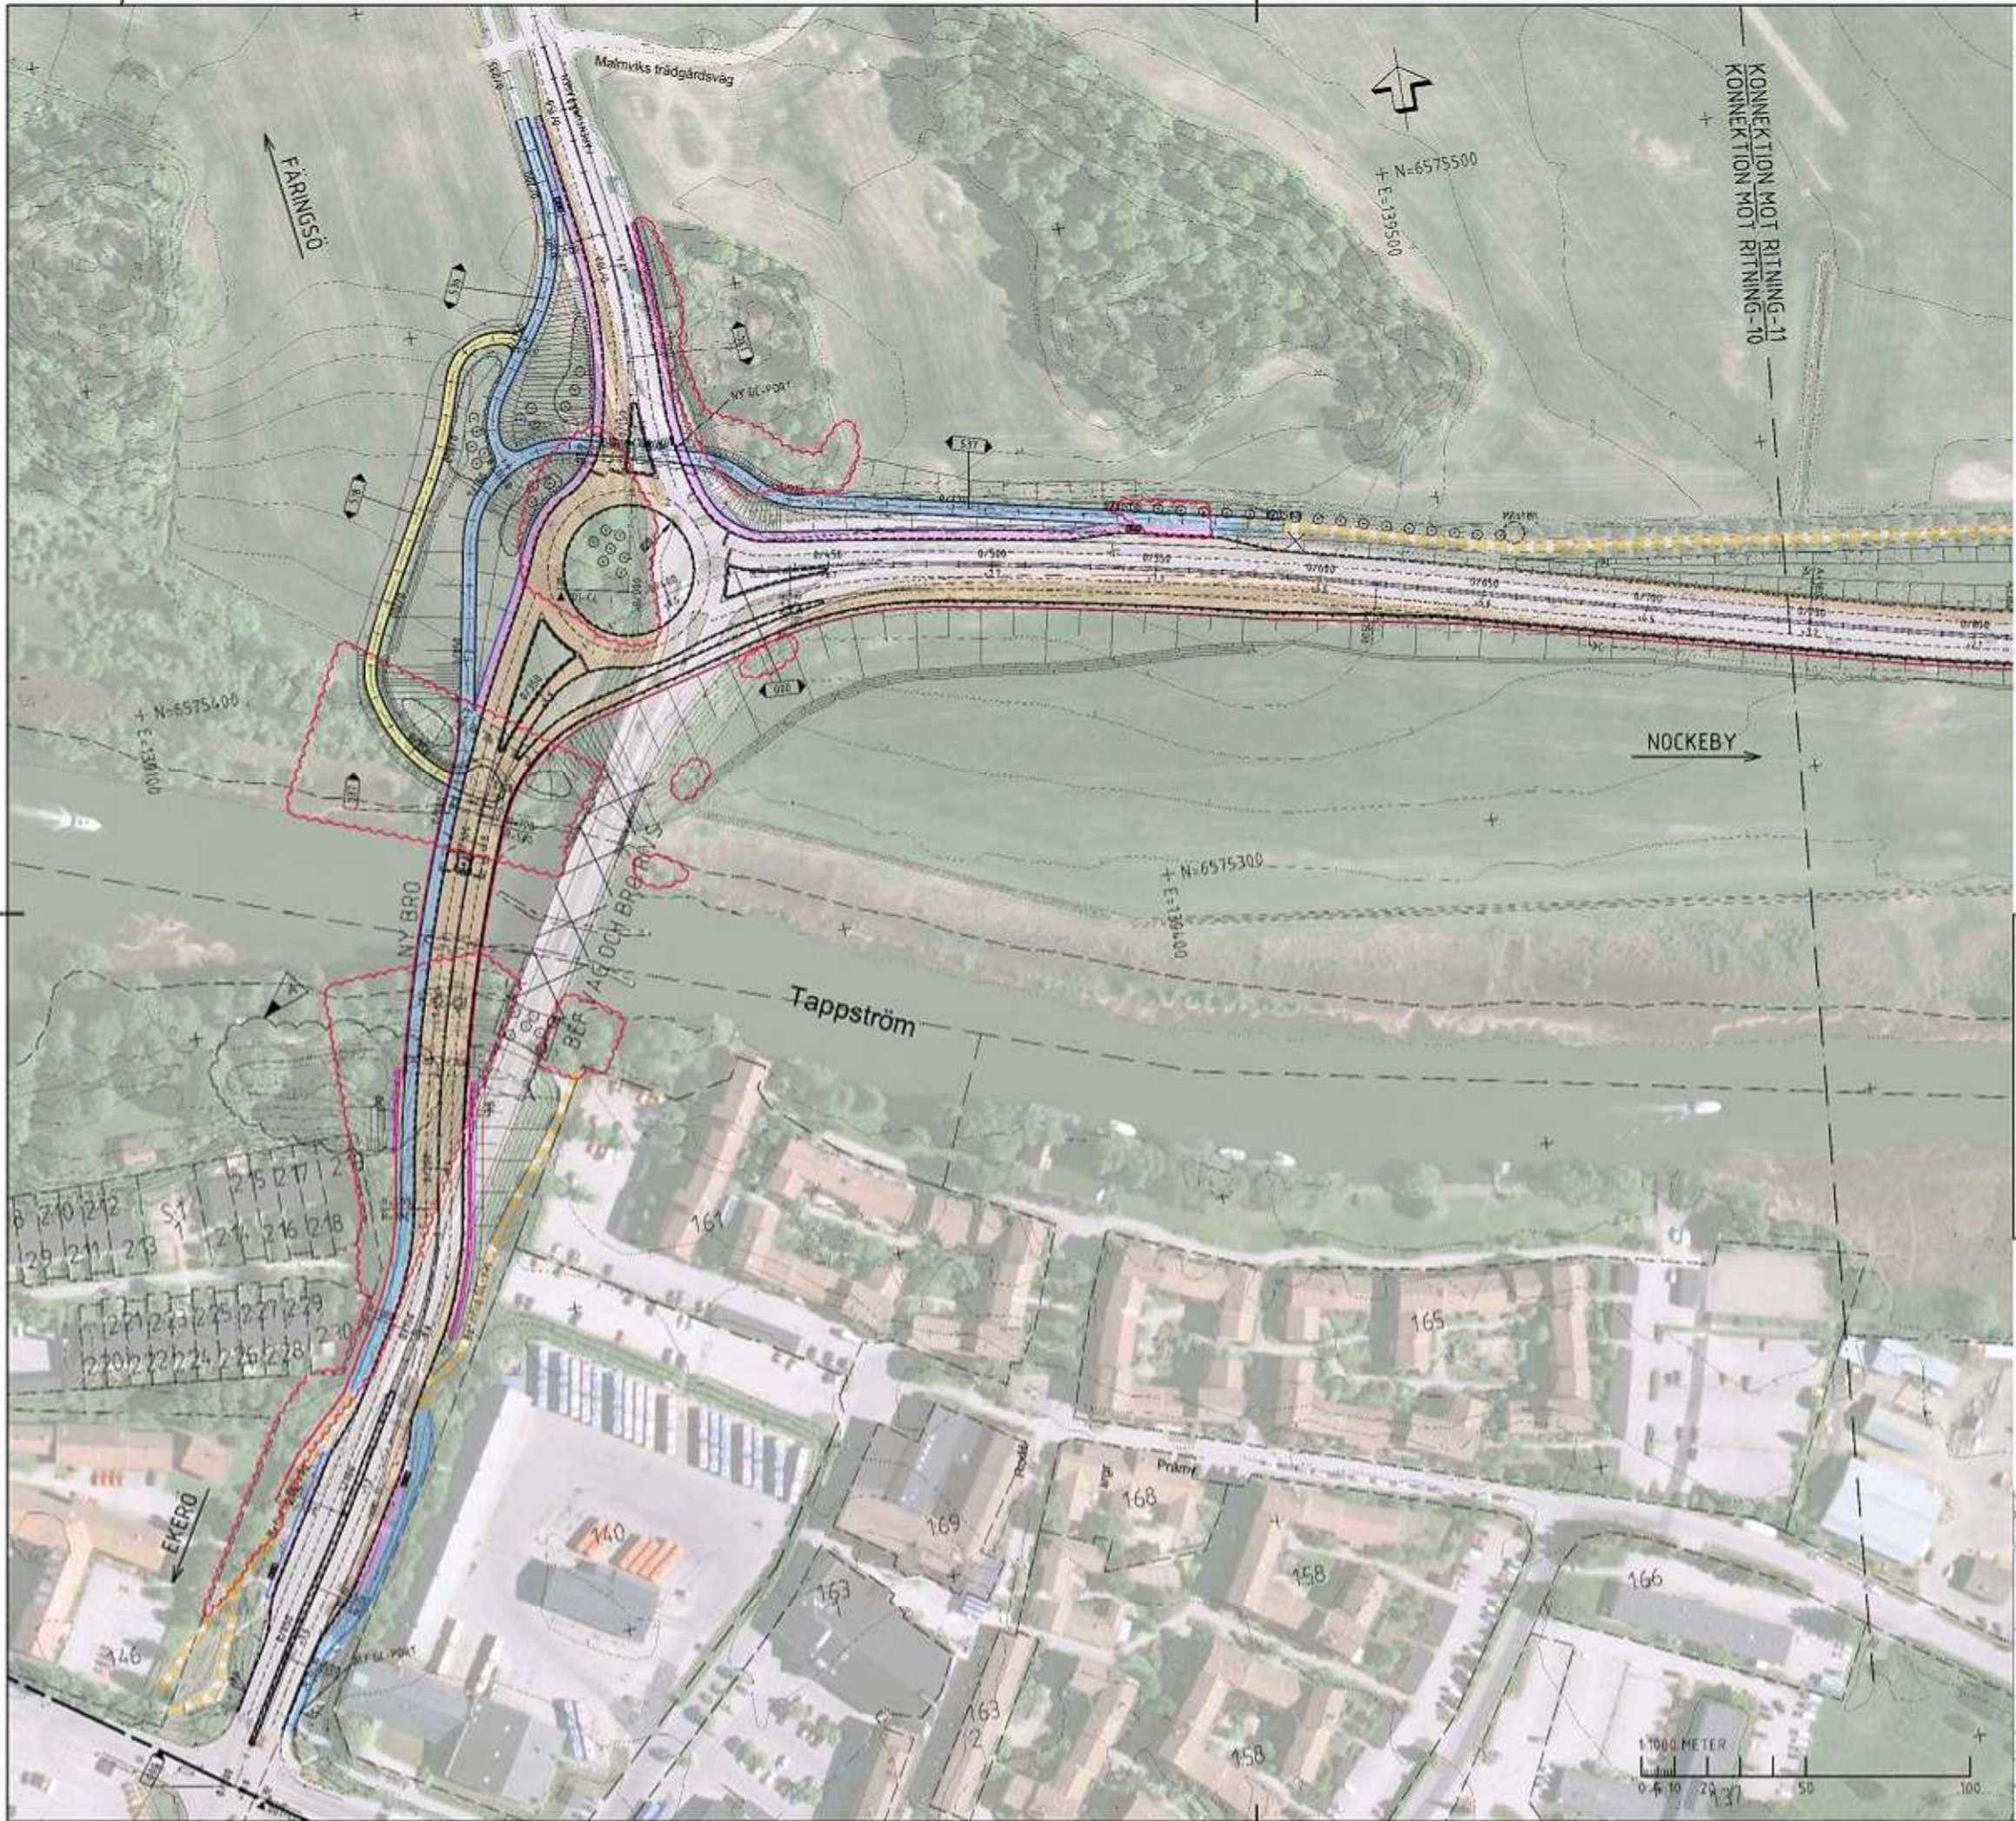


**TECKENFÖRKLARING**

- FASTIGHETSGRÄNS
- KOMMUNGRÄNS
- BEFINTLIG KÖRSÄNKA
- BEFINTLIGT KANTSTÖD
- BEFINTLIG GC-VÄG
- NY VÄGKANT
- NY VÄGKANT GC-VÄG
- NYTT KANTSTÖD
- NY VÄGMARKERING ILLUSTRATIV
- NYTT VÄGRÄDE / GÅNGBANBRÄCKE
- NY BULLERSKÄRM
- NY STÖDMUR
- STAKLINJE MED LÄNDSMÄTNING, LINJENAMN OCH HÖJD
- VÄGTEKNISKA DATA
- MÄTTAVVÄJNING (BYGGBEVIS)
- NY VÄGSLANT
- BREDDNING AV VÄG
- GÅNG- OCH CYKELBANA/VÄG
- GÅNGVÄG
- SERVISVÄG
- ÅKERANSLUTNINGAR
- VÄGDEL SOM STANDS ELLER BYS
- VÄDERSKYDD
- TRÄD / VEGETATION SOM KAN KÖPMA ATT AVVERKAS KAN BILVIS ÅTERPLANTERAS
- NYA TRÄD / VEGETATION

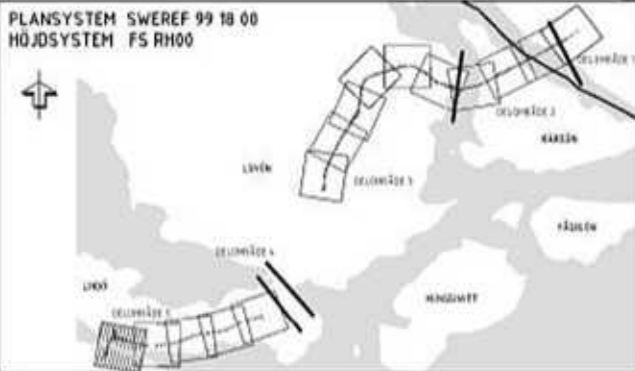

<b>VÄGPLAN</b>		<b>FASTSTÄLLESEHANDLING</b>	
		VÄG 261 EKERÖVÄGEN O GEMENSAMT 000 GEMENSAMT	
		ILLUSTRATIONSPLAN KM 0/000-0/740	
WSP Svanhalsbyggnad 12135 Stockholm-Glebea Tel: 070-722 50 09		PLAN	
UPPDRAGSLEDARE S. HAGSTRÖM	PROJEKTERINGSLEDARE 10168147	BYGGNADSTYP A1	SKALA 1:1000
ANSÖKAN G. LÅAGUS	UTARBETAD L. KALLRÉN	PROJEKTNUMMER 107352	BYGGNADSBYGGNAD 000T0210
STOCKHOLM	2016-02-15		
S. HAGSTRÖM			

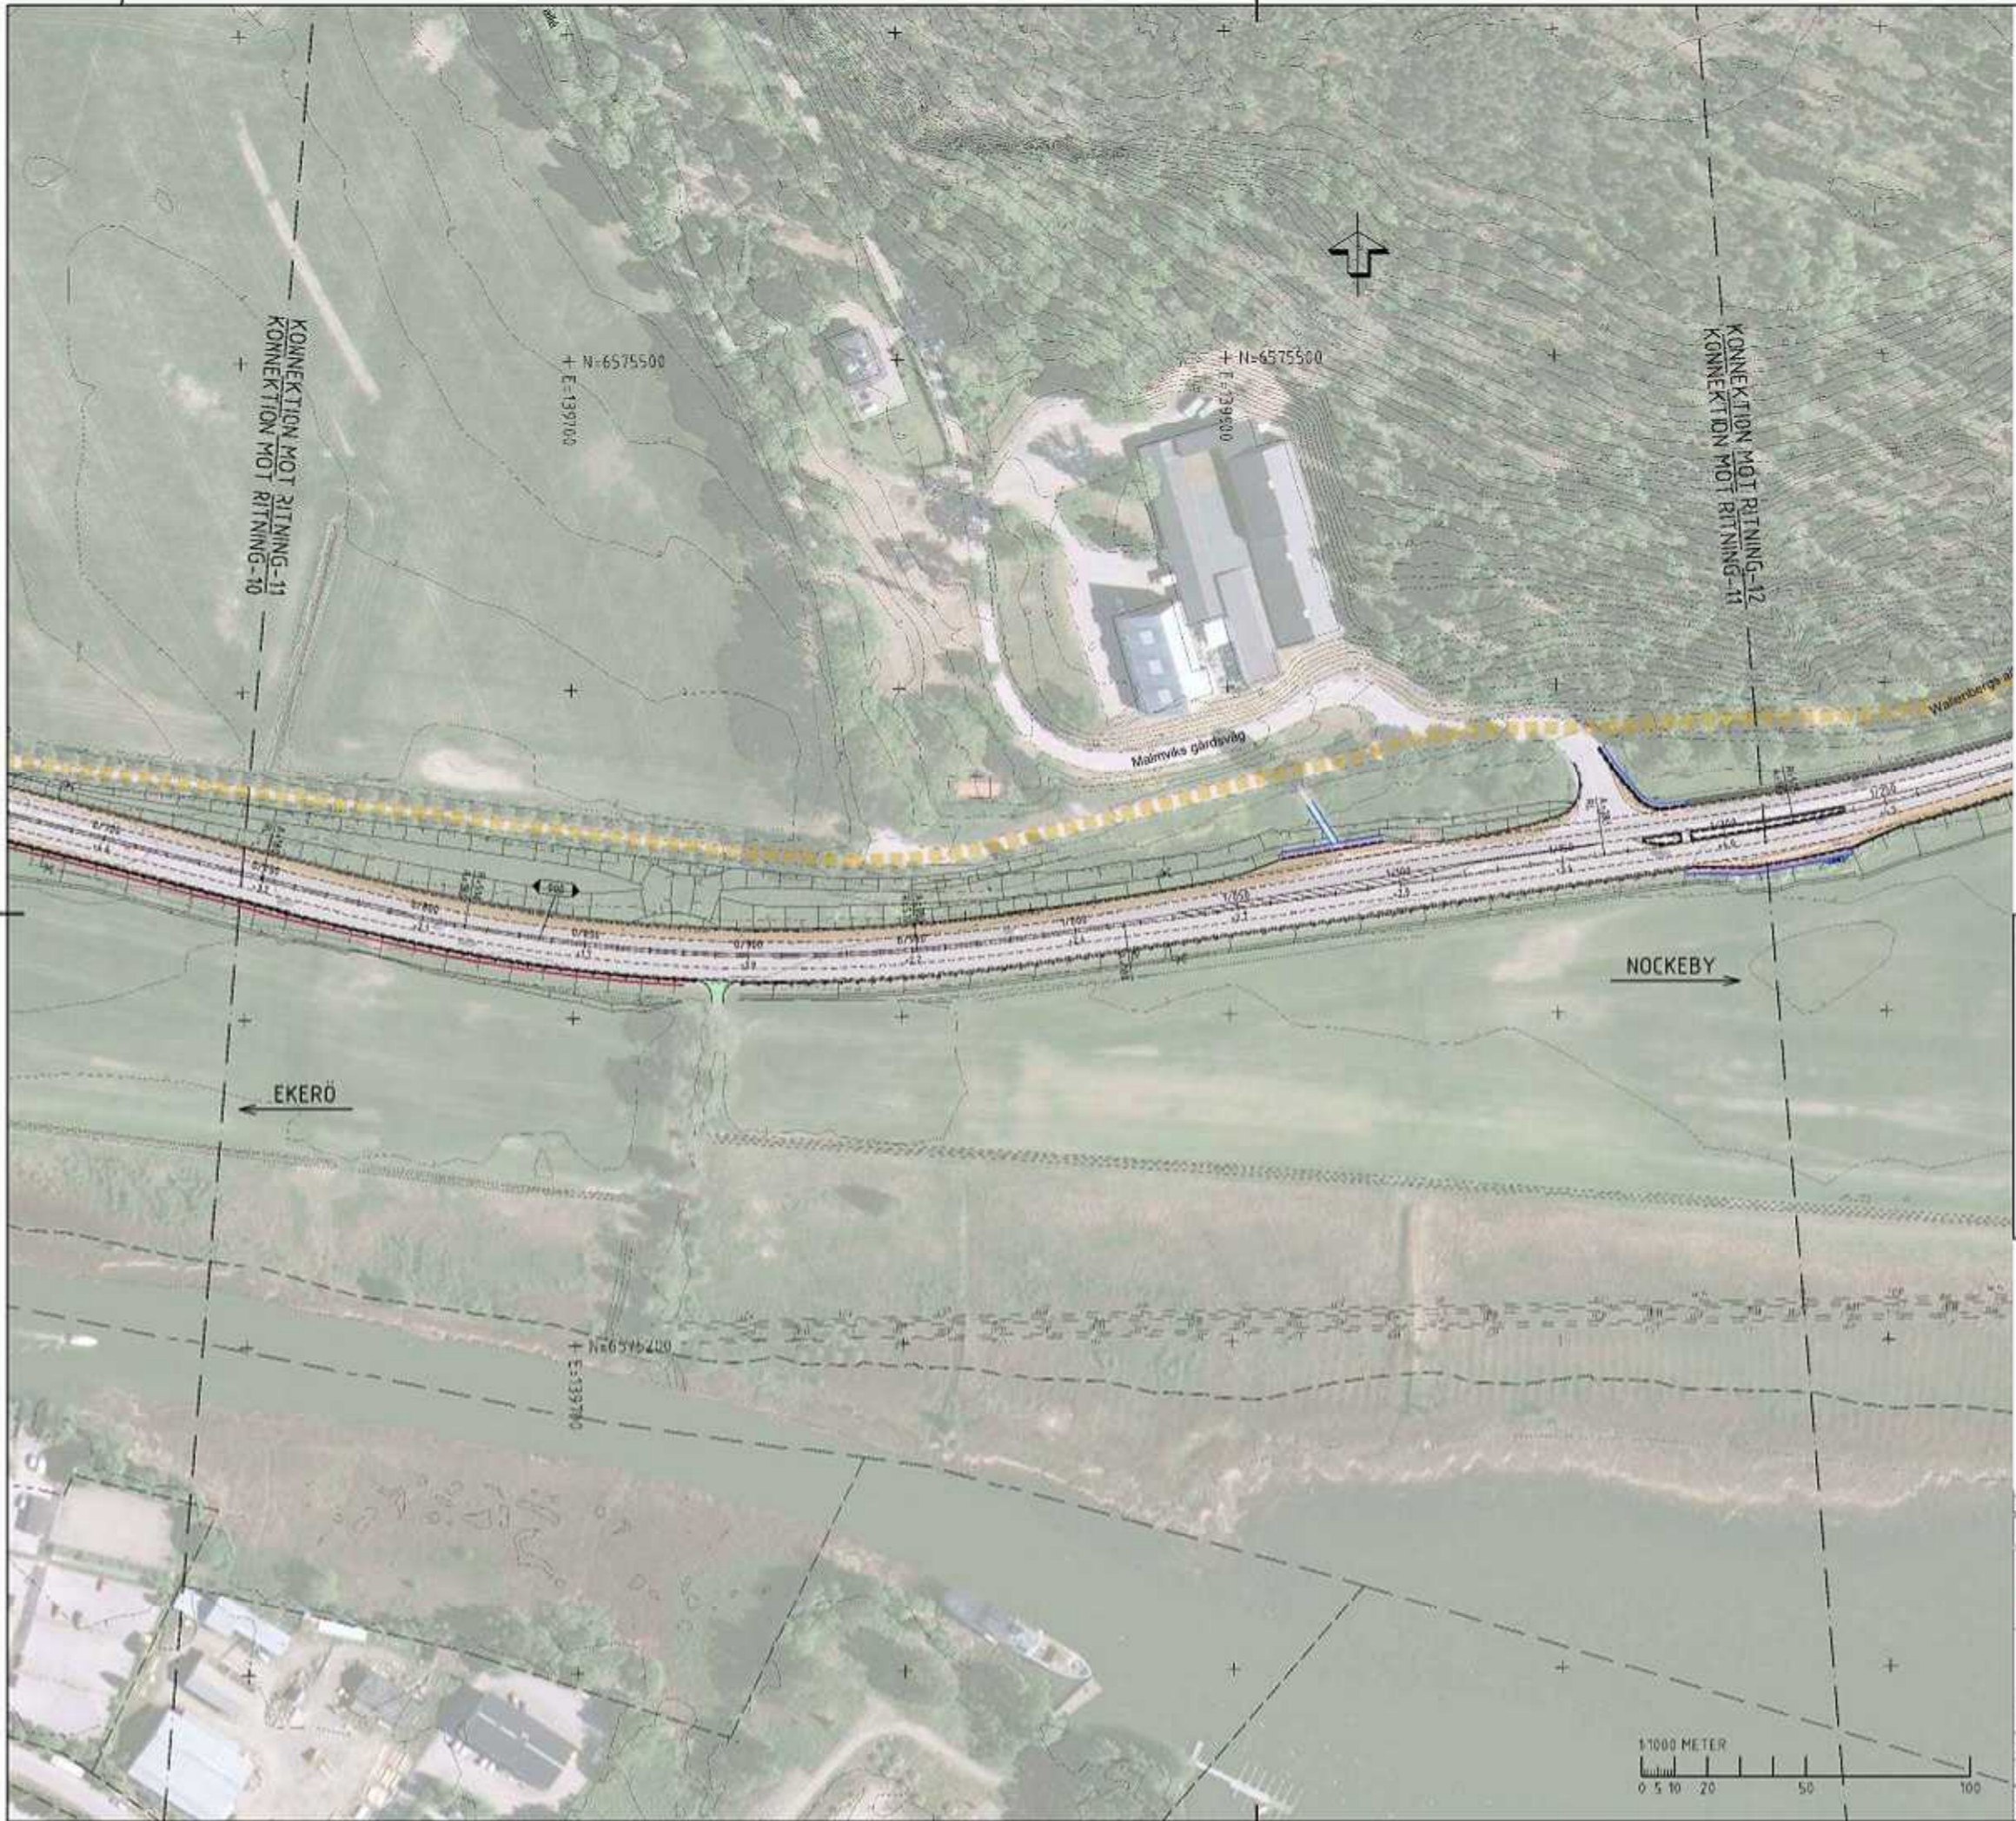

TECKENFÖRKLARING

KOORDINATSYSTEM: SWEREF 99 18 00  
HÖJDSYSTEM: FS RH00

- FASTIGHETSGRÄNS
- KOMMUNGRÄNS
- BEFINTLIG KÖRSBANKANT
- BEFINTLIGT KANTSTÖD
- BEFINTLIG ÖC-VÄG
- NY VÄGKANT
- NY VÄGKANT ÖC-VÄG
- NYTT KANTSTÖD
- NY VÄGMARKERING ILLUSTRATIV
- NYTT VÄGRÄDE / GÅNGBANKRÄCKE
- NY BULLERSKÄRM
- NY STÖDMUR
- STAKLINJE MED LANDMÄTNING, LINJENAMN OCH HÖJD
- VÄGTEKNISKA DATA
- MARKHÖJDLINJE (INDIKERINGSVÄRDE)
- NY VÄGSLANT
- BREDDNING AV VÄG
- GÅNG- OCH CYKELBANA/VÄG
- GÅNGVÄG
- SERVICEVÄG
- ÅKERANSLUTNINGAR
- VÄGDEL SOM STÅNS ELLER BYTS
- VÄDERSKYDD
- TRÄD / VEGETATION SOM KAN KOPPIA ATT AVVERKAS  
KAN BILVIS ÅTERPLANTERAS
- NYA TRÄD / VEGETATION



PROJ	AVT	ANSÖKAN/UTSÖK	FAK	STAT	UTSÖK	UTSÖK	UTSÖK
VAGPLAN				FASTSTÄLLESEHANDLING			


**TRAFIKVERKET**


**WSP**

WSP Svanhalsbyggnad  
12185 Stockholm-Glebea. Tel: 070-722 50 09


ANSÖKANSGIVARE S. HAGSTRÖM	ANSÖKANSGIVARE 10168147	PROJEKTLEDARE G. LÅGUS	PROJEKTLEDARE L. KALLRÉN	PROJEKTNUMMER 2016-02-15	PROJEKTNUMMER 107352	PROJEKTNAMN 000T0211	PROJEKTNAMN 1:1000
-------------------------------	----------------------------	---------------------------	-----------------------------	-----------------------------	-------------------------	-------------------------	-----------------------

PLAN

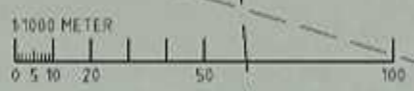


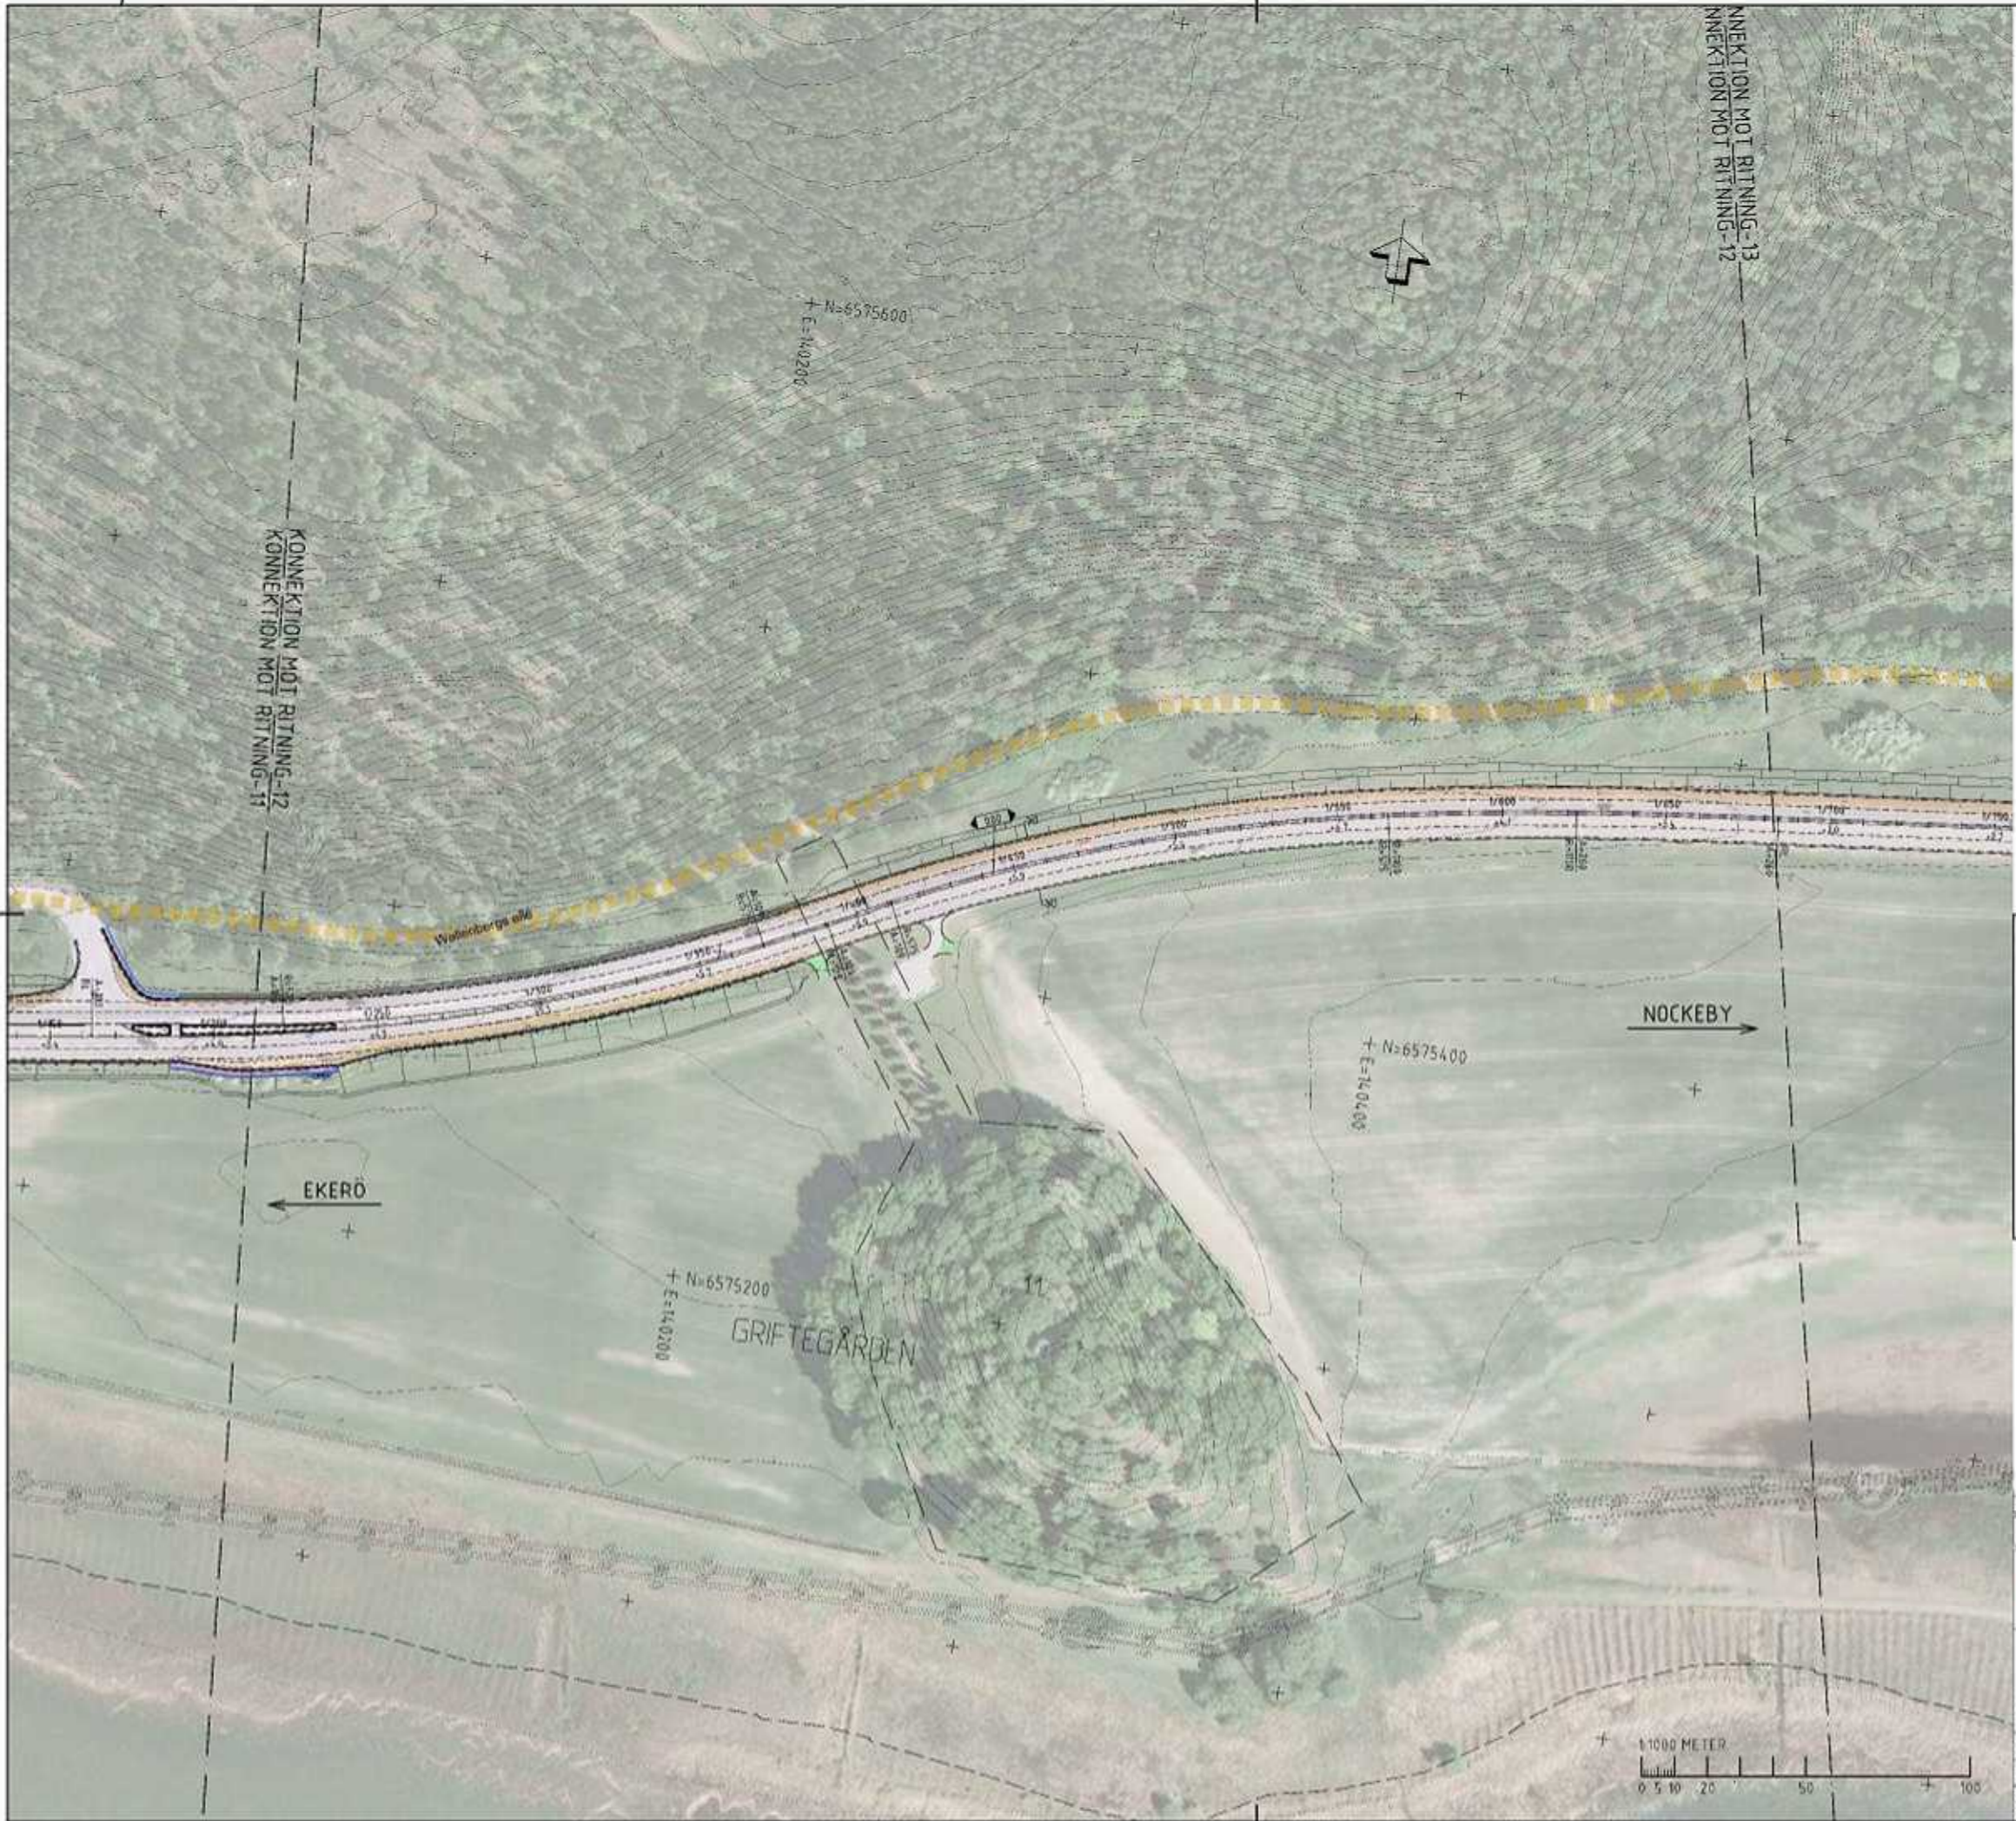


TECKENFÖRKLARING		KOORDINATSYSTEM: HÖJDSYSTEM:	SWEREF 99 18 00 FS RH00
	FASTIGHETSGRÄNS		
	KOMMUNGRÄNS		
	BEFINTLIG KÖRSBÄNKANT		
	BEFINTLIGT KANTSTÖD		
	BEFINTLIG GC-VÄG		
	NY VÄGKANT		
	NY VÄGKANT GC-VÄG		
	NYTT KANTSTÖD		
	NY VÄGMARKERING ILLUSTRATIV		
	NYTT VÄGRÄDE / GÅNGBANBRÄCKE		
	NY BULLERSKÄRM		
	NY STÖDMUR		
	STÄKELN MED LÄNDSMÄTNING, LINJENAMN OCH HÖJD		
	VÄGTEKNISKA DATA		
	MARSHÖJDLINJERING (BYVÄRKSREKVIS)		
	NY VÄGSLANT		
	BREDDNING AV VÄG		
	GÅNG- OCH CYKELBANA/VÄG		
	GÅNGVÄG		
	SERVISVÄG		
	ÅKERANSLUTNINGAR		
	VÄGDEL SOM STANDS ELLER RIVS		
	VÄDERSKYDD		
	TRÄD / VEGETATION SOM KAN KÖPMA ATT AVVERKAS KAN BILYS ÅTERPLANTERAS		
	NYA TRÄD / VEGETATION		

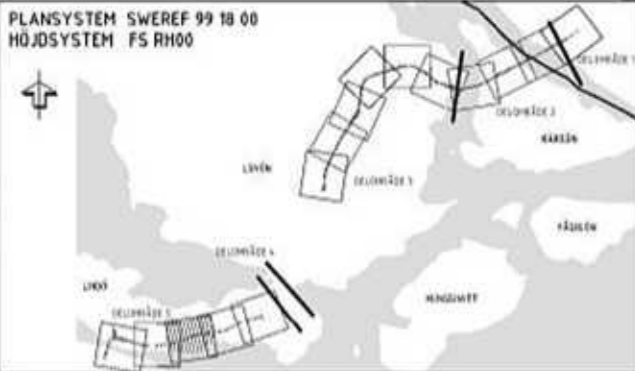

VÄGPLAN		FASTSTÄLLESEHANDLING	
		VÄG 261 EKERÖVÄGEN O GEMENSAMT 000 GEMENSAMT	
		ILLUSTRATIONSPLAN KM 1/210-1/680	
WSP Svanhögsgården 12185 Stockholm-Glebeby Tel: 070-722 50 09			
UPPDRAGSLEDARE S. HAGSTRÖM	PROJEKTSLEDARE 10168147	PLAN	
ANSÖKAN G. LÅGUS	ANSÖKAN L. KALLRÉN	SKALA A1	SKALA 1:1000
STOCKHOLM S. HAGSTRÖM	2016-02-15	PROJEKTID 107352	PROJEKTID 000T0212

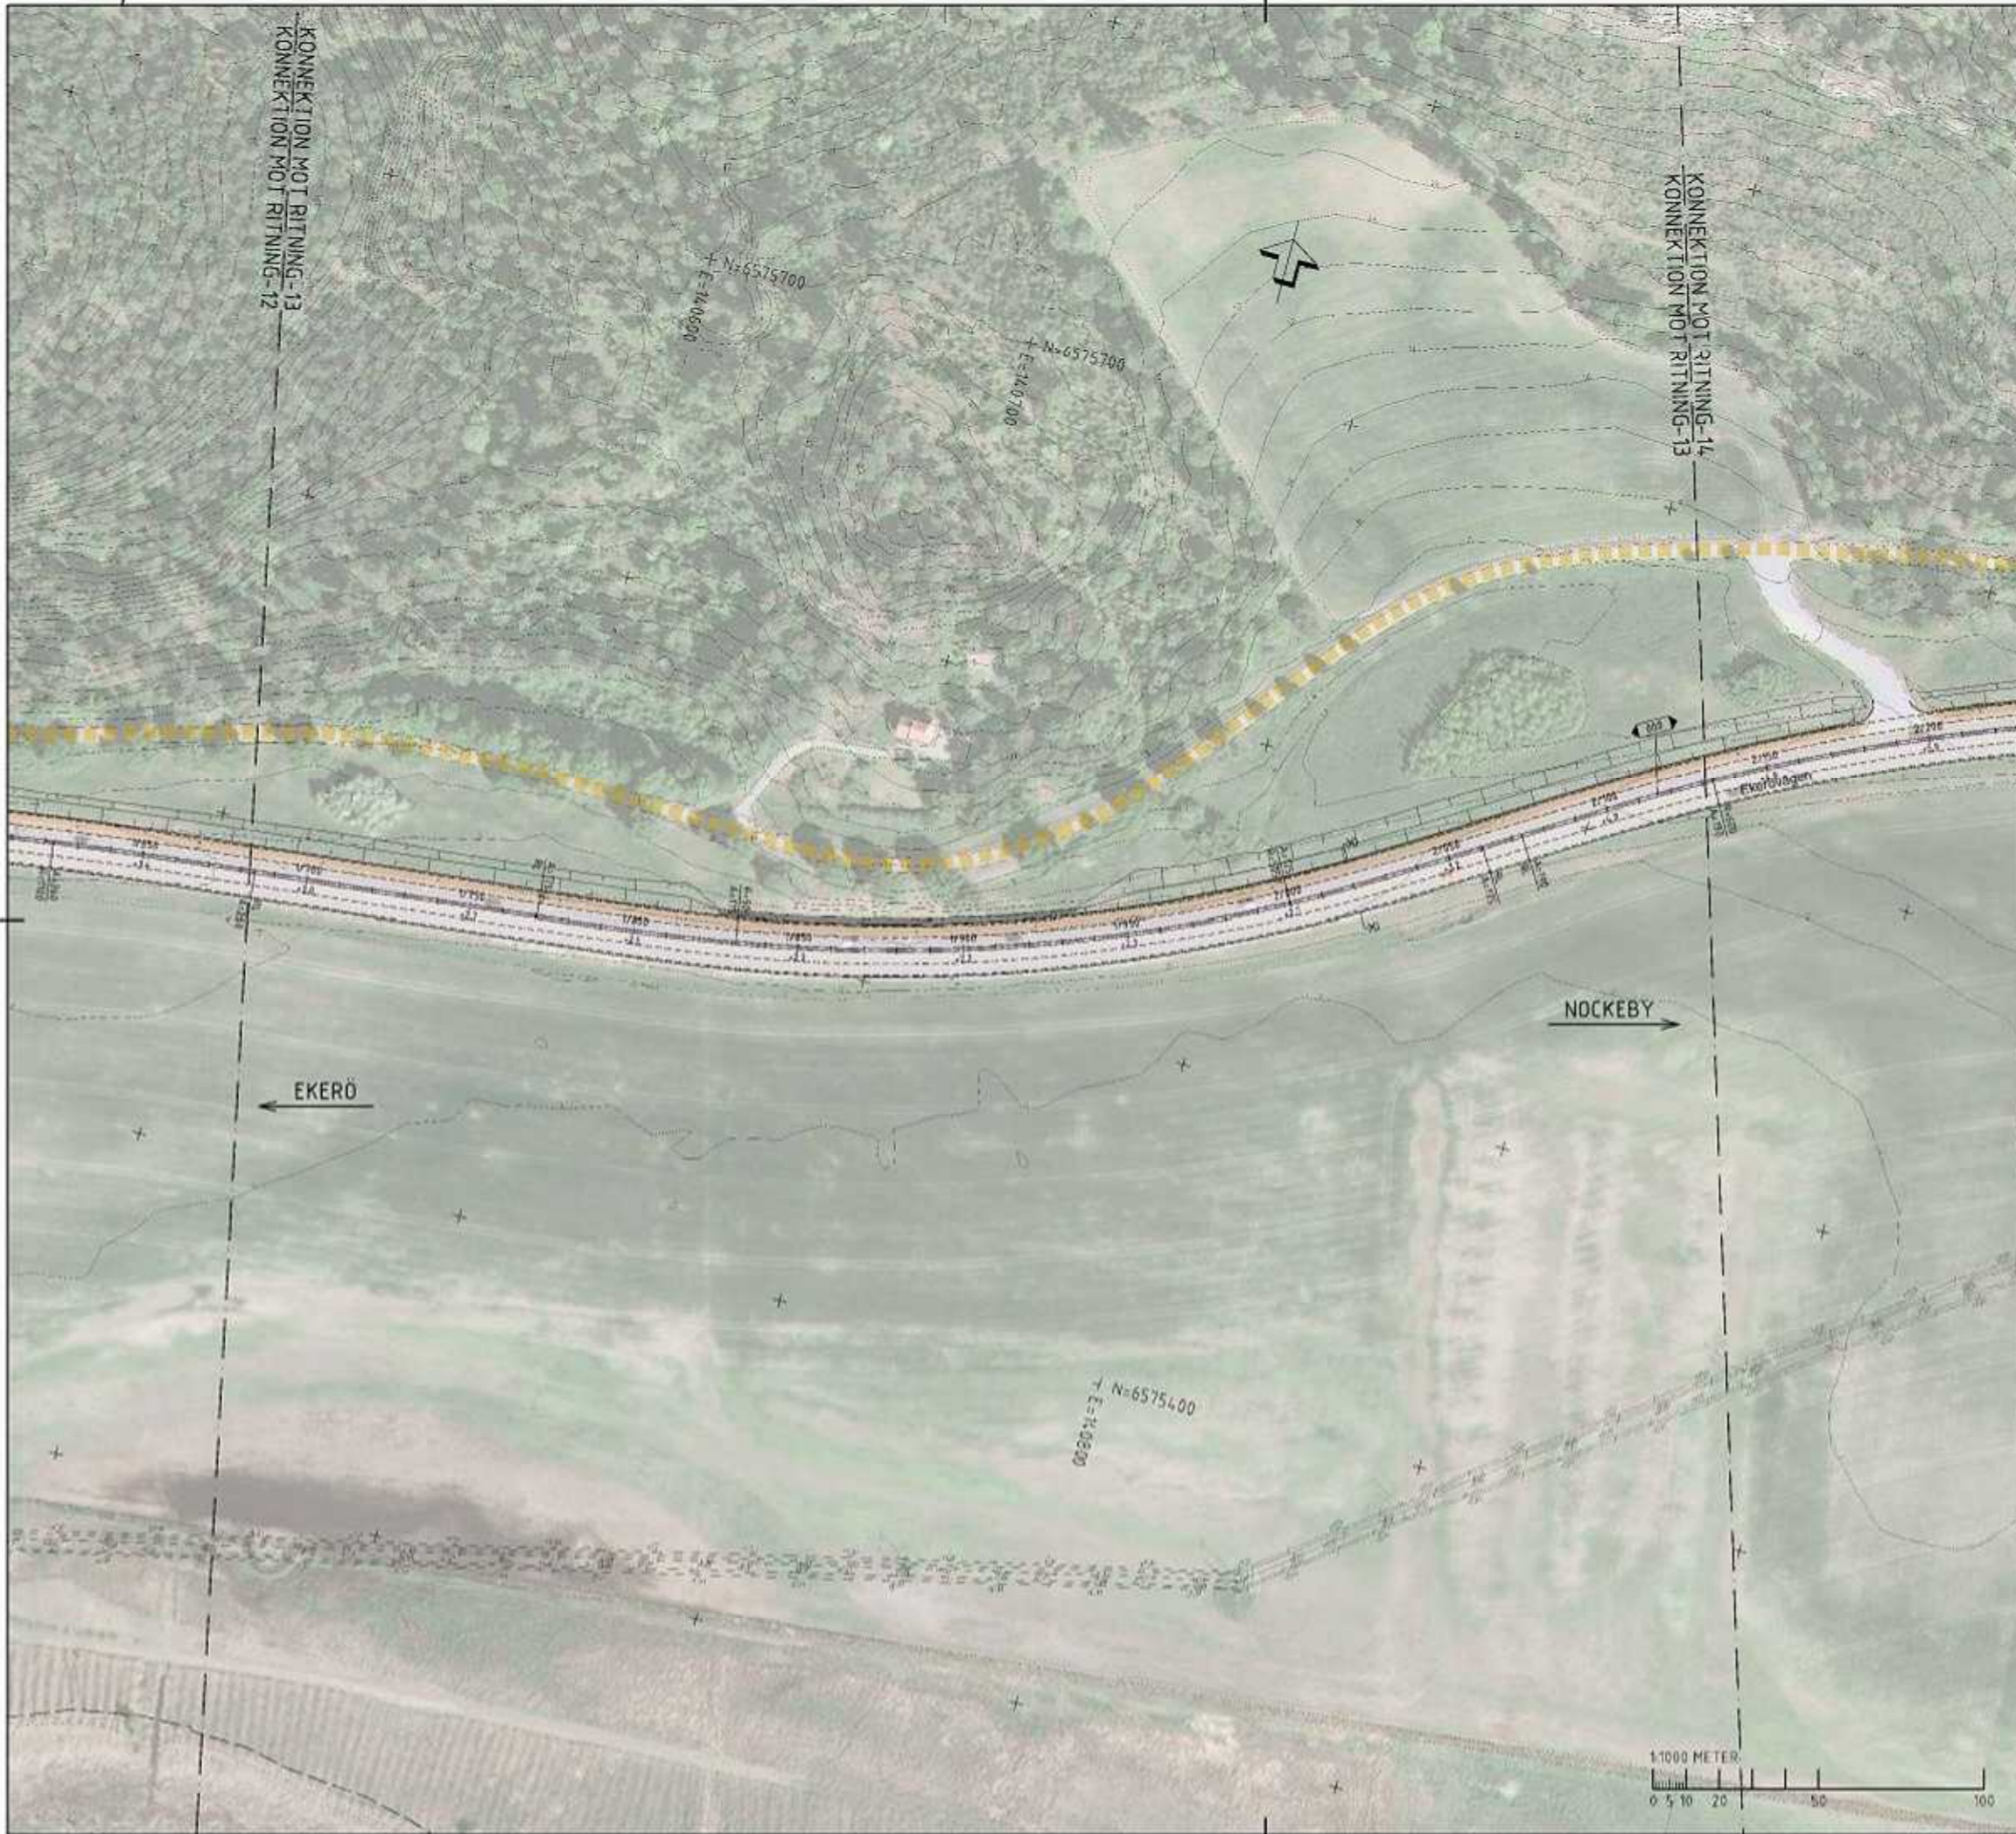


TECKENFÖRKLARING		KOORDINATSYSTEM: HÖJDSYSTEM:	SWEREF 99 18 00 FS RH00
	FASTIGHETSGRÄNS		
	KOMMUNGRÄNS		
	BEFINTLIG KÖRSBÄNKANT		
	BEFINTLIGT KANTSTÖD		
	BEFINTLIG GC-VÄG		
	NY VÄGKANT		
	NY VÄGKANT GC-VÄG		
	NYTT KANTSTÖD		
	NY VÄGMARKERING ILLUSTRATIV		
	NYTT VÄGRÄDE / GÅNGBANBRÄCKE		
	NY BULLERSKÄRM		
	NY STÖDMUR		
	STÄKELN MED LÄNDSMÄTNING, LINJENÄMNHÖJD		
	VÄGTEKNISKA DATA		
	MAGNETHÖJNING (INDIKERINGS)		
	NY VÄGSLANT		
	BREDDNING AV VÄG		
	GÅNG- OCH CYKELBANA/VÄG		
	GÅNGVÄG		
	SERVISVÄG		
	ÅKERANSLUTNINGAR		
	VÄGDEL SOM STANDS ELLER BIVS		
	VÄDERSKYDD		
	TRÄD / VEGETATION SOM KAN KÖPMA ATT AVVERKAS		
	NYA TRÄD / VEGETATION		

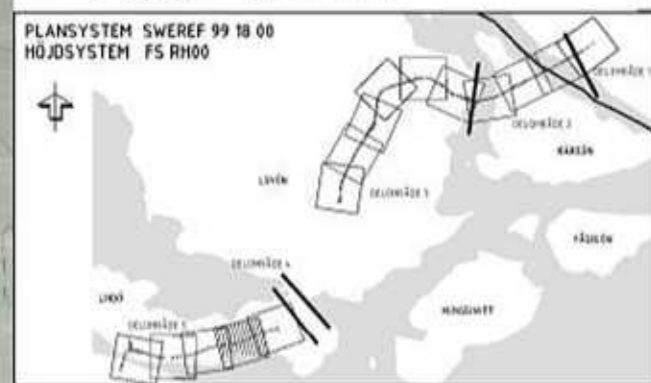

VÄGPLAN		FASTSTÄLLELSEHANDLING	
		VÄG 261 EKERÖVÅGEN O GEMENSAMT O GEMENSAMT	
		ILLUSTRATIONSPLAN KM 1/680-2/130	
WSP Svanhögsgatan 12188 Stockholm-Gleby. Tel: 070-722 50 09			
UPPDRAGSLEDARE S. HAGSTRÖM	PROJEKTSLEDARE 10168147	PLAN	
ANSÖKAN G. LÅAGUS	ANSÖKAN L. KALLRÉN	PROJEKTNUMMER A1	SKALA 1:1000
STOCKHOLM S. HAGSTRÖM	2016-02-15	PROJEKTNUMMER 107352	PROJEKTNUMMER 000T0213




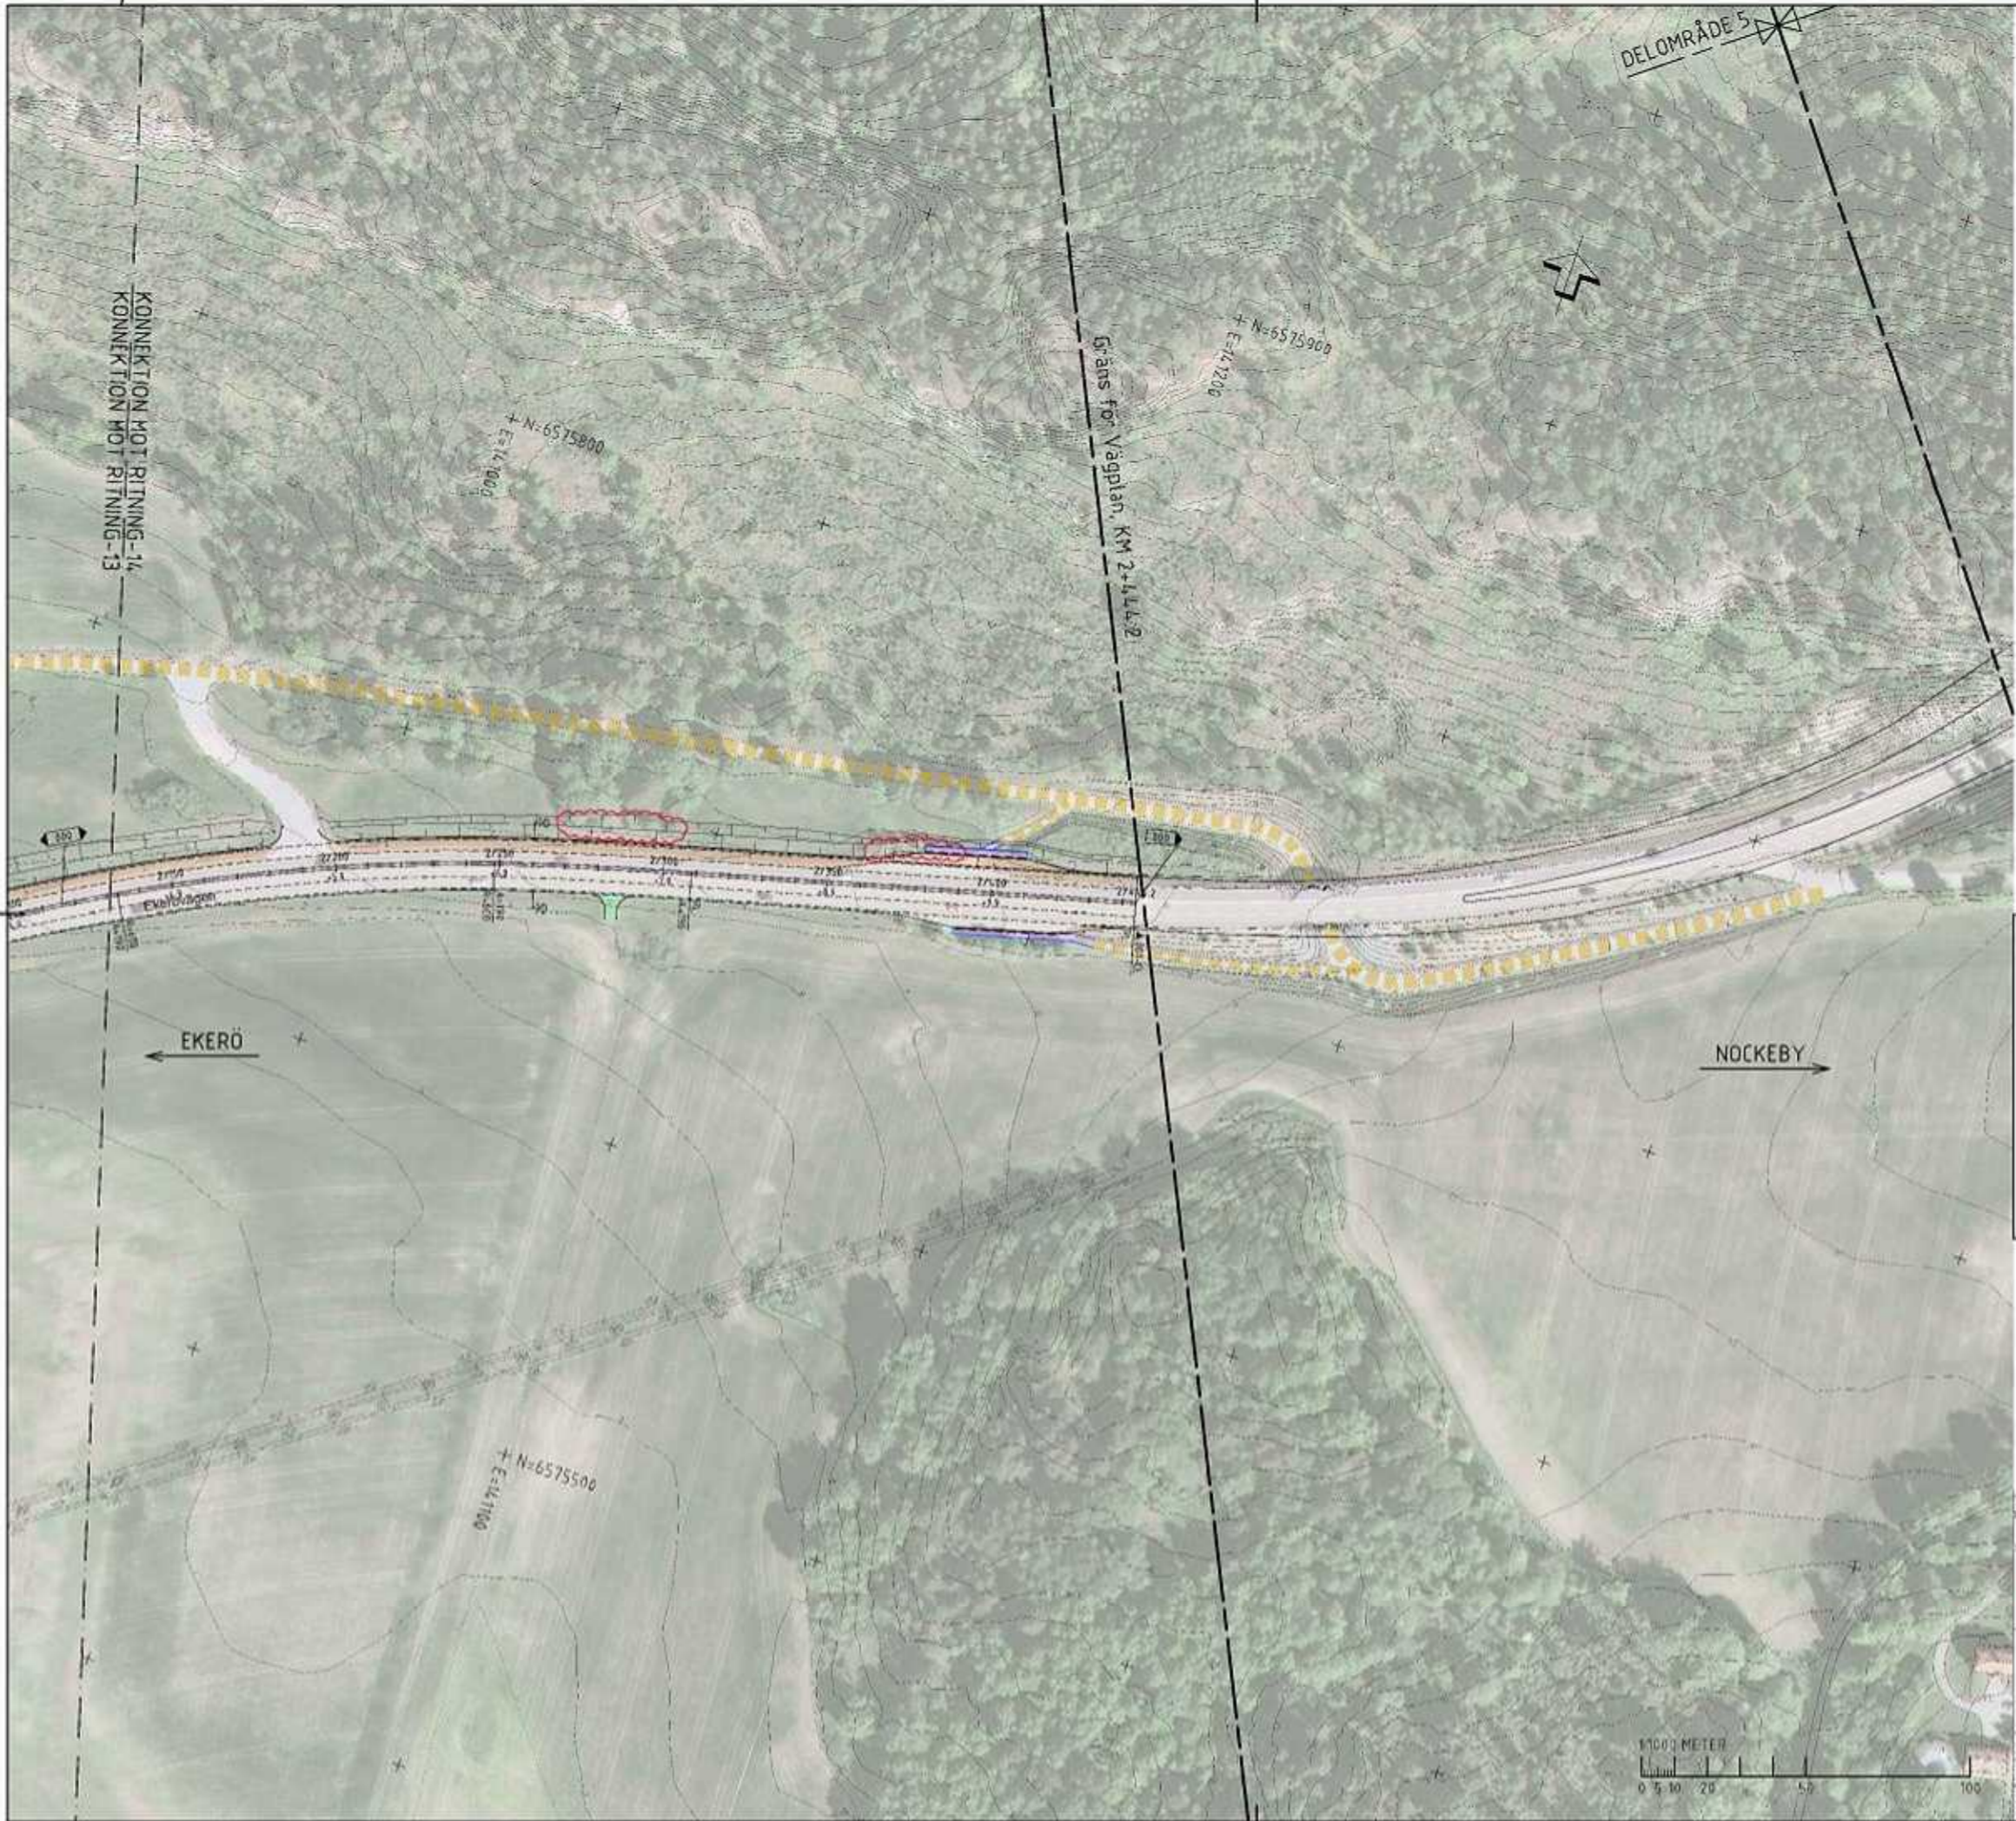


TECKENFÖRKLARING

- FASTIGHETSGRÄNS  
 KOMMUNGRÄNS  
 BEFINTLIG KÖRSÄNKA  
 BEFINTLIGT KANTSTÖD  
 BEFINTLIG GC-VÄG
- NY VÄGKANT  
 NY VÄGKANT GC-VÄG  
 NYTT KANTSTÖD  
 NY VÄGMARKERING ILLUSTRATIV  
 NYTT VÄGRÄDE / GÅNGBANKRÄCKE  
 NY BULLERSKÄRM  
 NY STÖDMUR
- STAKLINJE MED LANDSMÄTNING, LINJENAMN OCH HÖJD  
 VÄGTEKNISKA DATA  
 MARKHÖJNING OCH VÄGGRÄNS
- NY VÄGSLANT  
 BREDDNING AV VÄG  
 GÅNG- OCH CYKELBANA/VÄG  
 GÅNGVÄG  
 SERVICEVÄG  
 ÅKERANSLUTNINGAR
- VÄGDEL SOM STÅNS ELLER BYTS  
 VÄDERSKYDD  
 TRÄD / VEGETATION SOM KAN KÖPMA ATT AVVECKAS  
 KAN BYTAS ÅTERPLANTERAS  
 NYA TRÄD / VEGETATION


KOORDINATSYSTEM:  
 HÖJDSYSTEM: SWEREF 99 18 00  
 FS RH00

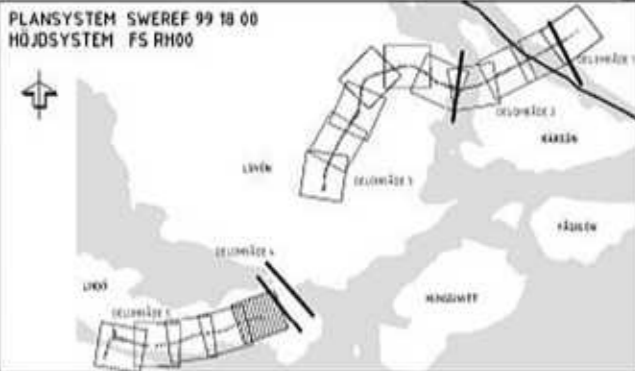

VÄGPLAN		FASTSTÄLLESEHANDLING	
		<b>VÄG 261</b> <b>EKERÖVÄGEN</b> <b>0 GEMENSAMT</b> <b>000 GEMENSAMT</b>	
		ILLUSTRATIONSPLAN KM 2/130-2/443	
WSP Svanhögsgatan 12185 Stockholm-Gleby. Tel: 070-722 50 09			
UPPDRAGSLEDARE	PROJEKTSÄRSKARE	PROJEKTSÄRSKARE	PROJEKTSÄRSKARE
S. HAGSTRÖM	10168147	S. HAGSTRÖM	10168147
GRANSKARE	GRANSKARE	GRANSKARE	GRANSKARE
G. LÅGUS	L. KALLRÉN	G. LÅGUS	L. KALLRÉN
STOCKHOLM	2016-02-15	STOCKHOLM	2016-02-15
S. HAGSTRÖM		107352	000T0214
PLAN		SKALA	1:100
		ARBEIDEN	A1

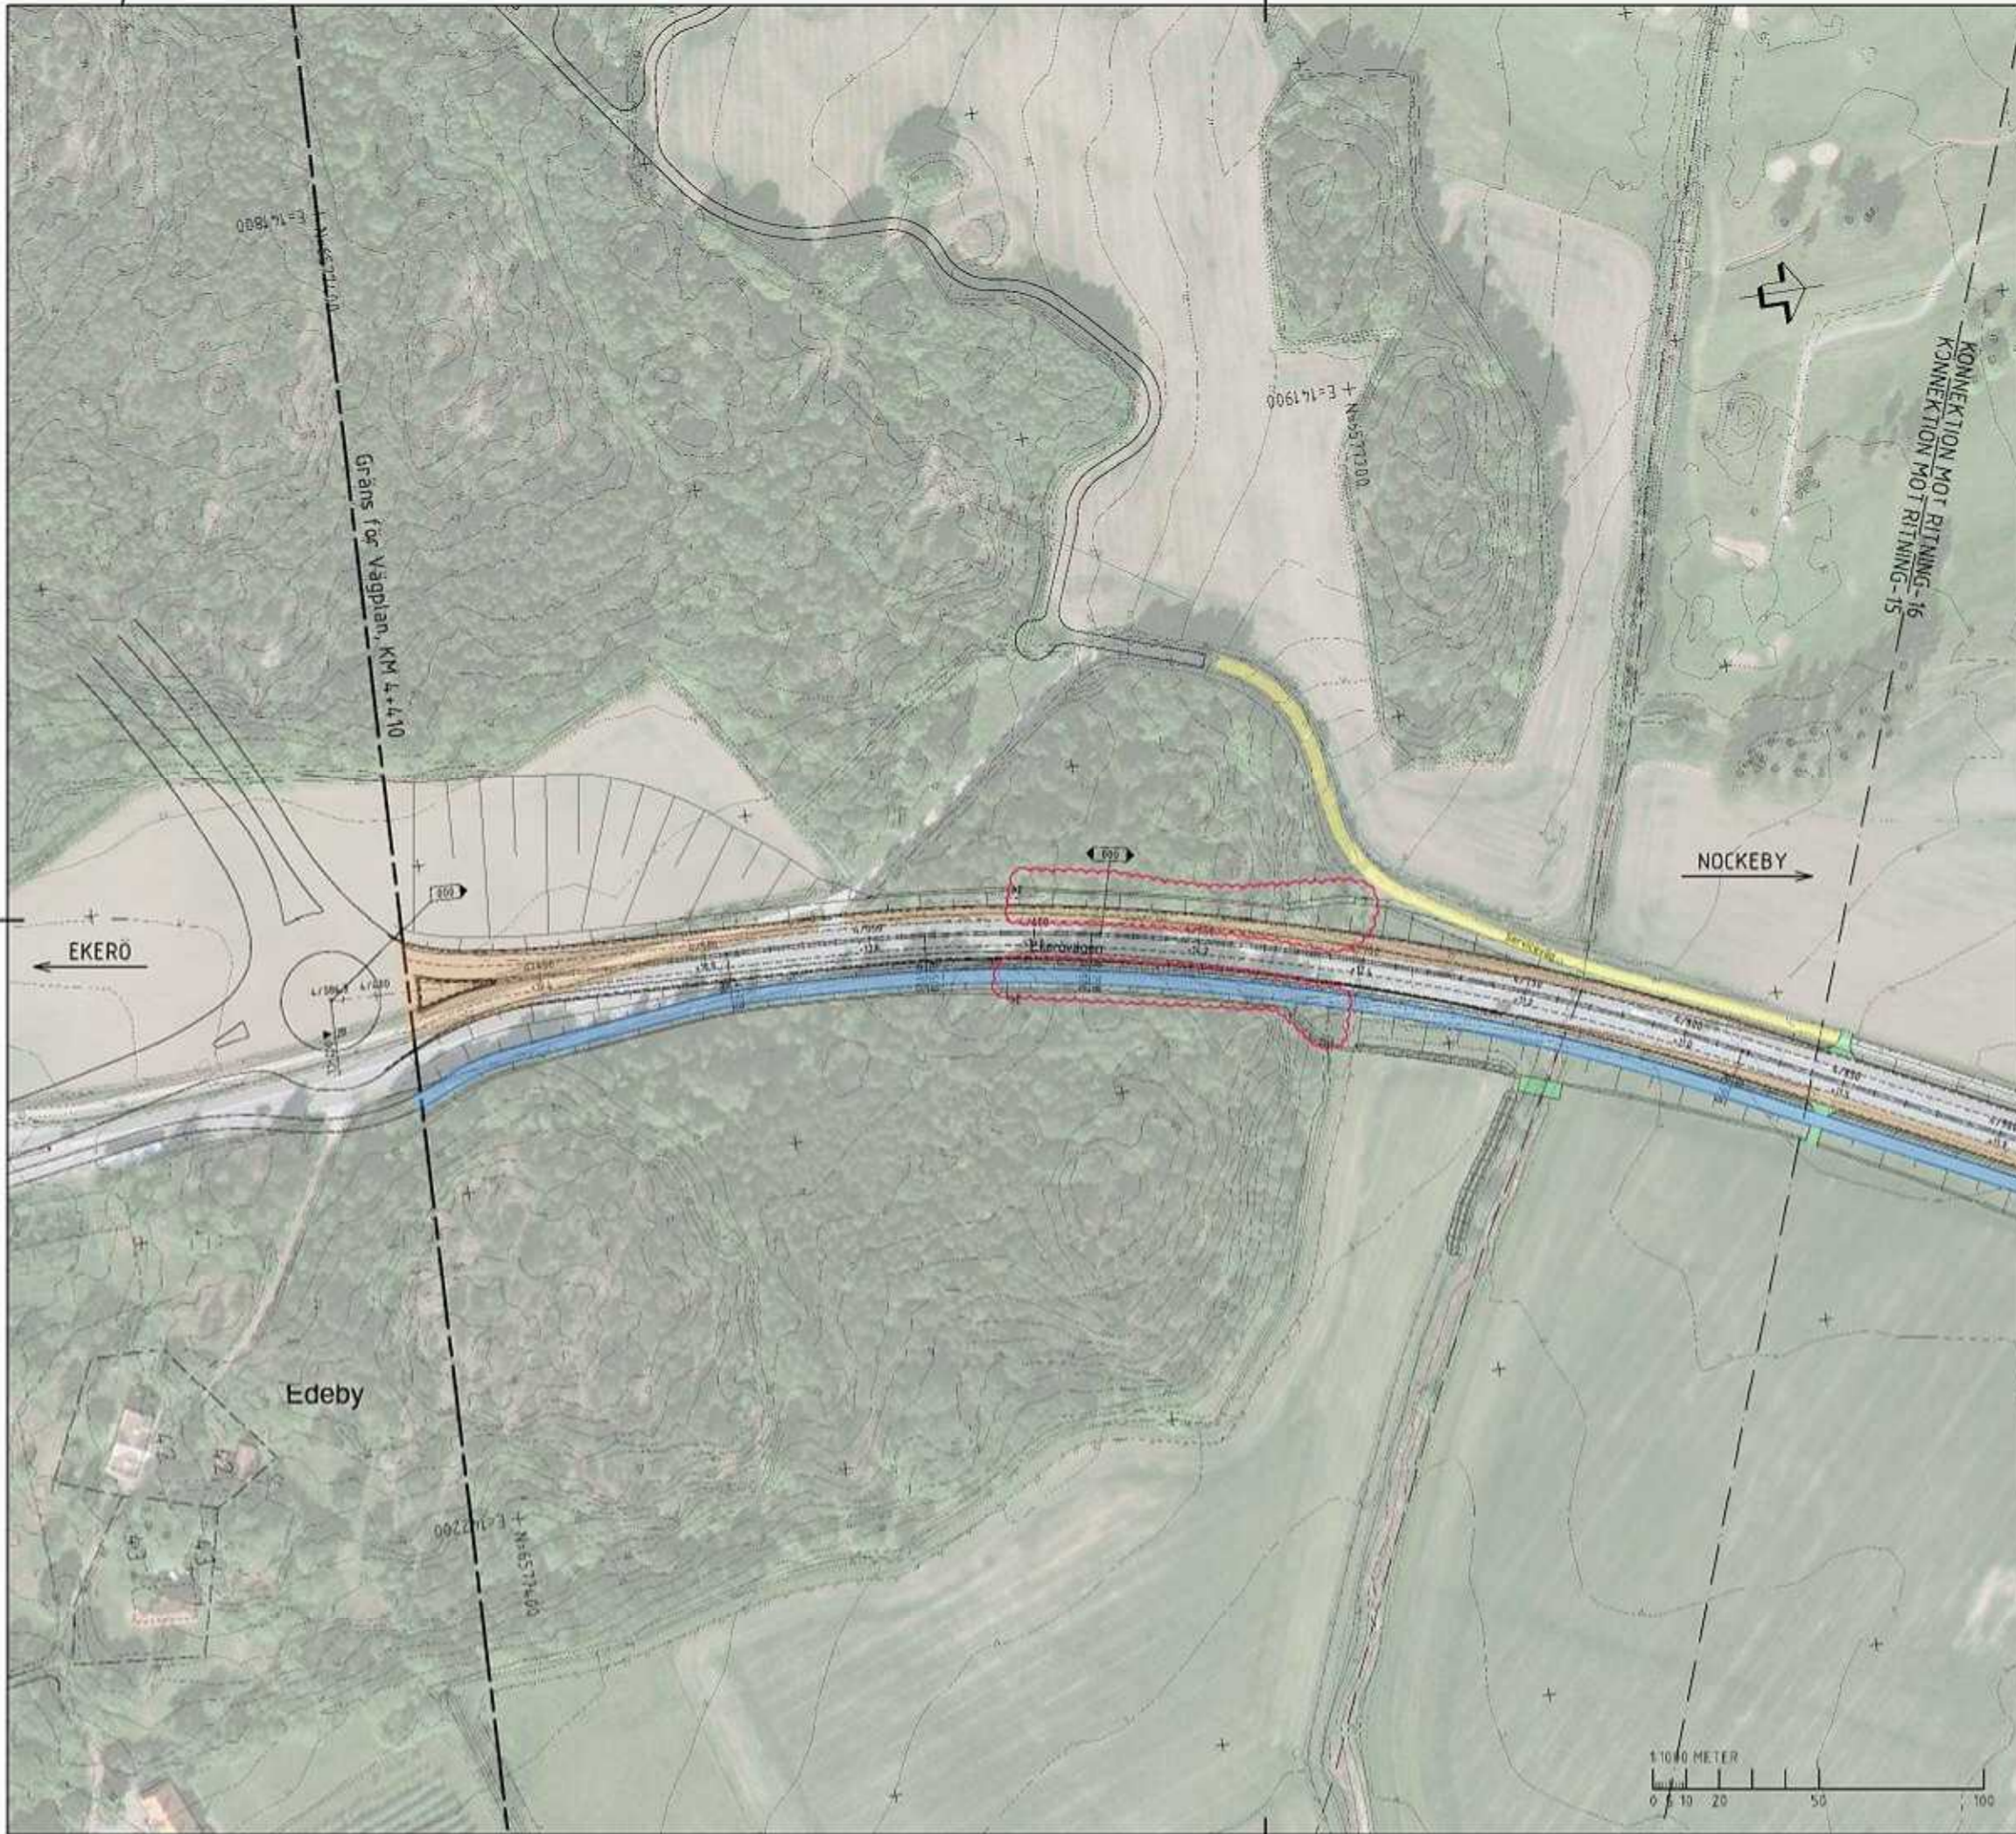


TECKENFÖRKLARING		KOORDINATSYSTEM: HÖJDSYSTEM:	SWEREF 99 18 00 FS RH00
	FASTIGHETSGRÄNS		
	KOMMUNGRÄNS		
	BEFINTLIG KORSBÄNKANT		
	BEFINTLIG KANTSTOD		
	BEFINTLIG GC-VÄG		
	NY VÄGKANT		
	NY VÄGKANT GC-VÄG		
	NYTT KANTSTED		
	NY VÄGMARKERING ILLUSTRATIV		
	NYTT VÄGRÄDE / GÅNGBÄNÄRÄCKE		
	NY BULLERSKÄRM		
	NY STODMAR		
	STAKLINJE MED LÄNSMÄTNING, LINJENAMN OCH HÖJD		
	VÄGTEKNISKA DATA		
	MARKHÖJDLINJERING (HUVÄRDE)		
	NY VÄGSLANT		
	BREDDNING AV VÄG		
	GÅNG- OCH CYKELBANA/VÄG		
	GÅNGVÄG		
	SERVISVÄG		
	ÅKERANSLUTNINGAR		
	VÄGDEL SOM STÅNDS ELLER RIVS		
	VÄDRSKYDD		
	TRÄD / VEGETATION SOM KAN KOMMA ATT AVVÄRKAS KAN BEHÅLLS ÅTERPLANTERAS		
	NYA TRÄD / VEGETATION		

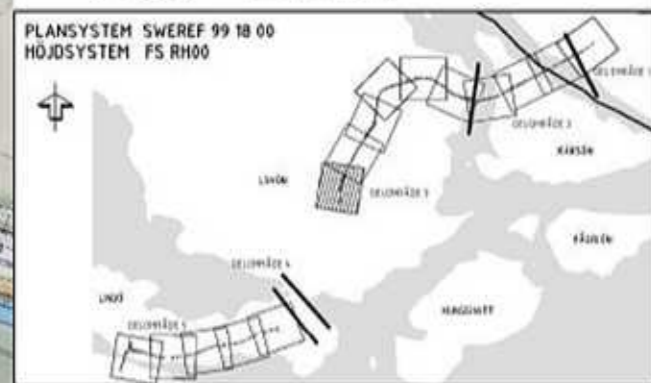

VAGPLAN		FASTSTALLELSEHANDLING	
	TRAFIKVERKET	VÄG 261 EKERÖVÅGEN O GEMENSAMT O O GEMENSAMT	
	WSP	ILLUSTRATIONSPLAN KM 4/385-4/840	
WSP Svanhögsgården 121 88 Stockholm-Göteborg Tel: 070-722 50 99			
ANSVARIG S. HAGSTRÖM	PROJEKTERING 10168167	PLAN	
UTSÄND G. LÅGUS	UTSÄND L. KALLRÉN	SKALA A1	SKALA 1:1000
STOCKHOLM S. HAGSTRÖM	2016-02-15	TEGNET 107352	UTGIVNING 000T0215




TECKENFÖRKLARING		KOORDINATSYSTEM: HÖJDSYSTEM:	SWEREF 99 18 00 FS RH00
	FASTIGHETSGRÄNS		
	KOMMUNGRÄNS		
	BEFINTLIG KÖRSÄNKA		
	BEFINTLIG KANTSTOD		
	BEFINTLIG GC-VÄG		
	NY VÄGKANT		
	NY VÄGKANT GC-VÄG		
	NYTT KANTSTED		
	NY VÄGMARKERING ILLUSTRATIV		
	NYTT VÄGRÄCKE / GÅNGBÄNÄRÄCKE		
	NY BULLERSKÄRM		
	NY STODHUS		
	STAKLINJE MED LÄNDEMÄTNING, LINJENAMN OCH HÖJD		
	VÄGTEKNISKA DATA		
	MARKHÖJDLINJERING (HUVÄRDEVÄR)		
	NY VÄGSLANT		
	BREDDNING AV VÄG		
	GÅNG- OCH CYKELBANA/VÄG		
	GÅNGVÄG		
	SERVISVÄG		
	ÅKERANSLUTNINGAR		
	VÄGDEL SOM STÅNDS ELLER RIVS		
	VÄDRSKYDD		
	TRÄD / VEGETATION SOM KAN KOMMA ATT AVVÄRKAS KAN DELVIS ÅTERPLANTERAS		
	NYA TRÄD / VEGETATION		

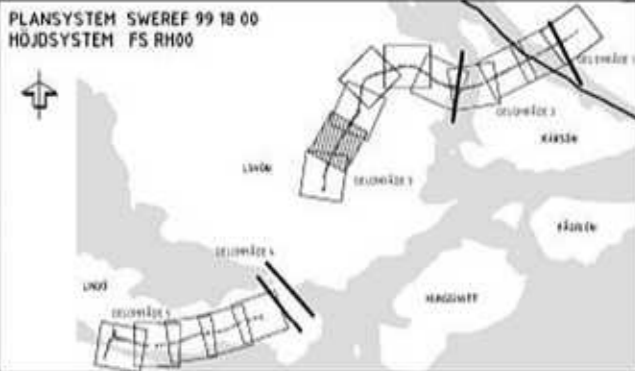


VAGPLAN		FASTSTALLELSEHANDLING	
		VÄG 261 EKERÖVÄGEN O GEMENSAMT O O GEMENSAMT	
		ILLUSTRATIONSPLAN KM 4/840-5/320	
WSP Svanhögsgården 121 88 Stockholm-Glebyen Tel: 070-722 50 99			
ANSÖKANSGIVARE S. HAGSTRÖM	ANSÖKANSDAG 10/6/14	PROJEKTLEDARE L. KALLRÉN	PLANSKALA A1 1:1000
ANSÖKANSGIVARE G. LÅGUS STOCKHOLM S. HAGSTRÖM	ANSÖKANSDAG 2016-02-15	PROJEKTID 107352	PLANSKALA 000T0216



TECKENFÖRKLARING		KOORDINATSYSTEM: HÖJDSYSTEM:	SWEREF 99 18 00 FS RH00
	FASTIGHETSGRÄNS		
	KOMMUNGRÄNS		
	BEFINTLIG KORSBANKANT		
	BEFINTLIGT KANTSTOD		
	BEFINTLIG GC-VÄG		
	NY VÄGKANT		
	NY VÄGKANT GC-VÄG		
	NYTT KANTSTED		
	NY VÄGMARKERING ILLUSTRATIV		
	NYTT VÄGRÄCKE / GÅNGBANERÄCKE		
	NY BULLERSKÄRM		
	NY STODHÅR		
	STAKLINJE MED LANSMÄTNING, LINJENAMN OCH HÖJD		
	VÄGTEKNISKA DATA		
	MARKHÖJDLINJERING (INVIKELVÄG)		
	NY VÄGSLANT		
	BREDDNING AV VÄG		
	GÅNG- OCH CYKELBANA/VÄG		
	GÅNGVÄG		
	SERVISVÄG		
	ÅKERANSLUTNINGAR		
	VÄGDEL SOM STÅNS ELLER RVS		
	VÄDRSKYDD		
	TRÄD / VEGETATION SOM KAN KOMMA ATT AVVÄRKAS KAN DELVIS ÅTERPLANTERAS		
	NYA TRÄD / VEGETATION		

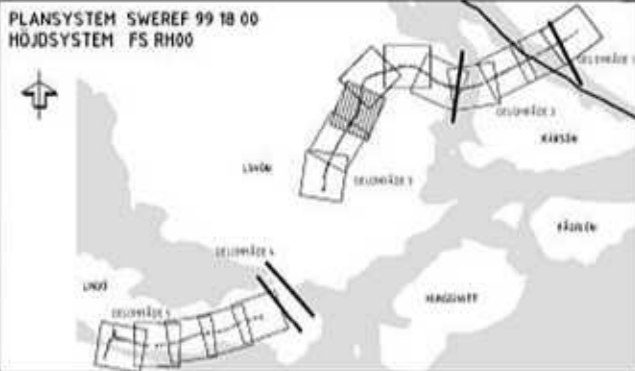


VÄGPLAN		FASTSTALLELSEHANDLING	
		<b>VÄG 261</b> <b>EKERÖVÄGEN</b> <b>0 GEMENSAMT</b> <b>000 GEMENSAMT</b>	
		ILLUSTRATIONSPLAN KM 5/320-5/810	
WSP Svanhögsgården 121 88 Stockholm-Göteborg Tel: 070-722 50 99			
ANSVARSOMRÅDE <b>S. HAGSTRÖM</b>	PROJEKTLEDARE <b>L. KALLRÉN</b>	PLAN <b>PLAN</b>	SKALA <b>1:1000</b>
STAD <b>STOCKHOLM</b>	DATUM <b>2016-02-15</b>	FÖRSTÄMPEL <b>107352</b>	ÖVERSTÄMPEL <b>000T0217</b>

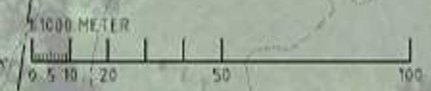





TECKENFÖRKLARING		KOORDINATSYSTEM: HÖJDSYSTEM:	SWEREF 99 18 00 FS RH00
	FASTIGHETSGRÄNS		
	KOMMUNGRÄNS		
	BEFINTLIG KÖRSÄNKA		
	BEFINTLIG KANTSTOD		
	BEFINTLIG ÖC-VÄG		
	NY VÄGKANT		
	NY VÄGKANT ÖC-VÄG		
	NYTT KANTSTED		
	NY VÄGMARKERING ILLUSTRATIV		
	NYTT VÄGRÄCKE / GÅNGÄNDRÄCKE		
	NY BULLERSKÄRM		
	NY STODHÅR		
	STAKLINJE MED LÄNDSMÄTNING, LINJENAMN OCH HÖJD		
	VÄGTEKNISKA DATA		
	MÄTKORREKTUR (HÖJDERVÄRDE)		
	NY VÄGSLANT		
	BREDDNING AV VÄG		
	GÅNG- OCH CYKELBANA/VÄG		
	GÅNGVÄG		
	SERVISVÄG		
	ÅKERANSLUTNINGAR		
	VÄGDEL SOM STÅNS ELLER RIVS		
	VÄDRSKYDD		
	TRÄD / VEGETATION SOM KAN KOMMA ATT AVVÄRKAS KAN BEHÅLLS ÅTERPLANteras		
	NYA TRÄD / VEGETATION		

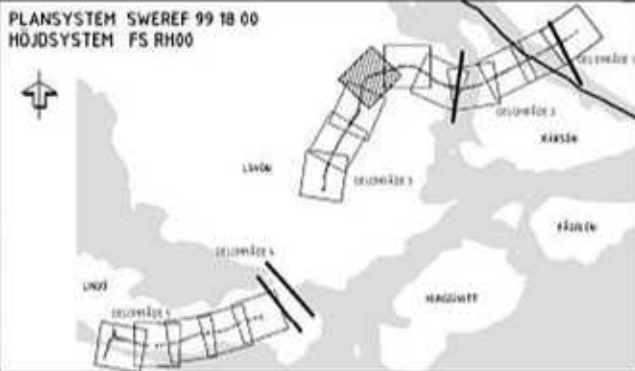


VAGPLAN		FASTSTALLELSEHANDLING	
		VÄG 261 EKERÖVÅGEN O GEMENSAMT O O GEMENSAMT	
		ILLUSTRATIONSPLAN KM 5/810-6/340	
WSP Svanhögsgården 121 88 Stockholm-Glebyn Tel: 070-722 00 99			
ANSÖKANSGIVARE S. HAGSTRÖM	ANSÖKANSGIVARE 10168147	PLAN	
ANSÖKANSGIVARE G. LÅAGUS	ANSÖKANSGIVARE L. KALLRÉN	SKALA A1	SKALA 1:1000
ANSÖKANSGIVARE STOCKHOLM	ANSÖKANSGIVARE 2016-02-15	PROJEKTNR 107352	PROJEKTNR 000T0218
ANSÖKANSGIVARE S. HAGSTRÖM			

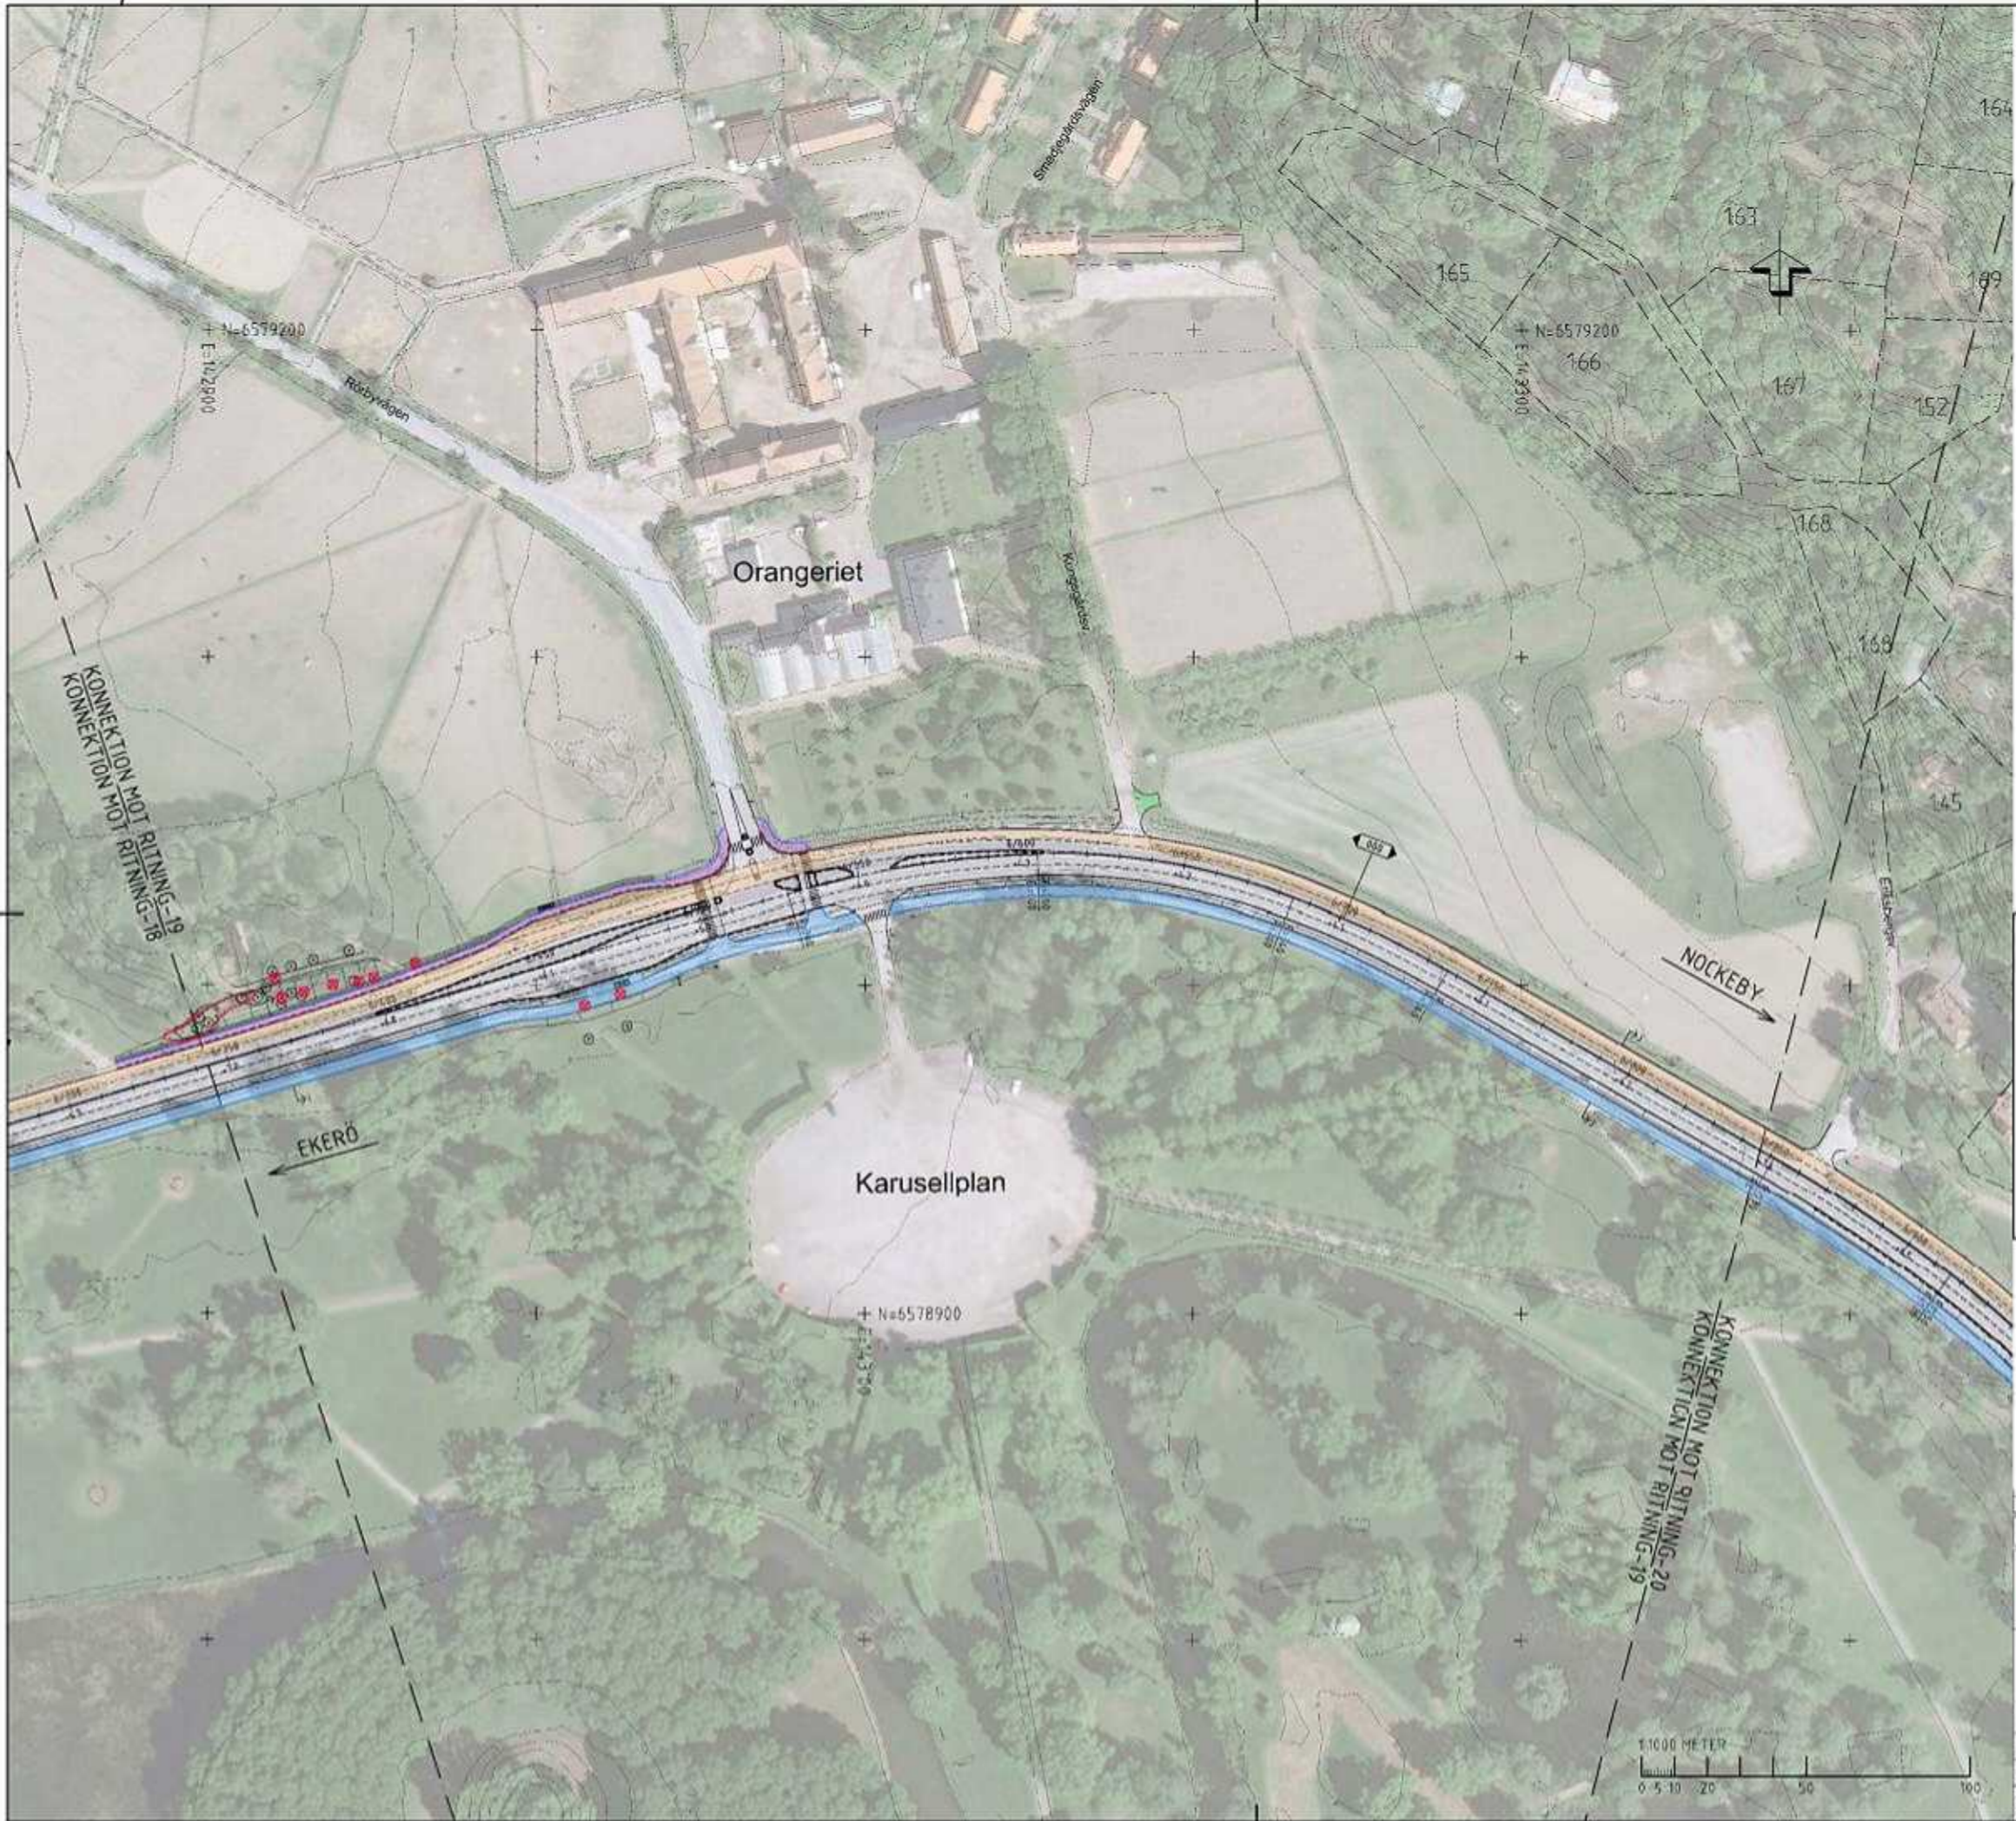


TECKENFÖRKLARING		KOORDINATSYSTEM: HÖJDSYSTEM:	SWEREF 99 18 00 FS RH00
	FASTIGHETSGRÄNS		
	KOMMUNGRÄNS		
	BEFINTLIG KORSBÄNKANT		
	BEFINTLIG KANTSTOD		
	BEFINTLIG GC-VÄG		
	NY VÄGKANT		
	NY VÄGKANT GC-VÄG		
	NYTT KANTSTED		
	NY VÄGMARKERING ILLUSTRATIV		
	NYTT VÄGRÄCKE / GÅNGBÄNKRÄCKE		
	NY BULLERSKÄRM		
	NY STODHÅR		
	STAKLINJE MED LANSMÄTNING, LINJENAMN OCH HÖJD		
	VÄGTEKNISKA DATA		
	MÄTKORREKTURERING (HÖJDERVÄRDE)		
	NY VÄGSLANT		
	BREDDNING AV VÄG		
	GÅNG- OCH CYKELBANA/VÄG		
	GÅNGVÄG		
	SERVIEVÄG		
	ÅKERANSLUTNINGAR		
	VÄGDEL SOM STÅNS ELLER RIVS		
	VÄDRSKYDD		
	TRÄD / VEGETATION SOM KAN KOMMA ATT AVVÄRKAS KAN DELVIS ÅTERPLANTERAS		
	NYA TRÄD / VEGETATION		

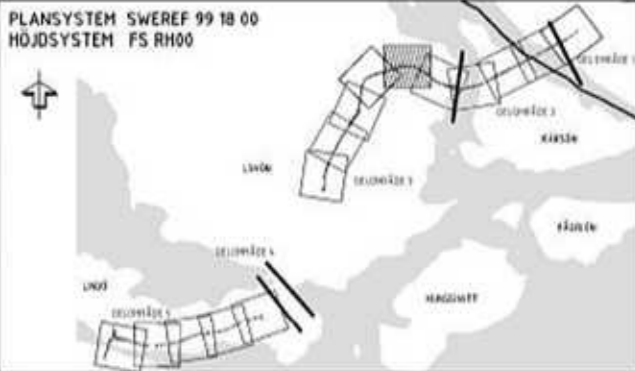

VAGPLAN		FASTSTALLESEHANDLING	
		VÄG 261 EKERÖVÄGEN O GEMENSAMT OOO GEMENSAMT	
		ILLUSTRATIONSPLAN KM 6/340-6/850	
WSP Svanhögsgården 121 88 Stockholm-Gleby. Tel: 070-722 00 99			
ANSÖKAN S. HAGSTRÖM	PROJEKTLEDARE 10168147	UTARBETARE G. LÅGUS	UTARBETARE L. KALLRÉN
STOCKHOLM	2016-02-15	TEGNET 107352	PROJEKT 000T0219
S. HAGSTRÖM			

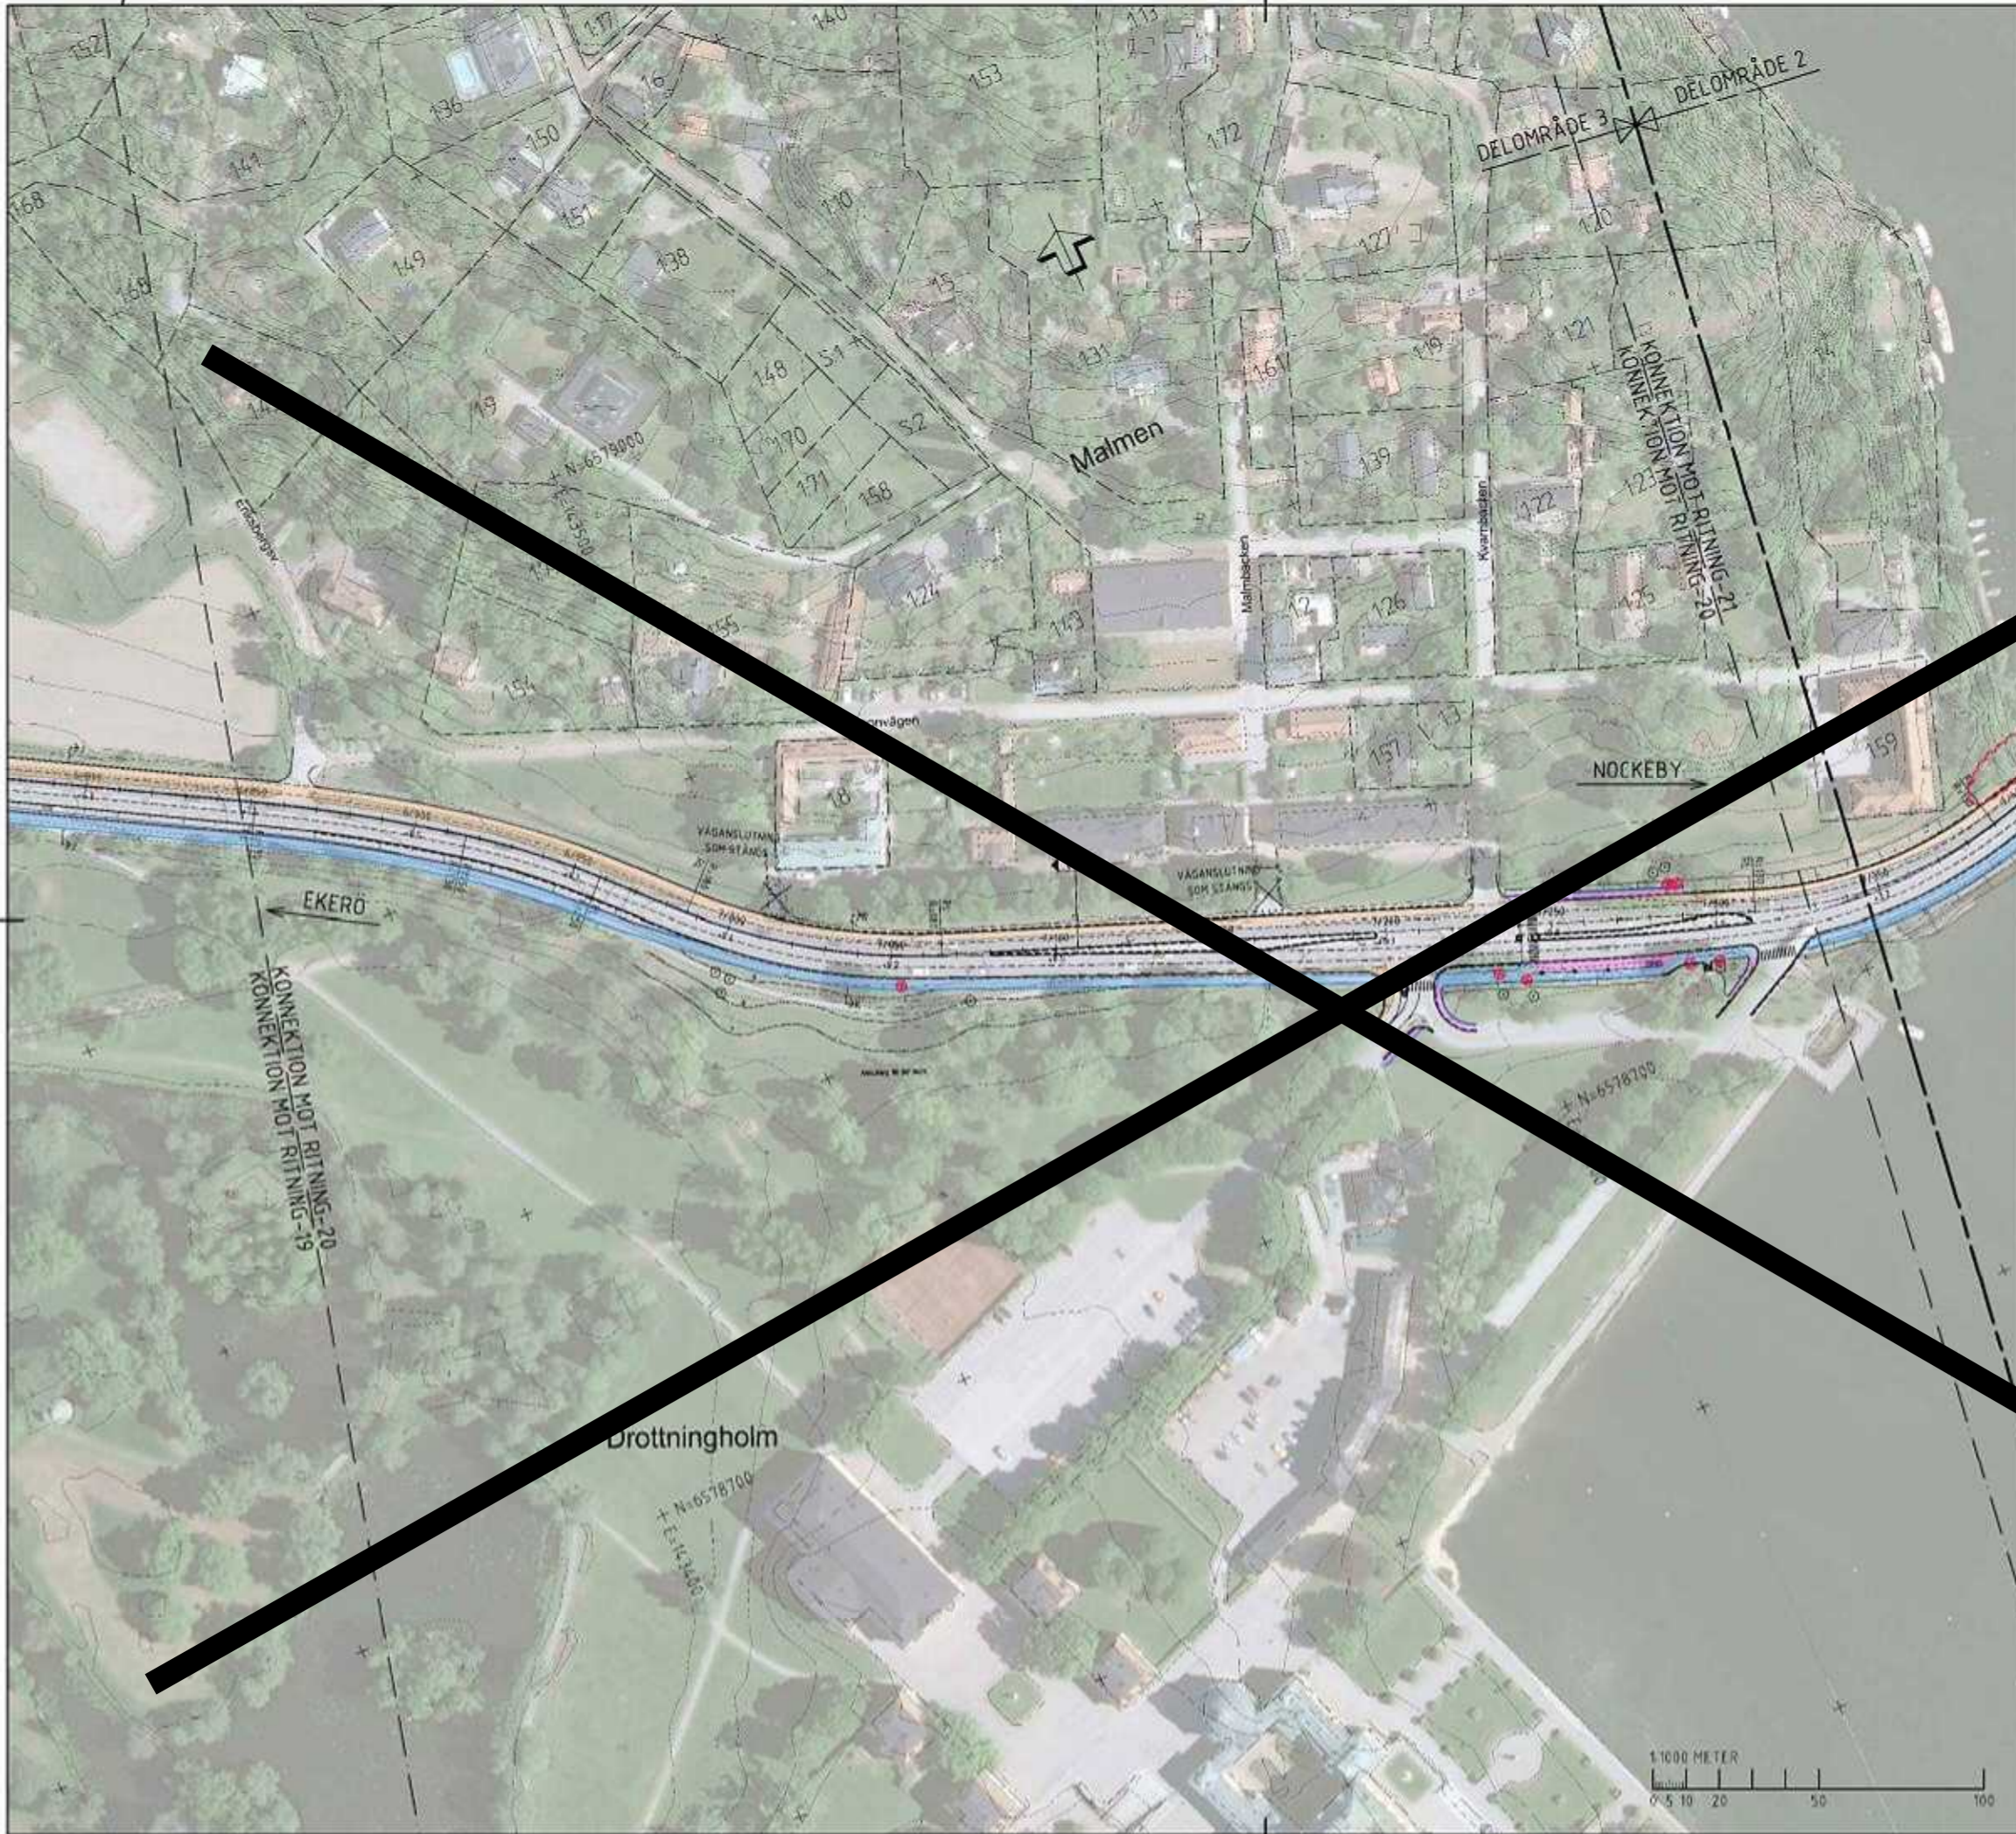

TECKENFÖRKLARING		KOORDINATSYSTEM: HÖJDSYSTEM:	SWEREF 99 18 00 FS RH00
	FASTIGHETSGRÄNS		
	KOMMUNGRÄNS		
	BEFINTLIG KORSBÄNKANT		
	BEFINTLIG KANTSTOD		
	BEFINTLIG ÖC-VÄG		
	NY VÄGKANT		
	NY VÄGKANT ÖC-VÄG		
	NYTT KANTSTED		
	NY VÄGMARKERING ILLUSTRATIV		
	NYTT VÄGRÄCKE / GÅNGBANERÄCKE		
	NY BULLERSKÄRM		
	NY STODHUR		
	STAKLINJE MED LANSMÄTNING, LÖSNING OCH HÖJD		
	VÄGTEKNISKA DATA		
	MÄTKHÖJD OCH VÄGKÄRVEDER		
	VÄGSLANT		
	BREDDNING AV VÄG		
	GÅNG- OCH CYKELBANA/VÄG		
	GÅNGVÄG		
	SERVISVÄG		
	ÅKERANSLUTNINGAR		
	VÄGDEL SOM STÅNDS ELLER RIVS		
	VÄDRSKYDD		
	TRÄD / VEGETATION SOM KAN KOMMA ATT AVVECKAS KAN BEHÖVS ÅTERPLANTERAS		
	NYA TRÄD / VEGETATION		

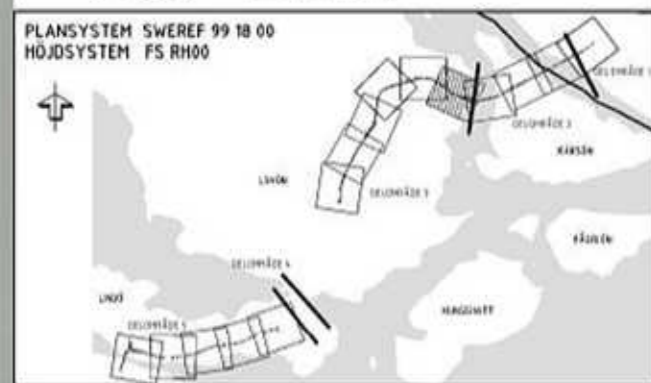


Ersätts av rev 2016-10-11

VAGPLAN		FASTSTALLELSEHANDLING	
WSP Svanhögsgården 121 88 Stockholm-Glebyen. Tel: 070-722 30 99		VAG 601 EKERÖGÅNGEN O GEMENSAMT OOO GEMENSAMT	
S HAGSTRÖM G LÅGUS STOCKHOLM S HAGSTRÖM		PLAN 107352 000T0220	




**TECKENFÖRKLARING** KOORDINATSYSTEM: SWEREF 99 18 00  
HÖJDSYSTEM: FS RH00


- FASTIGHETSGRÄNS
- KOMMUNGRÄNS
- BEFINTLIG KORSBÄNKANT
- BEFINTLIG KANTSTOD
- BEFINTLIG ÖC-VÄG
- NY VÄGKANT
- NY VÄGKANT ÖC-VÄG
- NYTT KANTSTED
- NY VÄGMARKERING ILLUSTRATIV
- NYTT VÄGRÄDE / GÅNGBÄNÄRÄDE
- NY BULLERSKÄRM
- NY STODHUS
- STAKLINJE MED LÄNDEMÄTNING, LINJENAMN OCH HÖJD
- VÄGTEKNISKA DATA
- MARKHÖJDLINJERING (HUVÄRDE)
- NY VÄGSLANT
- BREDDNING AV VÄG
- GÅNG- OCH CYKELBANA/VÄG
- GÅNGVÄG
- SERVISVÄG
- ÅKERANSLUTNINGAR
- VÄGDEL SOM STÅNDS ELLER RIVS
- VÄDRSKYDD
- TRÄD / VEGETATION SOM KAN KOMMA ATT AVVÄRKAS KAN BEHÖVA ÅTERPLANTERAS
- NYA TRÄD / VEGETATION

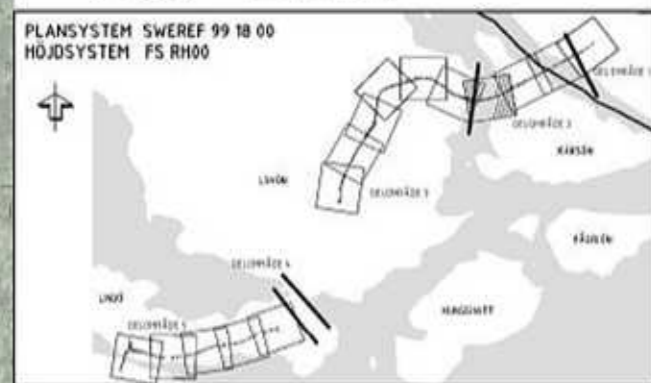

<b>VAGPLAN</b>		<b>FASTSTALLELSEHANDLING</b>	
		<b>VÄG 261</b> <b>EKERÖVÄGEN</b> <b>Ö GEMENSAMT</b> <b>ÖÖ GEMENSAMT</b>	
		<b>ILLUSTRATIONSPLAN</b> <b>KM 7/330-7/820</b>	
<small>WSP Svanhögsgården 121 86 Stockholm-Gleby. Tel: 070-722 00 99</small>			
<small>ANSVARIG S. HAGSTRÖM</small>	<small>PROJEKTLEDARE 10168147</small>	<small>ANSVARIG G. LÅGUS</small>	<small>PROJEKTLEDARE L. KALLRÉN</small>
<small>STOCKHOLM</small>	<small>2016-02-15</small>	<small>TEGNET 107352</small>	<small>PROJEKT 000T0221</small>

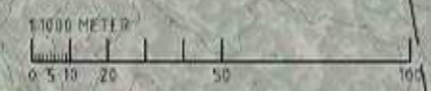



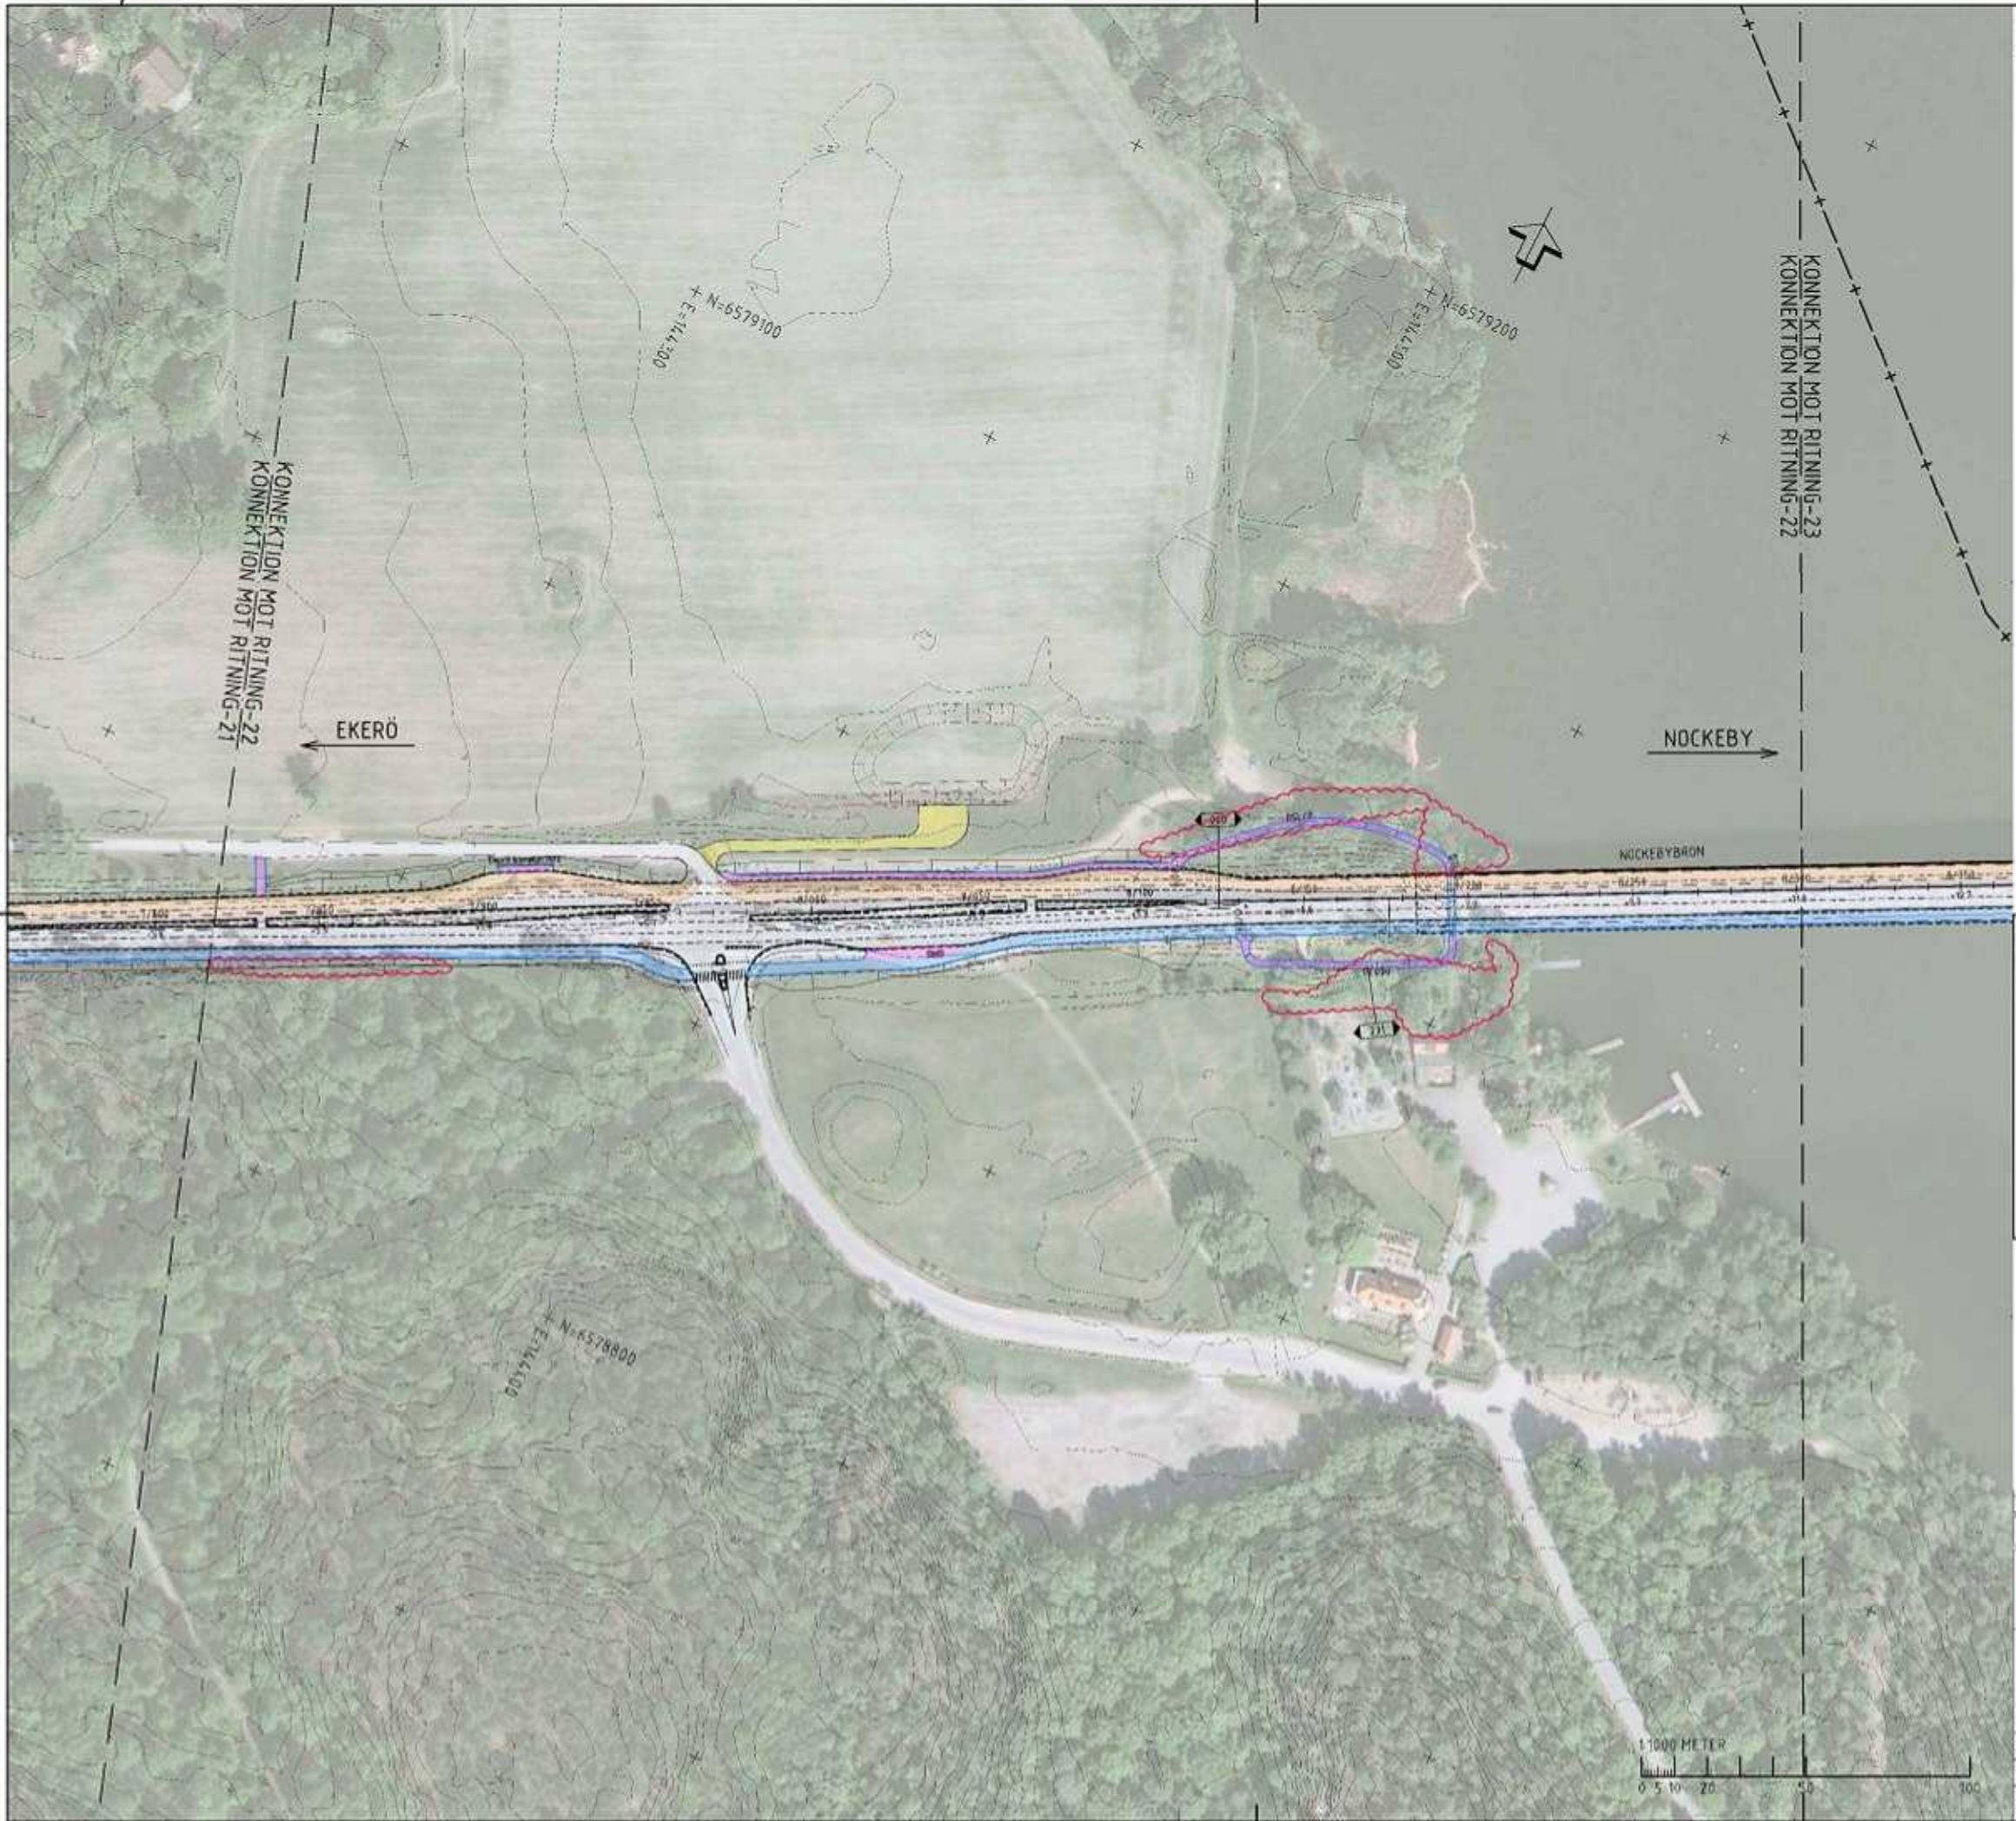

**TECKENFÖRKLARING**

FASTIGHETSGRÄNS  
KOMMUNGRÄNS  
BEFINTLIG KÖRSBANKANT  
BEFINTLIGT KANTSTÖD  
BEFINTLIG ÖC-VÄG

NY VÄGKANT  
NY VÄGKANT ÖC-VÄD  
NYTT KANTSTÖD  
NY VÄGMARKERING ILLUSTRATIV  
NYTT VÄGRÄDE / GÄNGSBANBRÄCKE  
NY BULLERSKÄRM  
NY STÖDMUR

STAKLINIE MED LANDSMÄTNING, LINJEBÄRNING OCH HOLD  
VÄGTEKNISKA DATA  
MÄRKNINGSFÖRNING (NYVÄGGRÄNS)


NY VÄGSLÄNT

BREDDNING AV VÄG  
GÄNG- OCH CYKELBANA/VÄG  
GÄNGVÄD  
SERVIEVÄG  
ÅKERANSLUTNINGAR

VÄGDEL SOM STANDS ELLER BYGS  
VÄDERSKYDD  
TRÄD / VÄGSTATEN SOM KAN KOPPA ATT AVVERKAS  
KAN DELVIS ÅTERPLANTERAS  
NYA TRÄD / VEGGETATION




<b>VAGPLAN</b>		<b>FASTSTALLELSEHANDLING</b>	
		VÄG 261 EKERÖVÄGEN O GEMENSAMT O GEMENSAMT	
		ILLUSTRATIONSPLAN KM 7/820-8/300	
WSP Svanhögsgård 12188 Stockholm-Gleby Tel: 070-722 50 09			
ANSÖKAN S. HAGSTRÖM	ANSÖKAN 10168147	<b>PLAN</b>	
PROJEKT G. LÅGUS	PROJEKT L. KALLRÉN	SKALA A1	SKALA 1:1000
STOCKHOLM S. HAGSTRÖM	2016-02-15	PROJEKT 107352	PROJEKT 000T0222

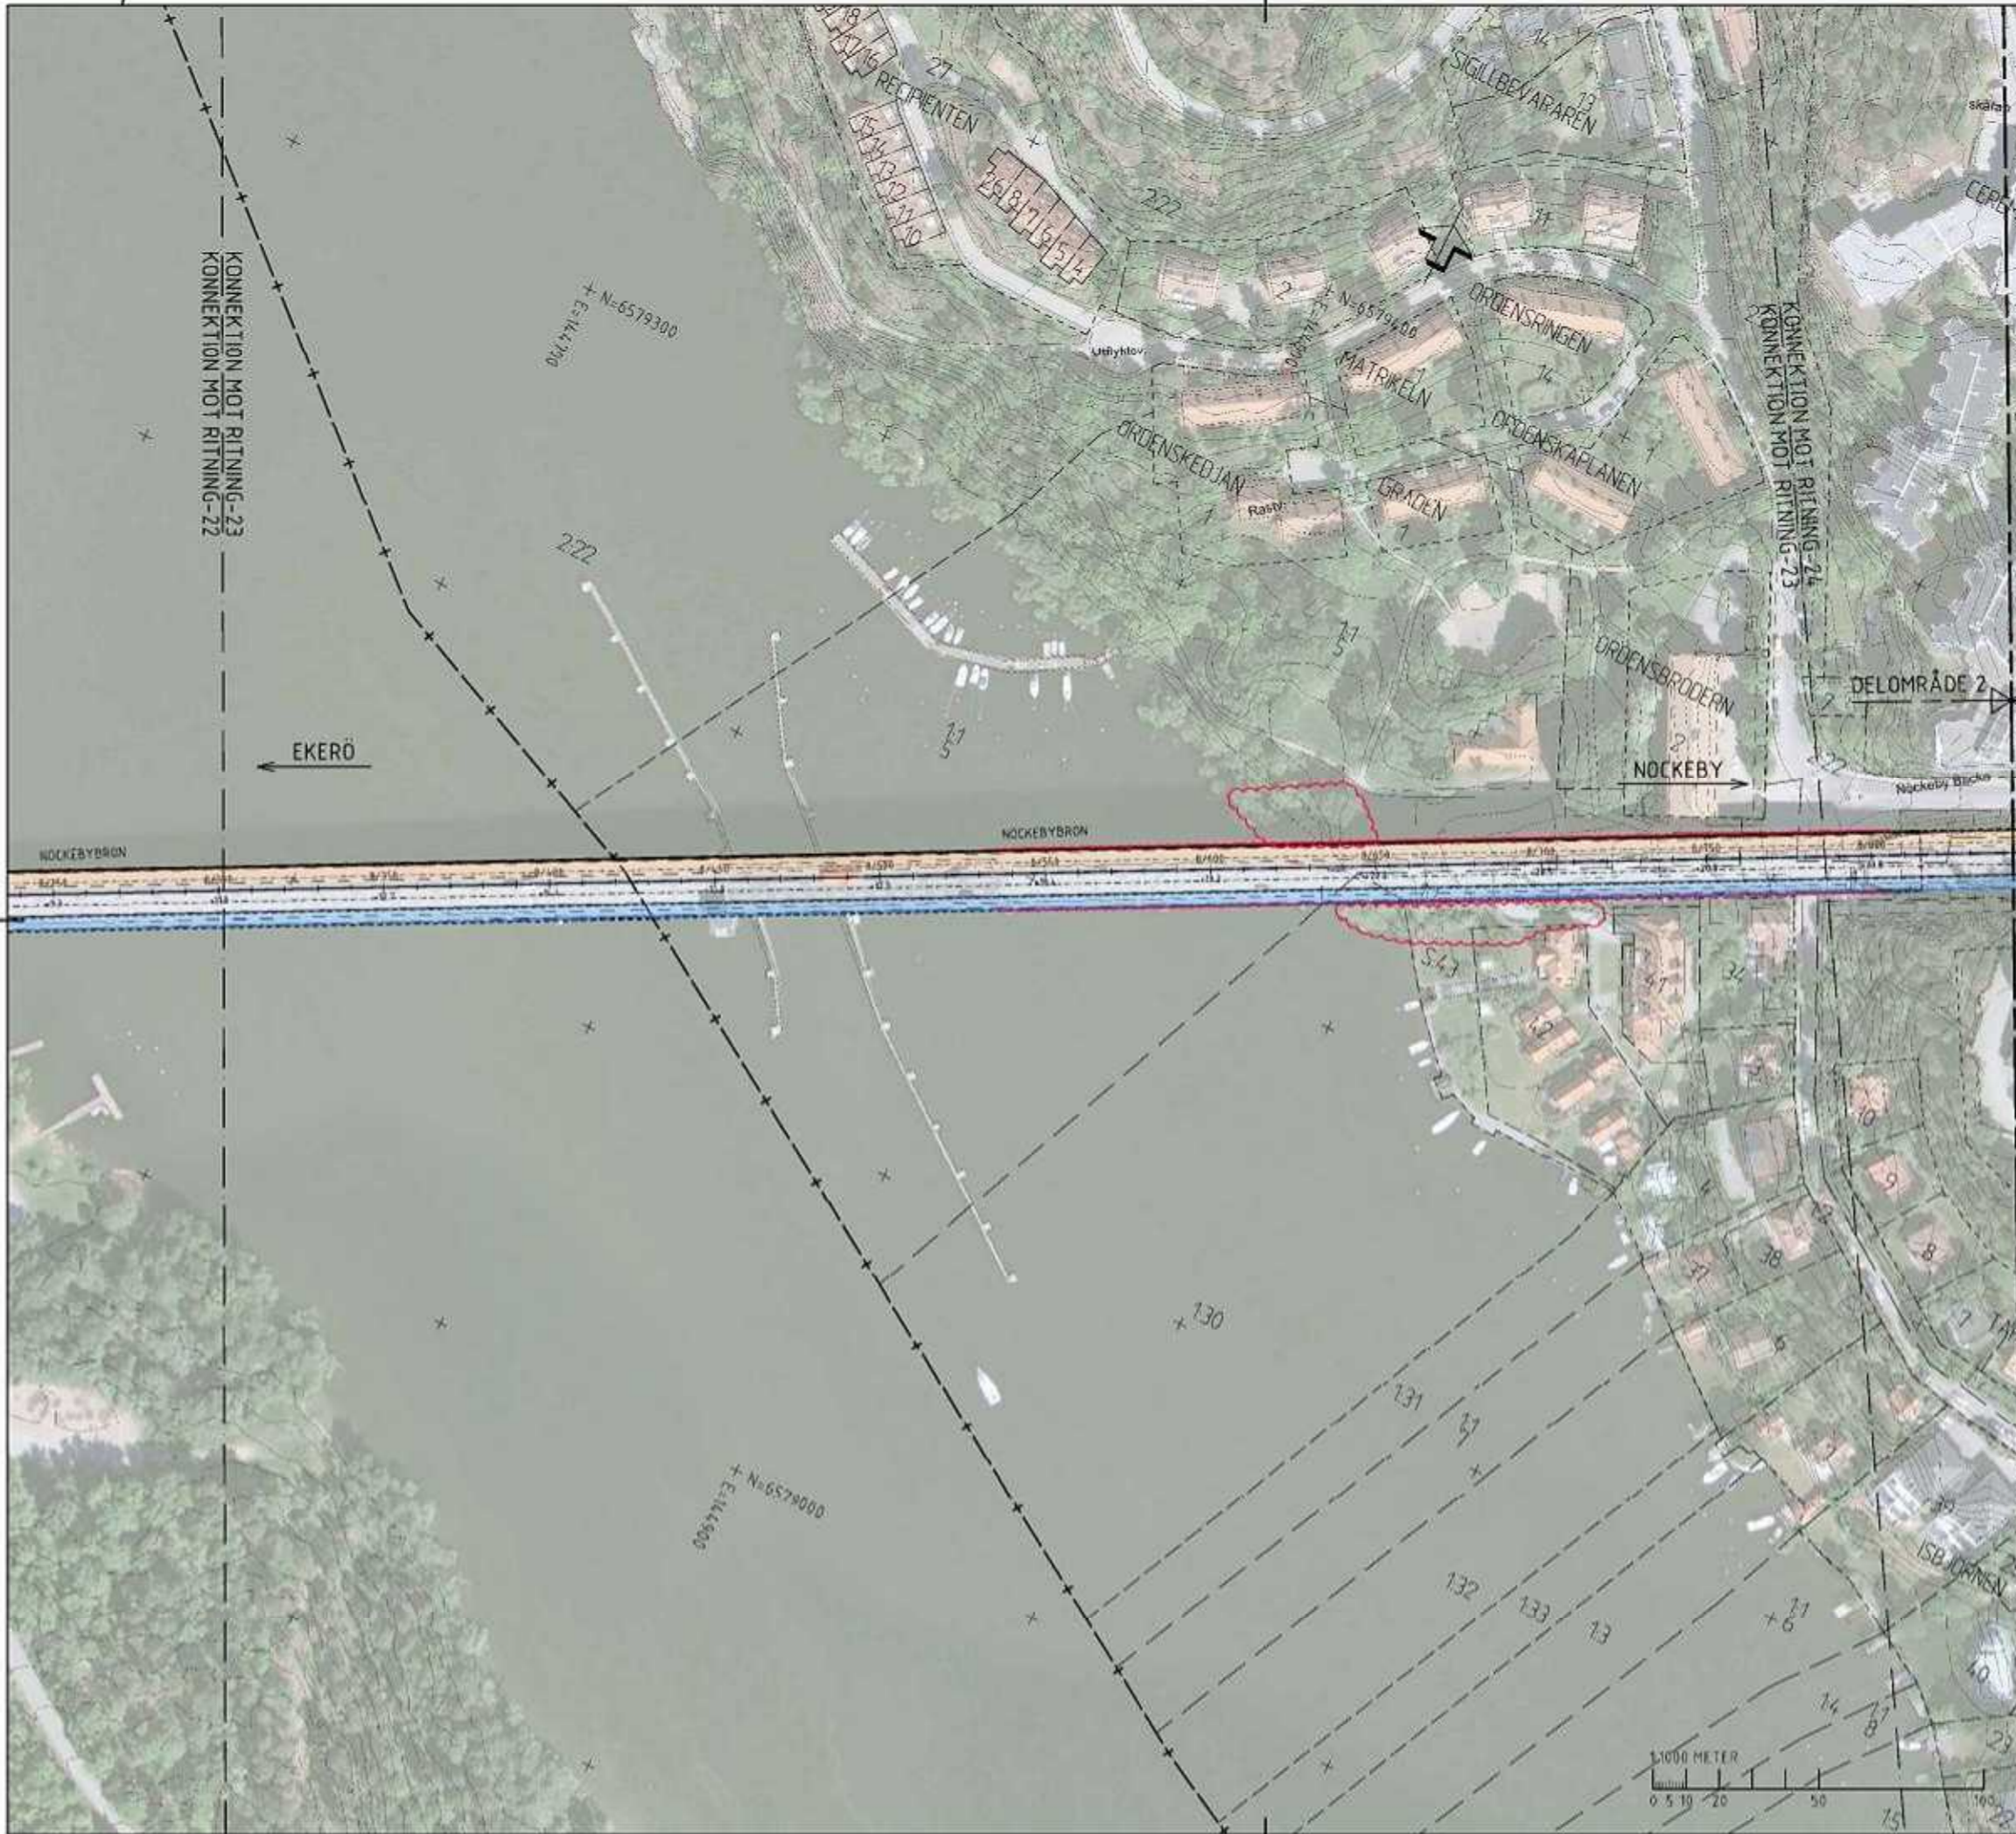


**TECKENFÖRKLARING**

KOORDINATSYSTEM: SWEREF 99 18 00  
HÖJDSYSTEM: FS RH00

- FASTIGHETSGRÄNS
- KOMMUNGRÄNS
- BEFINTLIG KORSBÄNKANT
- BEFINTLIG KANTSTOD
- BEFINTLIG ÖC-VÄG
- NY VÄGKANT
- NY VÄGKANT ÖC-VÄG
- NYTT KANTSTED
- NY VÄGMARKERING ILLUSTRATIV
- NYTT VÄGRÄDE / GÅNGBANERÄCKE
- NY BULLERSKÄRM
- NY STODHUS
- STAKLINJE MED LANSMÄTNING, LINJENAMN OCH HÖJD
- VÄGTEKNISKA DATA
- MARKHÖJDLINJERING (HUVÄRDEVÄR)
- NY VÄGSLANT
- BREDDNING AV VÄG
- GÅNG- OCH CYKELBANA/VÄG
- GÅNGVÄG
- SERVISVÄG
- ÅKERANSLUTNINGAR
- VÄGDEL SOM STÅNS ELLER RIVS
- VÄDRSKYDD
- TRÄD / VEGETATION SOM KAN KOMMA ATT AVVERKAS KAN DELVIS ÅTERPLANTERAS
- NYA TRÄD / VEGETATION

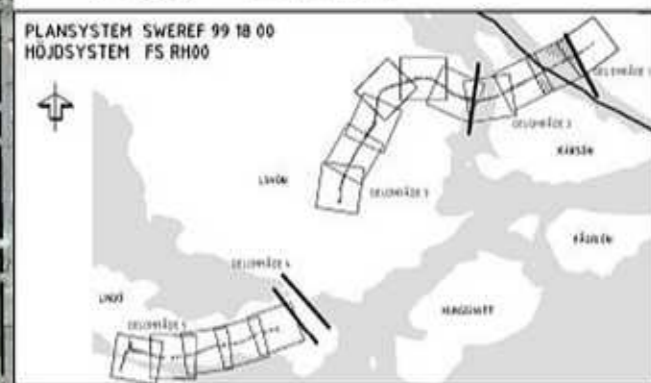


<b>VAGPLAN</b>	<b>FASTSTALLELSEHANDLING</b>
	<b>VÄG 261</b> <b>EKERÖVÄGEN</b> <b>O GEMENSAMT</b> <b>O O GEMENSAMT</b>
	<b>ILLUSTRATIONSPLAN</b> KM 8/300-8/700
WSP Svanhögsgården 121 88 Stockholm-Göteborg Tel: 070-722 00 99	<b>PLAN</b>
ANSVARIG S. HAGSTRÖM	PROJEKTLEDARE L. KALLRÉN
ANSVARIG G. LÅGUS	STOCKHOLM S. HAGSTRÖM
2016-02-15	107352
000T0223	1:1000

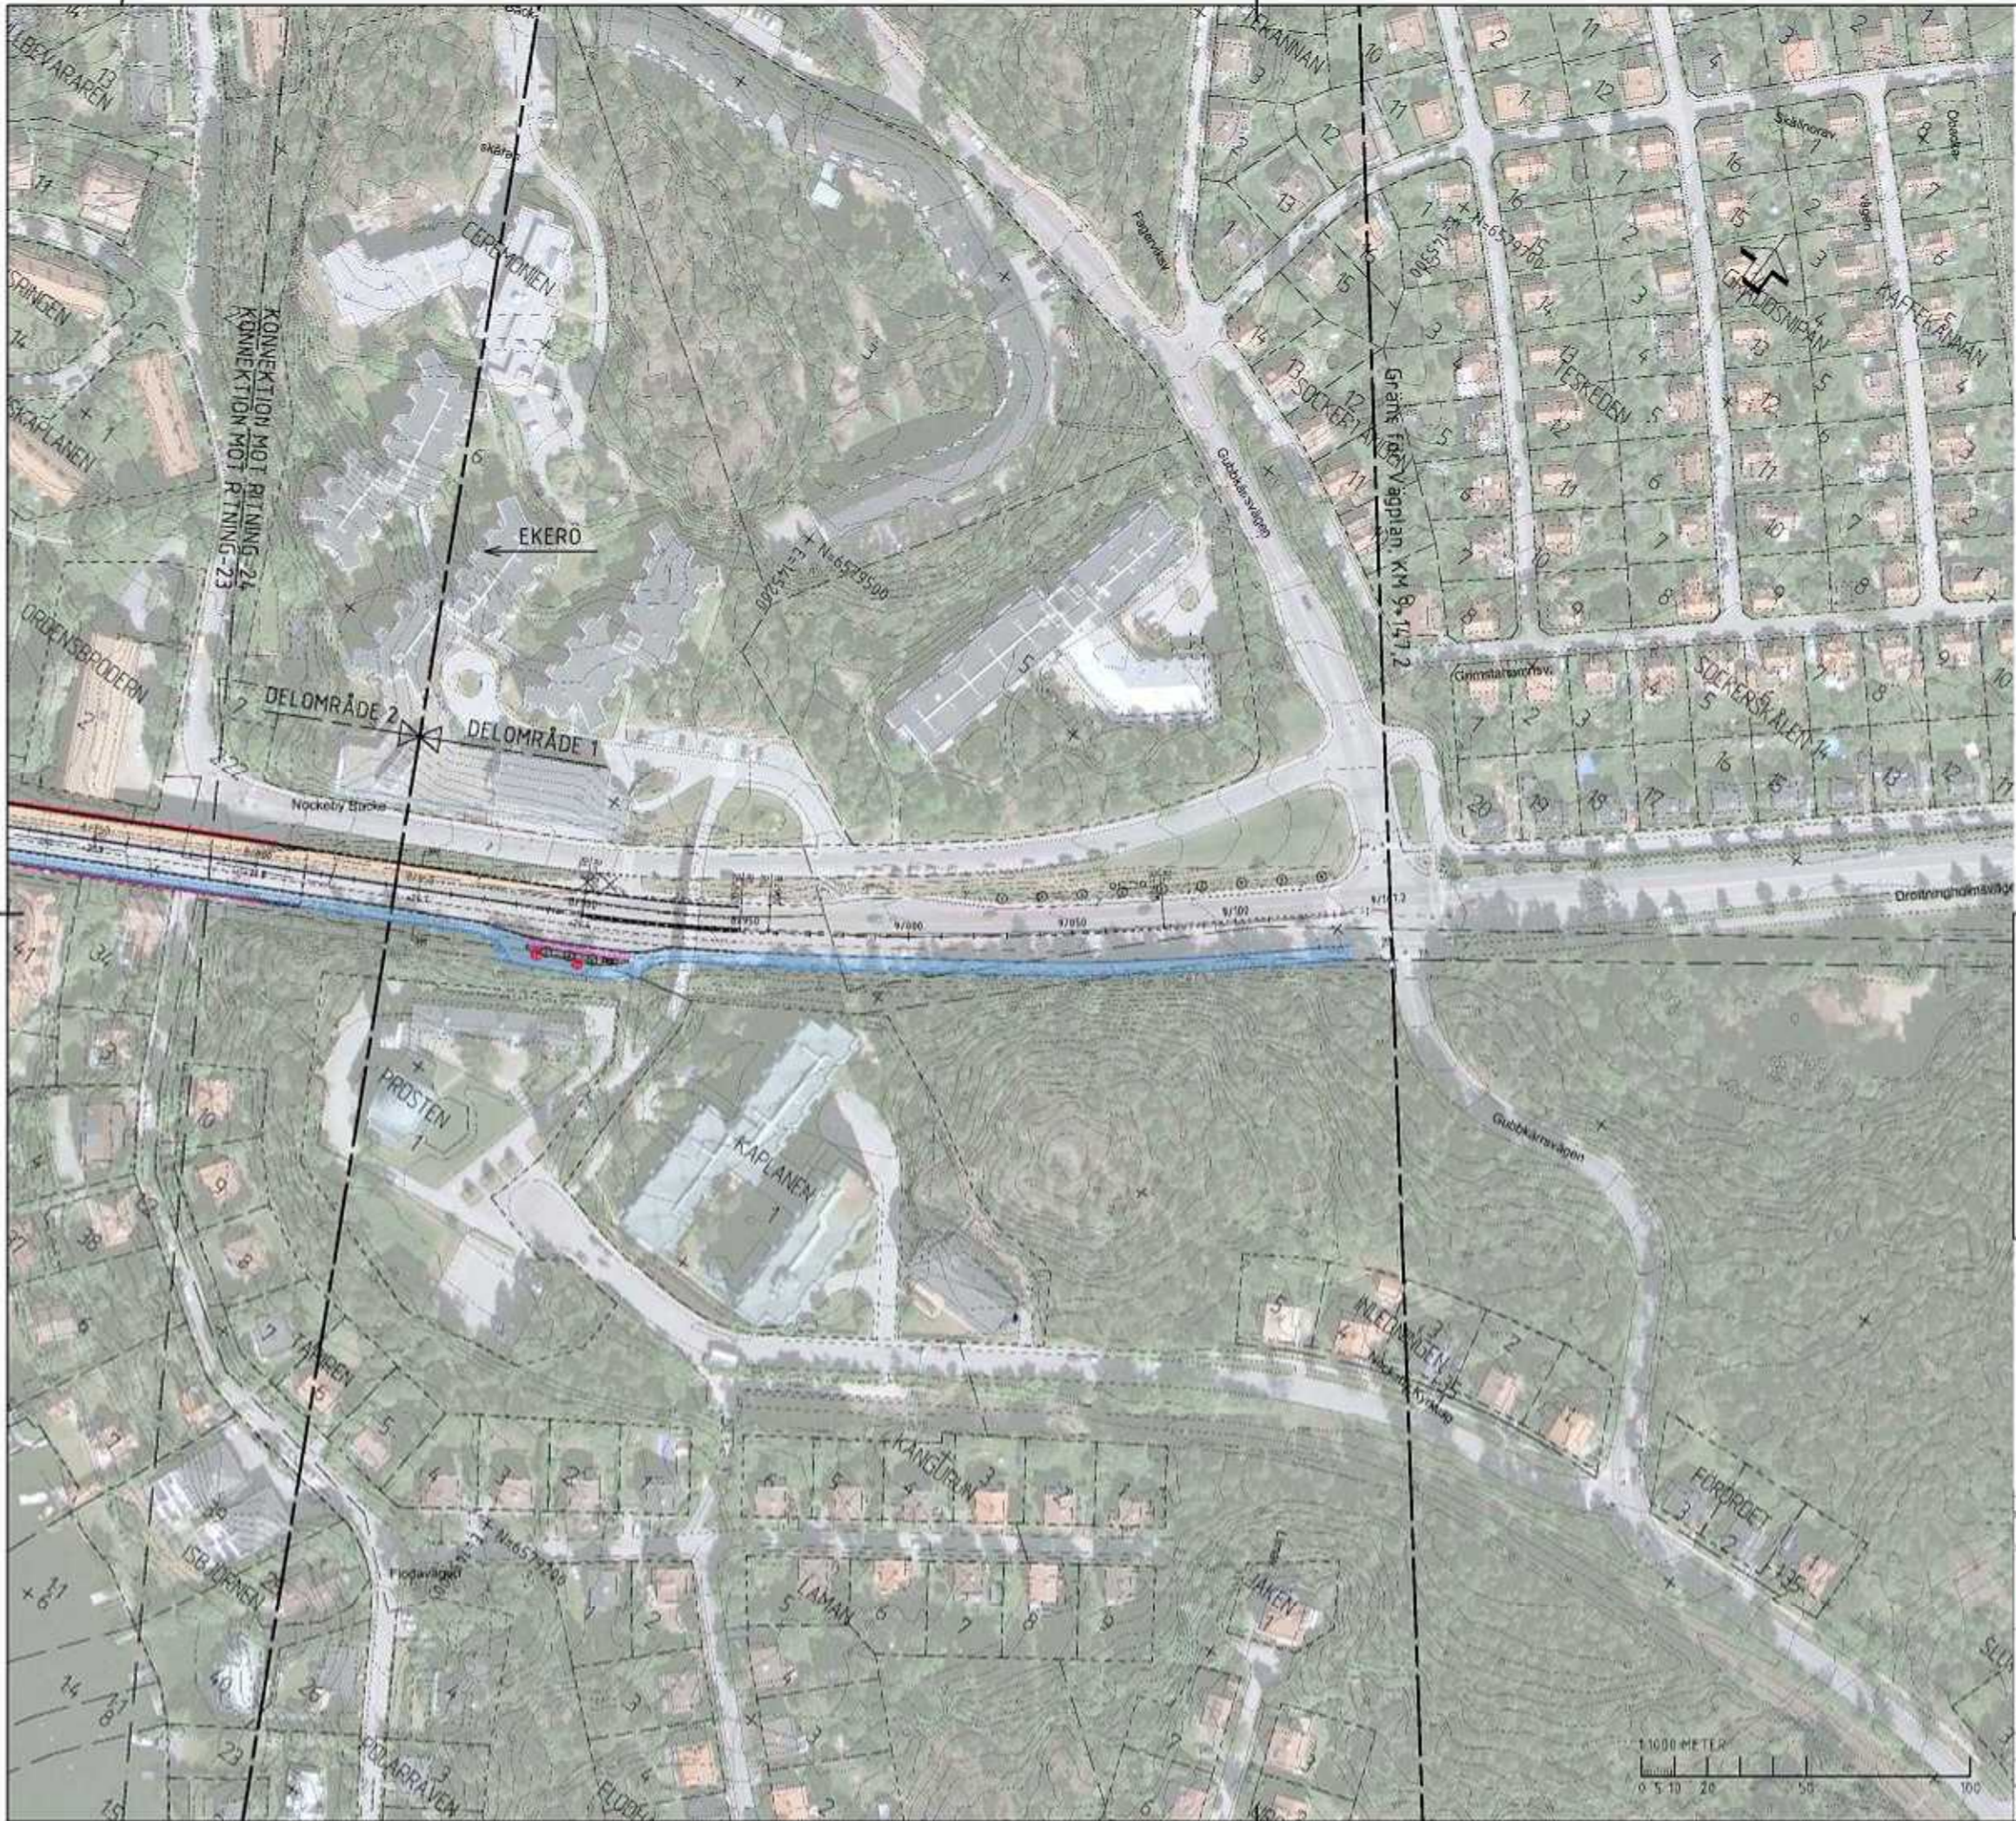

**TECKENFÖRKLARING**

- FASTIGHETSGRÄNS
- KOMMUNGRÄNS
- BEFINTLIG KORSBANKANT
- BEFINTLIG KANTSTOD
- BEFINTLIG GC-VÄG
- NY VÄGKANT
- NY VÄGKANT GC-VÄG
- NYTT KANTSTED
- NY VÄGMARKERING ILLUSTRATIV
- NYTT VÄGRÄDE / GÅNGBÄNÄRÄCKE
- NY BULLERSKÄRM
- NY STODHUS
- STAKLINJE MED LANSMÄTNING, LINJENAMN OCH HÖJD
- VÄGTEKNISKA DATA
- MÄTKÖRNING (HUVÄRDE)
- NY VÄGSLANT
- BREDDNING AV VÄG
- GÅNG- OCH CYKELBANA/VÄG
- GÅNGVÄG
- SERVISVÄG
- ÅKERANSLUTNINGAR
- VÄGDEL SOM STÅNS ELLER RIVS
- VÄDRSKYDD
- TRÄD / VEGETATION SOM KAN KOMMA ATT AVVÄRKAS KAN DELVIS ÅTERPLANTERAS
- NYA TRÄD / VEGETATION

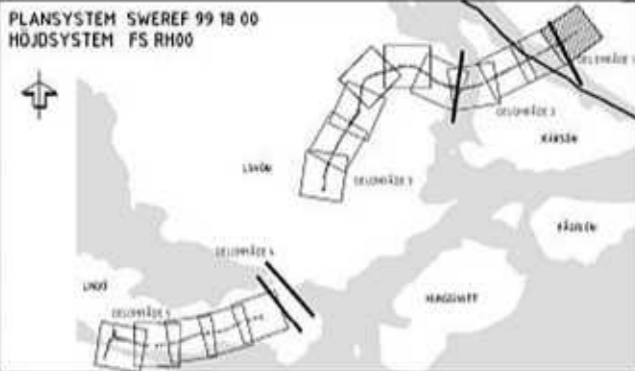

<b>VAGPLAN</b>		<b>FASTSTALLELSEHANDLING</b>	
		VÄG 261 EKERÖVÅGEN O GEMENSAMT OOO GEMENSAMT	
		ILLUSTRATIONSPLAN KM 8/780-9/167	
WSP Svanhögsgården 121 88 Stockholm-Glebyn Tel: 070-722 00 99			
ANSÖKANSGIVARE S. HAGSTRÖM	ANSÖKANSDAG 10/6/16	PROJEKTLEDARE L. KALLRÉN	PROJEKTNUMMER A1
ANSÖKANSDAG 2016-02-15	STADSTYRELSEN S. HAGSTRÖM	STADSTYRELSEN 107352	STADSTYRELSEN 000T0224