

Väg 261 Ekerövägen

Gemensamt

**Ritningsförteckning
KARTOR OCH RITNINGAR**

**VÄGPLAN
GRANSKNINGSHANDLING**
2014-10-20
OT120001.doc

Granskare	Godkänd av	Ort	Datum
L. KALLRÉN	S. HAGSTRÖM	STOCKHOLM	2014-10-20

Objektname Väg 261 Ekerövågen
 Entreprenadnummer
 Entreprenadnamn Gemensamt
 Beskrivning 1 Ritningsförteckning
 Beskrivning 2 KARTOR OCH RITNINGAR
 Beskrivning 3
 Beskrivning 4
 Information
 Diarienummer
 Konstruktionsnummer
 Objektnummer 107352
 Projekteringssteg VÅGPLAN
 Statusbenämning GRANSKNINGSHANDLING
 Företag WSP
 Författare/Konstruktör R. SUNDSTRÖM
 Externnummer 10168147




FILNAMN	INNEHÅLL	DATUM	REV	REVIDERINGSDATUM
000C9301.pdf	0 GEMENSAMT 000 GEMENSAMT ORIENTERINGSKARTA PLAN 1:50 000	2014-05-22		
000T0210.pdf	0 GEMENSAMT 000 GEMENSAMT ILLUSTRATIONSPLAN KM 0/000-0/740 PLAN 1:1000	2014-10-20		
000T0211.pdf	0 GEMENSAMT 000 GEMENSAMT ILLUSTRATIONSPLAN KM 0/740-1/210 PLAN 1:1000	2014-05-22		
000T0212.pdf	0 GEMENSAMT 000 GEMENSAMT ILLUSTRATIONSPLAN KM 1/210-1/680 PLAN 1:1000	2014-05-22		
000T0213.pdf	0 GEMENSAMT 000 GEMENSAMT ILLUSTRATIONSPLAN KM 1/680-2/130 PLAN 1:1000	2014-05-22		
000T0214.pdf	0 GEMENSAMT 000 GEMENSAMT ILLUSTRATIONSPLAN KM 2/130-2/443 PLAN 1:100	2014-05-22		
000T0215.pdf	0 GEMENSAMT 000 GEMENSAMT ILLUSTRATIONSPLAN KM 4/385-4/840 PLAN 1:1000	2014-05-22		

FILNAMN	INNEHÅLL	DATUM	REV	REVIDERINGSDATUM
000T0216.pdf	0 GEMENSAMT 000 GEMENSAMT ILLUSTRATIONSPLAN KM 4/840-5/320 PLAN 1:1000	2014-05-22		
000T0217.pdf	0 GEMENSAMT 000 GEMENSAMT ILLUSTRATIONSPLAN KM 5/320-5/810 PLAN 1:1000	2014-05-22		
000T0218.pdf	0 GEMENSAMT 000 GEMENSAMT ILLUSTRATIONSPLAN KM 5/810-6/340 PLAN 1:1000	2014-05-22		
000T0219.pdf	0 GEMENSAMT 000 GEMENSAMT ILLUSTRATIONSPLAN KM 6/340-6/850 PLAN 1:1000	2014-05-22		
000T0220.pdf	0 GEMENSAMT 000 GEMENSAMT ILLUSTRATIONSPLAN KM 6/850-7/330 PLAN 1:1000	2014-10-20		
000T0221.pdf	0 GEMENSAMT 000 GEMENSAMT ILLUSTRATIONSPLAN KM 7/330-7/820 PLAN 1:1000	2014-05-22		
000T0222.pdf	0 GEMENSAMT 000 GEMENSAMT ILLUSTRATIONSPLAN KM 7/820-8/300 PLAN 1:1000	2014-10-20		
000T0223.pdf	0 GEMENSAMT 000 GEMENSAMT ILLUSTRATIONSPLAN KM 8/300-8/780 PLAN 1:1000	2014-05-22		

FILNAMN	INNEHÅLL	DATUM	REV	REVIDERINGSDATUM
000T0224.pdf	0 GEMENSAMT 000 GEMENSAMT ILLUSTRATIONSPLAN KM 8/780-9/147 PLAN 1:1000	2014-05-22		
000T0401.pdf	0 GEMENSAMT 000 GEMENSAMT TYPSEKTIONER A-C SEKTION 1:100	2014-05-22		
000T0402.pdf	0 GEMENSAMT 000 GEMENSAMT TYPSEKTIONER D-F SEKTION 1:100	2014-05-22		
000T0403.pdf	0 GEMENSAMT 000 GEMENSAMT TYPSEKTIONER G-I SEKTION 1:100	2014-05-22		
000T0404.pdf	0 GEMENSAMT 000 GEMENSAMT TYPSEKTIONER J-L SEKTION 1:100	2014-10-20		
000T0405.pdf	0 GEMENSAMT 000 GEMENSAMT TYPSEKTIONER M SEKTION 1:100	2014-05-22		


TYPSEKTION A

EKERÖVÄGEN
TAPPSTRÖM

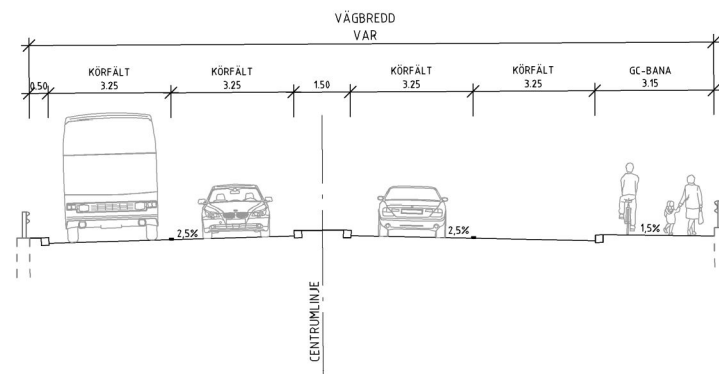

TYPSEKTION B


EKERÖVÄGEN
MELLAN TAPPSTRÖM
OCH FÄRENTUNAVÄGEN

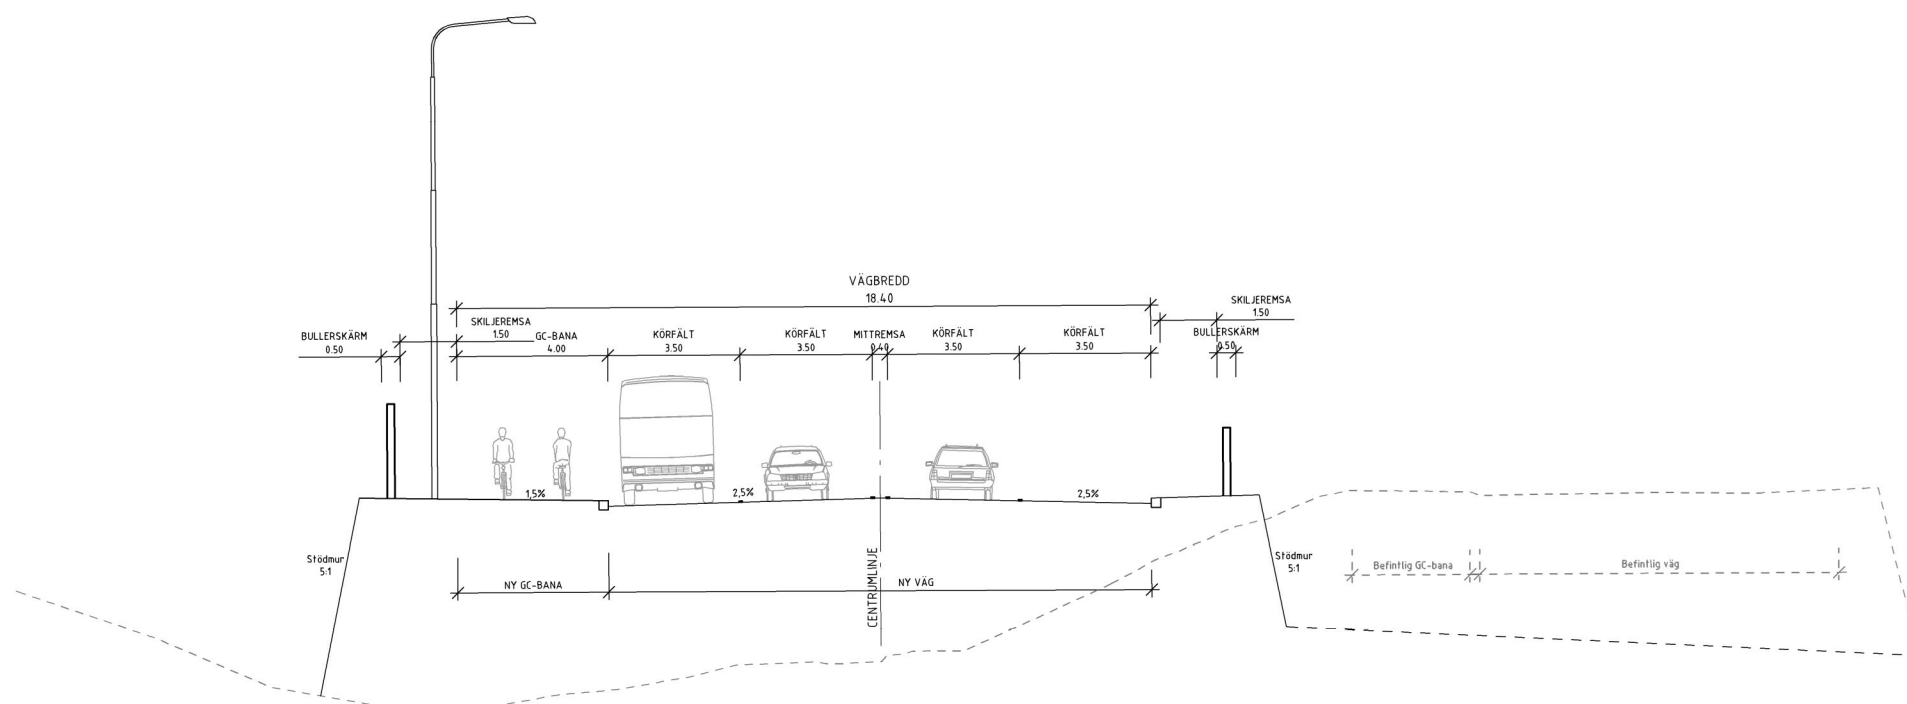

HÄNVISNING
SEKTION PÅ BRO ÖVER TAPPSTRÖM
VID TAPPSUND
SE RITNING 541K2002

TYPSEKTION C


EKERÖVÄGEN
MELLAN FÄRENTUNAVÄGEN
OCH MALMVIKS GÅRDSVÄG

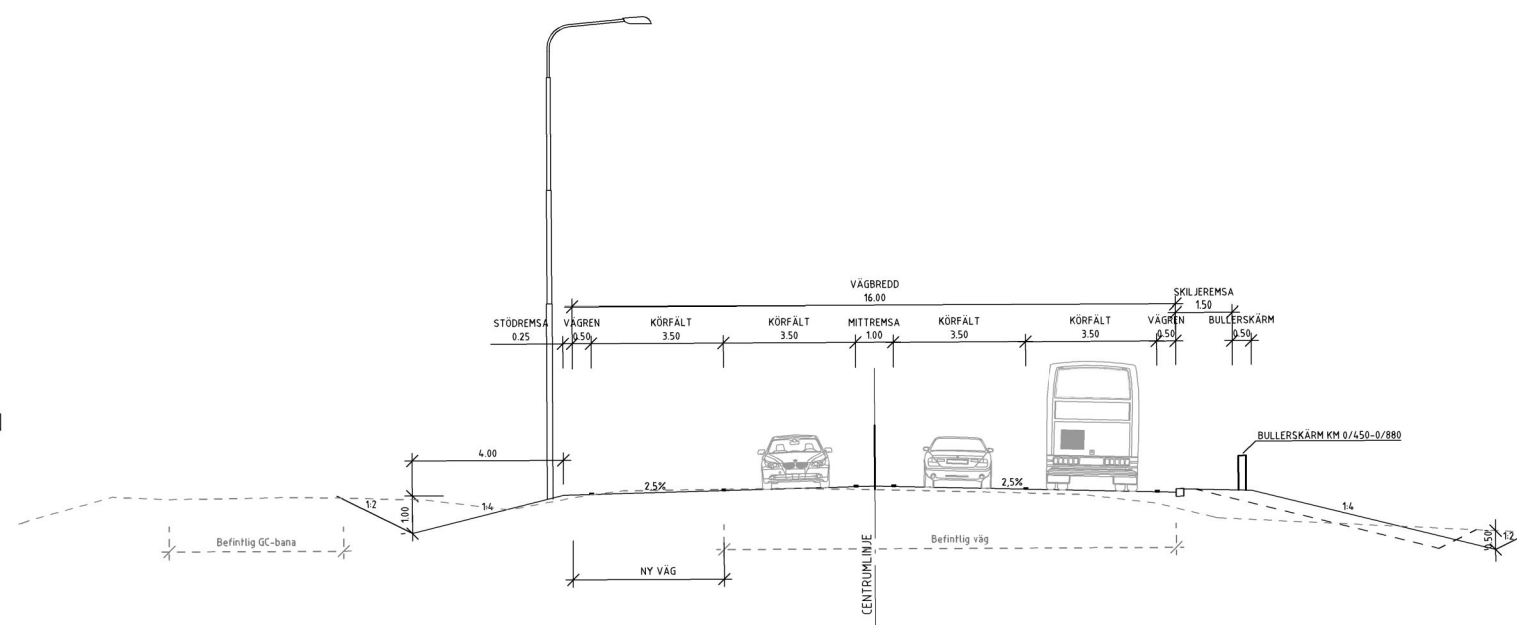

REV	ANT	ÄNDRINGEN AVSER	GDOR	DATUM	VV DATUM	VV DIARENUMMER
VÄGPLAN			GRANSKNINGSHANDLING			
			VÄG 261 EKERÖVÄGEN 0 GEMENSAMT 000 GEMENSAMT			
			TYPSEKTIONER A-C			
WSP Samhällsbyggnad 121 88 Stockholm-Globen Tel: 010-722 50 00						
UPPDRAGSANSVÄRIG S. HAGSTRÖM			UPPDRAGSNUMMER 1016814.7			
KONSTR G. LAAGUS			SEKTION			
STOCKHOLM			GRANSK L. KALLRÉN		FORMAT A1	SKALA 1:100
S. HAGSTRÖM			OBJEKT NR 2014-05-22		RITINGSNR 107352	REV 000T0401


TYPSEKTION D

EKERÖVÄGEN
MELLAN MALMVIKS GÅRDSVÄG
OCH LINDÖ TUNNEL

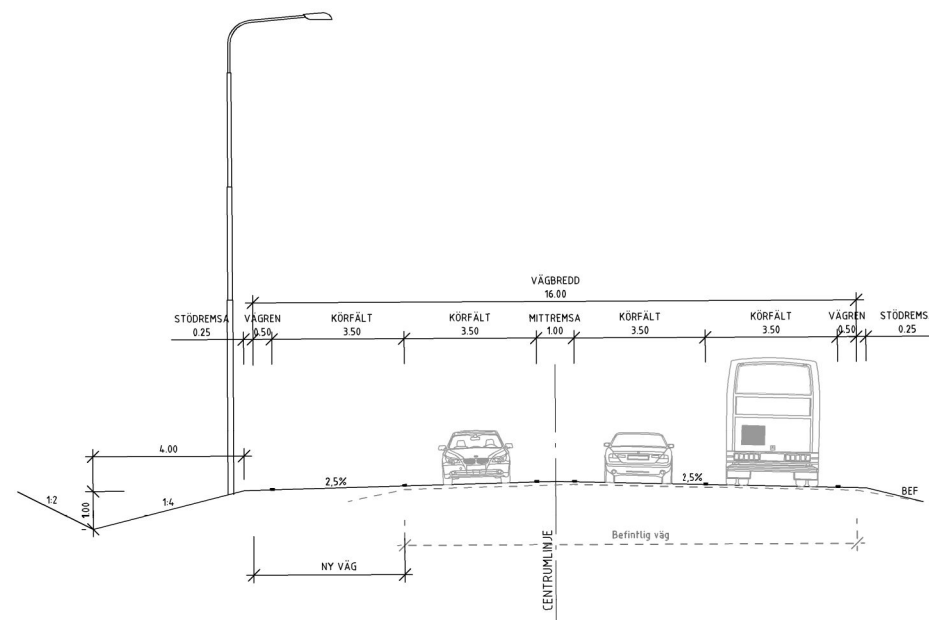


TYPSEKTION E

EKERÖVÄGEN
MELLAN EDEBY
OCH FINNBO

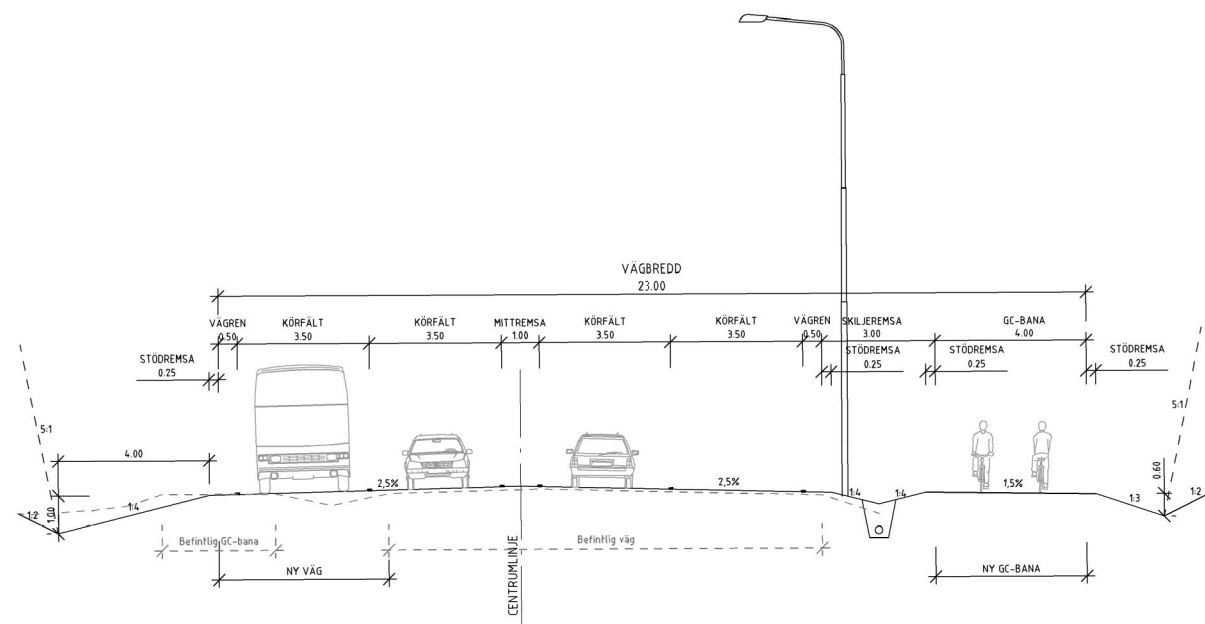

TYPSEKTION F


EKERÖVÄGEN
MELLAN FINNBO
OCH KANTON

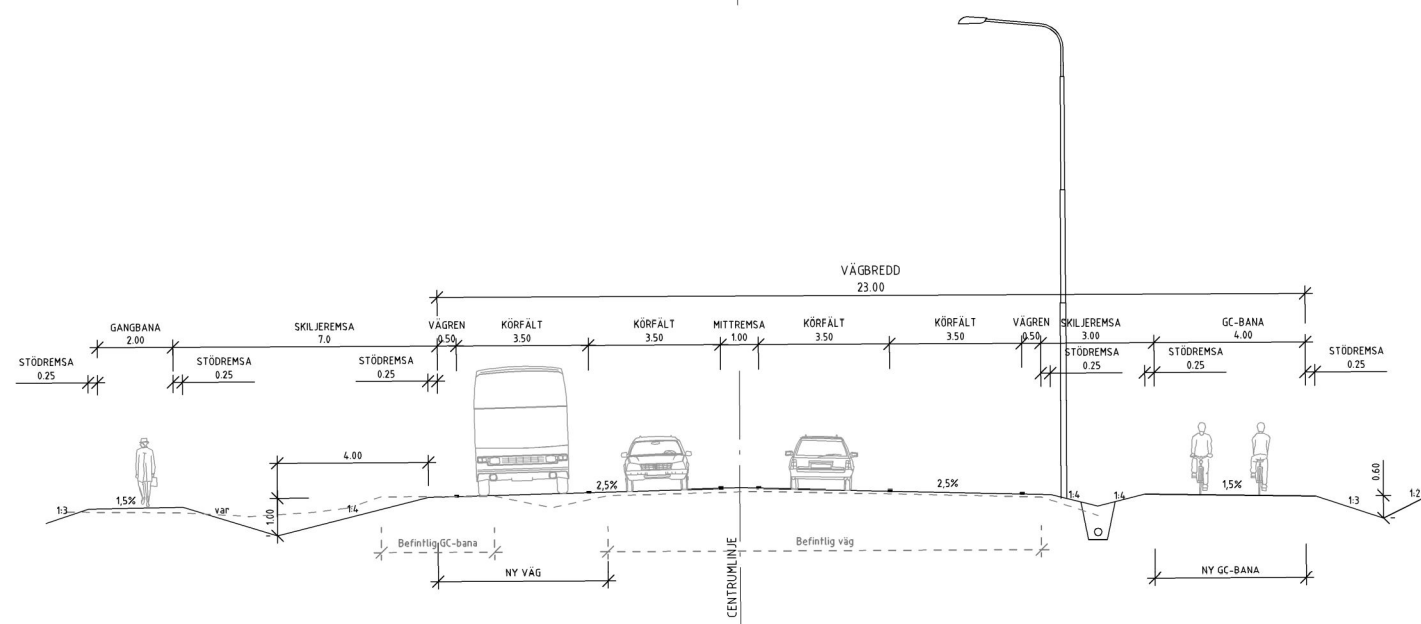

REV	ANT	ÄNDRINGEN AVSER	GGDK	DATUM	VV DATUM	VV DIARIENUMMER
VÄGPLAN			GRANSKNINGSHANDLING			
			VÄG 261 EKERÖVÄGEN 0 GEMENSAMT 000 GEMENSAMT			
			TYPSEKTIONER D-F			
WSP Samhällsbyggnad 121 88 Stockholm-Globen Tel: 010-722 50 00						
UPPDRAGSANSVARIG	S. HAGSTRÖM		UPPDRAGSNUMMER	1016814.7		
KONSTR	G. LAAGUS	GRANSK	L. KALLRÉN	KONSTRUKTIONSNR	FORMAT	SKALA
	STOCKHOLM		2014-05-22		A1	1:100
	S. HAGSTRÖM			OBJEKT NR	RITINGSNR	REV
				107352	000T0402	


TYPSEKTION G

EKERÖVÄGEN
MELLAN KANTON
OCH VILAN

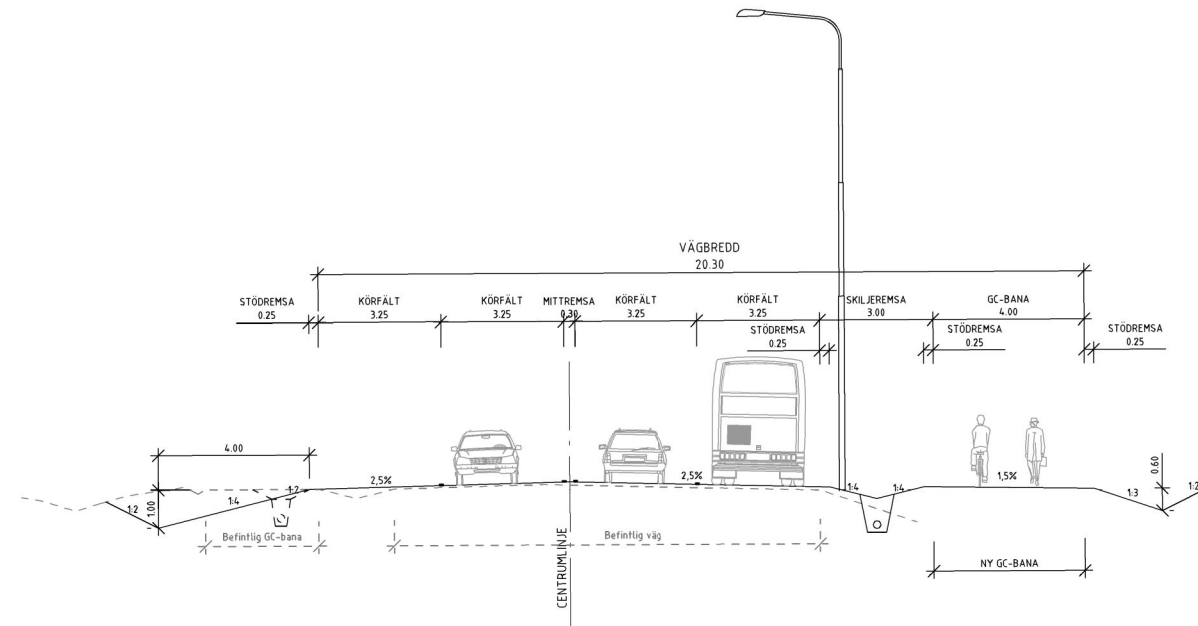


TYPSEKTION H

EKERÖVÄGEN
MELLAN VILAN
OCH HEMMET

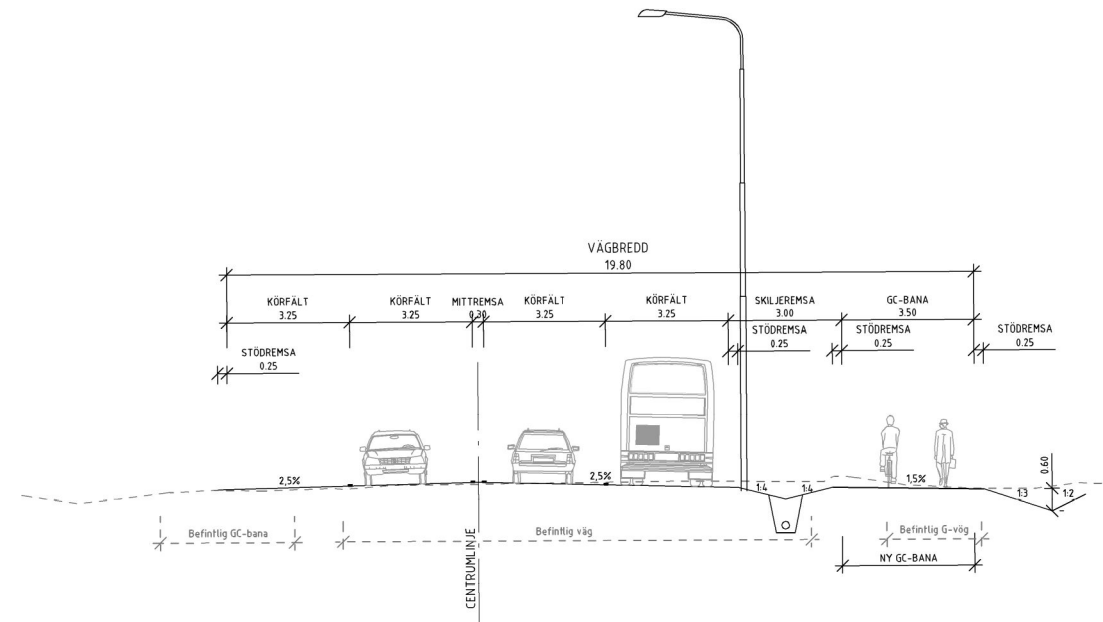

TYPSEKTION I


EKERÖVÄGEN
MELLAN HEMMET
OCH RÖRBYVÄGEN

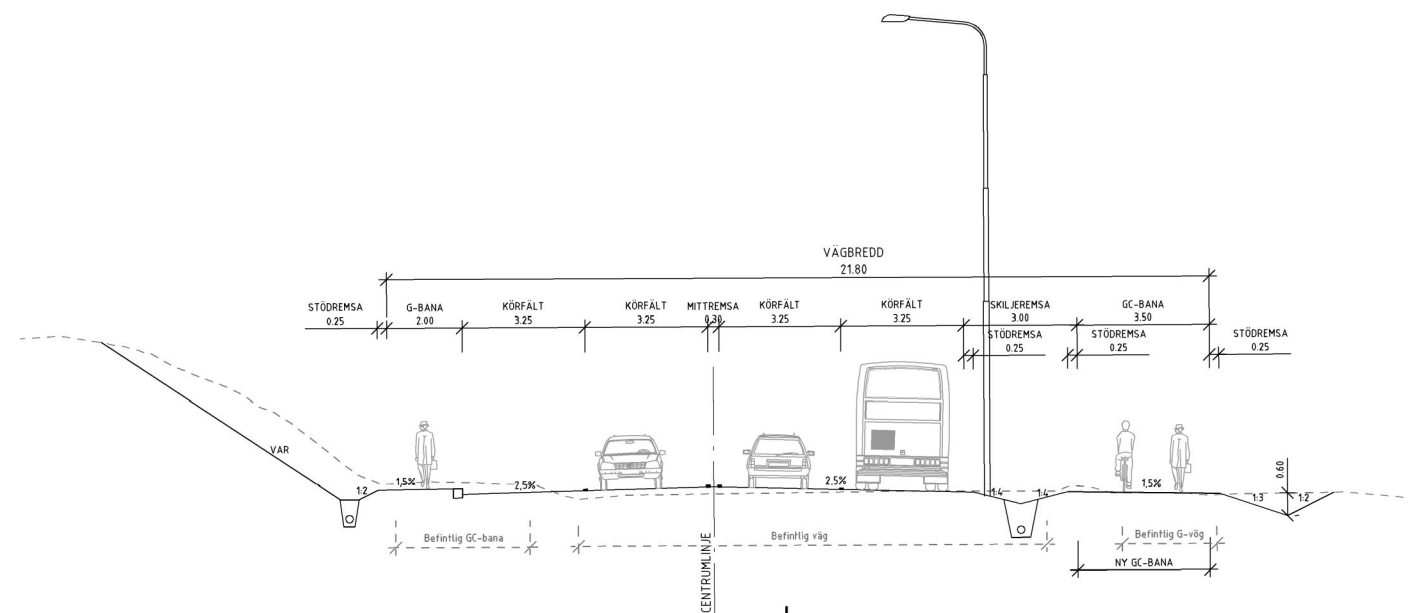

REV	ANT	ÄNDRINGEN AVSER	GGK	DATUM	VV DATUM	VV DIARIENUMMER
VÄGPLAN			GRANSKNINGSHANDLING			
			VÄG 261 EKERÖVÄGEN 0 GEMENSAMT 000 GEMENSAMT			
			TYPSEKTIONER G-1			
WSP Samhällsbyggnad 121 88 Stockholm-Globen Tel: 010-722 50 00						
UPPDRAGSANSVARIG			UPPDRAGSNUMMER			
S. HAGSTRÖM			10168147			
KONSTR			SEKTION			
G. LAAGUS			GRANSK			
STOCKHOLM			L. KALLRÉN			
S. HAGSTRÖM			2014-05-22			
OBJEKT NR			FORMAT		SKALA	
107352			A1		1:100	
RITINGSNR			REV			
000T0403						


TYPSEKTION J

EKERÖVÄGEN
MELLAN RÖRBYVÄGEN
OCH MALMEN

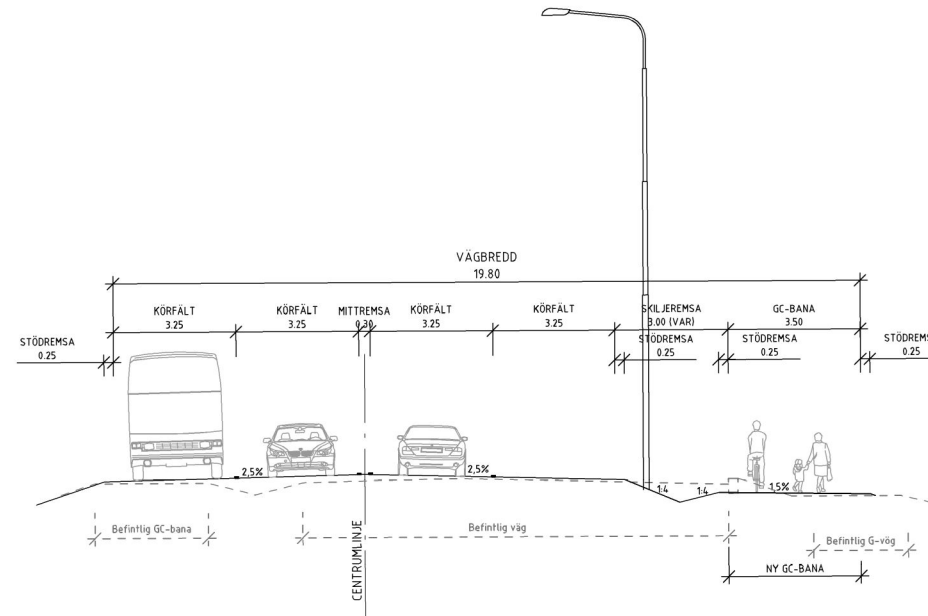

TYPSEKTION K


EKERÖVÄGEN
VID MALMEN
OCH DROTTNINGHOLM

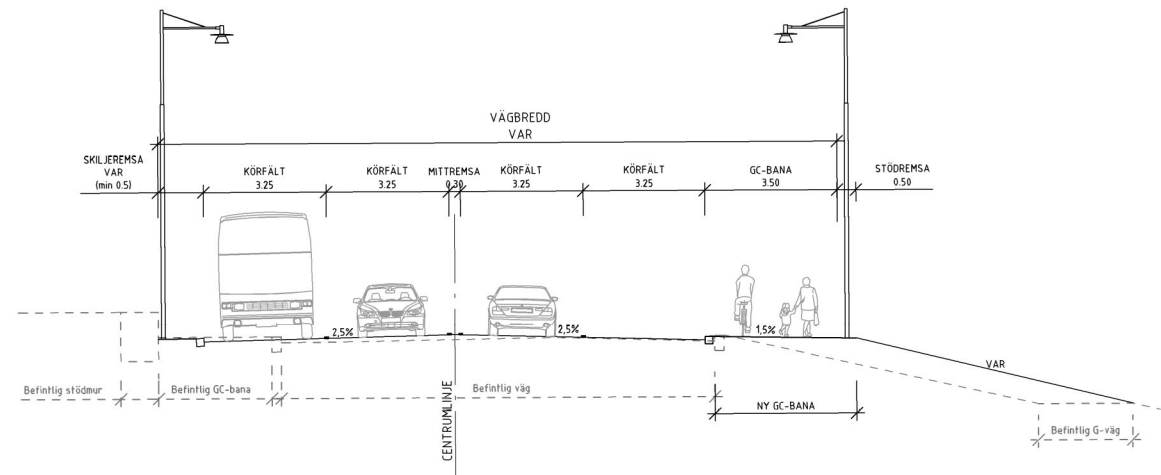

HÄNVISNING
SEKTION PÅ BRO ÖVER MÄLAREN
VID DROTTNINGHOLM
SE RITNING 242K2001


TYPSEKTION L

EKERÖVÄGEN
KÄRSON

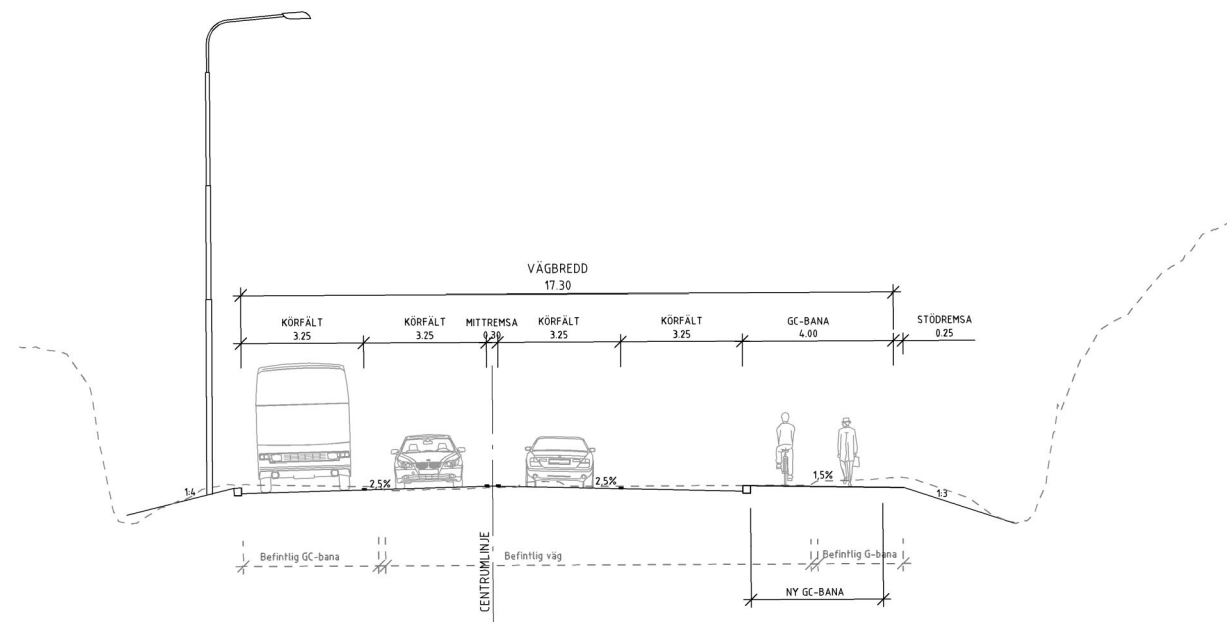

REV	ANT	ÄNDRING AVSEER	GGK	DATUM	VV DATUM	VV DIARENUMMER
VÄGPLAN			GRANSKNINGSHANDLING			
			VÄG 261 EKERÖVÄGEN 0 GEMENSAMT 000 GEMENSAMT			
			TYPSEKTIONER J-L			
WSP Samhällsbyggnad 121 88 Stockholm-Globen Tel: 010-722 50 00						
UPPDRAGSANSVARIG S. HAGSTRÖM			UPPDRAGSNUMMER 1016814.7			
KONSTR G. LAAGUS			SEKTION KONSTRUKTIONSNR 2014-10-20			
STOCKHOLM S. HAGSTRÖM			FORMAT A1		SKALA 1:100	
OBJEKT NR 107352			RITINGSNR 000T0404		REV	

TYPSEKTION M
 EKERÖVÄGEN
 NOCKEBY

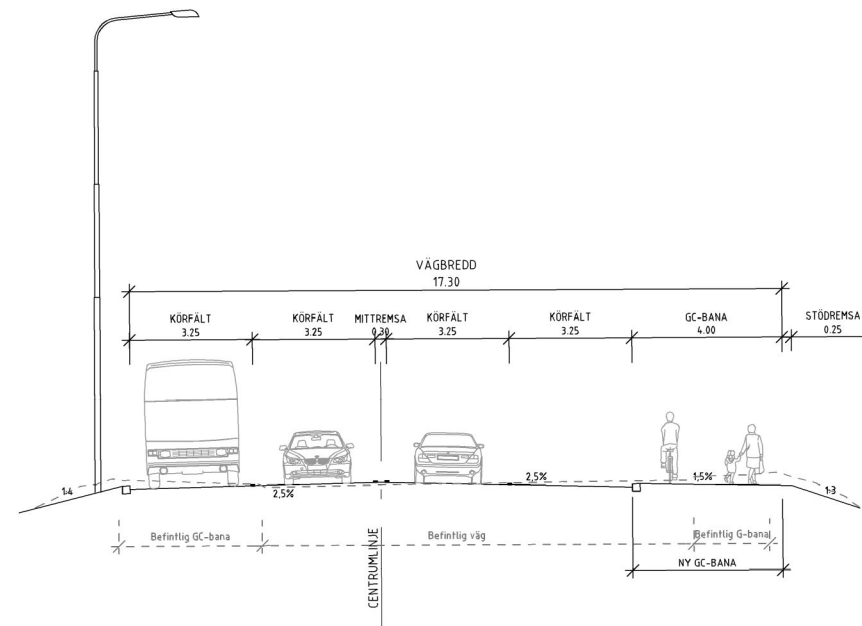

HÄNVISNING
 SEKTION PÅ BRO ÖVER MÄLAREN
 VID NOCKEBY
 SE RITNING 241K2001

REV	ANT	ÄNDRINGEN AVSER	GGK	DATUR	VV DATUM	VV DIARENUMMER
VÄGPLAN			GRANSKNINGSHANDLING			
		VÄG 261 EKERÖVÄGEN 0 GEMENSAMT 000 GEMENSAMT				
		TYPSEKTIONER M				
WSP Samhällsbyggnad 121 88 Stockholm-Globen Tel: 010-722 50 00						
UPPDRAGSANSVARIG S. HAGSTRÖM			UPPDRAGSNUMMER 1016814.7			
KONSTR G. LAAGUS			GRANSK L. KALLRÉN		SEKTION	
STOCKHOLM S. HAGSTRÖM			2014-05-22		FORMAT A1	SKALA 1:100
			OBJEKT NR 107352		RITINGSNR 000T0405	REV