

Väg 261 Ekerövägen

Gemensamt

**Ritningsförteckning
KARTOR OCH RITNINGAR**

**VÄGPLAN
FASTSTÄLLELSEHANDLING**
2016-02-15
OT120001.docx

Granskare	Godkänd av	Ort	Datum
L. KALLRÉN	S. HAGSTRÖM	STOCKHOLM	2016-02-15

Objektamn Väg 261 Ekerövågen
 Entreprenadnummer
 Entreprenadnamn Gemensamt
 Beskrivning 1 Ritningsförteckning
 Beskrivning 2 KARTOR OCH RITNINGAR
 Beskrivning 3
 Beskrivning 4
 Information
 Diarienummer
 Konstruktionsnummer
 Objekt nummer 107352
 Projekteringssteg VÄGPLAN
 Statusbenämning FASTSTÄLLELSEHANDLING
 Företag WSP Samhällsbyggnad
 Författare/Konstruktör R. SUNDSTRÖM
 Externnummer 10168147




FILNAMN	INNEHÅLL	DATUM	REV	REVIDERINGSDATUM
000C9301.pdf	0 GEMENSAMT 000 GEMENSAMT ORIENTERINGSKARTA PLAN 1:50 000	2016-02-15		
000T0210.PDF	0 GEMENSAMT 000 GEMENSAMT ILLUSTRATIONSPLAN KM 0/000-0/740 PLAN 1:1000	2016-02-15		
000T0211.PDF	0 GEMENSAMT 000 GEMENSAMT ILLUSTRATIONSPLAN KM 0/740-1/210 PLAN 1:1000	2016-02-15		
000T0212.PDF	0 GEMENSAMT 000 GEMENSAMT ILLUSTRATIONSPLAN KM 1/210-1/680 PLAN 1:1000	2016-02-15		
000T0213.PDF	0 GEMENSAMT 000 GEMENSAMT ILLUSTRATIONSPLAN KM 1/680-2/130 PLAN 1:1000	2016-02-15		
000T0214.PDF	0 GEMENSAMT 000 GEMENSAMT ILLUSTRATIONSPLAN KM 2/130-2/443 PLAN 1:100	2016-02-15		
000T0215.PDF	0 GEMENSAMT 000 GEMENSAMT ILLUSTRATIONSPLAN KM 4/385-4/840 PLAN 1:1000	2016-02-15		

FILNAMN	INNEHÅLL	DATUM	REV	REVIDERINGSDATUM
000T0216.PDF	0 GEMENSAMT 000 GEMENSAMT ILLUSTRATIONSPLAN KM 4/840-5/320 PLAN 1:1000	2016-02-15		
000T0217.PDF	0 GEMENSAMT 000 GEMENSAMT ILLUSTRATIONSPLAN KM 5/320-5/810 PLAN 1:1000	2016-02-15		
000T0218.PDF	0 GEMENSAMT 000 GEMENSAMT ILLUSTRATIONSPLAN KM 5/810-6/340 PLAN 1:1000	2016-02-15		
000T0219.PDF	0 GEMENSAMT 000 GEMENSAMT ILLUSTRATIONSPLAN KM 6/340-6/850 PLAN 1:1000	2016-02-15		
000T0220.PDF	0 GEMENSAMT 000 GEMENSAMT ILLUSTRATIONSPLAN KM 6/850-7/330 PLAN 1:1000	2016-02-15		
000T0221.PDF	0 GEMENSAMT 000 GEMENSAMT ILLUSTRATIONSPLAN KM 7/330-7/820 PLAN 1:1000	2016-02-15		
000T0222.PDF	0 GEMENSAMT 000 GEMENSAMT ILLUSTRATIONSPLAN KM 7/820-8/300 PLAN 1:1000	2016-02-15		
000T0223.PDF	0 GEMENSAMT 000 GEMENSAMT ILLUSTRATIONSPLAN KM 8/300-8/780 PLAN 1:1000	2016-02-15		

FILNAMN	INNEHÅLL	DATUM	REV	REVIDERINGSDATUM
000T0224.PDF	0 GEMENSAMT 000 GEMENSAMT ILLUSTRATIONSPLAN KM 8/780-9/147 PLAN 1:1000	2016-02-15		
000T0401.PDF	0 GEMENSAMT 000 GEMENSAMT TYPSEKTIONER A-C SEKTION 1:100	2016-02-15		
000T0402.PDF	0 GEMENSAMT 000 GEMENSAMT TYPSEKTIONER D-F SEKTION 1:100	2016-02-15		
000T0403.PDF	0 GEMENSAMT 000 GEMENSAMT TYPSEKTIONER G-I SEKTION 1:100	2016-02-15		
000T0404.PDF	0 GEMENSAMT 000 GEMENSAMT TYPSEKTIONER J-L SEKTION 1:100	2016-02-15		
000T0405.PDF	0 GEMENSAMT 000 GEMENSAMT TYPSEKTIONER M SEKTION 1:100	2016-02-15		


TYPSEKTION D

EKERÖVÄGEN
MELLAN MALMVIKS GÅRDSVÄG
OCH LINDÖ TUNNEL

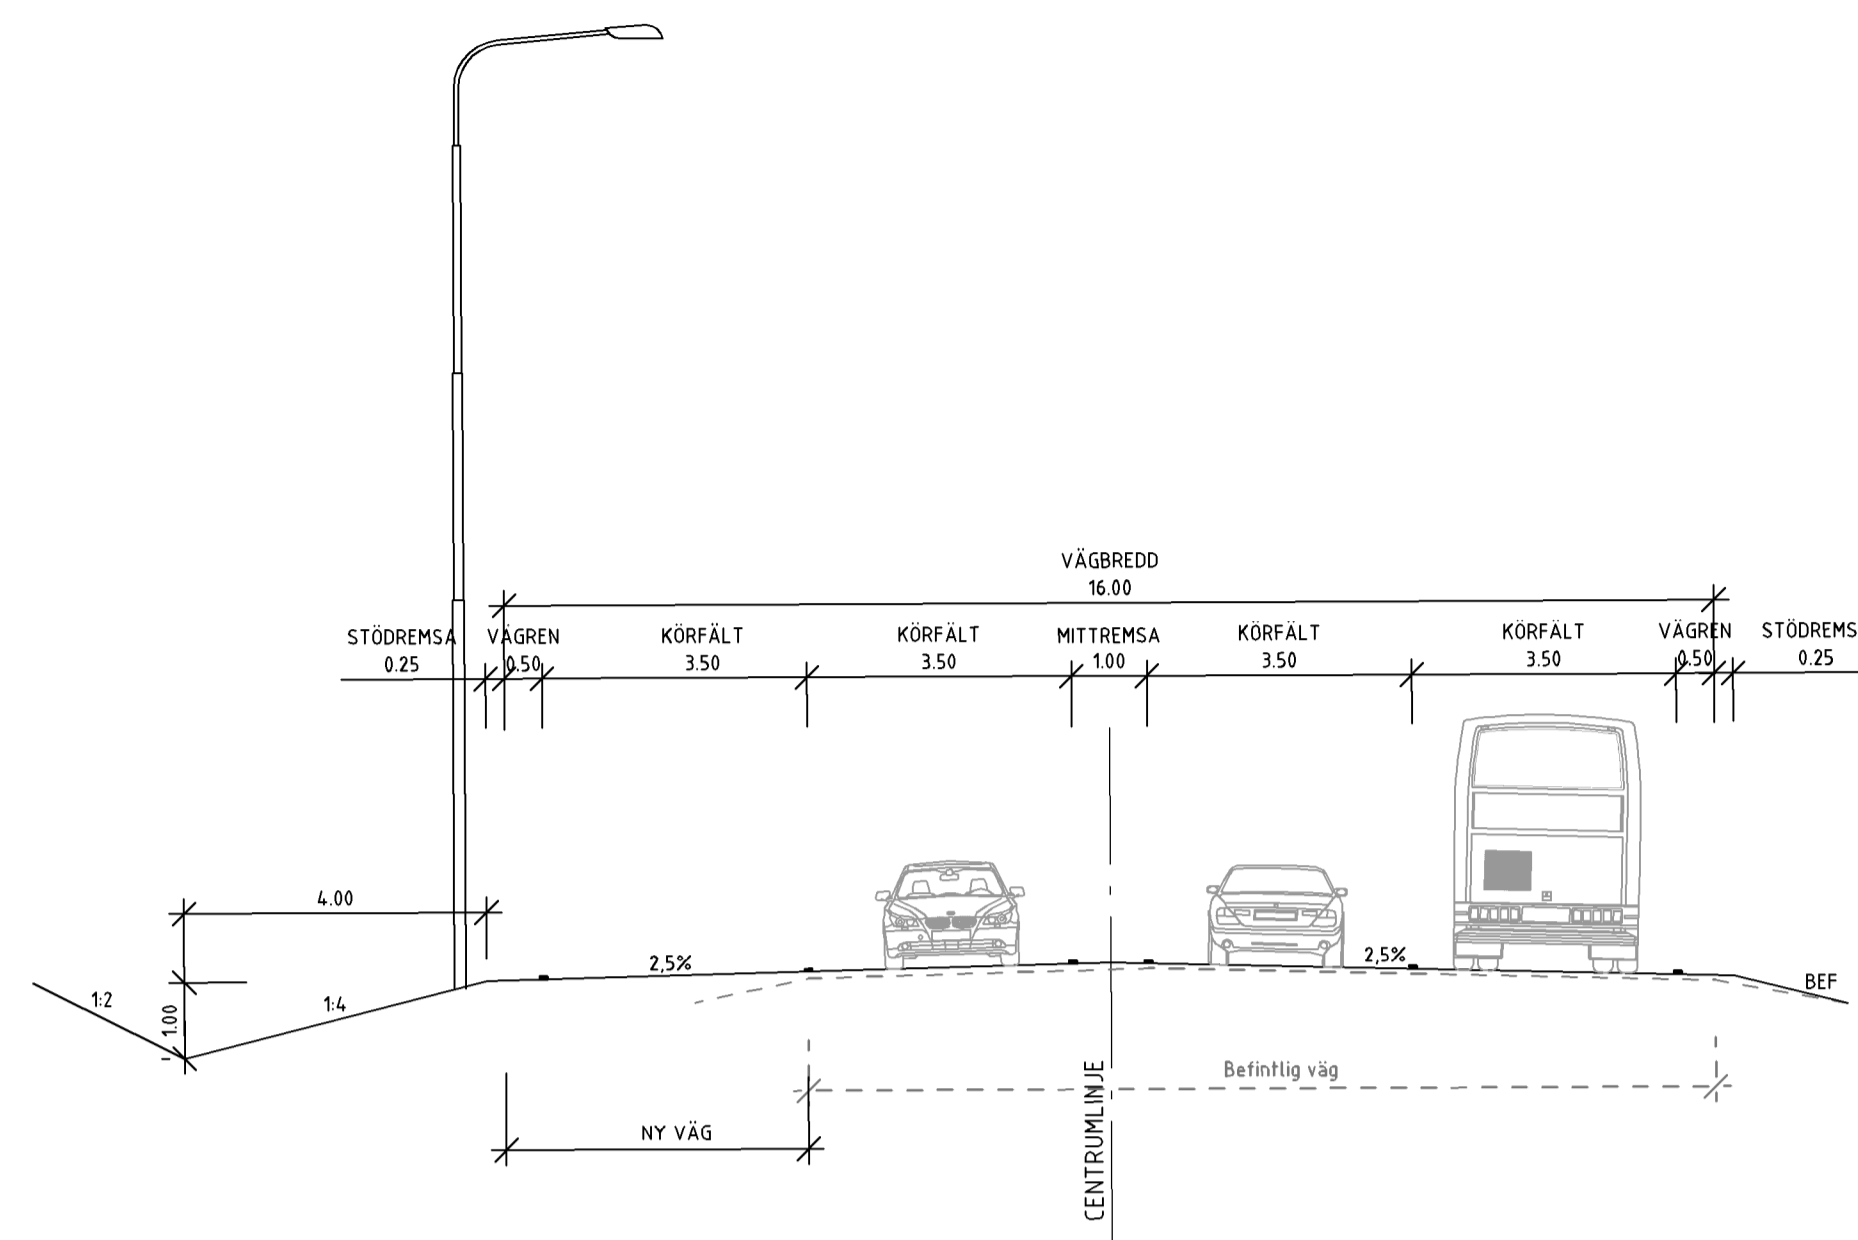


TYPSEKTION E

EKERÖVÄGEN
MELLAN EDEBY
OCH FINNBO

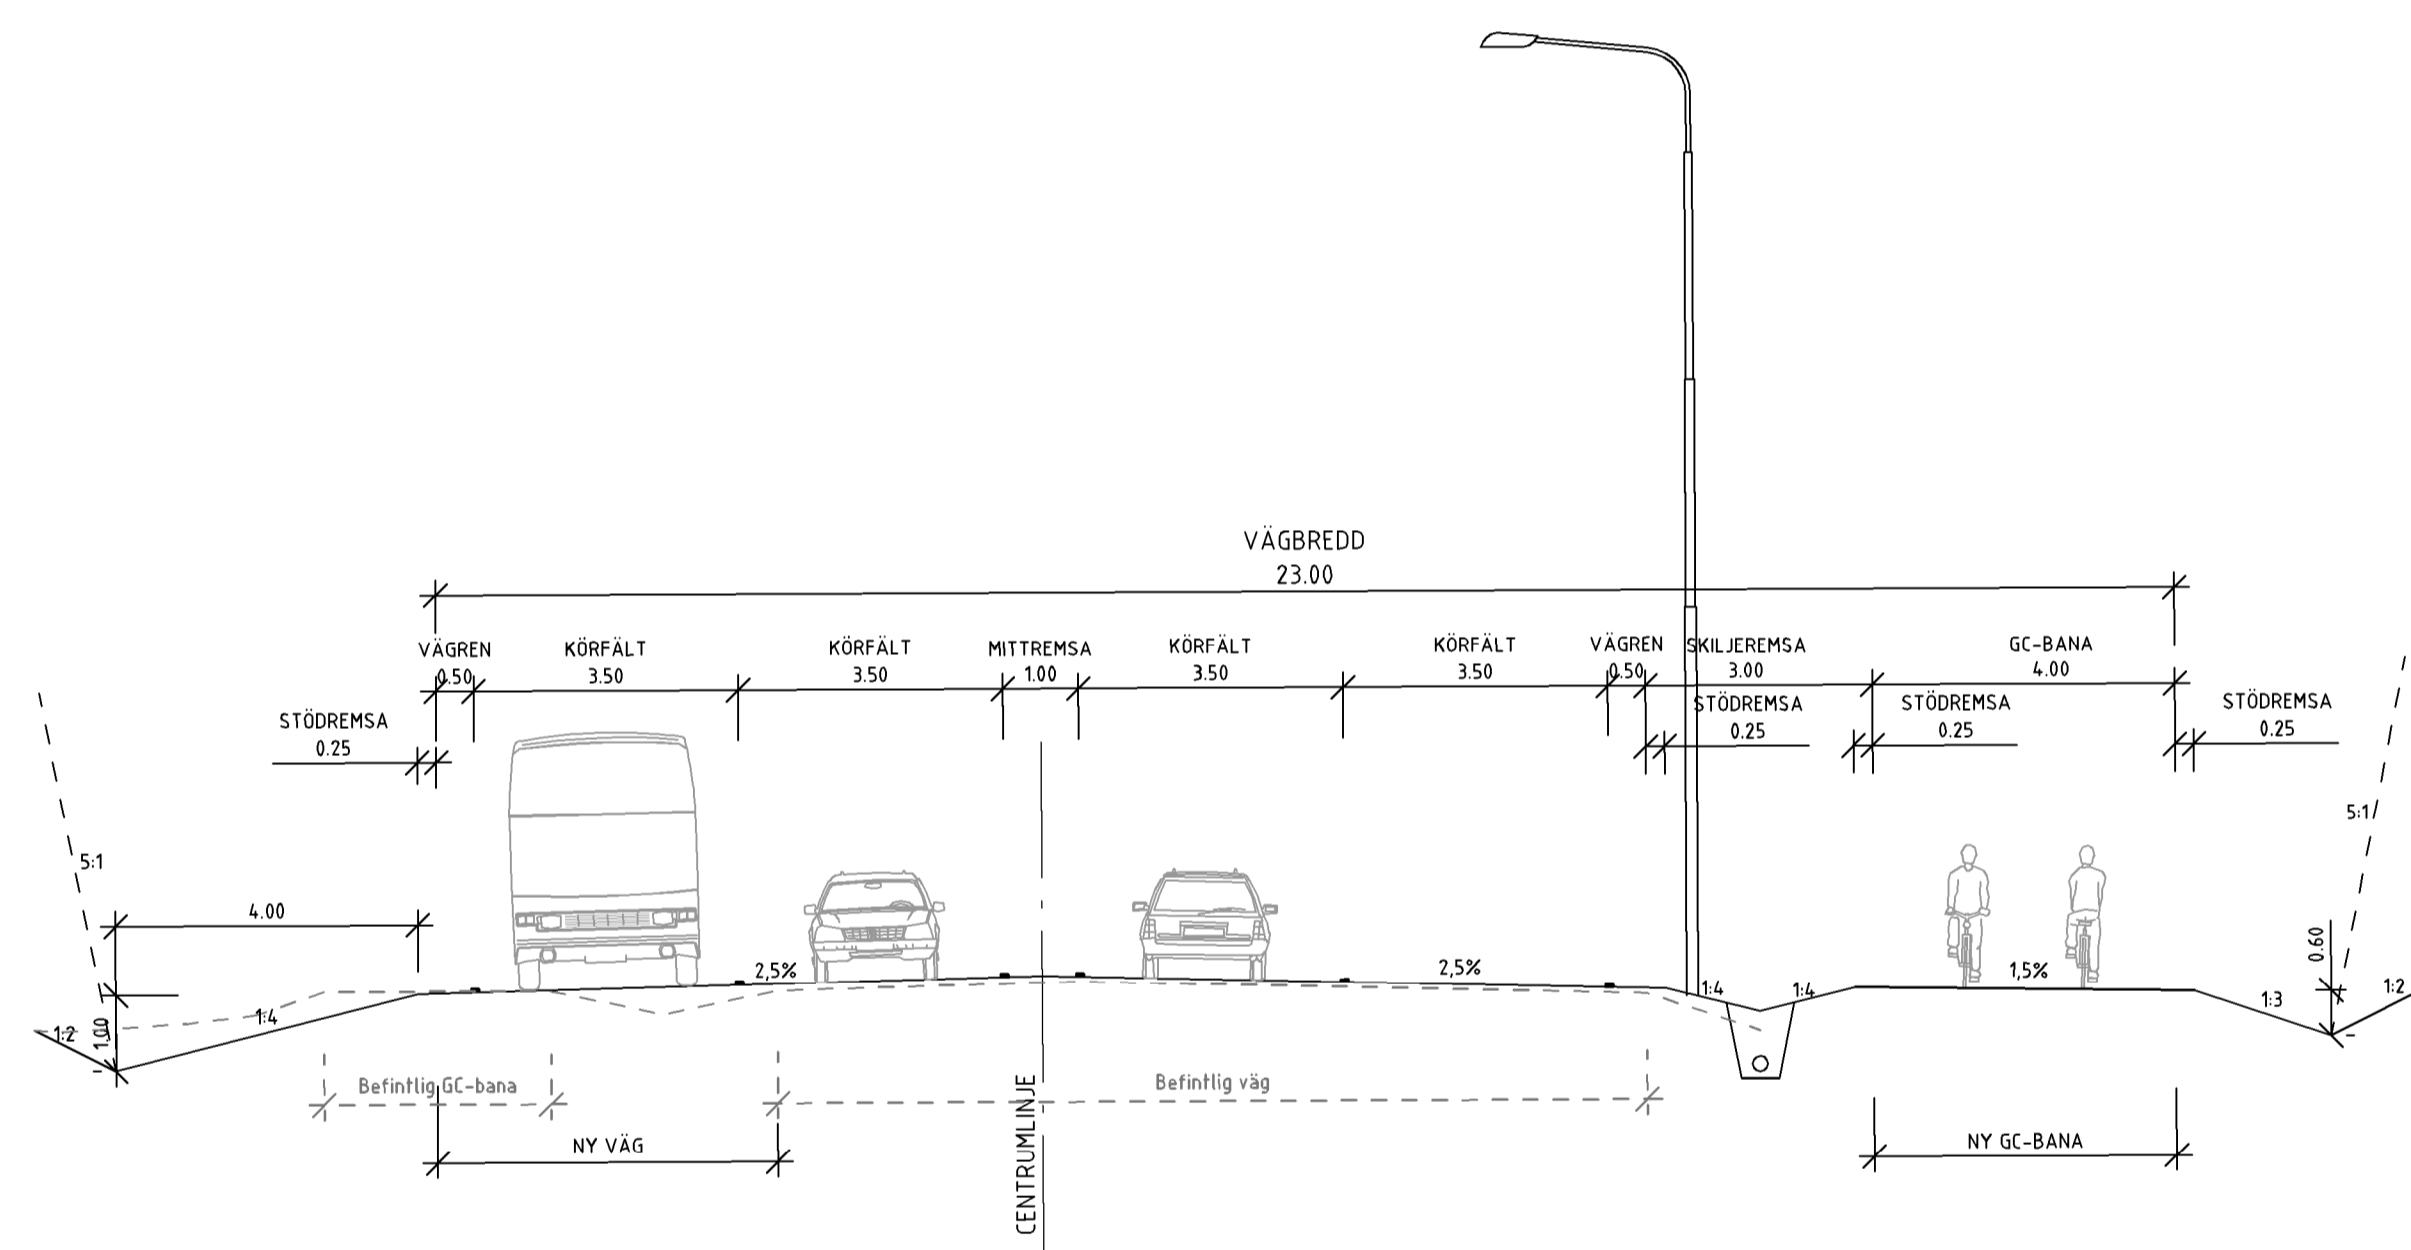

TYPSEKTION F


EKERÖVÄGEN
MELLAN FINNBO
OCH KANTON

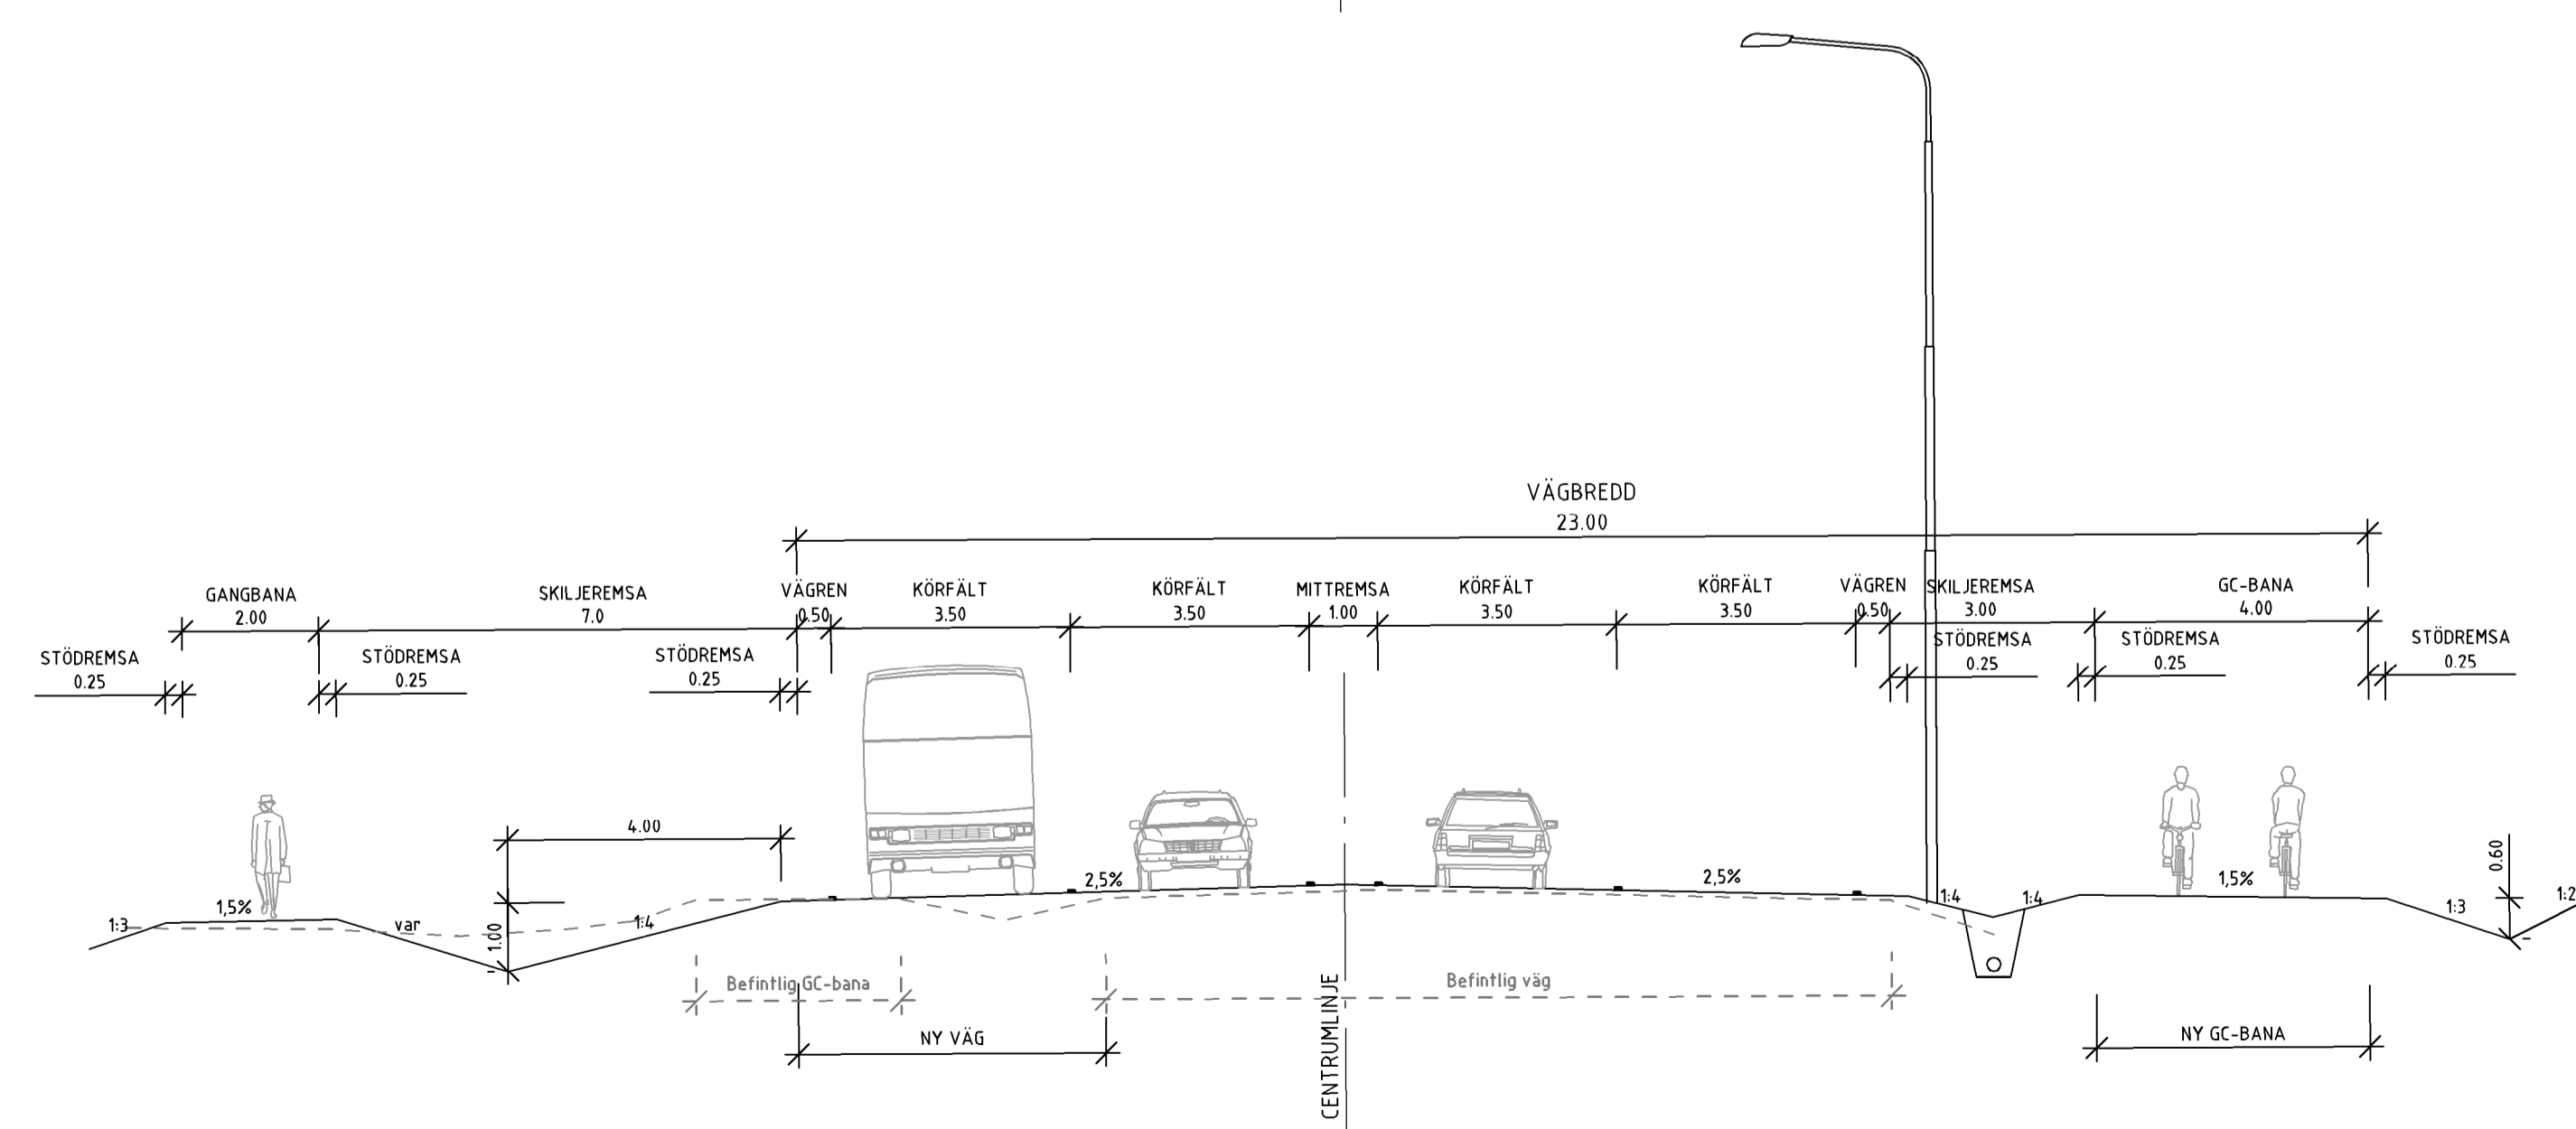

REV	ANT	ÄNDRINGEN AVSER	GGDK	DATUM	VV DATUM	VV DIARIENUMMER
VÄGPLAN			FASTSTÄLLESEHANDLING			
			VÄG 261 EKERÖVÄGEN 0 GEMENSAMT 000 GEMENSAMT			
			TYPSEKTIONER D-F			
WSP Samhällsbyggnad 121 88 Stockholm-Globen Tel: 010-722 50 00						
UPPDRAGSANSVARIG S. HAGSTRÖM			UPPDRAGSNUMMER 10168147			
KONSTR G. LAAGUS			GRANSK L. KALLRÉN			
STÖCKHOLM S. HAGSTRÖM			2016-02-15		SEKTION KONSTRUKTIONSR 107352	
			FORMAT A1		SKALA 1:100	
			RITINGSNR 000T0402		REV	


TYPSEKTION G

EKERÖVÄGEN
MELLAN KANTON
OCH VILAN

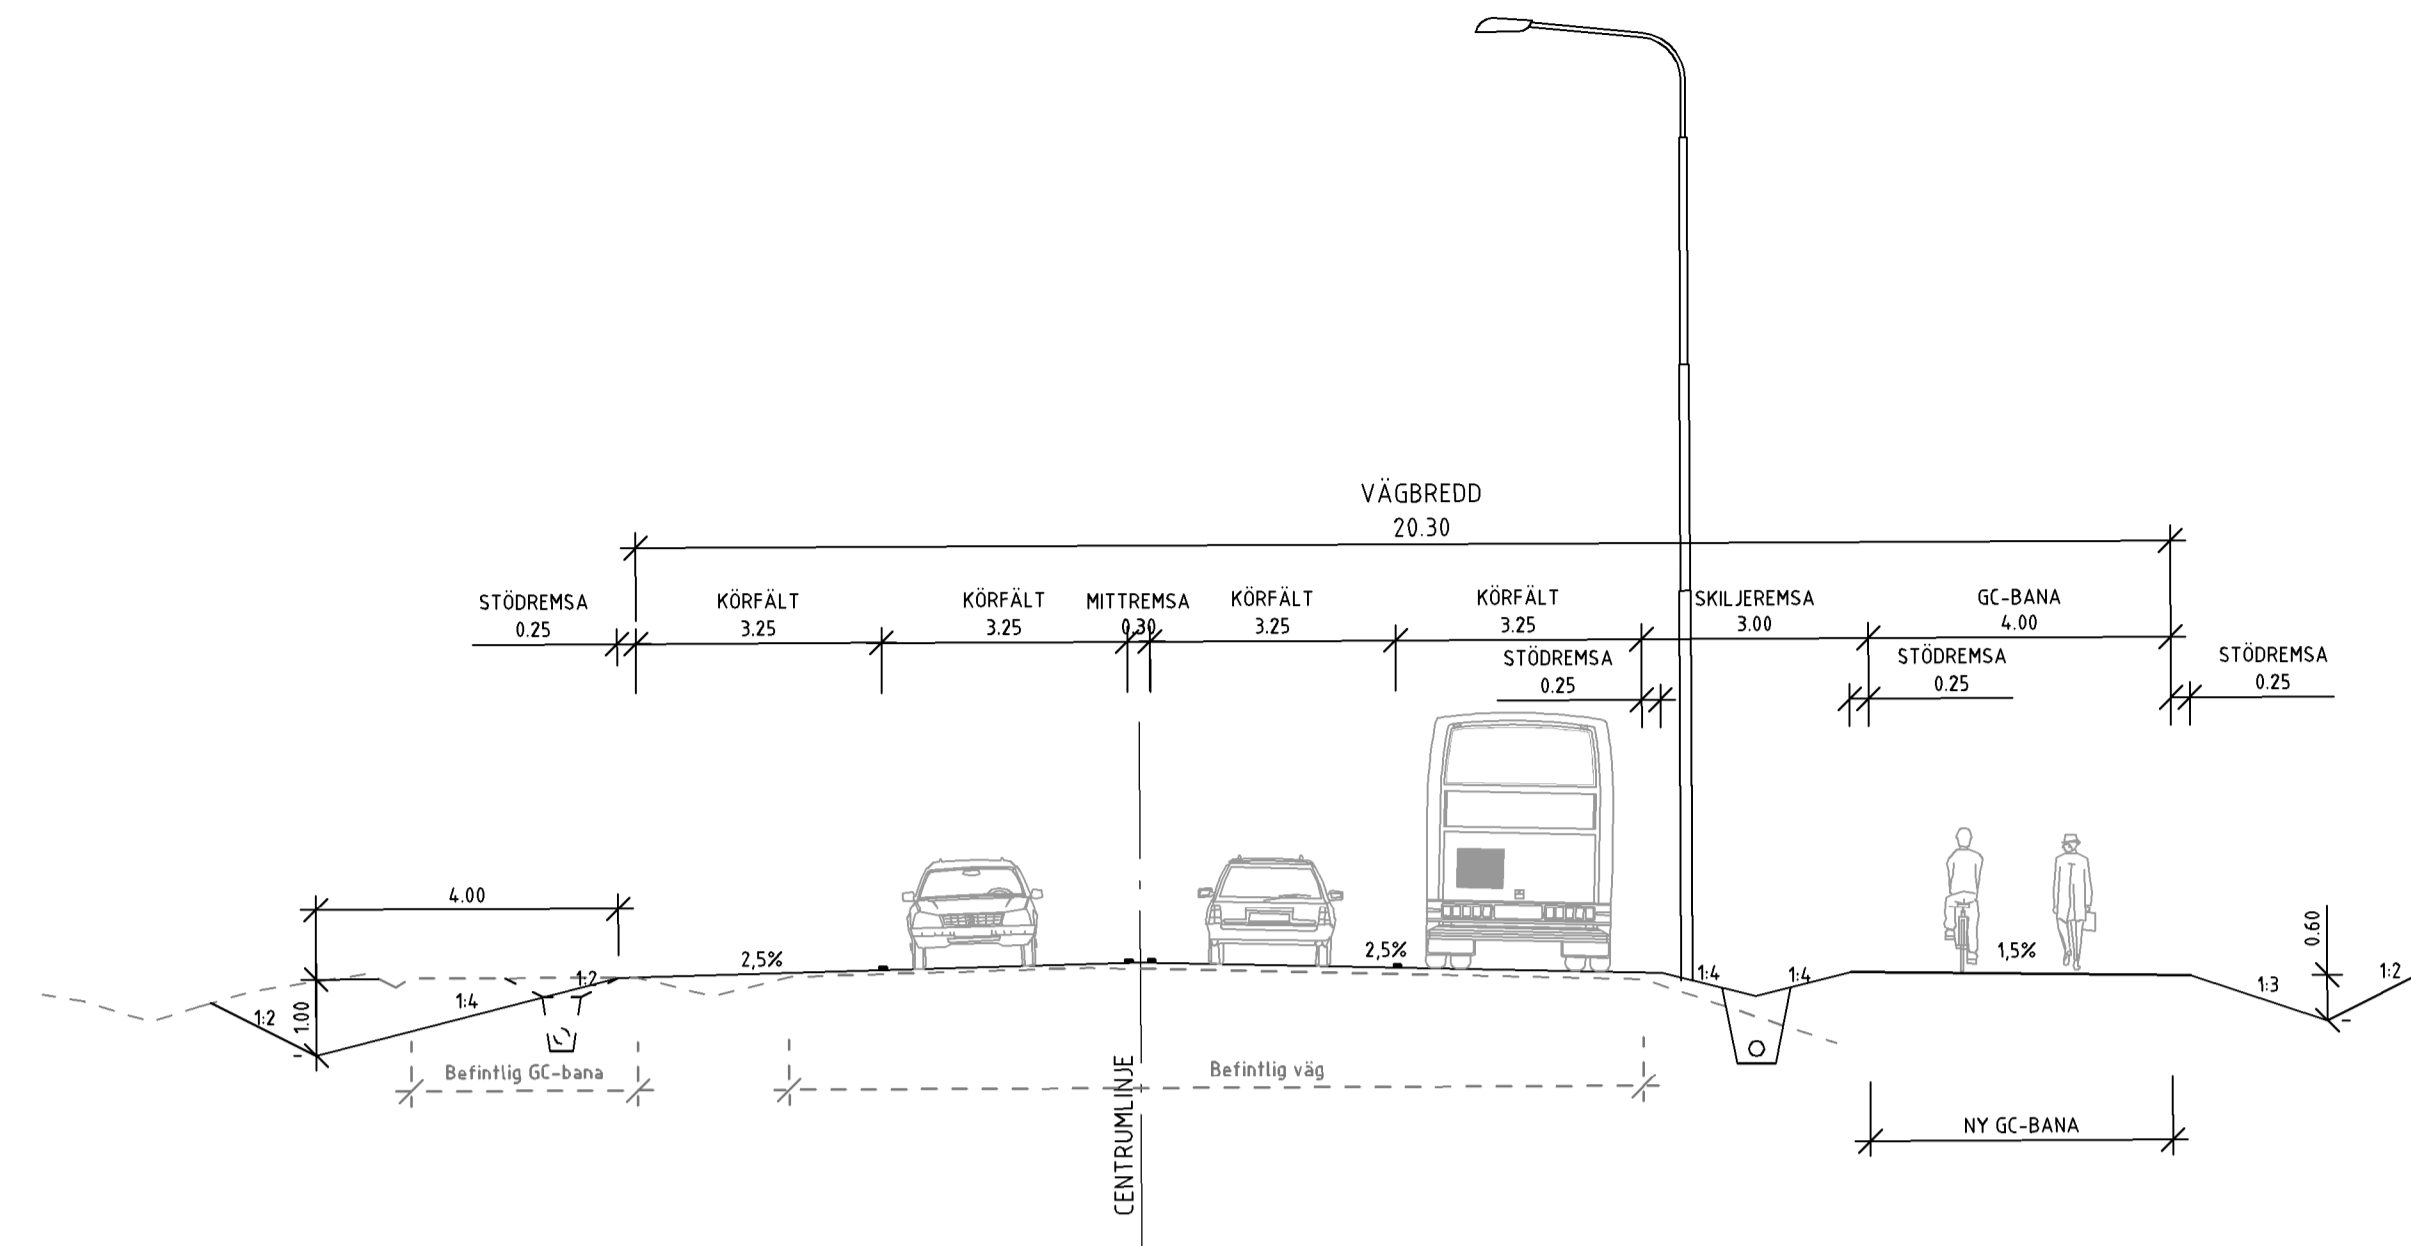


TYPSEKTION H

EKERÖVÄGEN
MELLAN VILAN
OCH HEMMET

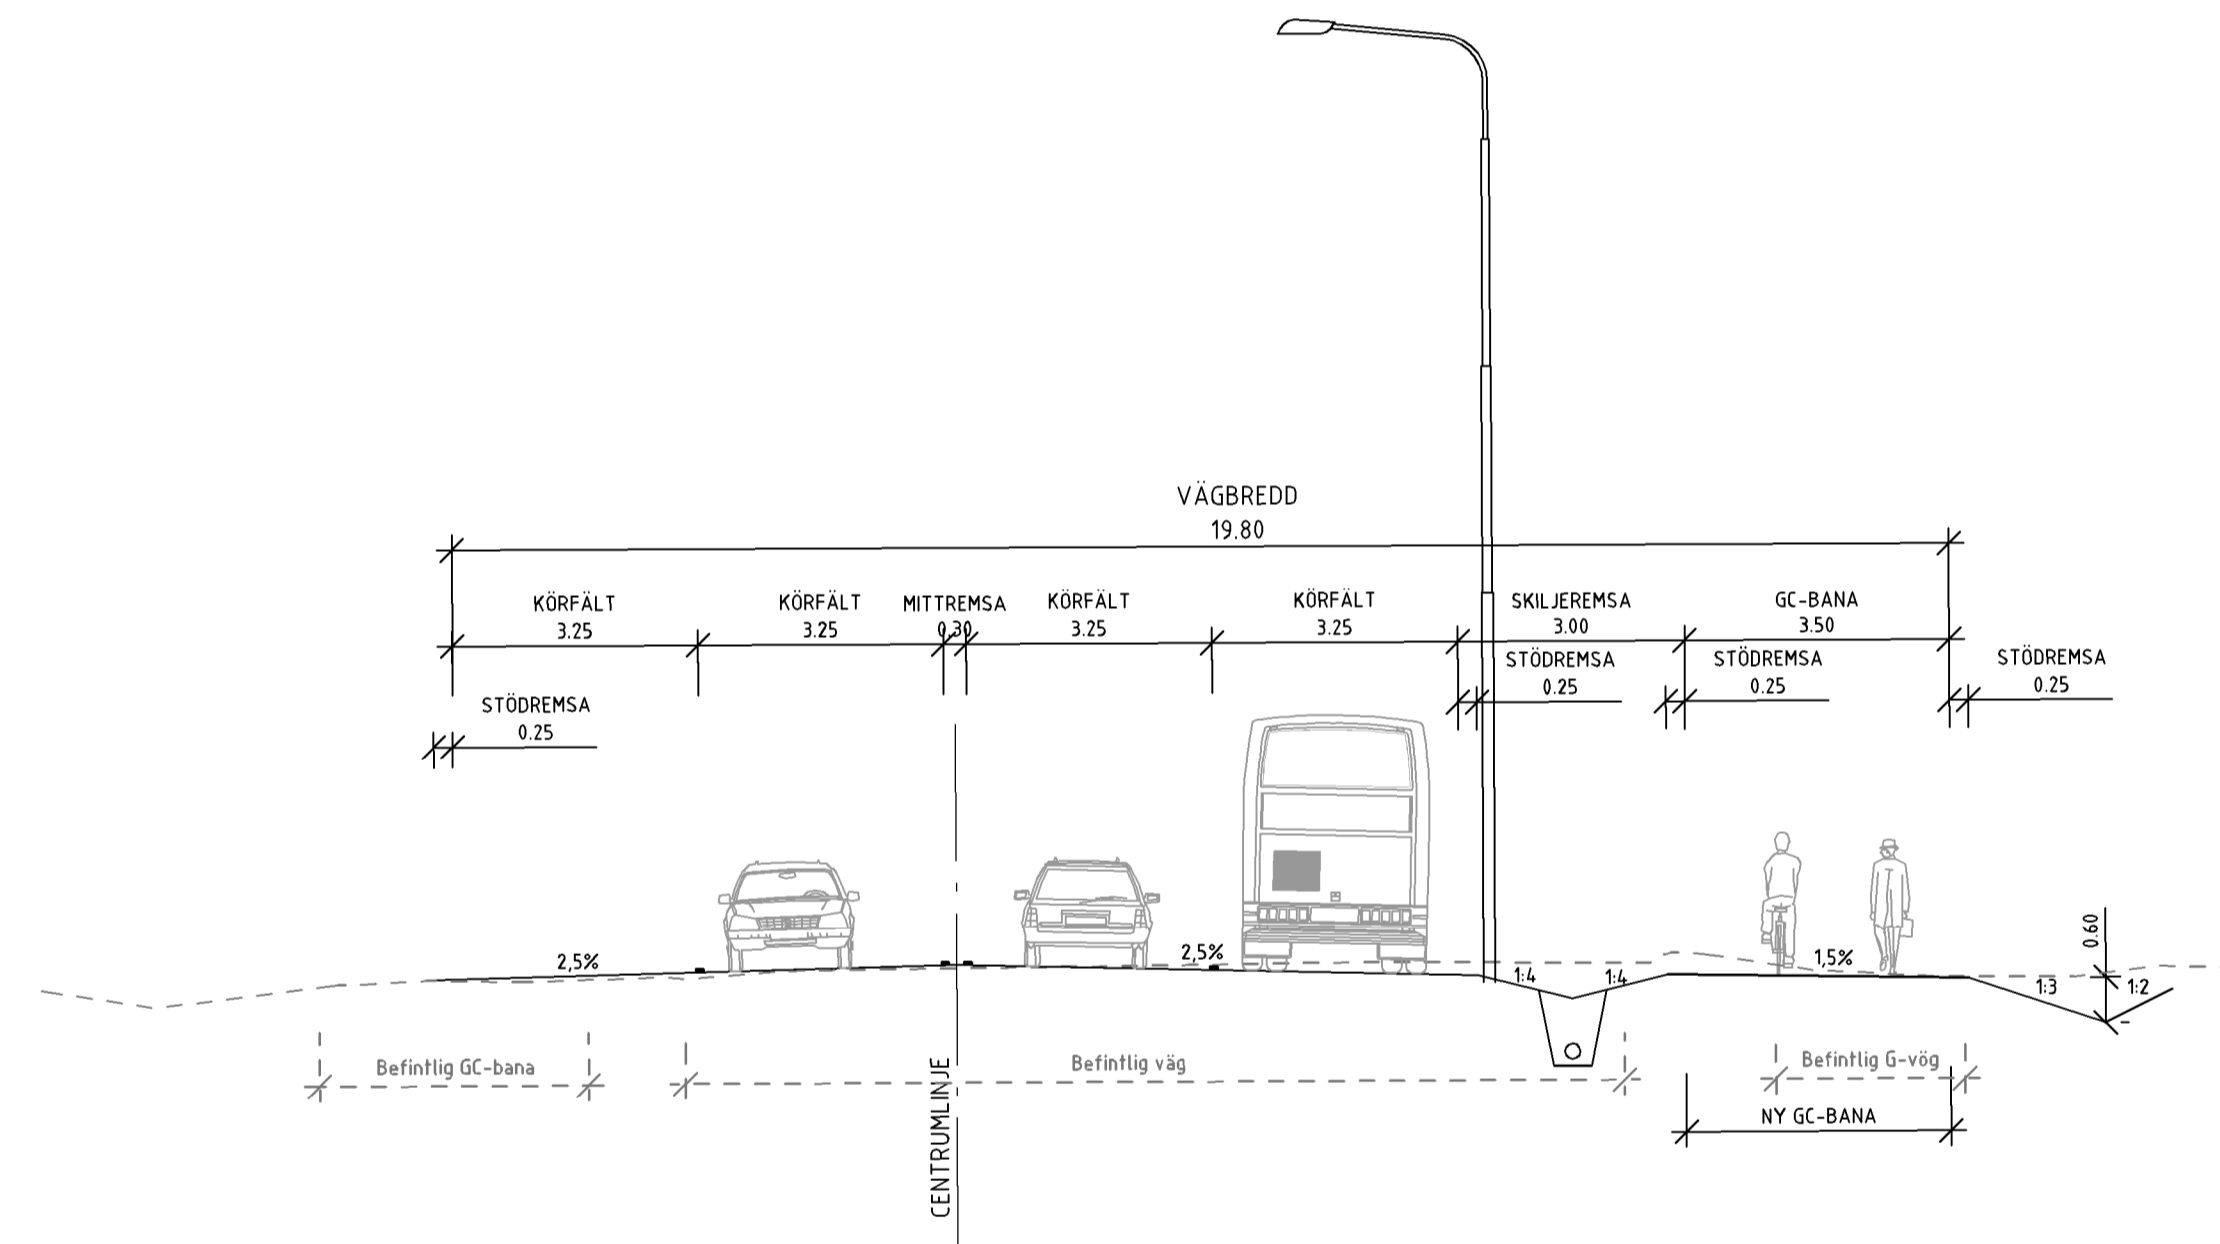

TYPSEKTION I


EKERÖVÄGEN
MELLAN HEMMET
OCH RÖRBYVÄGEN

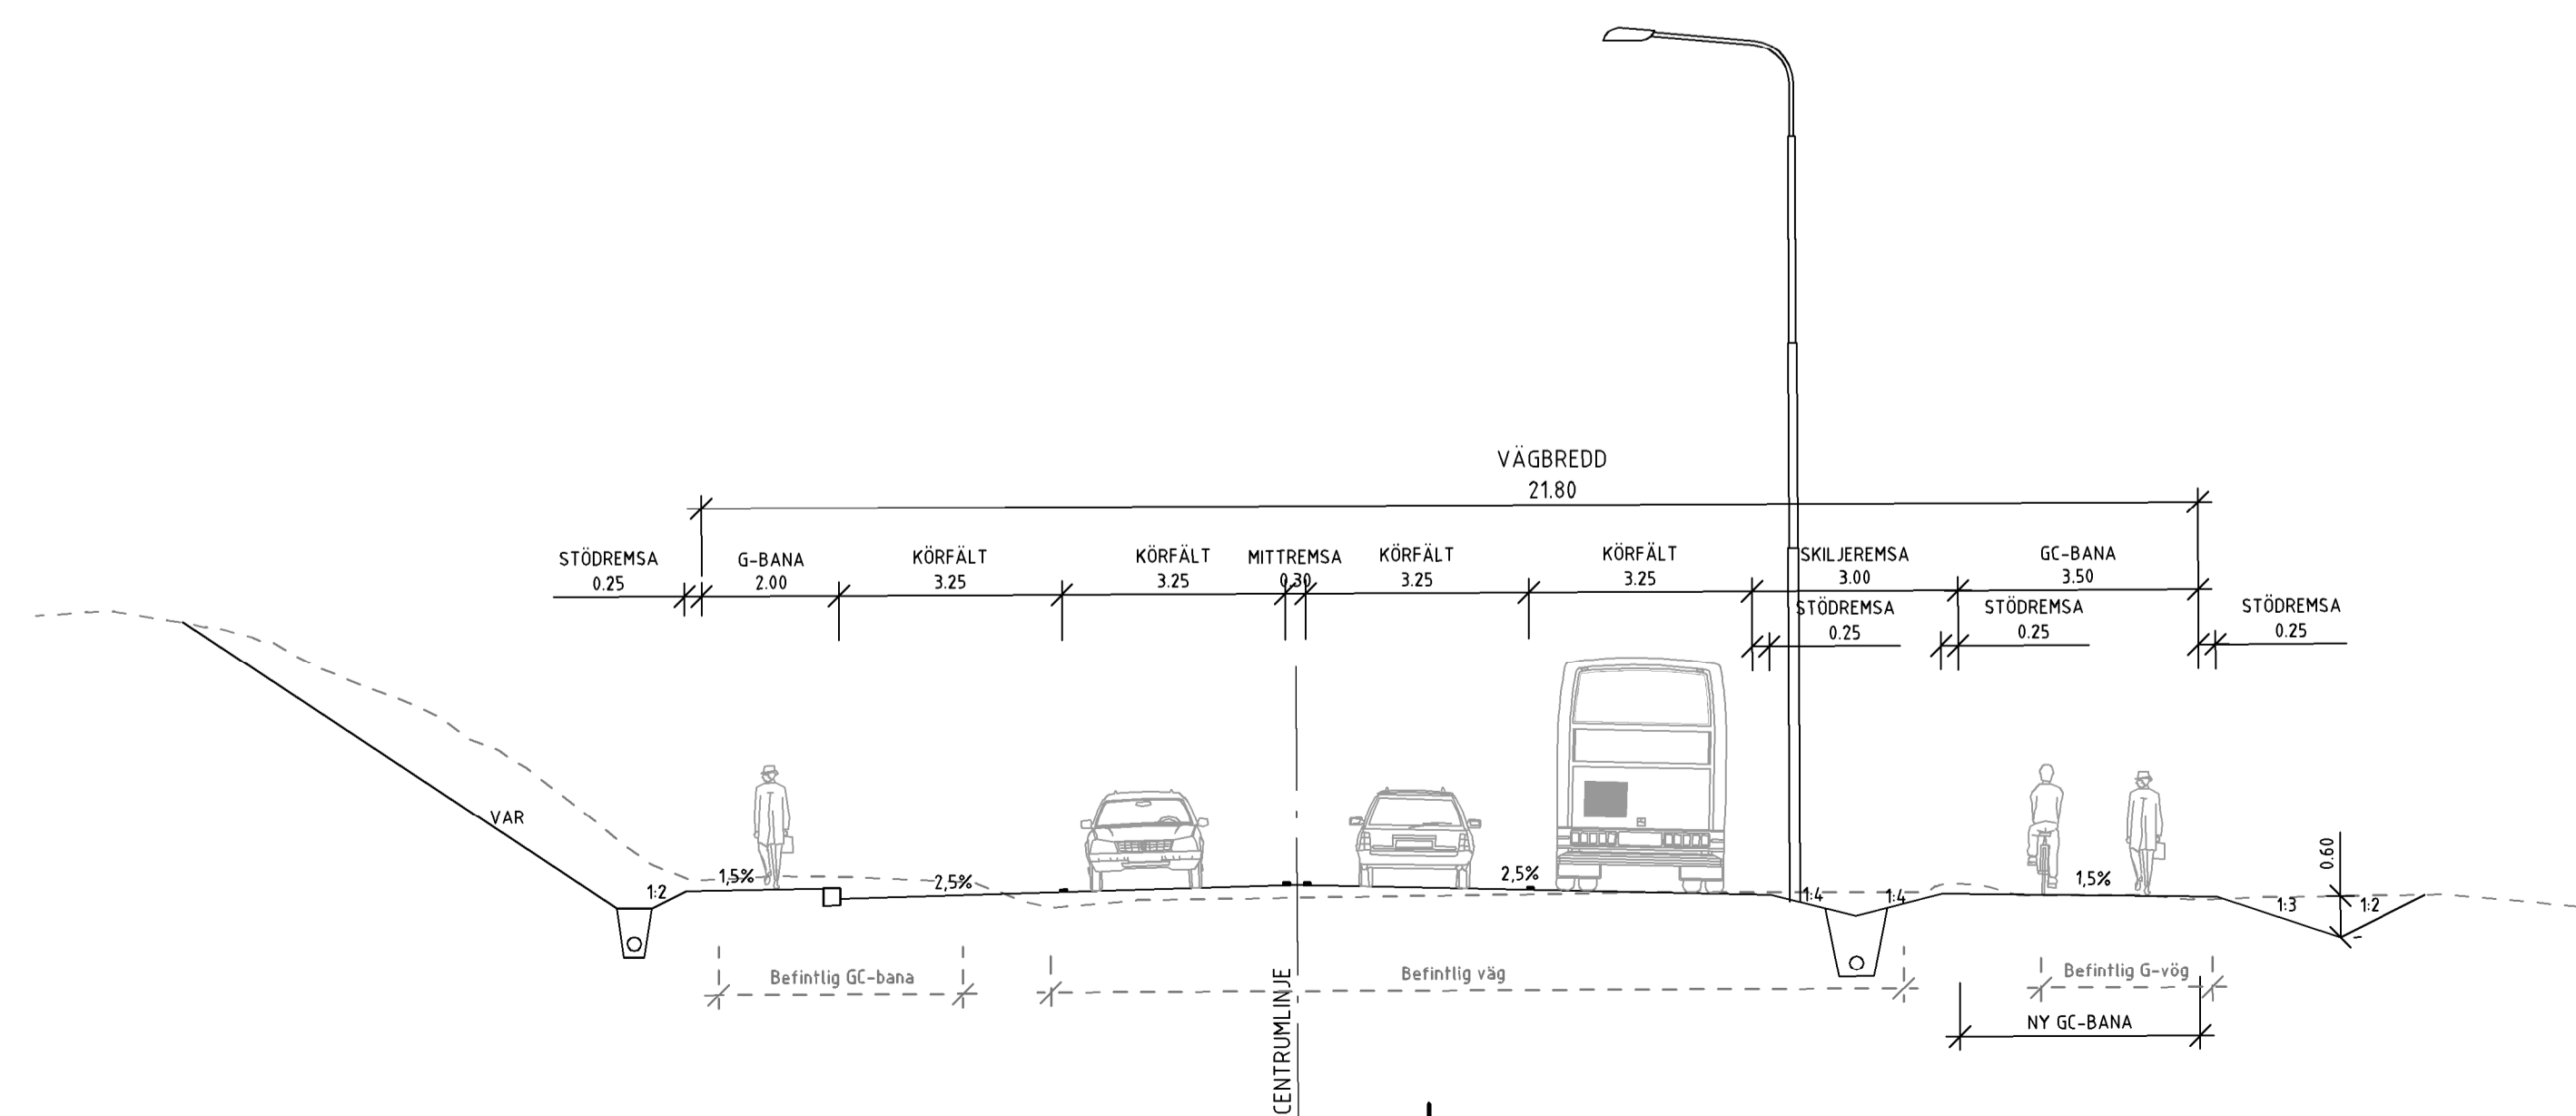

REV	ANT	ÄNDRINGEN AVSER	GGDK	DATUM	VV DATUM	VV DIARIENUMMER
VÄGPLAN			FASTSTÄLLESEHANDLING			
		VÄG 261 EKERÖVÄGEN 0 GEMENSAMT 000 GEMENSAMT				
		TYPSEKTIONER G-1				
WSP Samhällsbyggnad 121 88 Stockholm-Globen Tel: 010-722 50 00						
UPPRÄGSGÄNS VÄRDE		UPPRÄGSGÄNS VÄRDE				
S. HAGSTRÖM		1016814.7				
KONSTR		SEKTION				
G. LAAGUS		GRANSK				
L. KALLRÉN		KONSTRUKTIONSR				
STOCKHOLM		2016-02-15				
S. HAGSTRÖM		OBJEKT NR				
107352		FORMAT				
		A1				
		SKALA				
		1:100				
		RITINGSNR				
		000T0403				
		REV				


TYPSEKTION J

EKERÖVÄGEN
MELLAN RÖRBYVÄGEN
OCH MALMEN

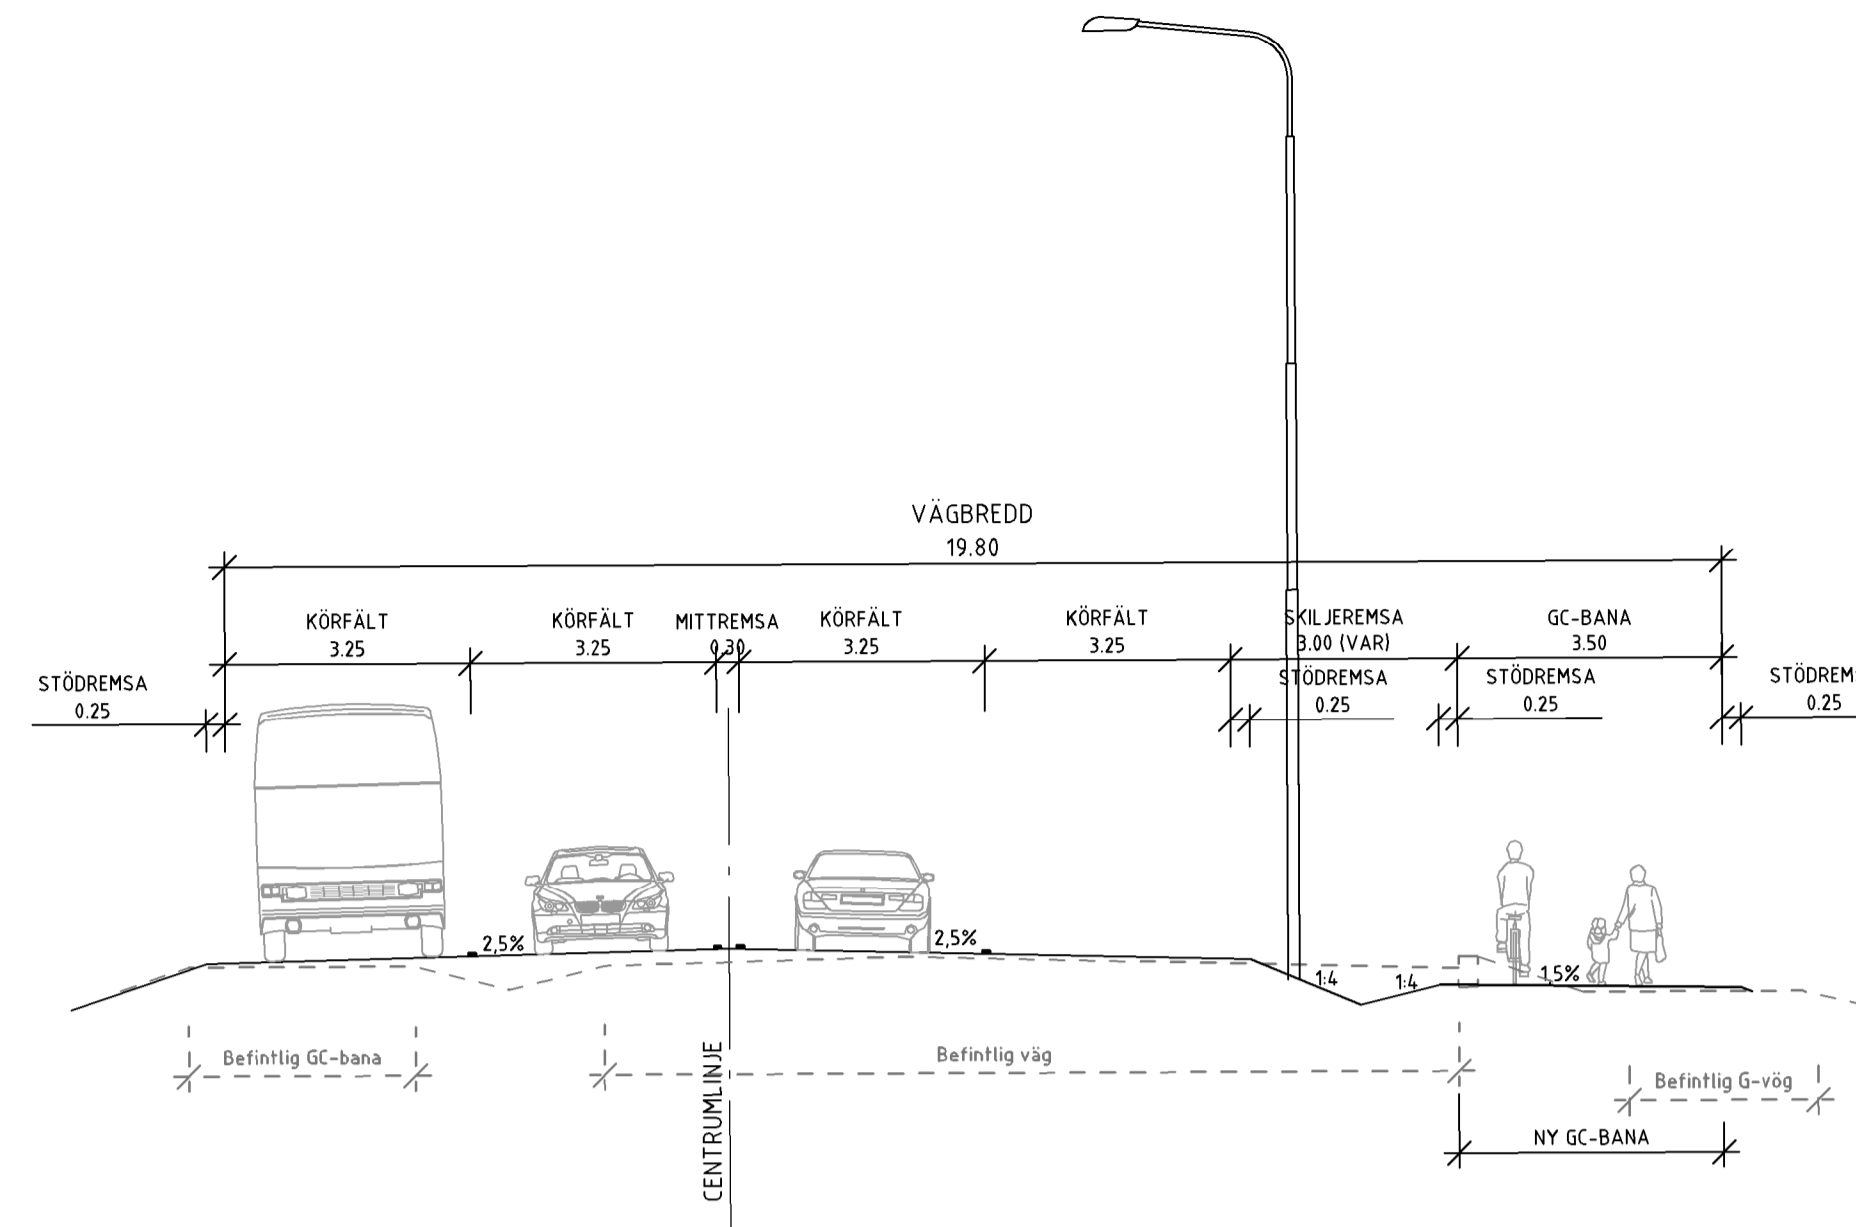

TYPSEKTION K


EKERÖVÄGEN
VID MALMEN
OCH DROTTNINGHOLM

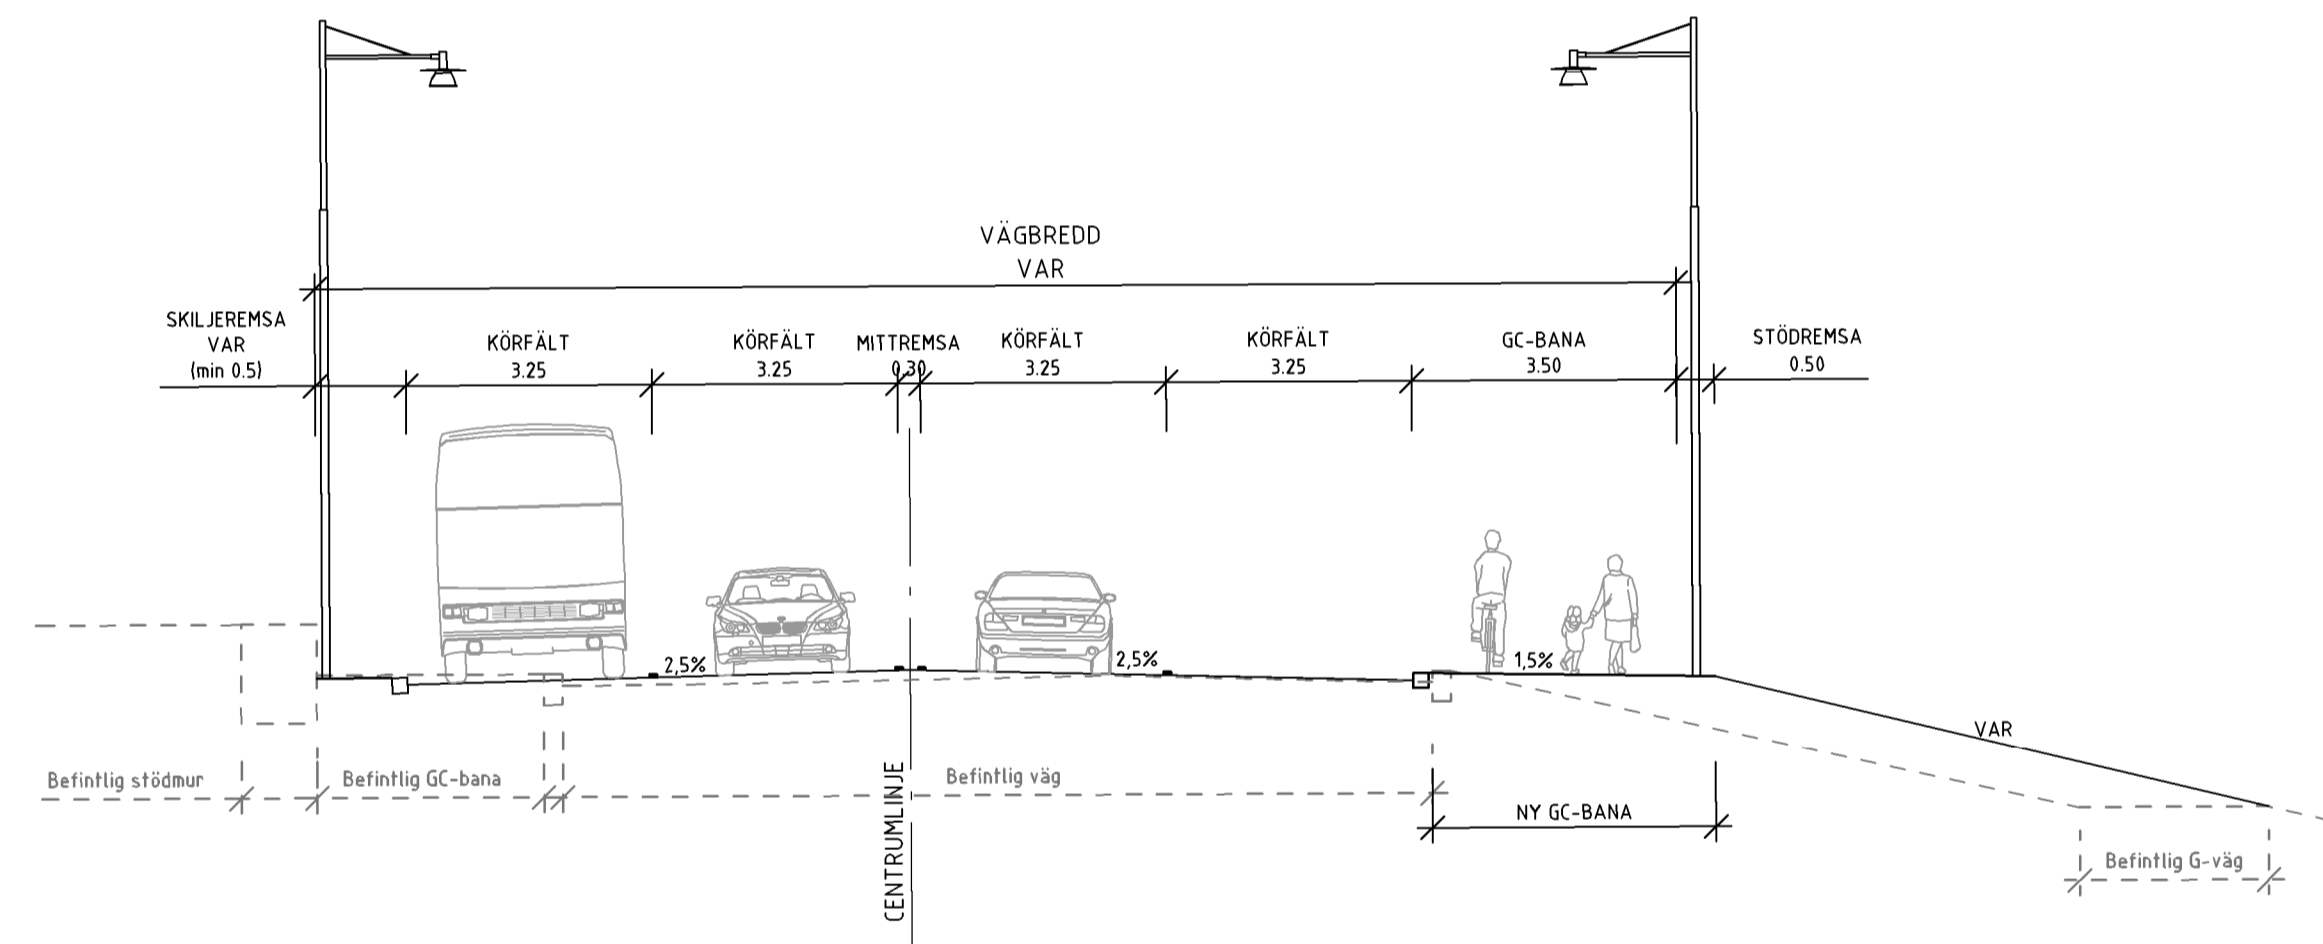

HÄNVISNING
SEKTION PÅ BRO ÖVER MÄLAREN
VID DROTTNINGHOLM
SE RITNING 242K2001


TYPSEKTION L

EKERÖVÄGEN
KÄRSON

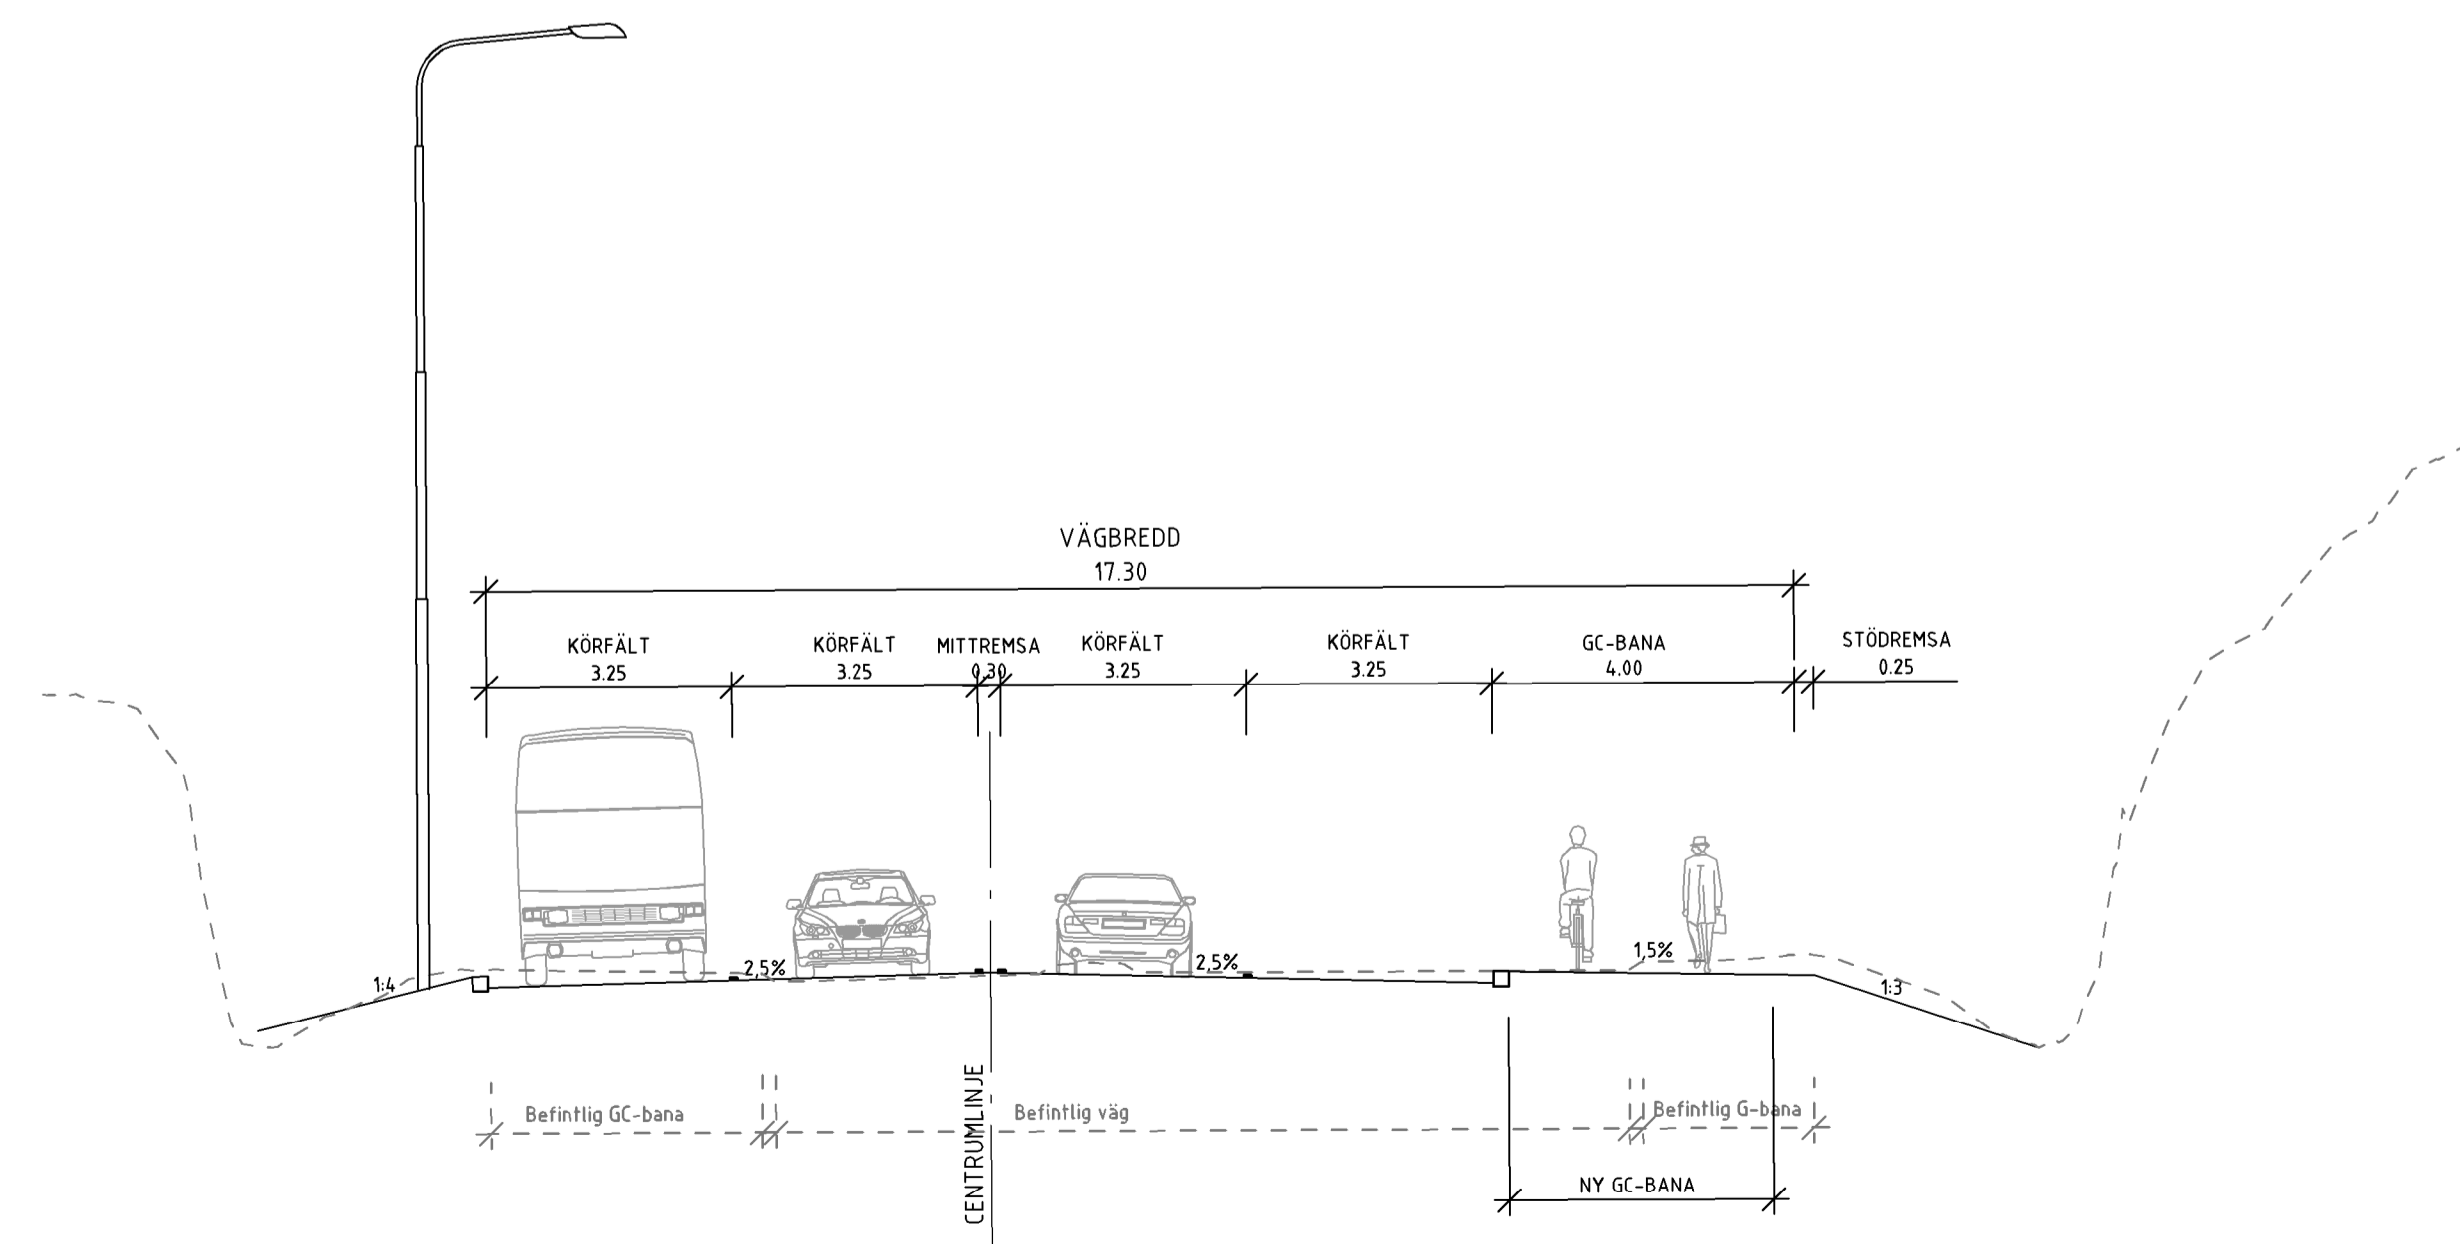

REV	ANT	ÄNDRINGEN AVSER	GGDK	DATUM	VV DATUM	VV DIARIENUMMER
VÄGPLAN			FASTSTÄLLESEHANDLING			
TRAFIKVERKET		VÄG 261 EKERÖVÄGEN 0 GEMENSAMT 000 GEMENSAMT				
WSP		TYPSEKTIONER J-L				
WSP Samhällsbyggnad 121 88 Stockholm-Globen Tel: 010-722 50 00						
UPPDRAGSANSVARIG S. HAGSTRÖM			UPPDRAGSNUMMER 10168147			
SEKTION						
KONSTR G. LAAGUS	GRANSK L. KALLRÉN	KONSTRUKTIONSR 2016-02-15	FORMAT A1	SKALA 1:100		
STOCKHOLM S. HAGSTRÖM			OBJEKT NR 107352	RITINGSNR 000T0404	REV	

TYPSEKTION M
EKERÖVÄGEN
NOCKEBY

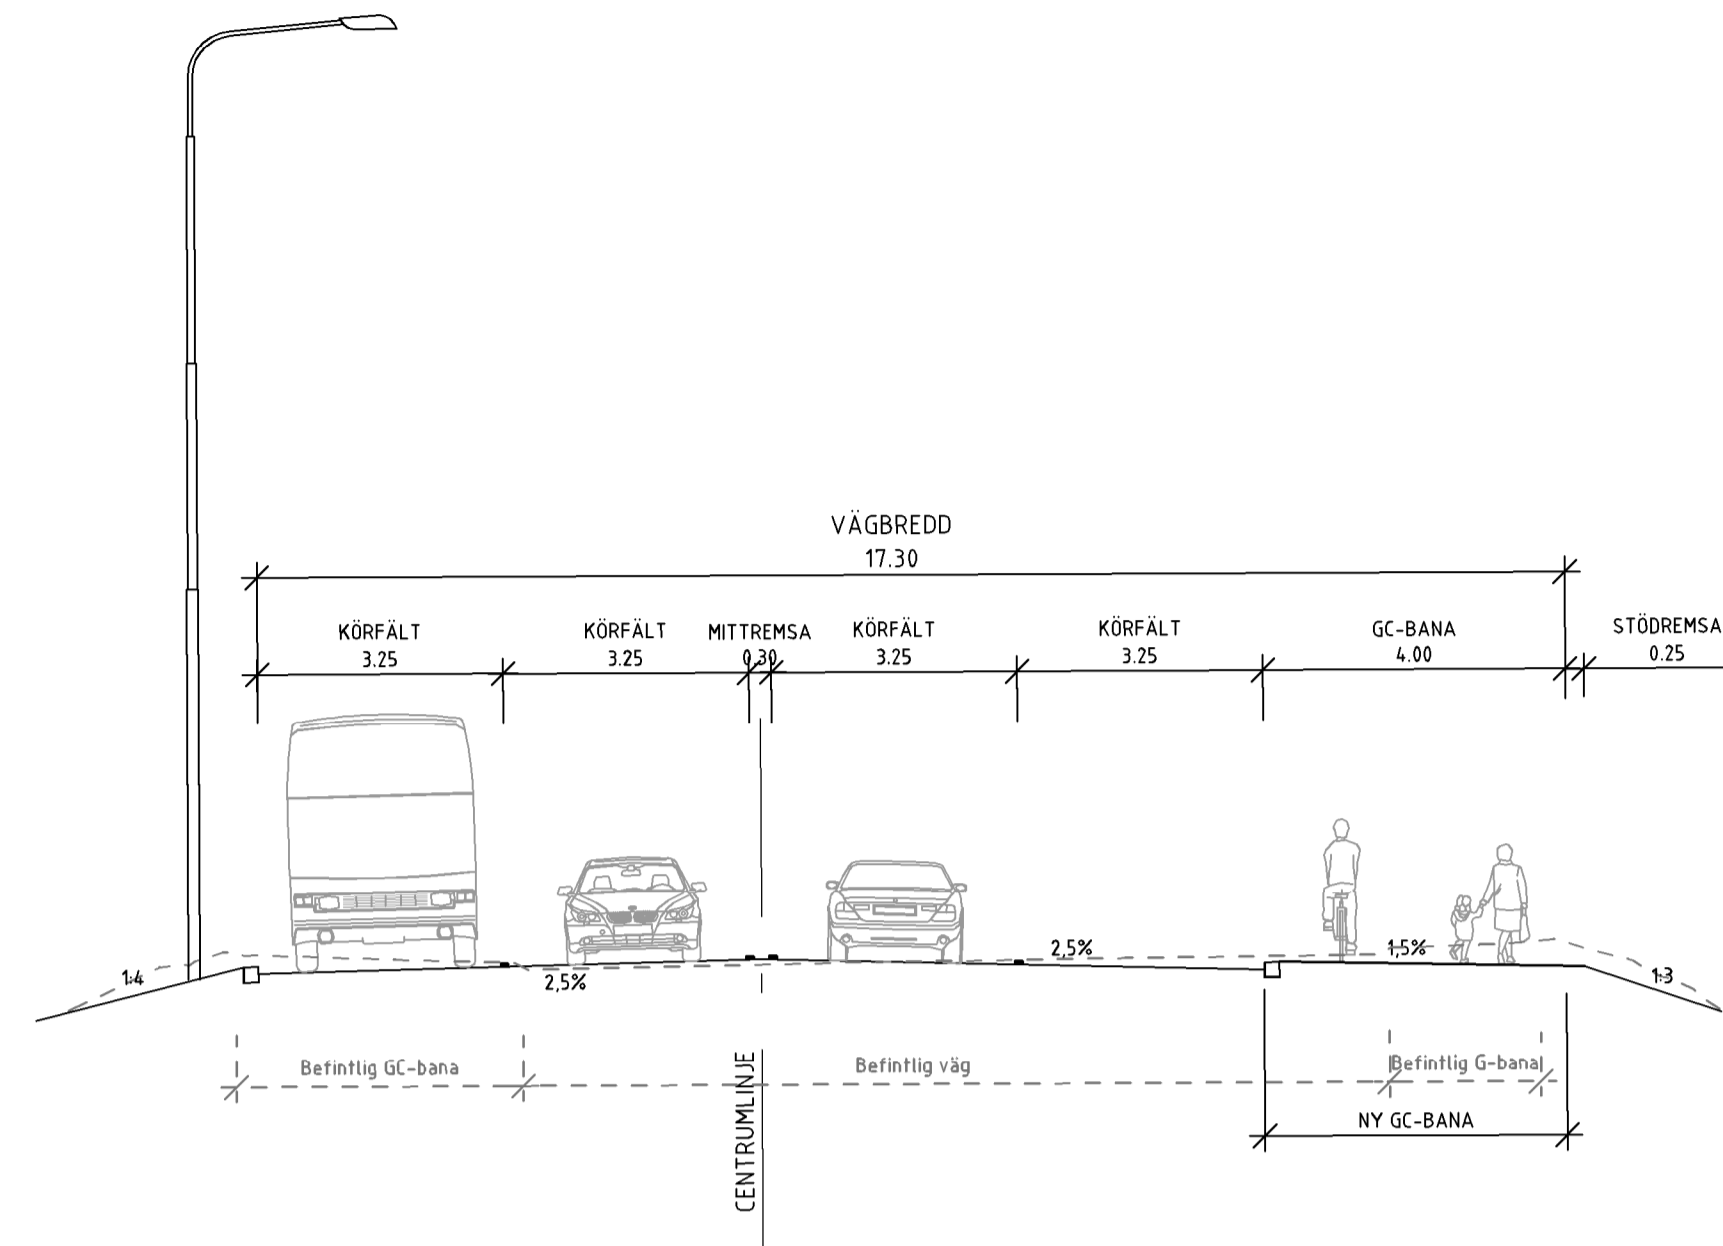

HÄNVISNING
SEKTION PÅ BRO ÖVER MÄLAREN
VID NOCKEBY
SE RITNING 241K2001

REV	ANT	ÄNDRINGEN AVSER	GGDK	DATUM	VV DATUM	VV DIARIENUMMER
VÄGPLAN			FASTSTÄLLESEHANDLING			
		VÄG 261 EKERÖVÄGEN 0 GEMENSAMT 000 GEMENSAMT				
		TYPSEKTIONER				
WSP Samhällsbyggnad 121 88 Stockholm-Globen Tel: 010-722 50 00		M				
UPPDRAGSANSVARIG S. HAGSTRÖM		UPPDRAGSNUMMER 1016814.7				
KONSTR G. LAAGUS		SEKTION				
GRANSK L. KALLRÉN		KONSTRUKTIONSR 2016-02-15		FORMAT A1	SKALA 1:100	
STOCKHOLM S. HAGSTRÖM		OBJEKT NR 107352		RITINGSNR 000T0405	REV	