
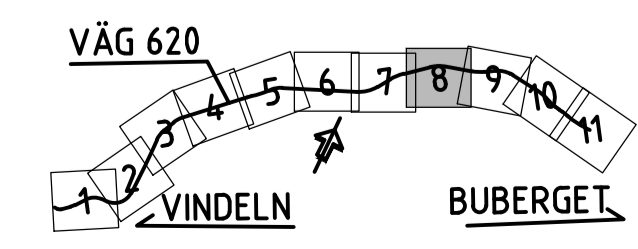


| | | | | | |
|--|--|--|--|--|--|
| TECKENFÖRKLARING | | | KOORDINATSYSTEM | | |
| MARKANSPRÅK | | | PLANSYSTEM: SWEREF 99 1545 | | |
| --- | | | HÖJDSYSTEM: RH2000 | | |
| - - - | | | GRÄNS FÖR VÄGOMRÅDE | | |
| - · - · - | | | AVGRÄNSNING MELLAN OLIKA TYPER AV MARKANSPRÅK | | |
| V | | | NYTT VÄGOMRÅDE MED VÄGRÄTT | | |
| Vi1 | | | INSKRÄNKT VÄGRÄTT | | |
| Vi2 | | | V1 - RENSNING TRUMMOR | | |
| Vi3 | | | V2 - ANLÄGGANDE OCH DOU AV RÄCKEN | | |
| T1 | | | V3 - RENSNING VATTENDRAG, TERRÄNGDIKE | | |
| T2 | | | -TILLFÄLLIG NYTTJANDERÄTT FÖR BYGGVÄG/OMFARTSVÄG, ANLÄGGANDE AV TRUMMA | | |
| T3 | | | -TILLFÄLLIG NYTTJANDERÄTT ETABLERINGSYTA/UPPLAG | | |
| T4 | | | -TILLFÄLLIG NYTTJANDERÄTT FÖR VÄG (RELINING AV TRUMMA VID SLU) | | |
| T5 | | | -TILLFÄLLIG NYTTJANDERÄTT FÖR EV TILLFÄLLIG FLYTT AV GRODDOR | | |
| T6 | | | -TILLFÄLLIG NYTTJANDERÄTT FÖR BARRIÄR/PUMPNING VATTEN VID SLU | | |
| T7 | | | -TILLFÄLLIG NYTTJANDERÄTT FÖR ETABLERING FÖR TRÖSKLING | | |
| T | | | -TILLFÄLLIG NYTTJANDERÄTT FÖR FLYTT AV HUS | | |
| T - TILLFÄLLIG NYTTJANDERÄTT. GÄLLER FRÅN BYGGSTART TILL 2 MÅNADER EFTER GODKÄND SLUTBESKTNING. | | | | | |
| ÖVRIGA BETECKNINGAR PÅ PLANKARTAN | | | | | |
| +180.8 0/200 | | | NY VÄG, VÄGBANEKANT MED LÄNGDMÄTNING OCH HÖJDSÄTTNING | | |
| --- | | | FASTIGHETSGRÄNS | | |
| --- | | | TRAKTGRÄNS | | |
| --- | | | DETALJPLAN | | |
| --- | | | NYA VÄGRÄCKEN | | |
| SKYDDSGÄRDER OCH FÖRSIKTIGHETSMÅTT | | | | | |
| [Hatched Box] | | | STRANDSKYDD | | |
| [Dotted Line] | | | MARKERING ELLER AVGRÄNSNING AV SKYDDSGÄRD/FÖRSIKTIGHETSMÅTT | | |
| SK1 - NATURA2000-VATTENDRAG. NY TRUMMA ANLÄGGS. TRUMMAN KONSTRUERAS SÅ DEN INTE UTGÖR VANDRINGSHINDER. | | | | | |
| SK2 - NATURA2000-VATTENDRAG. BEFINTLIG TRUMMA/BRO BEHÅLLS. STALP ÅTGÄRDAS, EJ VANDRINGSHINDER VID TRUMMA/BRO. | | | | | |
| SK3 - NATURA2000-VATTENDRAG. TRUMMA BYTS. LEKVATTEN FÖR GRODDJUR ANLÄGGS. | | | | | |
| ÅTGÄRDER ENLIGT EN FASTSTÄLLD VÄGPLAN ÄR UNDANTAGNA FRÅN VISSA FÖRBUD OCH SKYLDIGHETER ENLIGT MILJÖBALKEN: | | | | | |
| N1 FÖRBUDEN SOM AVSER VERKSAMHET ELLER ÅTGÄRD INOM GENERELLT BIOTOPSKYDDSOMRÅDE (7:11 2 ST. MB) GÄLLER INTE BYGGANDE AV ALLMÄN VÄG. | | | | | |
| N2 FÖRBUDEN MOT ÅTGÄRDER INOM STRANDSKYDDSOMRÅDE (7:15 MB) GÄLLER INTE BYGGANDE AV ALLMÄN VÄGEN. | | | | | |
| N3 SKYLDIGHETEN ATT GÖRA ANMÄLAN FÖR SAMRÅD ENLIGT 126 MB GÄLLER INTE FÖR DE VERKSAMHETER OCH ÅTGÄRDER SOM BEHÖVS FÖR ATT BYGGA VÄGEN OCH SOM FASTSTÄLLS OCH INGÅR I VÄGOMRÅDE FÖR ALLMÄN VÄG ELLER OMRÅDE FÖR TILLFÄLLIG NYTTJANDERÄTT. | | | | | |

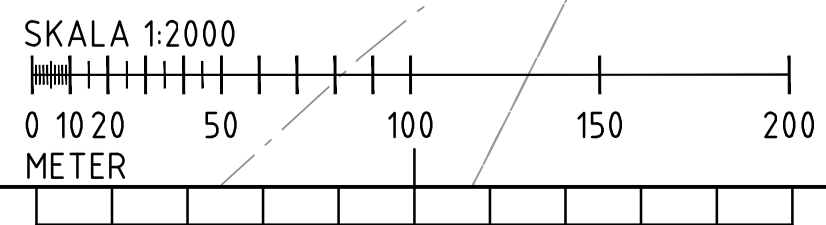

| | | | |
|---------------------------|----------------|----------------------------|------------|
| TYP AV PLAN | | VÄGPLAN | |
| GRANSKNINGSSTATUS / SYFTE | | FÖR GRANSKNING | |
| HANDLINGSTYP | | GRANSKNINGSHANDLING | |
| DATUM | 2019-06-14 | LEVERANS / ÄNDRINGS-PM | |
| OBJEKT | | | |
| VINDELN - BUBERGET | | | |
| DELOMRÅDE / BANDEL | | | |
| VINDELN-BUBERGET | | | |
| ANLÄGGNINGSDDEL | | | |
| VÄG 620 | | | |
| OBJEKTNUMMER / KM | 158111 | KONSTRUKTIONNUMMER | |
| BESTÄLLARE | TRAFIKVERKET | LEVERANTÖR | TYRÉNS |
| SKAPAD AV | MARIA BERGLUND | UPPDRAGSNUMMER | 287969 |
| GODKÄND AV | ANNA FRÄJDIN | AVDELNING | VÄG/TRAFIK |
| RITNINGSTYP | | | |
| PLAN | | | |
| TEKNIKOMRÅDE / INNEHÅLL | | | |
| VÄGUTFORMNING OCH TRAFIK | | | |
| BESKRIVNING | | | |
| PLANKARTA | | | |
| KM 7/800-8/900 | | | |
| SKALA | 1:2000 | FORMAT | A1 |
| RITNINGNUMMER | 1 01 T 02 08 | FÖRVALTNINGSNUMMER | |
| BLAD | | NÄSTA BLAD | BET |