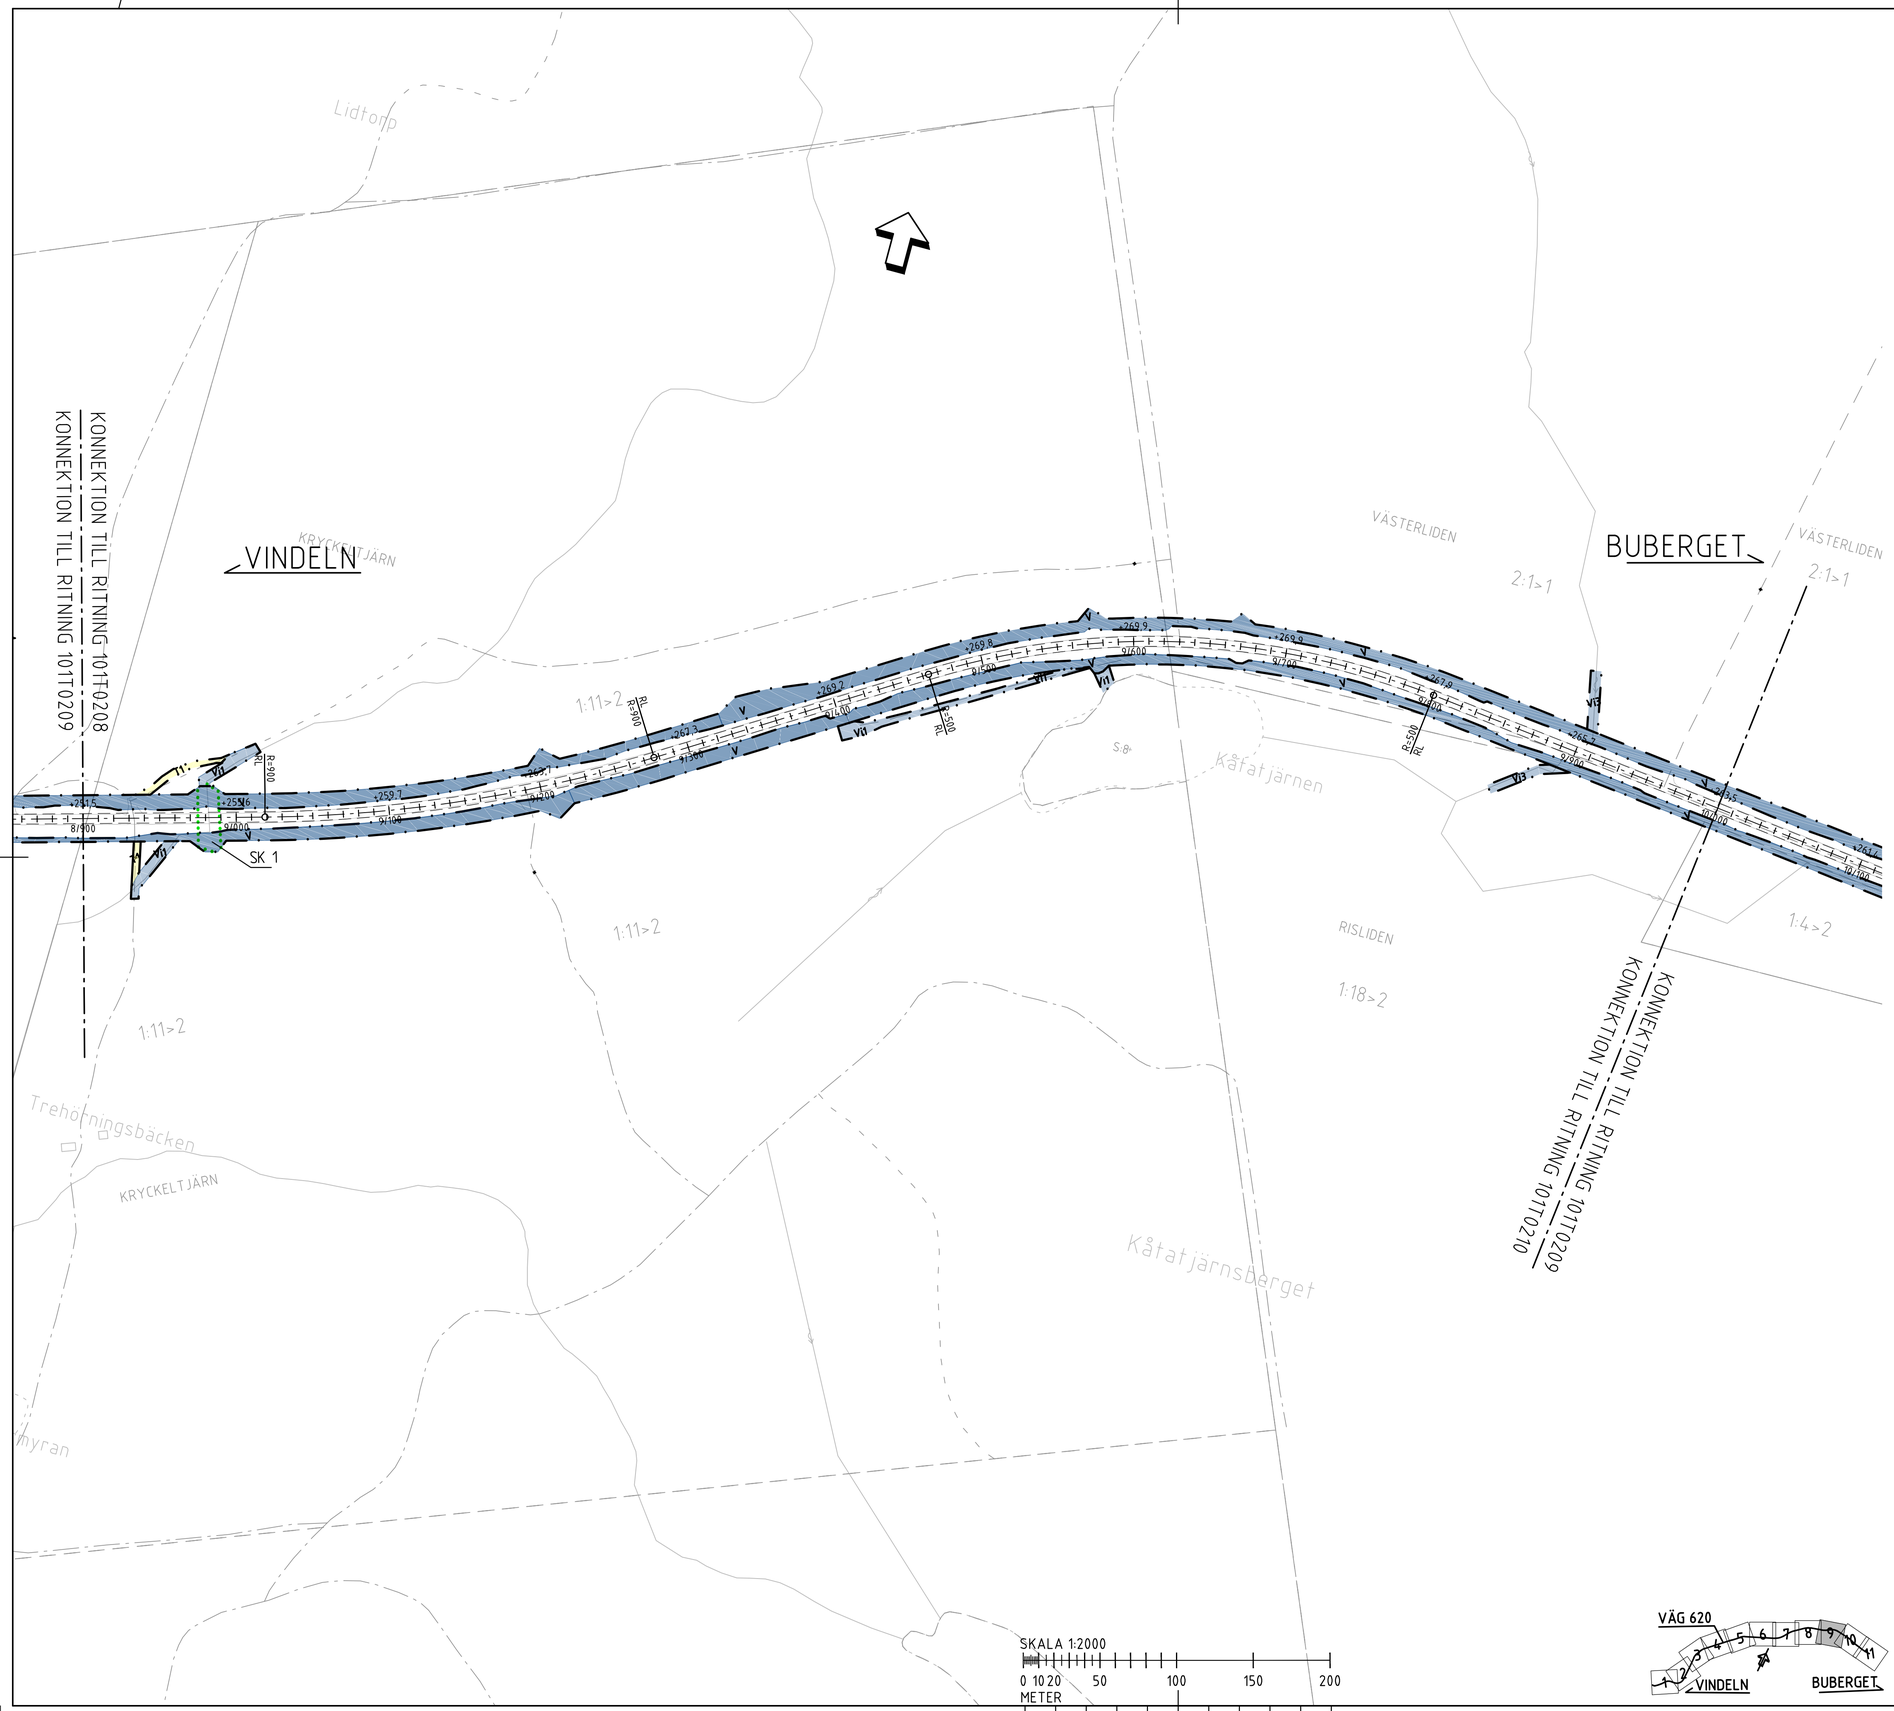

TECKENFÖRKLARING

MARKANSPRÅK

- GRÄNS FÖR VÄGOMRÅDE.
- AVGRÄNSNING MELLAN OLIKA TYPER AV MARKANSPRÅK
- V — NYTT VÄGOMRÅDE MED VÄGRÄTT
- Vi1 | Vi2 | Vi3 — INSKRÄNKT VÄGRÄTT:
  Vi1 - RENSNING TRUMMOR
  Vi2 - ANLÄGGANDE OCH DOU AV RÄCKEN
  Vi3 - RENSNING VATTENDRAG,TERRÄNGDIKE
- T1 — -TILLFÄLLIG NYTTJANDERÄTT FÖR BYGGVÄG/OMFARTSVÄG, ANLÄGGANDE AV TRUMMA.
- T2 — -TILLFÄLLIG NYTTJANDERÄTT ETABLERINGSYTA/UPPLAG.
- T3 — -TILLFÄLLIG NYTTJANDERÄTT FÖR VÄG (RELINING AV TRUMMA VID SLU).
- T4 — -TILLFÄLLIG NYTTJANDERÄTT FÖR EV TILLFÄLLIG FLYTT AV GRODOR.
- T5 — -TILLFÄLLIG NYTTJANDERÄTT. FÖR BARRIÄR/PUMPNING VATTEN VID SLU.
- T6 — -TILLFÄLLIG NYTTJANDERÄTT FÖR ETABLERING FÖR TRÖSKLING
- T7 — -TILLFÄLLIG NYTTJANDERÄTT FÖR FLYTT AV HUS

T - TILLFÄLLIG NYTTJANDERÄTT. GÄLLER FRÅN BYGGSTART TILL 2 MÅNADER EFTER GODKÄND SLUTBESIKTNING.

ÖVRIGA BETECKNINGAR PÅ PLANKARTAN

- +180.8 / 0/200 — NY VÄG, VÄGBANEKANT MED LÄNGDMÄTNING OCH HÖJDSÄTTNING
- FASTIGHETSGRÄNS
- TRAKTGRÄNS
- DETALJPLAN
- NYA VÄGRÄCKEN

SKYDDSÅTGÄRDER OCH FÖRSIKTIGHETSMÅTT

- STRANDSKYDD
- MARKERING ELLER AVGRÄNSNING AV SKYDDSÅTGÄRD/FÖRSIKTIGHETSMÅTT

SK1 - NATURA2000-VATTENDRAG. NY TRUMMA ANLÄGGS. TRUMMAN KONSTRUERAS SÅ DEN INTE UTGÖR VANDRINGSHINDER.

SK2 - NATURA2000-VATTENDRAG. BEFINTLIG TRUMMA/BRO BEHÅLLS. STALP ÅTGÄRDAS, EJ VANDRINGSHINDER VID TRUMMA/BRO.

SK3 - NATURA2000-VATTENDRAG. TRUMMA BYTS. LEKVATTEN FÖR GRODDJUR ANLÄGGS.

ÅTGÄRDER ENLIGT EN FASTSTÄLLD VÄGPLAN ÄR UNDANTAGNA FRÅN VISSA FÖRBUD OCH SKYLDIGHETER ENLIGT MILJÖBALKEN:

N1 FÖRBUDEN SOM AVSER VERKSAMHET ELLER ÅTGÄRD INOM GENERELLT BIOTOPSKYDDSOMRÅDE (7:11 2 ST. MB) GÄLLER INTE BYGGANDE AV ALLMÄN VÄG.

N2 FÖRBUDEN MOT ÅTGÄRDER INOM STRANDSKYDDSOMRÅDE (7:15 MB) GÄLLER INTE BYGGANDE AV ALLMÄN VÄGEN.

N3 SKYLDIGHETEN ATT GÖRA ANMÄLAN FÖR SAMRÅD ENLIGT 12:6 MB GÄLLER INTE FÖR DE VERKSAMHETER OCH ÅTGÄRDER SOM BEHÖVS FÖR ATT BYGGA VÄGEN OCH SOM FASTSTÄLLS OCH INGÅR I VÄGOMRÅDE FÖR ALLMÄN VÄG ELLER OMRÅDE FÖR TILLFÄLLIG NYTTJANDERÄTT.

KOORDINATSYSTEM
PLANSYSTEM: SWEREF 99 1545
HÖJDSYSTEM: RH2000

TYP AV PLAN
VÄGPLAN

GRANSKNINGSSTATUS / SYFTE
FÖR GRANSKNING

HANDLINGSTYP
GRANSKNINGSHANDLING

DATUM	LEVERANS / ÄNDRINGS-PM
2019-06-14	

OBJEKT
VINDELN - BUBERGET

DELOMRÅDE / BANDEL
VINDELN-BUBERGET

ANLÄGGNINGSDEL
VÄG 620

OBJEKTNUMMER / KM	KONSTRUKTIONSNUMMER
158111	

BESTÄLLARE	LEVERANTÖR
TRAFIKVERKET	TYRÉNS

SKAPAD AV	UPPDRAGSNUMMER
MARIA BERGLUND	287969
GODKÄND AV	AVDELNING
ANNA FRÄJDIN	VÄG/TRAFIK

RITNINGSTYP
PLAN

TEKNIKOMRÅDE / INNEHÅLL
VÄGUTFORMNING OCH TRAFIK

BESKRIVNING
PLANKARTA
KM 8/900-10/000

SKALA	FORMAT	FÖRVALTNINGSNUMMER
1:2000	A1	

RITNINGSNUMMER	BLAD	NÄSTA BLAD	BET
1 01 T 02 09			

Plotted: 2019-06-25 14:08:47 by Wiltner, Christina
Path: O:\UMEX\287969\1\Ritdef\101T0209.dwg