



TYPSEKTION A-A
HÅLLPLATSLÄGE B

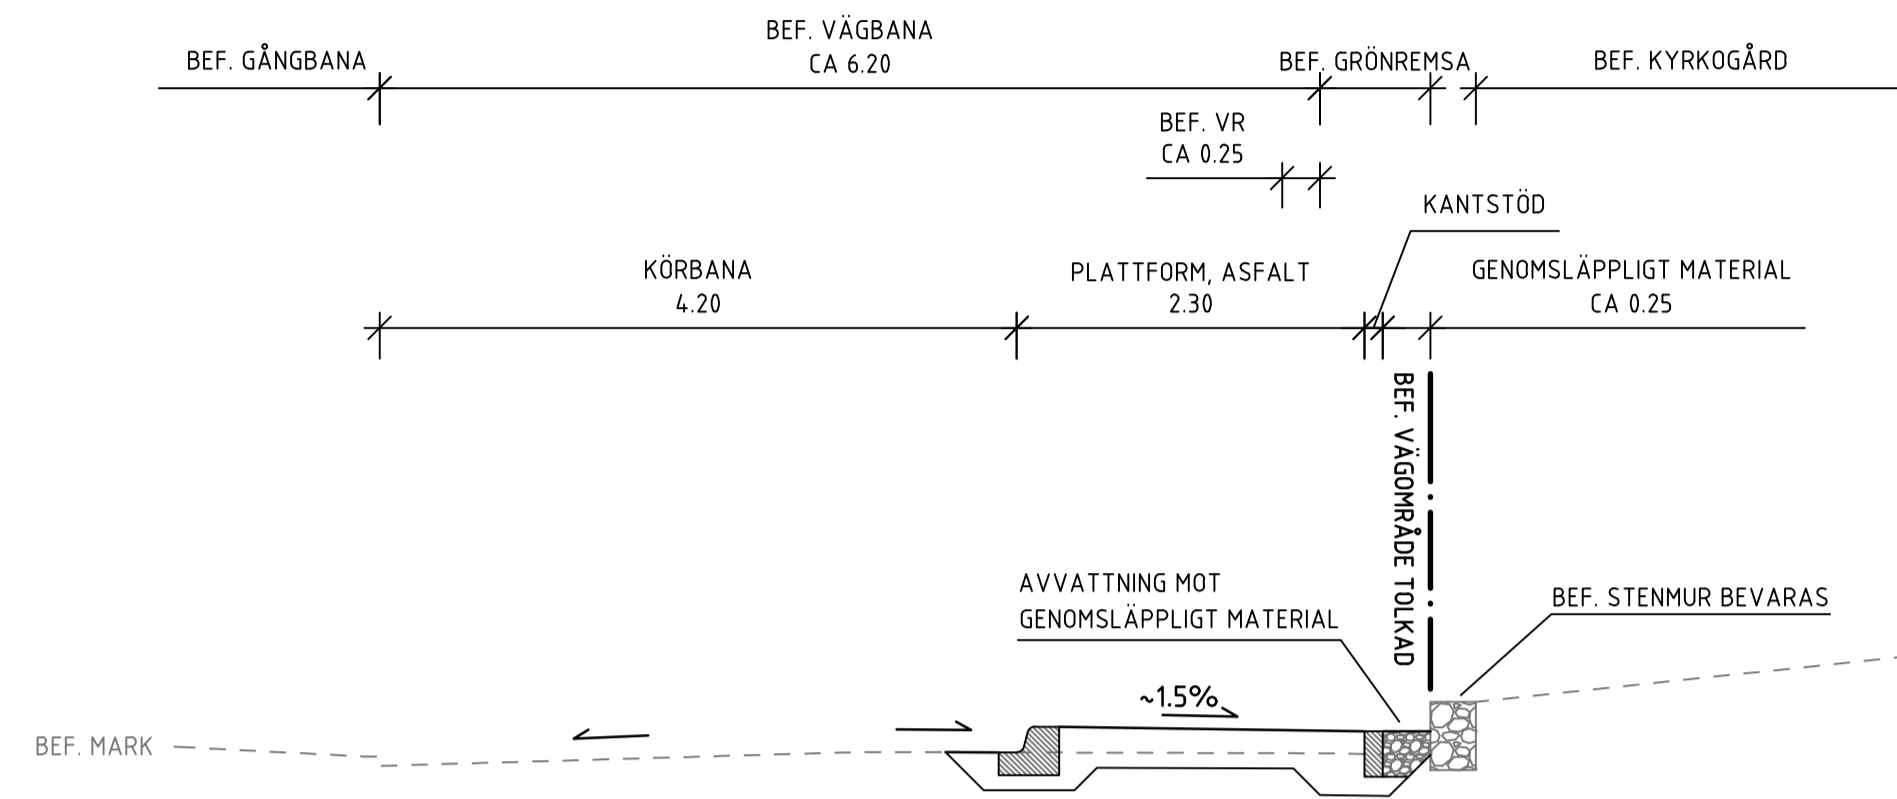

TYPSEKTION B-B
HÅLLPLATSLÄGE A

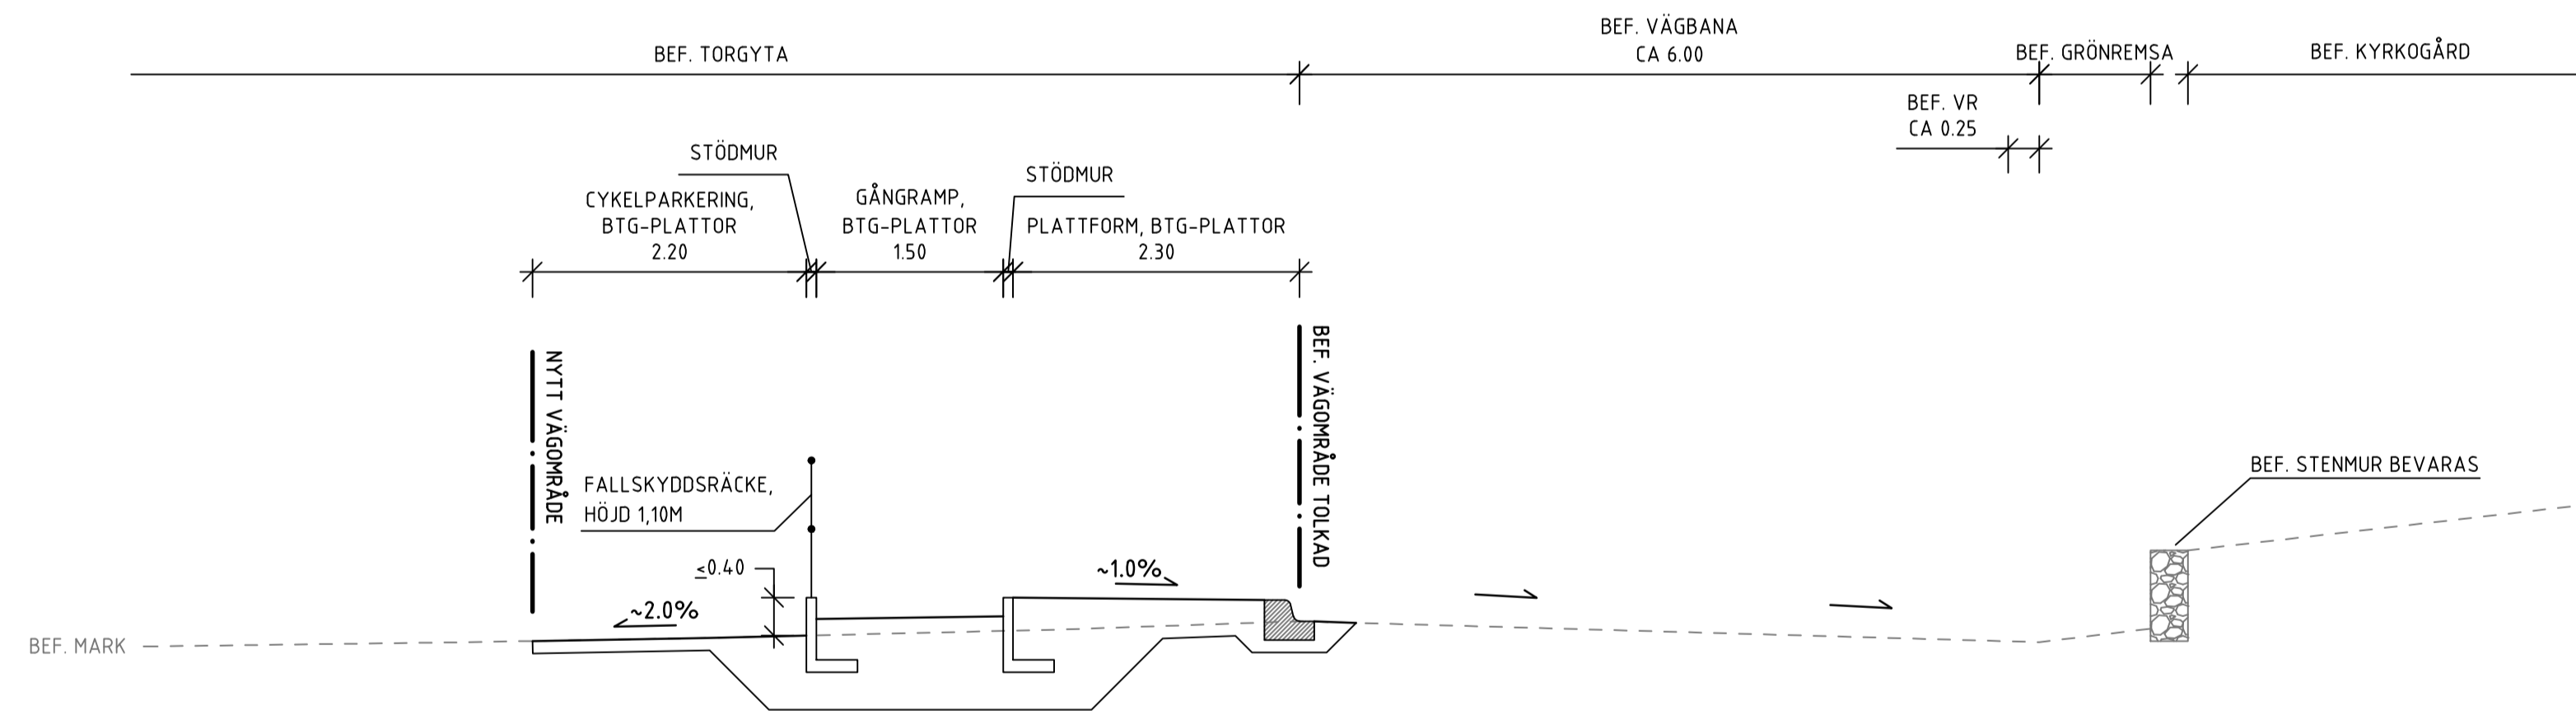

TYP AV PLAN		VÄGPLAN	
GRANSKNINGSSTATUS / SYFTE			
HANDLINGSTYP			
FASTSTÄLLESEHANDLING		LEVERANS / ÄNDRINGS-PM	
DATUM	2021-01-15		
OBJEKT	TILLGÄNGLIGHETS ANPASSNING HPL M-LÄN		
DELOMRÅDE / BANDEL	5 VÄG 949 TORNA HÄLLESTAD TORGET		
ANLÄGGNINGSDEL	01 VÄG/TUNNEL		
OBJEKTNUMMER / KM	166605	KONSTRUKTIONSNUMMER	
BESTÄLLARE	TRAFIKVERKET	LEVERANTÖR	
SKAPAD AV	M VALL	UPPDRAGSNUMMER	12707125
GODKÄND AV	C RANHED	AVDELNING	MALMÖ
RITNINGSTYP			
SEKTIONS-RITNING			
TEKNIKOMRÅDE / INNEHÅLL			
VÄGUTFORMNING OCH TRAFIK			
BESKRIVNING			
VÄG 949 TORNA HÄLLESTAD TORGET			
TYPSEKTION			
SKALA	1:50	FÖRMAT	A1
RITNINGSNUMMER	5 01 T 04 01	FÖRVALTNINGSNUMMER	
		BLAD	NÄSTA BLAD
			BET