



TECKENFÖRKLARING


FÖRESLAGEN GÅNG OCH CYKELVÄG
TVÄRGÅENDE MARKERING VAR 100:e m.
0/0, AVSER STARTPUNKT FÖR GÅNG- OCH CYKELVÄGEN.
1/0, AVSER EN MARKERING SOM VISAR LÄGE 1,0 KM FRÅN
STARTEN.

- FÖRESLAGEN ALLMÄN VÄG MED RESTRIKTIONER

HÄNVISNING TILL ILLUSTRATIONSKARTOR
ILLUSTRATIONSKARTOR, 7 STYCKEN, ÄR NUMRERADE
101T0501--101T0507.
-XX ÄR ETT LÖPNUMMER SOM HÄNVISAR TILL
ILLUSTRATIONSKARTA NR 101T05XX.

COORDINATSYSTEM

SYSTEM I PLAN: SWEREF 99 21 45
SYSTEM I HÖJD: RH2000

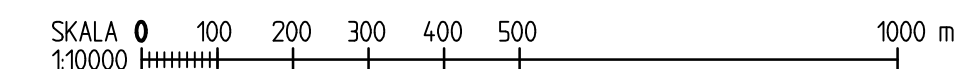

TYP AV PLAN			
VÄGPLAN			
GRANSKNINGSSTATUS / SYFTE			
HANDLINGSTYP			
DATUM 2020-06-23		LEVERANS / ÄNDRINGS PM	
OBJEKT E4 GC-VÄG ÖJEBYN-NORRFJÄRDEN			
DELOMRÅDE / BANDEL BOVIKEN - BERTNÄS			
ANLÄGGNINGSDÄL GC-VÄG			
OBJEKTNUMMER / KM 166166		KONSTRUKTIONSNUMMER	
BESTÄLLARE  TRAFIKVERKET		LEVERANTÖR SWECO 	
SKAPAD AV MATS VESTERLUND		UPPRAGSNUMMER 12707533	
GODKÄND AV ROBERT JARNELAND		ÄDELNING CIVIL	
RITNINGSTYP PLANRITNING			
TEKNIKOMRÅDE / INNEHÅLL T / VÄGUTFORMNING OCH TRAFIK			
BESKRIVNING ÖVERSIKTSKARTA KM 0/000 - 3/415			
SKALA 1:10 000	FORMAT A1	FÖRVALTNINGSNUMMER	
RITNINGSNUMMER 1 01 T 01 01	BLAD	NÄSTA BLAD	BET

REF.	MODEL	DO	9501	2020-06-22	12.24	72.1245	72.5	13.55 TF	2019-10-30	07.33
	MODEL	1001002		2020-06-22	13.14	72.1245	72.5 <td>13.55 TF</td> <td>2019-10-30 <td>07.33</td> </td>	13.55 TF	2019-10-30 <td>07.33</td>	07.33
	MODEL	1001003		2020-05-18	10.27	72.1245	72.5 <td>13.55 TF</td> <td>2019-10-30 <td>07.33</td> </td>	13.55 TF	2019-10-30 <td>07.33</td>	07.33
	MODEL	1001001		2020-06-22	13.04	72.1245	72.5 <td>13.55 TF</td> <td>2019-10-30 <td>07.33</td> </td>	13.55 TF	2019-10-30 <td>07.33</td>	07.33
	MODEL	1001001		2020-06-22	13.04	72.1245	72.5 <td>13.55 TF</td> <td>2019-10-30 <td>07.33</td> </td>	13.55 TF	2019-10-30 <td>07.33</td>	07.33
	MODEL	1001001		2020-06-22	13.04	72.1245	72.5 <td>13.55 TF</td> <td>2019-10-30 <td>07.33</td> </td>	13.55 TF	2019-10-30 <td>07.33</td>	07.33

Shipping: P: +224-74-32707533; 0000-36-CA0NVP-SN-VN-TN; 06N1010101dwo Skopad av: Vesterlund, Mats 2020-06-22 13:20