

KOORDINATSYSTEM  
 SYSTEM I PLAN: SWEREF 99 13 30  
 SYSTEM I HÖJD: RH 2000

**TECKENFÖRKLARING**

- NY VÄG ELLER BREDDNING AV BEFINTLIG VÄG, VÄGBANEMÅTT MED LANGDMÄTNING OCH HÖJDSÄTTNING
- INDRAGNING AV VÄG FRÅN ALLMÄNT UNDERHÅLL
- EJ DIREKTANSLUTNING TILL VÄG 19
- ANSLUTNING TILL VÄG 19 MED ENBART HÖGERSVÄNG
- ANTAL KÖRFÄLT OCH DESS RIKTNING
- VILTUTHOPP/FAUNAPASSAGE I PLAN
- FLÖDESRIKTNING FÖR DIKE SAMT YTAVRINNING AV DAGVATTEN
- NY TRUMMA
- NY DAGVATTENLEDNING / BRUNN
- NY DRÄNERINGSLEDNING
- NYTT MITTRÄCKE
- NYTT SIDORÄCKE
- NYTT FAUNASTÄNGSEL
- NYTT BULLERPLANK
- NY STÖDMUR
- NY SKYDDSSKÄRM
- FASTIGHETSGRÄNS
- TRAKTGRÄNS
- KVARTERSTRAKTGRÄNS
- KOMMUNGRÄNS
- 1:12 FASTIGHETSBETECKNING
- BEF. BYGGNADER
- HÖJDKURVOR MED HÖJDANGIVELSER
- \* ÄGOSLAG, ÅKER
  - \* ÄGOSLAG, BARRSKOG
  - \* FÖRNLÄMNING
  - \* ÄGOSLAG, SANKMARK
  - \* ÄGOSLAG, BLANDSKOG
  - \* ÄGOSLAG, BARRTÄRD
- BEF. VATTENDRAG
- BEF. ELLEDNING I MARK
- BEF. ELLEDNING I LUFTEN
- BEF. FIBERLEDNING I MARK
- BEF. TELELEDNING
- BEF. DAGVATTENLEDNING
- BEF. SPILLVATTENLEDNING
- BEF. VATTENLEDNING
- BEF. VÄGRÄCKE
- BEF. VÄGTRUMMA

**VÄGPLAN**

GRANSKNINGSSTATUS / SYFTE

**GRANSKNINGSHANDLING**

DATUM: 2018-12-17 LEVERANS / ÄNDRINGS-PM

OBJEKT: VÄG 19

DELOMRÅDE / BANDEL: KRISTIANSTAD - BROBY

ANLÄGGNINGDEL: BJÄRLÖV-BROBY

OBJEKTNUMMER / KM: 01 - VÄG 19

LEVERANTÖR: TRAFIKVERKET TYRÉNS

SKAPAD AV: D.NILSSON UPPDRAGSNUMMER: 263630

GODKÄND AV: P.SJÖGREN AVDELNING: VÄG - MARK



RITNINGSTYP: PLAN

TEKNIKOMRÅDE / INNEHÅLL: VÄGUTFORMNING OCH TRAFIK

BESKRIVNING: ILLUSTRATIONSKARTA KM 3/680 - 4/940

SKALA: 1:2000 FÖRVALTNINGSNUMMER: A1

RITNINGNUMMER: 1 01 T 05 04

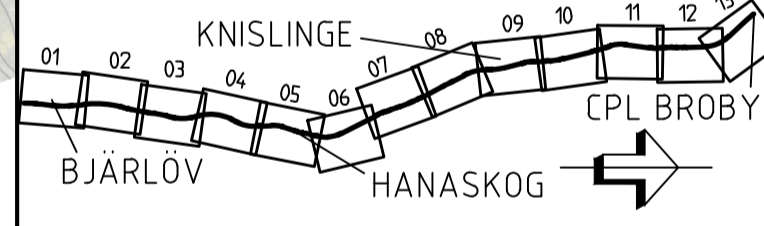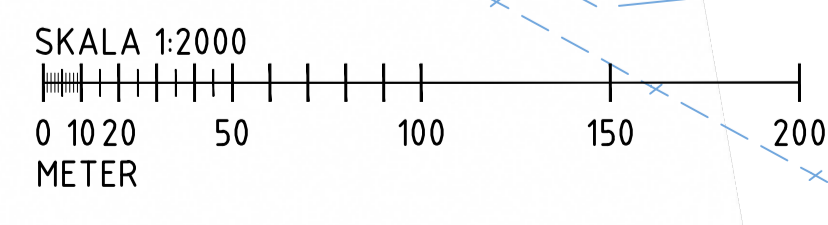

1:1 6:1  
2:1 7:1  
3:1 8:1 11:1  
4:1 9:1 12:1  
5:1 10:1

1:1 6:1  
2:1 7:1 11:1  
3:1 8:1 12:1  
4:1 9:1  
5:1 10:1

BEFINTLIG VÄG 19 GÖRS OM TILL GC-TRAFIK  
3 m BREDD GÅNG OCH CYKELVÄG