

**KOORDINATSYSTEM**  
 SYSTEM I PLAN: SWEREF 99 13 30  
 SYSTEM I HÖJD: RH 2000

**TECKENFÖRKLARING**

- NY VÄG ELLER BREDDNING AV BEFINTLIG VÄG, VÄGBANER MED LANGMÄTNING OCH HÖJDSÄTTNING
- INDRAGNING AV VÄG FRÅN ALLMÄNT UNDERHÅLL
- EJ DIREKTANSLUTNING TILL VÄG 19
- ANSLUTNING TILL VÄG 19 MED ENBART HÖGERSVANG
- ANTAL KÖRFÄLT OCH DESS RIKTNING
- VILTUTHOPP/FAUNAPASSAGE I PLAN
- FLÖDESRIKTNING FÖR DIKE SAMT YTAVRINNING AV DAGVATTEN
- NY TRUMMA
- NY DAGVATTENLEDNING / BRUNN
- NY DRÄNERINGSLEDNING
- NYTT MITTRÄCKE
- NYTT SIDORÄCKE
- NYTT FAUNASTÄNGSEL
- NYTT BULLERPLANK
- NY STÖDMUR
- NY SKYDDSSKÄRM
- FASTIGHETSGRÄNS
- TRAKTGRÄNS
- KVARTERSTRAKTGRÄNS
- KOMMUNGRÄNS

- 1:12 FASTIGHETSBETECKNING
- BEF. BYGGNADER
- HÖJDKURVOR MED HÖJDANGIVELSER
- ÅGOSLAG, ÅKER
- ÅGOSLAG, BARRSKOG
- ÅGOSLAG, SANKMARK
- ÅGOSLAG, BLANDSKOG
- ÅGOSLAG, BARRTÅRD
- BEF. VATTENDRAG
- BEF. ELLEDNING I MARK
- BEF. ELLEDNING I LUFTEN
- BEF. FIBERLEDNING I MARK
- BEF. TELELEDNING
- BEF. DAGVATTENLEDNING
- BEF. SPILLVATTENLEDNING
- BEF. VATTENLEDNING
- BEF. VÄGRÄCKE
- BEF. VÄGRUMMA

**VÄGPLAN**

GRANSKNINGSSTATUS / SYFTE

HANDLINGSTYP  
**GRANSKNINGSHANDLING**

DATUM  
 2018-12-17

OBJEKT  
**VÄG 19**

DELOMRÅDE / BANDEL  
**KRISTIANSTAD - BROBY**

ANLÄGGNINGDEL  
**01 - VÄG 19**

OBJEKTNUMMER / KM  
 144215

BESTÄLLARE  
**TRAFIKVERKET**

LEVERANTÖR  
**TYRÉNS**

SKAPAD AV  
 D.NILSSON

UPPDRAGSNUMMER  
 263630

GODKÄND AV  
 P.SJÖGREN

AVDELNING  
 VÄG - MARK

RITNINGSTYP  
**PLAN**

TEKNIKOMRÅDE / INNEHÅLL  
**VÄGUTFORMNING OCH TRAFIK**

BESKRIVNING  
 ILLUSTRATIONSKARTA  
 KM 8/720 - 9/980

SKALA  
 1:2000

FORMAT  
 A1


FÖRVALTNINGSNUMMER

BLAD

NÄSTA BLAD

BIT

RITNINGNUMMER  
 1 01 T 05 08

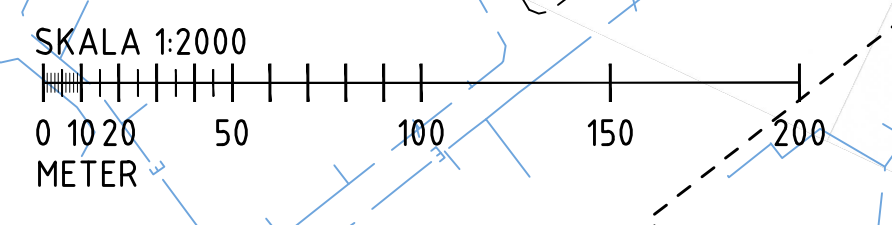

OSBY →  
 ← KRISTIANSTAD

