



TECKENFÖRKLARING

- GRÄNS FÖR VÄGPLAN
- GRÄNS FÖR VÄGOMRÅDE
- AVGRÄNSNINGAR MELLAN
- OLIKA TYPER AV MARKANSPRÅK
- NYTT VÄGOMRÅDE MED VÄGRÄTT

T1 - T3

TILLFÄLLIG NYTTJANDERÄTT

- T1 - ARBETSOMRÅDE
- T2 - ETABLERINGS- OCH UPPLAGSYTA
- T3 - TILLFÄLLIG OMLEDNING AV TRAFIK VID TRUMBYTE

SAMTLIGA TILLFÄLLIGA NYTTJANDERÄTTER SKA GÄLLA UNDER BYGGTIDEN DOCK LÄNGST 6 MÅN EFTER SLUTBESIKTNINGEN

VERKSAMHETER/ÅTGÄRDER SOM UNDANTAS FRÅN FÖRBUD ENLIGT MILJÖBALKEN

- BIOTOPSKYDDAT ODLINGSRÖSE
- BIOTOPSKYDDAT DIKE

FÖRBUDEN SOM AVSER VERKSAMHET ELLER ÅTGÄRD INOM GENERELLT BIOTOPSKYDDSDOMRÅDE (7:11 2 ST.MB) GÄLLER INTE BYGGANDE AV ALLMÄN VÄG

FÖRBUDET MOT ÅTGÄRDER INOM STRANDSKYDDSDOMRÅDE (7:15 MB) GÄLLER INTE BYGGANDE AV ALLMÄN VÄG

SKYLDIGHETEN ATT GÖRA ANMÄLAN FÖR SAMRÅD ENLIGT 12:6 MB GÄLLER INTE FÖR DE VERKSAMHETER OCH ÅTGÄRDER SOM BEHÖVS FÖR ATT BYGGA VÄGEN SOM FASTSTÄLLS OCH INGÅR I VÄGOMRÅDE FÖR ALLMÄN VÄG ELLER OMRÅDE FÖR NYTTJANDERÄTT


SKYDDÅTGÄRDER OCH FÖRSIKTIGHETSMÅTT

- MARKERING ELLER AVGRÄNSNING AV SKYDDÅTGÄRDER OCH FÖRSIKTIGHETSMÅTT

- SK1 - GRUNDVATTENSKYDD, TÄTSKIKT
- SK2 - GRUNDVATTENSKYDD, VÄGRÄCKE

ÖVRIGA BETECKNINGAR PÅ PLANKARTAN

- 0/000 LÄNGDMÄTNING
- VÄGKANT
- FASTIGHETSGRÄNS
- TRAKTGRÄNS
- VATTENDRAG (SJÄLSÖÄN)

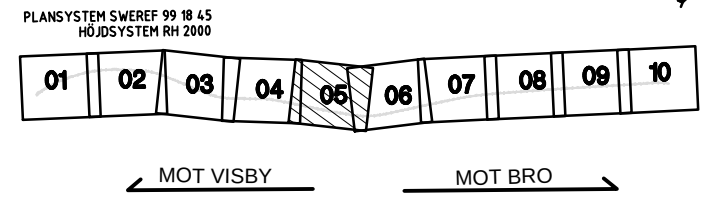

VÄGPLAN

GRANSKNINGSSTATUS / SYFTE

SAMRÅDSHANDLING

DATUM 2026-09-25

LEVERANS / ÄNDRINGS-PM

VÄG 148 VATTENSKYDD SKOGSHOLM

DELOMRÅDE / BANDEL SKOGSHOLM

ANLÄGGNINGSDEL VÄG 148

OBJEKTNUMMER / KM 189083

KONSTRUKTIONNUMMER

BESTÄLLARE

LEVERANTÖR

TRAFIKVERKET

SKAPAD AV K. KALE

UPPDRAGSGNUMMER 10391712

GODKÄND AV KARL-OSKAR WICKSELL

AVDELNING

RITNINGSTYP PLAN

TEKNIKOMRÅDE / INNEHÅLL VÄGUTFORMNING OCH TRAFIK

BESKRIVNING PLANKARTA

KM 2/350 - 2/930

SKALA 1:1000

FORMAT A1

FÖRVALTNINGSNUMMER

RITNINGSGNUMMER 101T0205

BLAD 5

NÄSTA BLAD 6

BET

