



TECKENFÖRKLARING

GRÄNS FÖR VÄGPLAN

GRÄNS FÖR NY VÄGRÄTT

GRÄNS FÖR TILLFÄLLIG NYTTJÄNDERÄTT

GRÄNS FÖR BEFINTLIGT VÄGOMRÅDE

BIOTOPSKYDDAT ODLINGSRÖSE

BIOTOPSKYDDAT DIKE

LÄNGDMÄTNING

FASTIGHETSGRÄNS

TRAKTGRÄNS

FÖRNLÄMNING

VATTENDRAG (SÄLSÖÄN)

RÄCKE

FLÖDESPIL

VÄGKANT


KANTSTEN

TÄT DUK

INFILTRATIONSDIKE

BREDDAD VÄG FÖR CYKELMÖJLIGHET

MAGASIN

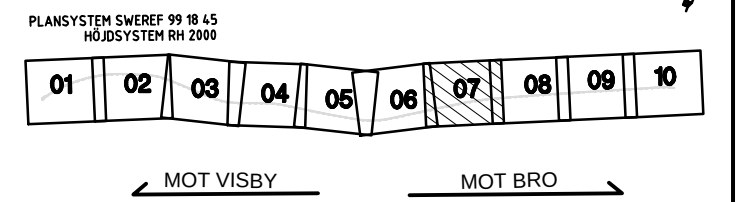

TYP AV PLAN

VÄGPLAN

GRANSKNINGSSTATUS / SYFTE

HANDLINGSTYP

SAMRÅDSHANDLING

DATUM

2026-09-25

LEVERANS / ÄNDRINGS-PM

OBJEKT

VÄG 148

DELOMRÅDE / BANDEL

VATTENSKYDD SKOGSHOLM

ANLÄGGNINGSDEL

VÄG 148

OBJEKTNUMMER / KM

189083

KONSTRUKTIONNUMMER

BESTÄLLARE

TRAFIKVERKET

LEVERANTÖR

WSP

SKAPAD AV

K. KALE

UPPDRAGSNUMMER

10391712

GODKÄND AV

KARL-OSKAR WICKSELL

ÄNDRING

RITNINGSTYP

PLAN

TEKNIKOMRÅDE / INNEHÅLL

VÄGUTFORMNING OCH TRAFIK

BESKRIVNING

ILLUSTRATIONSKARTA

KM 3/500 - 4/100

SKALA

1:1000

FORMAT

A1

FÖRVALTNINGSNUMMER

RITNINGNUMMER

101T0507

BLAD

7

NÄSTA BLAD

8

BET

