



TECKENFÖRKLARING

GRÄNS FÖR VÄGPLAN

GRÄNS FÖR NY VÄGRÄTT

GRÄNS FÖR TILLFÄLLIG NYTTJÄNDERÄTT

GRÄNS FÖR BEFINTLIGT VÄGOMRÅDE

BIOTOPSKYDDAT ODLINGSRÖSE

BIOTOPSKYDDAT DIKE

0/000

LÄNGDMÄTNING

FASTIGHETSGRÄNS

TRAKTGRÄNS

FORNLÄMNING

VATTENDRAG (SJÄLSÖÄN)

RÄCKE

FLÖDESPIL

VÄGKANT


KANTSTEN

TÄT DIK

INFILTRATIONSDIKE

BREDDAD VÄG FÖR CYKELMÖJLIGHET

MAGASIN

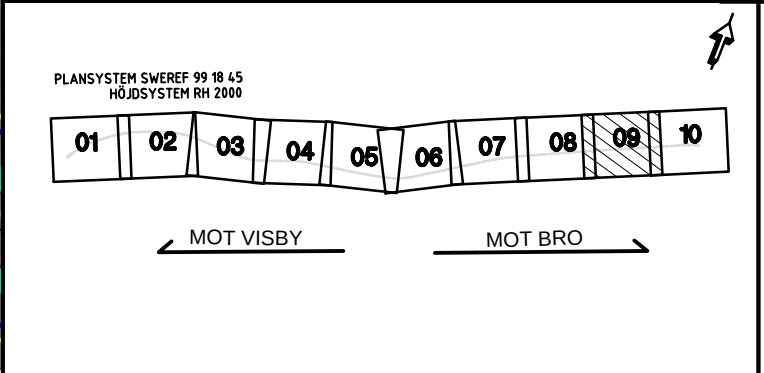

TYP AV PLAN

VÄGPLAN

GRANSKNINGSSTATUS / SYFTE

HANDLINGSTYP

SAMRÅDSHANDLING

DATUM

2026-09-25

LEVERANS / ÄNDRINGS-PM

OBJEKT

VÄG 148

DELOMRÅDE / BANDEL

VATTENSKYDD SKOGSHOLM

ANLÄGGNINGSDEL

VÄG 148

OBJEKTNUMMER / KM

189083

KONSTRUKTIONNUMMER

10391712

BESTÄLLARE

TRAFIKVERKET

LEVERANTÖR

wsp

SKAPAD AV

K. KALE

UPPDRAGSGRUPP

10391712

GODKÄND AV

KARL-OSKAR WICKSELL

AVDELNING

RITNINGSTYP

PLAN

TEKNIKOMRÅDE / INNEHÅLL

VÄGUTFORMNING OCH TRAFIK

BESKRIVNING

ILLUSTRATIONSKARTA

KM 4/680 - 5/260

SKALA

1:1000

FORMAT

A1

FÖRVALTNINGSNUMMER

RITNINGNUMMER

101T0509

BLAD

9

NÄSTA BLAD

10

BET