




TECKENFÖRKLARING
 DATUM ORTOFOTO: 2022-11
 DATUM FASTIGHETSKARTA: 2022-09-06
 KOORDINATSYSTEM: SWEREF 99 16 30, RH2000

- NYA ANLÄGGNINGAR**
- NY JÄRNVÄG MED LÄNGDMÄTNINGSSTRECK OCH LÄNGDANGIVELSE
 - BRO
 - ENTRÉBYGGNAD (TRAPPA OCH HISSARI)
 - BULLERSKYDDSSKÄRM
 - BULLERSKYDDSSKÄRM MED FÖRHÖJD PANEL
 - PERSONSKYDDSTÄNGSEL
 - VILTSTÄNGSEL
 - VÄGRÄCKE
 - DIKE/DAMM
 - BÄCK, DIKE
 - NY JÄRNVÄG MED SLANT
 - NY ALLMÄN VÄG MED LÄNGDMÄTNINGSSTRECK OCH LÄNGDANGIVELSE
 - BULLERSKYDDSVALL
 - NY JÄRNVÄGSMARK MED SERVITUTSRÄTT
 - TILLFÄLLIG NYTTJÄNDERÄTT

- BEFINTLIGA GRÄNSER**
- TRAKTGRÄNS
 - FASTIGHETSGRÄNS
 - FASTIGHETSBEITENING
 - BEFINTLIGT SPÅR
 - BEFINTLIG VÄG
 - BEFINTLIGT DIKE

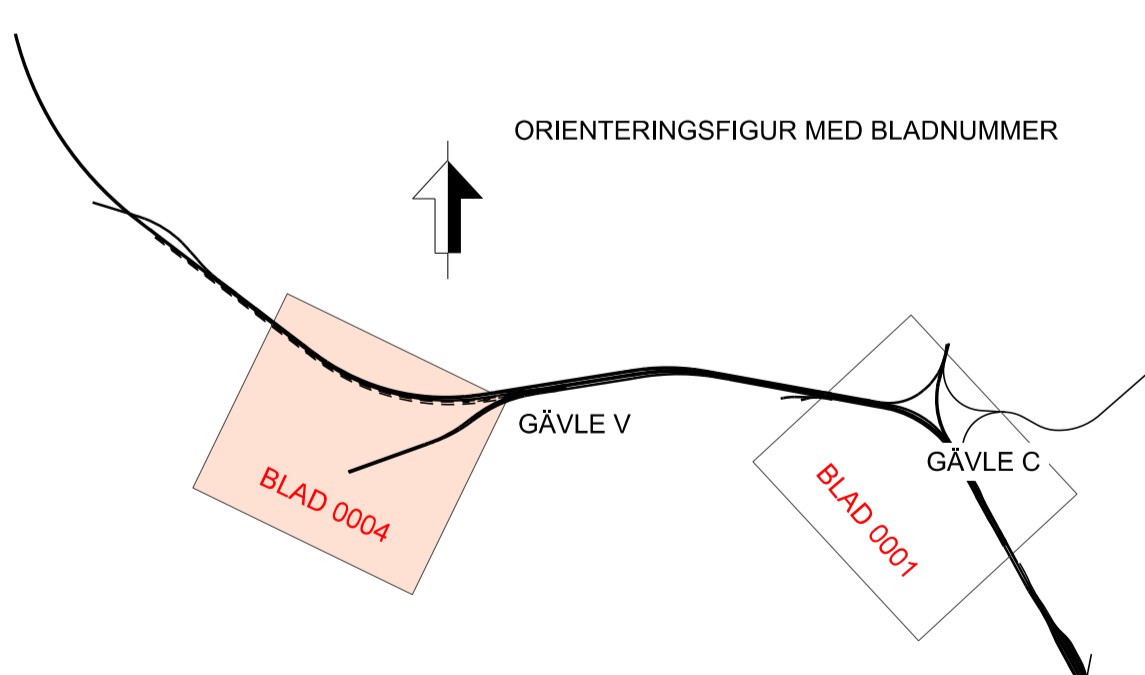

0 50 100
 SKALA 1:2000

Detta ritning är Trafikverkets egendom. Allt obehörigt
 beaktande av rättsliga bestämmelser enligt lag
 TRAFIKVERKET

TYP AV PLAN		JÄRNVÄGSPLAN	
LEVERANTÖR	SWECO	AVDELNING	SWECO
TEKNIKPRÖVADE	LEVERANS/ÄNDRINGS-PM	LEVERANS/ÄNDRINGS-PM	TEKNIKPRÖVADE
SKAPAD AV	SWECO/SEALKH	UPPDRAGSNUMMER	300134-08-003
GRANSKAD AV	SWECO/SEOHEL	KONSTRUKTIONSNUMMER	
GRANSKAD AV	SWECO/SETTAA	GRANSNINGSTATUS / SYFTE	PRELIMINÄR
SKALA	1:2000	HANDRETTSTYP	SAMRÅDSHANDLING
SKALA	1:2000	ANLÄGGNINGSTYP	ANLÄGGNINGSTYP
SKALA	1:2000	KLONTERMETER	117+200 - 118+100
SKALA	1:2000	BANDEL	235
SKALA	1:2000	RITINGSNUMMER	GKK01-00-320-01-117-118
SKALA	1:2000	BLAD	0004
SKALA	1:2000	NÄSTA BLAD	0005
SKALA	1:2000	ANDR.	