




**TECKENFÖRKLARING**  
 DATUM GRUNDKARTA: 2026-01  
 DATUM FASTIGHETS KARTA: 2026-01  
 KOORDINATSYSTEM: SWEREF 99 13 30. RH2000  
 DATUM ORTOFOTO: 2025-04

- NYA ANLÄGGNINGAR**
- NY JÄRNVÄG MED LÄNGDMÄTNINGSSTRECK OCH LÄNGDANGIVELSE
  - NY VÄXEL
  - NY BRO
  - ANNAN ANLÄGGNING (TEKNIKHUS, MELLANBLOCKSKIOSKI)
  - STÄNGSEL
  - NY JÄRNVÄG MED SLANT
  - NY SERVICEVÄG
  - NY DIKESBOTTEN SERVICEVÄG/JÄRNVÄG

- ÖVRIGT**
- BEFINTLIGT DIKE ELLER BÄCK
  - BEFINTLIG JÄRNVÄG MED LÄNGDMÄTNINGSSTRECK OCH LÄNGDANGIVELSE

- BEFINTLIGA GRÄNSER**
- TRAKTGRÄNS
  - FASTIGHETSGRÄNS

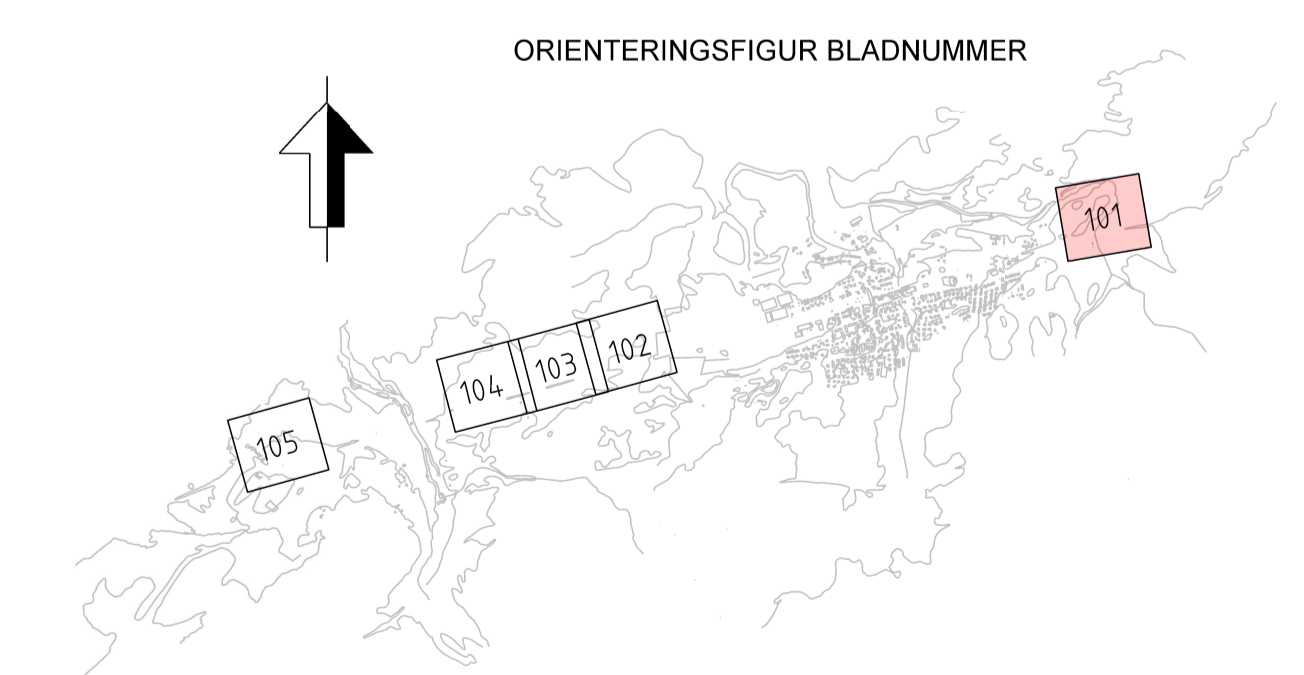

Detta ritning är Trafikverkets ansvar. Allt oöversiktligt byggande av minnen beror på eget lag TRAFIKVERKET

<b>Järnvägsplan</b> Floby förbigångsspår		Illustrationskarta	
LEVERANTÖR <b>SWECO</b> Tel: 08-695 60 00 www.sweco.se	ANVÄLLNING UPPDRAGSNUMMER 30077128	LEVERANS/ÄNDRING-PM KONSTRUKTIONSNUMMER	TEKNIKOMRÅDE GRÄNSSTATUS / SYFTE
SKAPAD AV Sweco/Sevoma	TRAFIKVERKET	HANDELSSTYP	ANLÄGGNINGSTYP
GRANSKAD AV Sweco/Sevca	SWECO/SEVOMA	FÄRHÄT 101	RITINGSNUMMER PROJEKT 185271-10GR-110-101
FÖRKLÄD AV Sweco/Sewigr	DATUM 2026-02-06	SKALA 1:1000	RITINGSNUMMER FÖRVALTNING 101
\\SESTOAST76\sv...working\53830\583564_9\185271-10GR-110-101.dgn		2026-02-04 17:01:00	SESTOAST76