




TECKENFÖRKLARING  
 DATUM GRUNDKARTA: 2026-01  
 DATUM FASTIGHETS KARTA: 2026-01  
 KOORDINATSYSTEM: SWEREF 99 13 30. RH2000  
 DATUM ORTOFOTO: 2025-04

- NYA ANLÄGGNINGAR**
- NY JÄRNVÄG MED LÄNGDMÄTNINGSSTRECK OCH LÄNGDANGIVELSE
  - NY VÄXEL
  - NY BRO
  - ANNAN ANLÄGGNING (TEKNIKBYGGNAD, MELLANBLOCKSKIOSK)
  - STÄNGSEL
  - NY JÄRNVÄG MED SLANT
  - NY SERVICEVÄG
  - NY DIKESBOTTEN SERVICEVÄG/JÄRNVÄG
- ÖVRIGT**
- BEFINTLIGT DIKE ELLER BÄCK
  - BEFINTLIG JÄRNVÄG MED LÄNGDMÄTNINGSSTRECK OCH LÄNGDANGIVELSE
- BEFINTLIGA GRÄNSER**
- TRAKTGRÄNS
  - FASTIGHETSGRÄNS

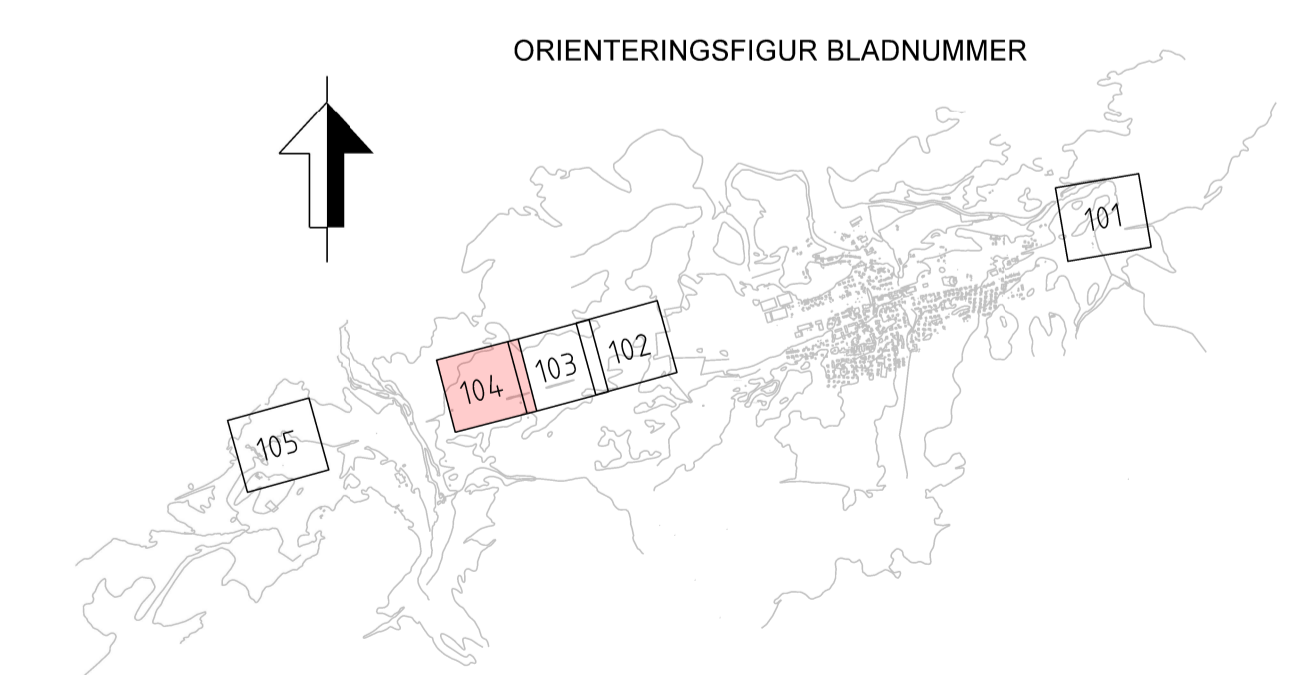

Den här ritning är Trafikverkets ansvar. Alla obehöriga bebyggelser eller andra bostäder enligt lag, trafikverket

TYP AV PLAN		Järnvägsplan	
LEVERANTÖR	AVDELNING	LEVERANS/ÄNDRINGS-PM	TEKNIKGRÄDE
<b>SWECO</b>	Tel 08-695 60 00 www.sweco.se	UPPRÄGGSNUMMER 30077128	KONSTRUKTIONSNUMMER
<b>TRAFIKVERKET</b>		GRANSKINGSSTATUS / SYFTE	
SKAPAD AV Sweco/Sevama	GRANSKAD AV Sweco/Sevca	ANLÄGGNINGSTYP	
TEKNIKAV Sweco/Sewig	DATUM 2026-02-06	SKALA 1:1000	FORMAT A1
ILLUSTRATIONSKARTA		RITINGSNUMMER FÖRVALTNING	
FLOBY FÖRBIGANGSSPÅR		BLAD 104	NÄSTA BLAD 105
185271-10GR-110-104		ANDR.	
\\SEST045716\cvs_worningar\53830\583584_14\185271-10GR-110-104.dgn		2026-02-04 17:01:47	
SEST045716		SEST045716	