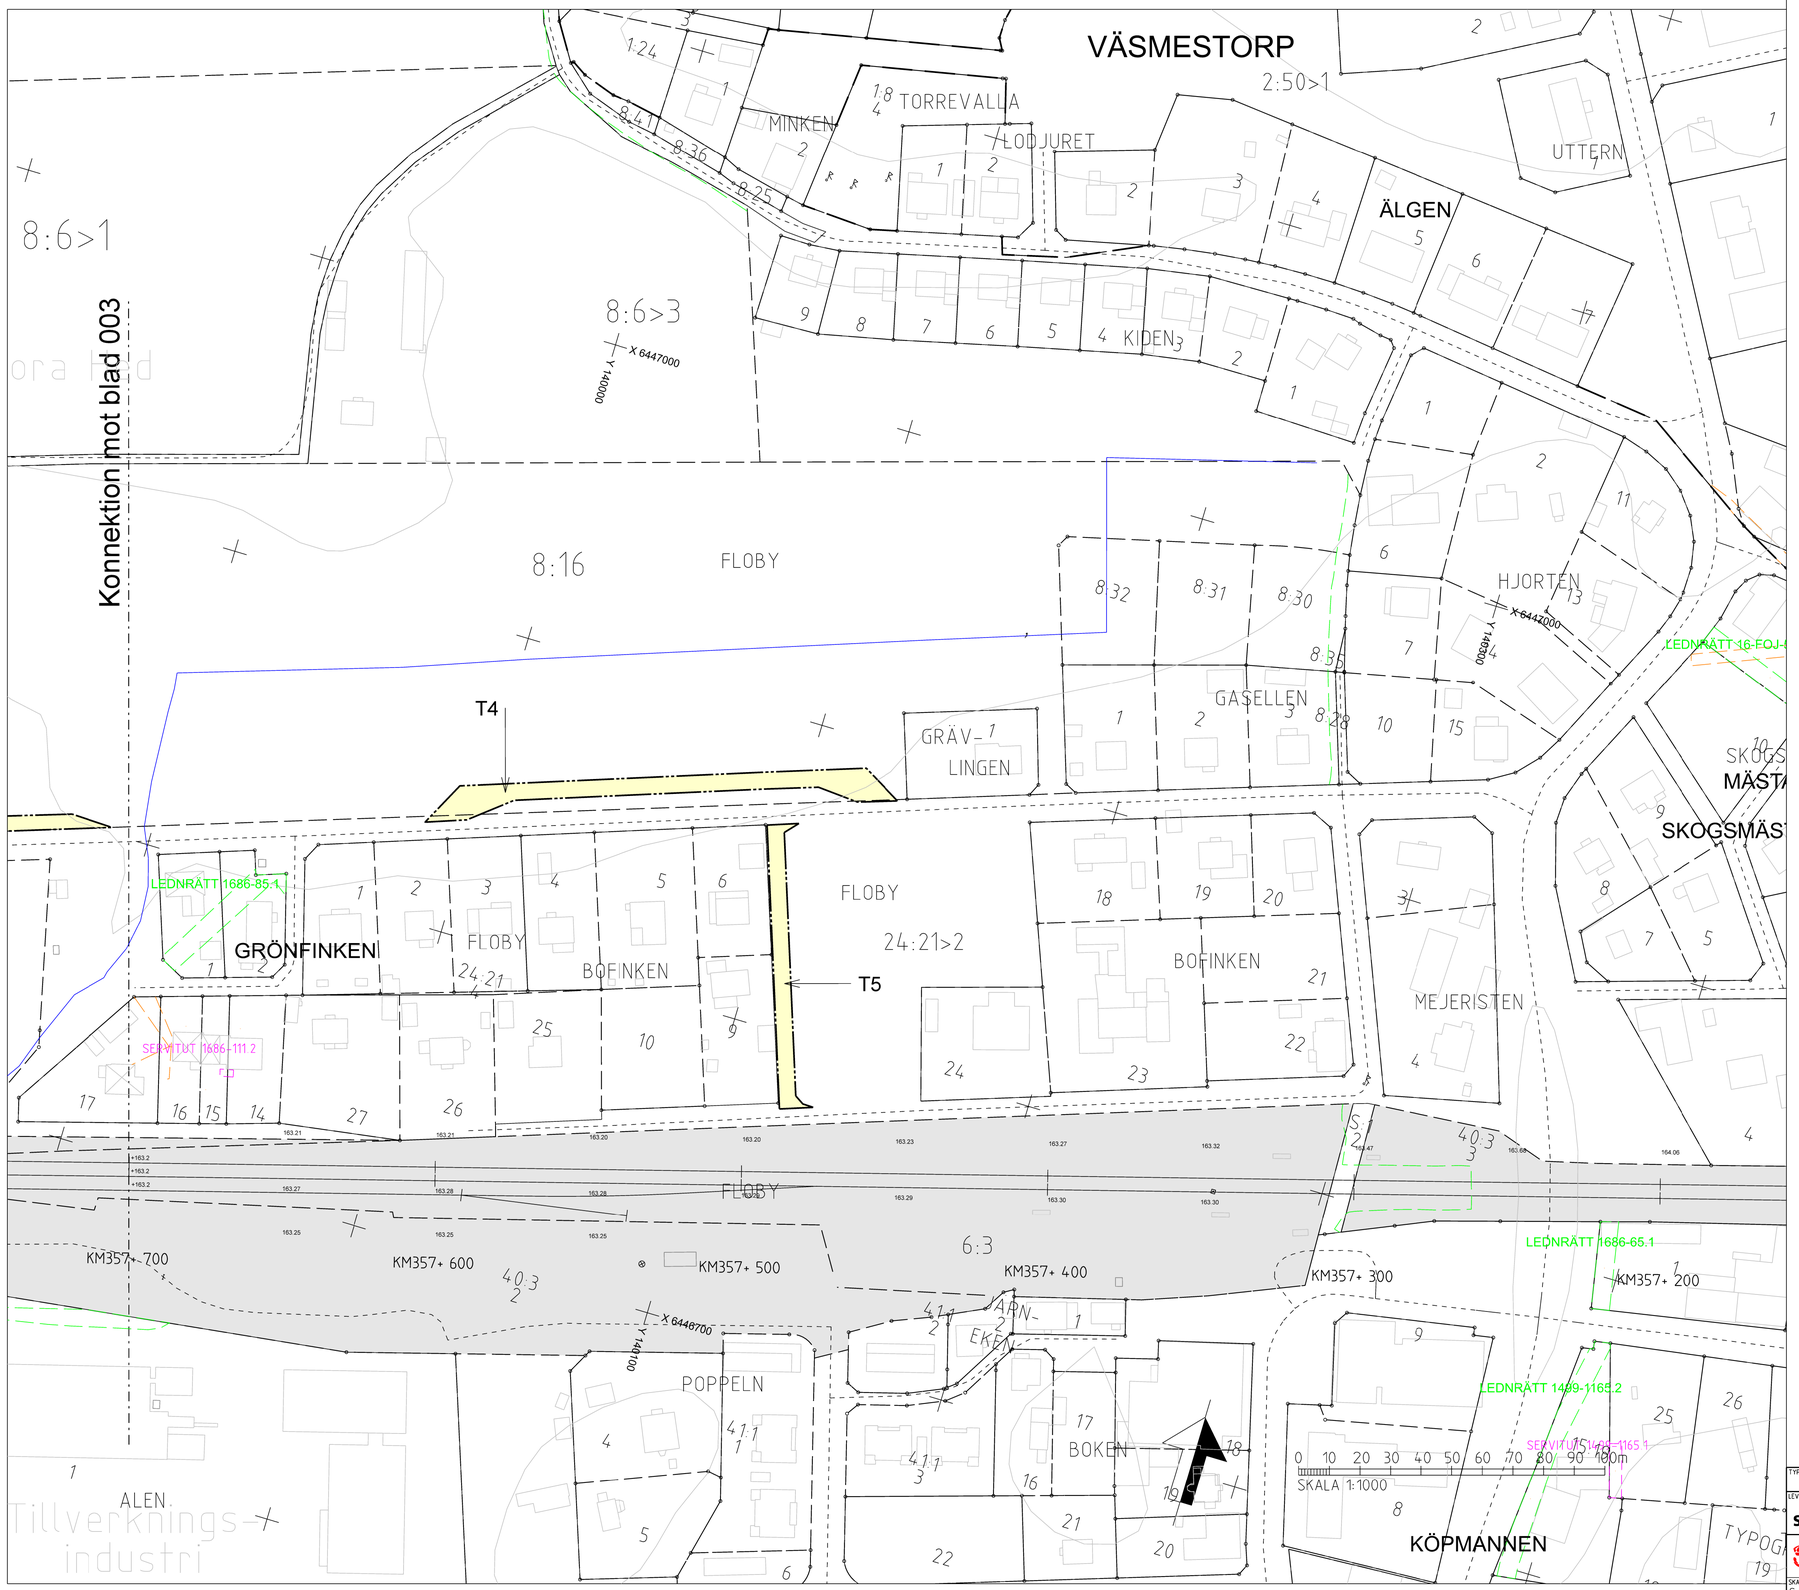

Denna ritning är Trafikverkets egendom. Allt obehörigt begagnande av ritningen bevakas enligt lag.
TRAFIKVERKET

TECKENFÖRKLARING

DATUM GRUNDKARTA: 2026-01
DATUM FASTIGHETSKARTA:2026-01
KOORDINATSYSTEM:SWEREF 99 13 30, RH2000

NYA MARKANSPRÅK

- GRÄNS FÖR JÄRNVÄGSPLAN
- GRÄNS FÖR JÄRNVÄGSMARK
- AVGRÄNSNING MELLAN OLIKA TYPER AV MARKANSPRÅK
- J — NY JÄRNVÄGSMARK MED ÄGANDERÄTT
- Js — NY JÄRNVÄGSMARK MED SERVITUTSRÄTT
- Js1 / T — NY JÄRNVÄGSMARK MED SERVITUTSRÄTT OCH TILLFÄLLIG NYTTJANDERÄTT

Js1 - SERVICEVÄG

Js2 - TRÄDSÄKRING (SERVITUTET OMFATTAR ÄVEN RÄTT ATT UTANFÖR MARKERAT OMRÅDE AVVERKA DE TRÄD SOM KAN RISKERA JÄRNVÄGENS DRIFT)

- T — TILLFÄLLIG NYTTJANDERÄTT GÄLLER FRÅN BYGGSTART OCH TILL 6 MÅNADER EFTER GODKÄND SLUTBESIKTNING

T1 - ANLÄGGNINGSARBETE
T2 - UPPLAGS- OCH UPPSTÄLLNINGSYTA
T3 - ETABLERING
T4 - ARBETSVÄG
T5 - OMLEDNINGSVÄG

NYA ANLÄGGNINGAR

- +YYY.Ym / KMYYY+YYY — NY JÄRNVÄG, SPÄRMITT MED LÄNGDMÄTNINGSSTRECK OCH HÖJDSÄTTNING
- STÄNGSEL, MINST 2 METER ÖVER MARKYTA
- NYA VÄXLAR
- NY BRO

VERKSAMHETER/ÅTGÄRDER SOM UNDANTAS FRÅN FÖRBUD ENLIGT MILJÖBALKEN

Skyldigheten att göra anmälan för samråd enligt 12:6 Miljöbalken gäller inte för de verksamheter och åtgärder som behövs för att bygga vägen/järnvägen och som fastställts och ingår i vägområde för allmän väg/järnvägsmark eller område för tillfällig nyttjanderätt.

ÖVRIGA BETECKNINGAR PÅ PLANKARTAN

BEFINTLIGT
- TRAFIKVERKETS FASTIGHET FÖR JÄRNVÄGSÄNDAMÅL
- TRAKTGRÄNS
- FASTIGHETSGRÄNS
- VÄGMITT
- +YYY.Y / KMYYY.YYY — BEFINTLIGT SPÅR
- BÄCK, DIKE
- HÖJDKURVA, EKVIDISTANS 5 METER
- LEDNINGSRÄTT
- GRÄNS FÖR SERVITUT
- GRÄNS FÖR GEMENSAMHETS-ANLÄGGNING
- BOSTADSBYGGNAD
- ÖVRIGT BYGGNAD

ORIENTERINGSFIGUR BLADNUMMER

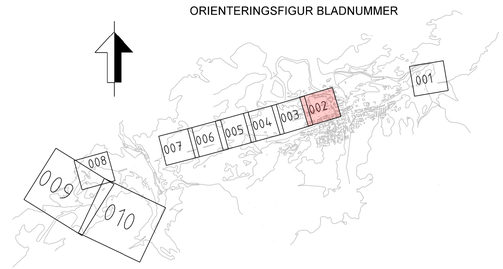

TYP AV PLAN: Järnvägsmark			
LEVERANTÖR: SWECO, Tel 08-695 60 00, www.sweco.se	AVDELNING	LEVERANS/ÄNDRINGS-PM	TEKNIKOMRÅDE
	UPPDRAGSNUMMER: 30077128	KONSTRUKTIONSNUMMER	GRANSKNINGSSTATUS / SYFTE: För granskning
TRAFIKVERKET	Floby förbigångsspår		HANDLINGSTYP: Granskningshandling
	Markanspråk		ANLÄGGNINGSTYP
SKAPAD AV: Sweco/Sevoma			KILOMETER-METER: 357+200 - 357+700
GRANSKAD AV: Sweco/Sesvca	Plankarta		BANDEL: 611
GODKÄND AV: Sweco/Sewigr	DATUM: 2026-02-06	SKALA: 1:1000	FORMAT: A1
RITNINGSNUMMER FÖRVALTNING		BLAD: 002	NÄSTA BLAD: 003
			ANDR.

\\SESTOAS716\ics_workingdir\538201\583584_75\185271-10GR-110-002.dgn 2026-02-04 16:18:10 SESTOAS716$