Denna ritning är Trafikverkets egendom. Allt obehörigt
begagnande av ritningen bevakas enligt lag.
TRAFIKVERKET

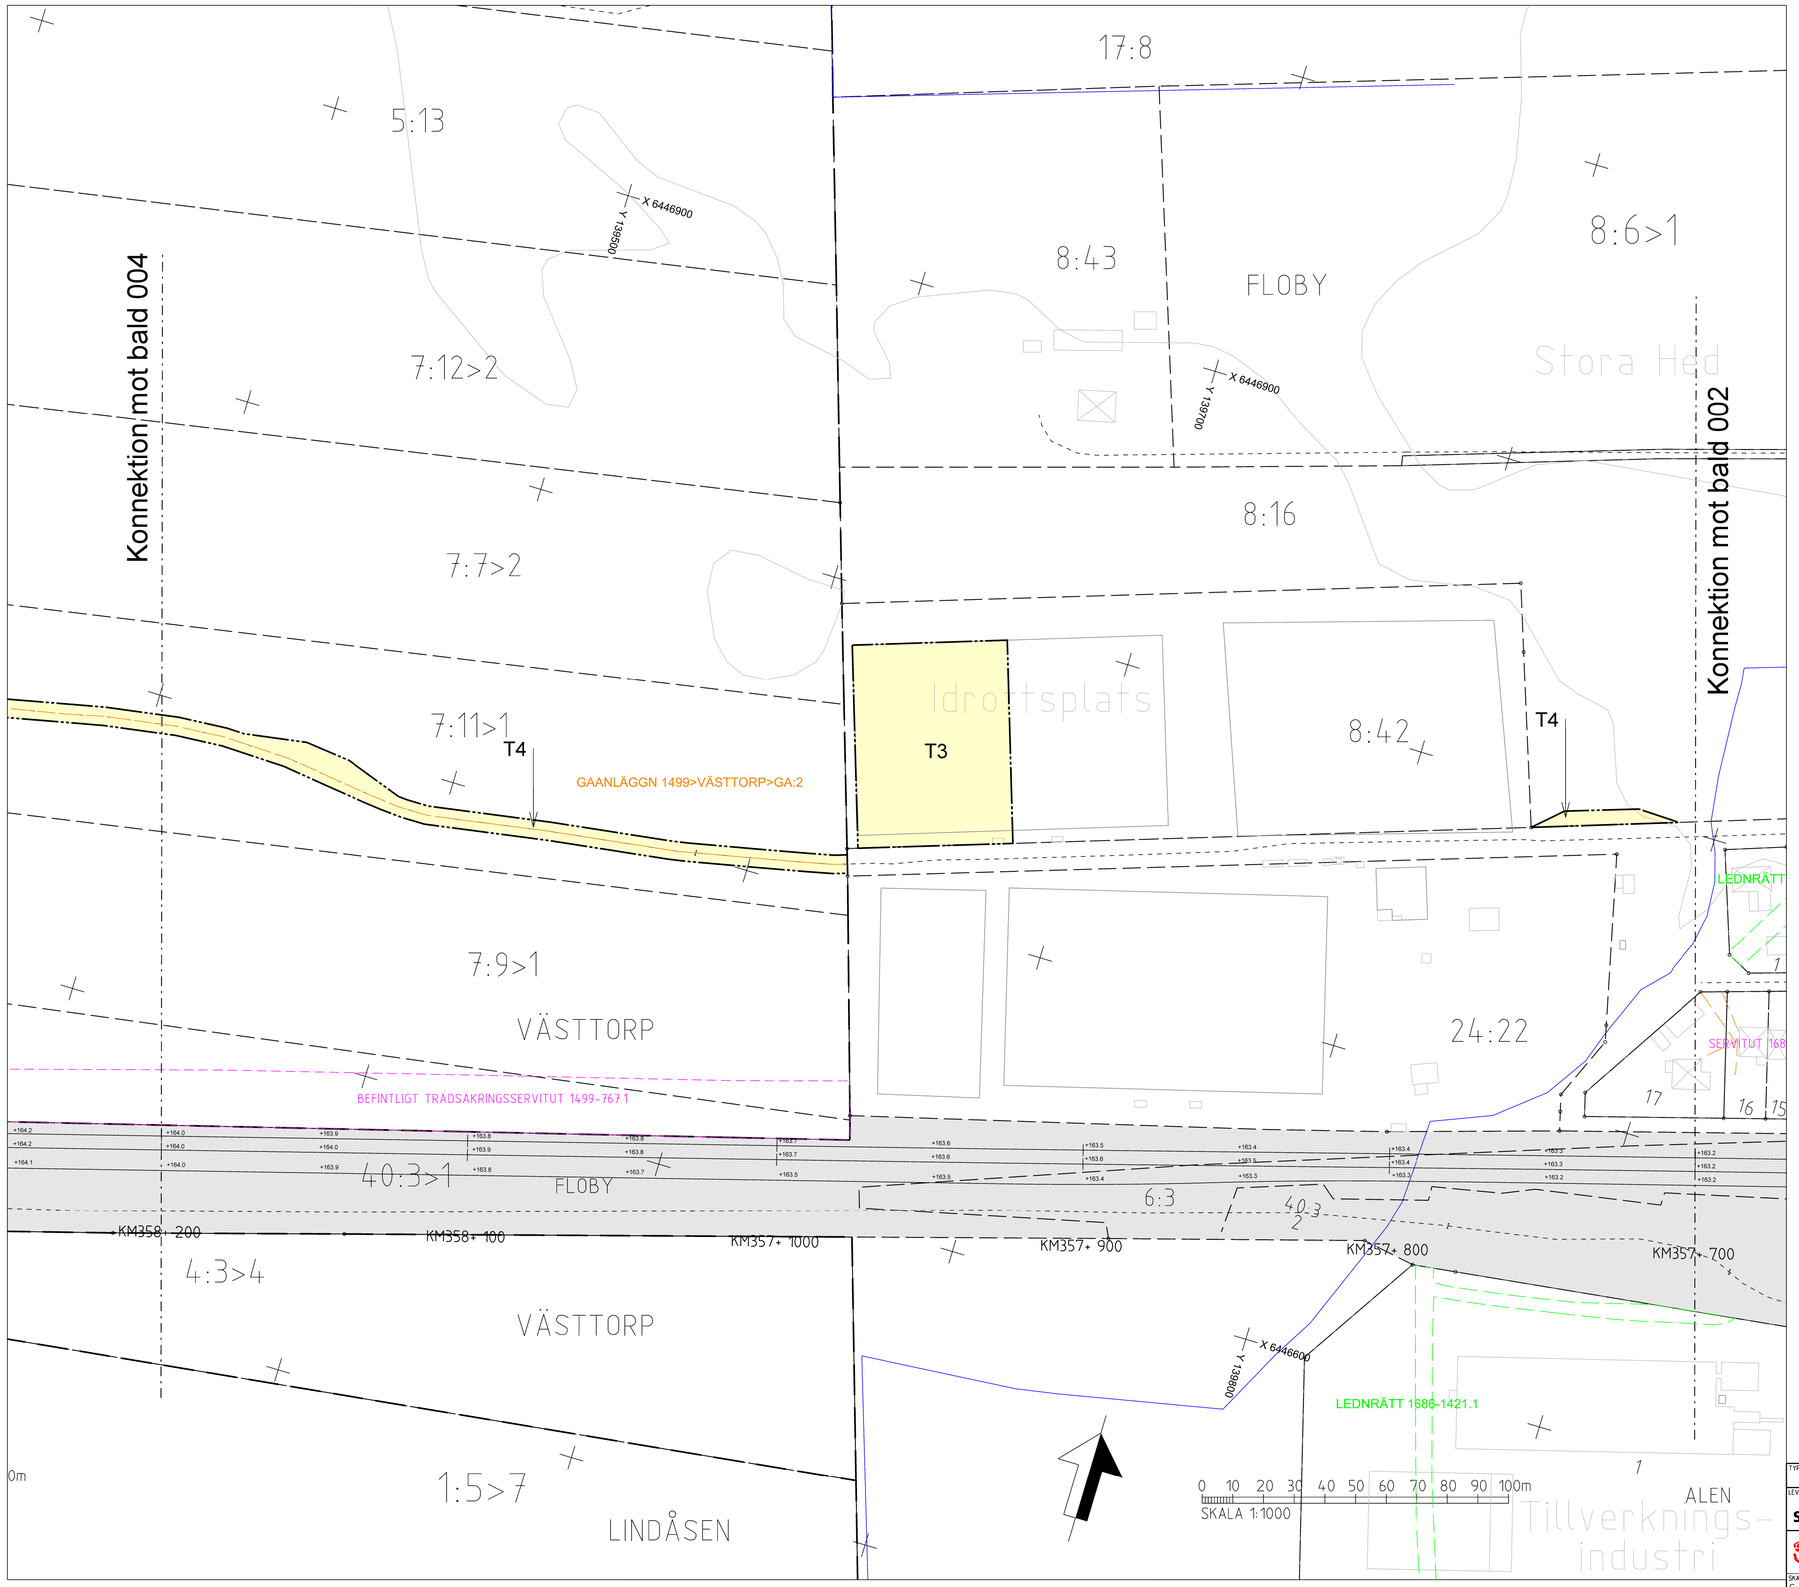

TECKENFÖRKLARING

DATUM GRUNDKARTA: 2026-01
DATUM FASTIGHETSKARTA:2026-01
KOORDINATSYSTEM:SWEREF 99 13 30, RH2000

NYA MARKANSPRÅK

- GRÄNS FÖR JÄRNVÄGSPLAN
- GRÄNS FÖR JÄRNVÄGSMARK
- AVGRÄNSNING MELLAN OLIKA TYPER AV MARKANSPRÅK
- J — NY JÄRNVÄGSMARK MED ÄGANDERÄTT
- Js — NY JÄRNVÄGSMARK MED SERVITUTSRÄTT
- Js1 / Js2 — NY JÄRNVÄGSMARK MED SERVITUTSRÄTT OCH TILLFÄLLIG NYTTJANDERÄTT

Js1 - SERVICEVÄG

Js2 - TRÄDSÄKRING (SERVITUTET OMFATTAR ÄVEN RÄTT ATT UTANFÖR MARKERAT OMRÅDE AVVERKA DE TRÄD SOM KAN RISKERA JÄRNVÄGENS DRIFT)

- T — TILLFÄLLIG NYTTJANDERÄTT GÄLLER FRÅN BYGGSTART OCH TILL 6 MÅNADER EFTER GODKÄND SLUTBESIKTNING

T1 - ANLÄGGNINGSARBETE
T2 - UPPLAGS- OCH UPPSTÄLLNINGSYTA
T3 - ETABLERING
T4 - ARBETSVÄG
T5 - OMLEDNINGSVÄG

NYA ANLÄGGNINGAR

- +YYY.Ym / KMYYY+YYY — NY JÄRNVÄG, SPÄRMITT MED LÄNGDMÄTNINGSSTRECK OCH HÖJDSÄTTNING
- NY BRO
- STÄNGSEL, MINST 2 METER ÖVER MARKYTA
- NYA VÄXLAR

VERKSAMHETER/ÅTGÄRDER SOM UNDANTAS FRÅN FÖRBUD ENLIGT MILJÖBALKEN

Skyldigheten att göra anmälan för samråd enligt 12:6 Miljöbalken gäller inte för de verksamheter och åtgärder som behövs för att bygga vägen/järnvägen och som fastställts och ingår i vägområde för allmän väg/järnvägsmark eller område för tillfällig nyttjanderätt.

ÖVRIGA BETECKNINGAR PÅ PLANKARTAN

BEFINTLIGT

- TRAFIKVERKETS FASTIGHET FÖR JÄRNVÄGSÄNDAMÅL
- TRAKTGRÄNS
- FASTIGHETSGRÄNS
- VÄGMITT
- +YYY.Y / KMYYY.YYY — BEFINTLIGT SPÅR
- BÄCK, DIKE
- HÖJDKURVA, EKVIDISTANS 5 METER
- LEDNINGSRÄTT
- GRÄNS FÖR SERVITUT
- GRÄNS FÖR GEMENSAMHETS-ANLÄGGNING
- BOSTADSBYGGNAD
- ÖVRIG BYGGNAD

TYP AV PLAN	Järnvägsplan		
LEVERANTÖR: SWECO, Tel 08-695 60 00, www.sweco.se	AVDELNING	LEVERANS/ÄNDRINGS-PM	TEKNIKOMRÅDE
	UPPDRAGSNUMMER: 30077128	KONSTRUKTIONSNUMMER	GRANSKNINGSSTATUS / SYFTE: För granskning
TRAFIKVERKET	Floby förbigångsspår		HANDLINGSTYP: Granskningshandling
SKAPAD AV: Sweco/Sevama	Markanspråk		ANLÄGGNINGSTYP
GRANSKAD AV: Sweco/Sesvca	Plankarta		KILOMETER•METER: 357•700 - 358•200 / BANDEL: 611
GODKÄND AV: Sweco/Sewigr	DATUM: 2026-02-06 / SKALA: 1:1000 / FORMAT: A1	RITNINGSNUMMER FÖRVALTNING	RITNINGSNUMMER PROJEKT: 185271-10GR-110-003
			BLAD: 003 / NÄSTA BLAD: 004 / ÄNDR:

\\SESTOA5716\ics_workingdir\538201\1583584_3\185271-10GR-110-003.dgn 2026-02-04 16:18:46 SESTOA5716