


BETECKNINGAR

- RÄLSÖVERKANT (RÖK)
- TERRASSBOTTEN
- BEFINTLIG MARKNIVÅ

KOORDINATSYSTEM

SYSTEM I HÖJD: RHB 70

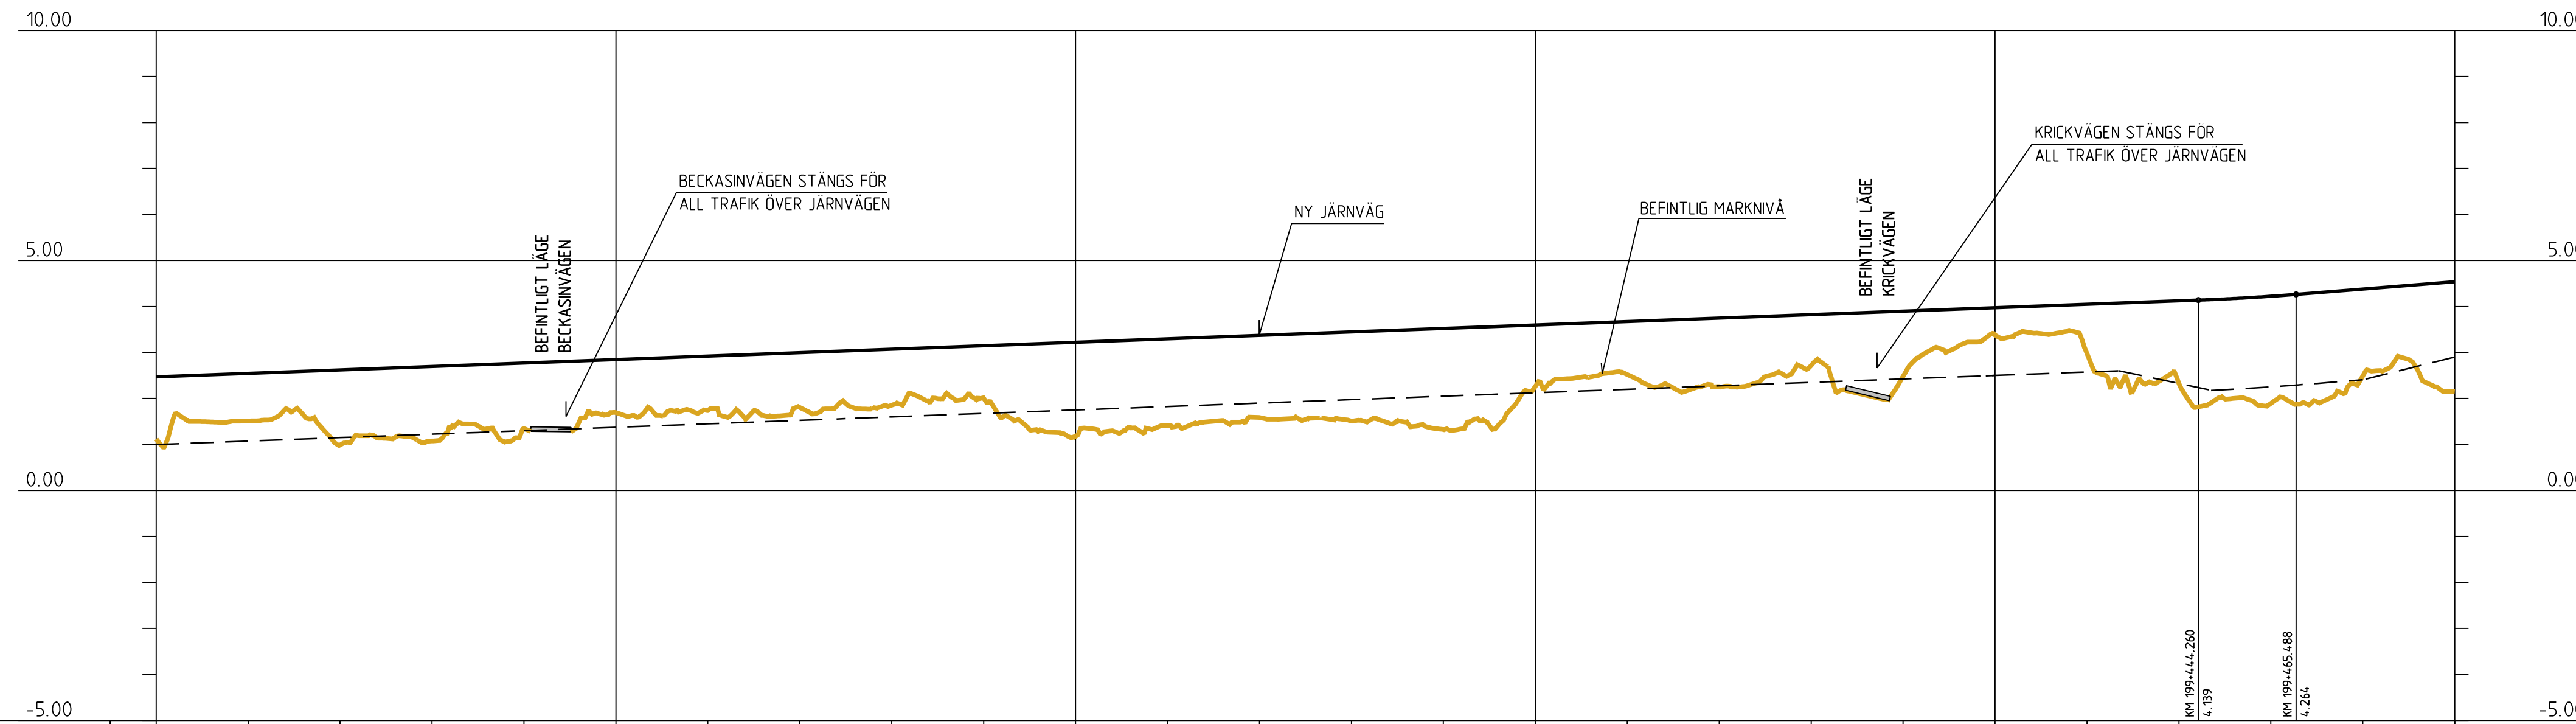

PROFILLINJE	+2.471	+2.546	+2.622	+2.697	+2.772	+2.847	+2.922	+2.997	+3.072	+3.147	+3.222	+3.297	+3.372	+3.447	+3.523	+3.598	+3.673	+3.748	+3.823	+3.898	+3.973	+4.048	+4.123	+4.223	+4.380	+4.540												
LÄNGDMÄTNING	199+000					199+100					199+200					199+300					199+400					199+500												
PROFILDATA	Lutn. = 3.75‰																																					
PLANDATA	R=200 Lc 428.24										L 92.42										R=5000 Lutn. = 8‰								R=250 Lc 216.52									

UTSTÄLLNINGSHANDLING

ÄNDR	ÄNDRINGEN AVSER	DATUM	KONSTR	GRANSKAD	GRANSKAD FÖRVALTARE
				UPPDRAG NR 1013 7608	
				HANDLÄGGARE WSP/H SJÖBERG	GODKÄND WSP/T ANDERSSON
				GÄVLE 2012-10-10	
	FREDRIKSSKANSBANAN				SKEDJE
	NY SPÅRANSLUTNING TILL GÄVLE HAMN				JÄRNVÄGSPLAN
	PROFIL NY JÄRNVÄG				TEKNIKOMRÅDE
					MARK
				KM 199+000-199+500	SKALA 1:1000/1:100
				RITNINGSNR PROJEKT 301135-JP-11-200-0199	BANDEL 301
KONSTRUERAD AV WSP/A-M STRIDM NORDSTRÖM	GRANSKAD AV	FASTSTÄLLD AV K BERGSTRÖM	DATUM 2012-10-10	FORMAT X	RITNINGSNR FÖRVALTNING 001
					BLAD 002
					NÄSTA BL. 002
					REV

Denna ritning är Trafikverkets egendom. Allt obehörigt begagnande av ritningen beivras enligt lag.
 TRAFIKVERKET

ida:itename

plottime

ida:username

