

TECKENFÖRKLARING

HUVUDSÄKLIG UTFORMNING AV NY ANLÄGGNING

- 0/200 NY ASFALTSBELAGD GÅNG- OCH VÄG/DUSSHÅLLPLATS, VÄGKANTER, LÄNGDHÅLLNING SAMT HÖJDSÄTTNING I PROJEKTERAD VÄGKANT
- +298.3 BREDDAD STÖDREMSA AV GRUS/GRUSAD ANSLUTNING GÅNGSTRÅK
- JUSTERAD ANSLUTNING
- SLÄNT/DIKE
- RÄCKE
- STÖDKONSTRUKTION
- MÖJLIGHET TILL PASSAGE
- NY TRUMMA/TRUMMA SOM FÖRLÄNGS/KOPORT SOM FÖRLÄNGS
- TÄCKDIKE/DRÄNERINGSLEDNING
- FLÖDESRIKTNING

MARKANSPRÅK

- GRÄNS FÖR VÄGPLAN
- GRÄNS FÖR VÄGOMRÅDE
- AVGRÄNSNING MELLAN OLIKA TYPER AV MARKANSPRÅK
- V NYTT VÄGOMRÅDE MED VÄGRÄTT
- Vi NYTT VÄGOMRÅDE MED INSKRÄNKT VÄGRÄTT, FÖR UTLOPPSDIKE, RENSAS OCH JUSTERAS
- T1 TILLFÄLLIG NYTTJÄNDERÄTT FÖR ATT TILLGÅNGLIGGÖRA ANLÄGGNING AV SLÄNT OCH STÖDKONSTRUKTION
- T2 TILLFÄLLIG NYTTJÄNDERÄTT FÖR ETABLERINGSYTA OCH VÄG TILL ETABLERINGSYTA. VÄG SKA HÅLLAS ÖPPEN OCH FRI FRÅN HINDER FÖR ANNAN TRAFIK.
- T3 TILLFÄLLIG NYTTJÄNDERÄTT, OMRÅDE FÖR MATERIAL OCH MASSUPPLAG

SAMTLIGA TILLFÄLLIGA NYTTJÄNDERÄTTER GÄLLER FRÅN BYGGSTART TILL OCH MED 3 MÅNADER EFTER SLUTBESIKTNING


BAKGRUNDSKARTA OCH ÖVRIGA BETECKNINGAR

- 12:1 FASTIGHETSGRÄNS OCH FASTIGHETSBECKENING
- TRAKTGRÄNS
- GÅNGSTRÅK
- BÄCK
- KOPORT
- VÄGMITT
- VÄGKANT
- VÄGRÄCKE
- HSP HÖGSPÄNNINGSLEDNING LUFT
- LYKTSTOLPE
- BRUNNAR
- TRUMMA
- ELSKÅP
- SKYLTT
- HUS/BYGGNAD


VÄGANSLUTNING TILL BEFINTLIG ALLMÄN VÄG SOM STÄNGS GEMÖT SÄRSKILT BELOTT

ID BETECKNING TRUMMA

ORIENTERINGSFIGUR

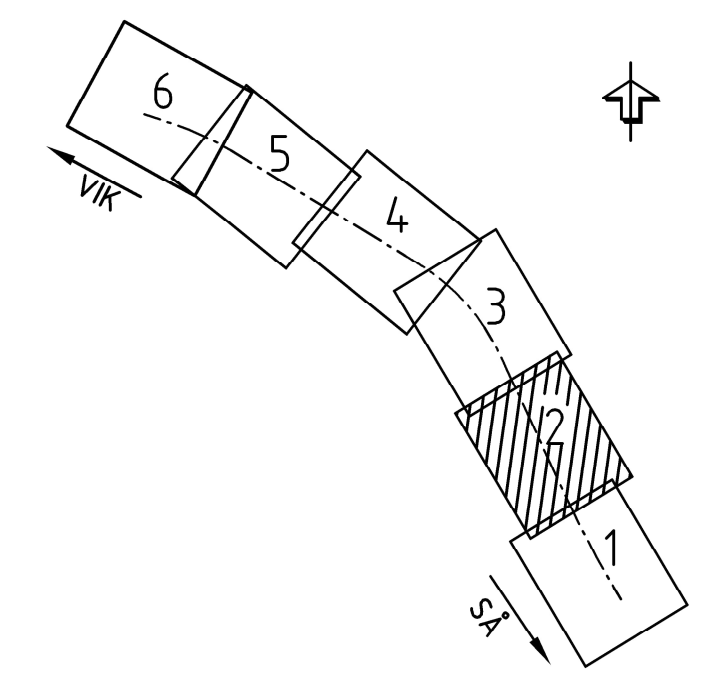

KOORDINATSYSTEM
SYSTEM I PLAN: SWEREF 99 14 15
SYSTEM I HÖJD: RH 2000

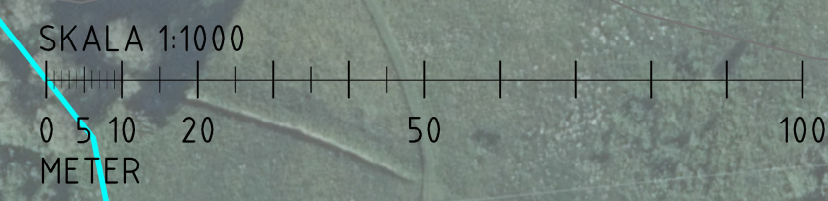

| | | | |
|---------------------------|------------------------------------------|------------------------|------------|
| TYP AV PLAN | | VÄGPLAN | |
| GRANSKNINGSSTATUS / SYFTE | | GODKÄND | |
| HANDLINGSTYP | | SAMRÅDSHANDLING | |
| DATUM | 2024-12-20 | LEVERANS / ÄNDRINGS-PM | |
| OBJEKT | E14 SÅ-VIK, GCM-VÄG | | |
| DELOMRÅDE / BANDEL | E14 SÅ-VIK | | |
| ANLÄGGNINGSDDEL | GCM-VÄG | | |
| OBJEKTNUMMER / KM | 174544 | KONSTRUKTIONSNUMMER | |
| BESTÄLLARE | TRAFIKVERKET | LEVERANTÖR | wsp |
| SKAPAD AV | DENNIS KITTI | UPPRÄGNSNUMMER | 10347219 |
| GODKÄND AV | HENRIK ANDERSSON | ÄNDRINGS- | |
| RITNINGSTYP | PLAN | | |
| TEKNIKOMRÅDE / INNEHÅLL | VÄGUTFORMNING OCH TRAFIK | | |
| BESKRIVNING | KM 0/450-1/125 ILLUSTRATIONSKARTA | | |
| SKALA | 1:1000 | FORMAT | A1 |
| RITNINGSDATUM | 101T0502 | FÖRVALTNINGSNUMMER | |
| | | BLAD | NÄSTA BLAD |
| | | BET | |