



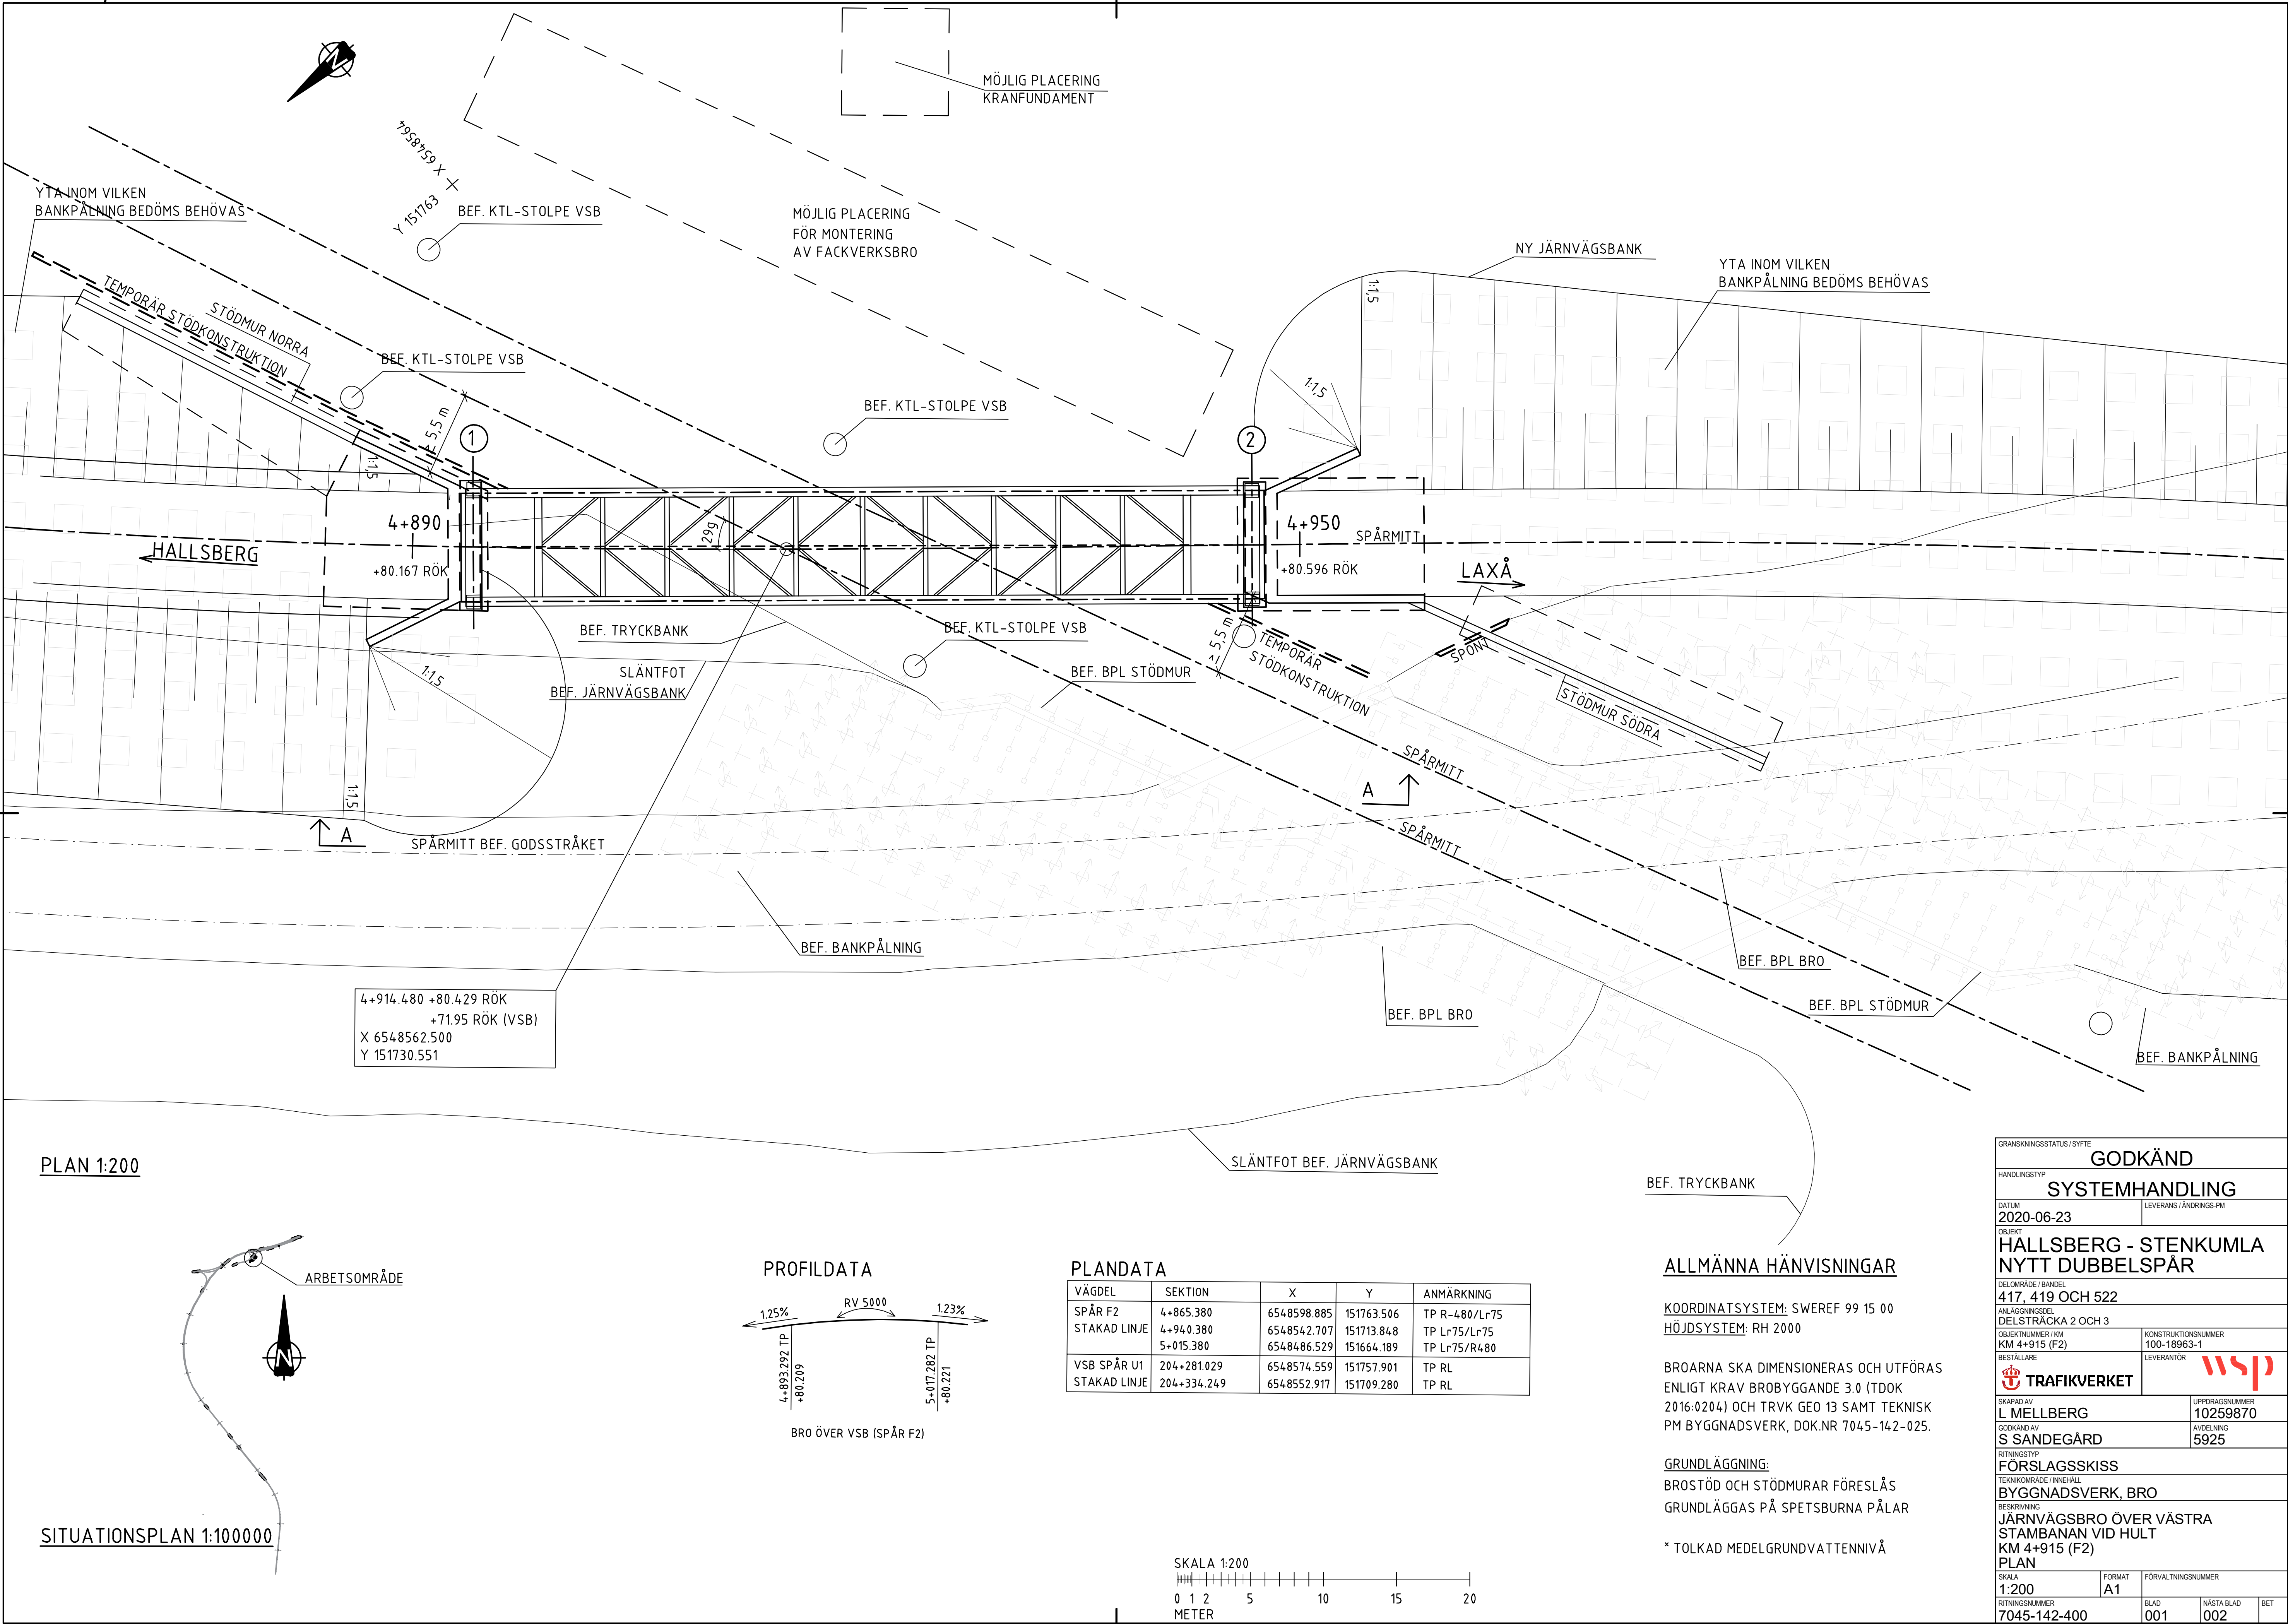


PLAN 1:200

SITUATIONSPLAN 1:100000

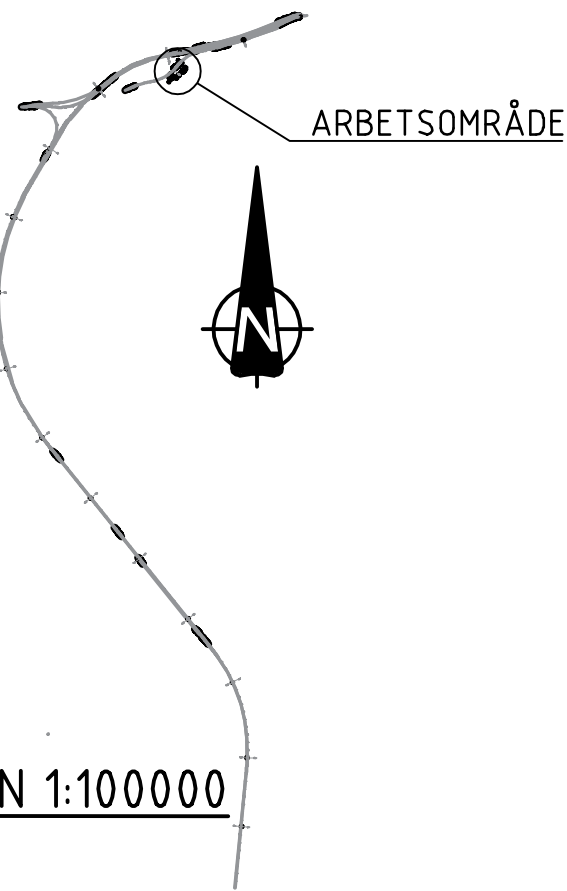

PROFILDATA

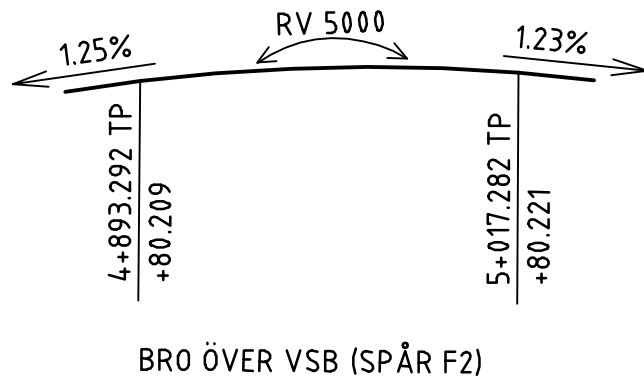

PLANDATA

VÄGDEL	SEKTION	X	Y	ANMÄRKNING
SPÅR F2	4+865.380	6548598.885	151763.506	TP R-480/Lr75
STAKAD LINJE	4+940.380	6548542.707	151713.848	TP Lr75/Lr75
	5+015.380	6548486.529	151664.189	TP Lr75/R480
VSB SPÅR U1	204+281.029	6548574.559	151757.901	TP RL
STAKAD LINJE	204+334.249	6548552.917	151709.280	TP RL

ALLMÄNNA HÄNVISNINGAR

KOORDINATSYSTEM: SWEREF 99 15 00
HÖJDSYSTEM: RH 2000

BROARNA SKA DIMENSIONERAS OCH UTFÖRAS ENLIGT KRAV BROBYGGANDE 3.0 (TDOK 2016:0204) OCH TRVK GEO 13 SAMT TEKNISK PM BYGGNADSVK, DOK.NR 7045-142-025.

GRUNDLÄGGNING:
BROSTÖD OCH STÖDMURAR FÖRESLÅS
GRUNDLÄGGAS PÅ SPETSURNA PÅLAR

* TOLKAD MEDELGRUNDVATTENNIVÅ

GRANSKNINGSSTATUS / SYFTE

GODKÄND

HANDLINGSTYP

SYSTEMHANDLING

DATUM

2020-06-23

LEVERANS / ÄNDRINGS-PM

OBJEKT

**HALLSBERG - STENKUMLA
NYTT DUBBELSPÅR**

DELOMRÅDE / BANDDEL

417, 419 OCH 522

ANLÄGGNINGSDIAGRAM

DELSTRÄCKA 2 OCH 3

OBJEKTNUMMER / KM

KM 4+915 (F2)

KONSTRUKTIONSNUMMER

100-18963-1

BESTÄLLARE

TRAFIKVERKET

LEVERANTÖR

wsp

SKAPAD AV

L MELLBERG

UPPRAGSNUMMER

10259870

GODKÄND AV

S SANDEGÅRD

ÄNDRING

5925

RITNINGSTYP

FÖRSLAGSSKISS

TEKNIKOMRÅDE / INNEHÅLL

BYGGNADSVK, BRO

BESKRIVNING

**JÄRNVÄGSBRO ÖVER VÄSTRA
STAMBANAN VID HULT
KM 4+915 (F2)
PLAN**

SKALA

1:200

FORMAT

A1

FÖRVALTNINGSNUMMER

7045-142-400




BLAD

001


NÄSTA BLAD

002


BET

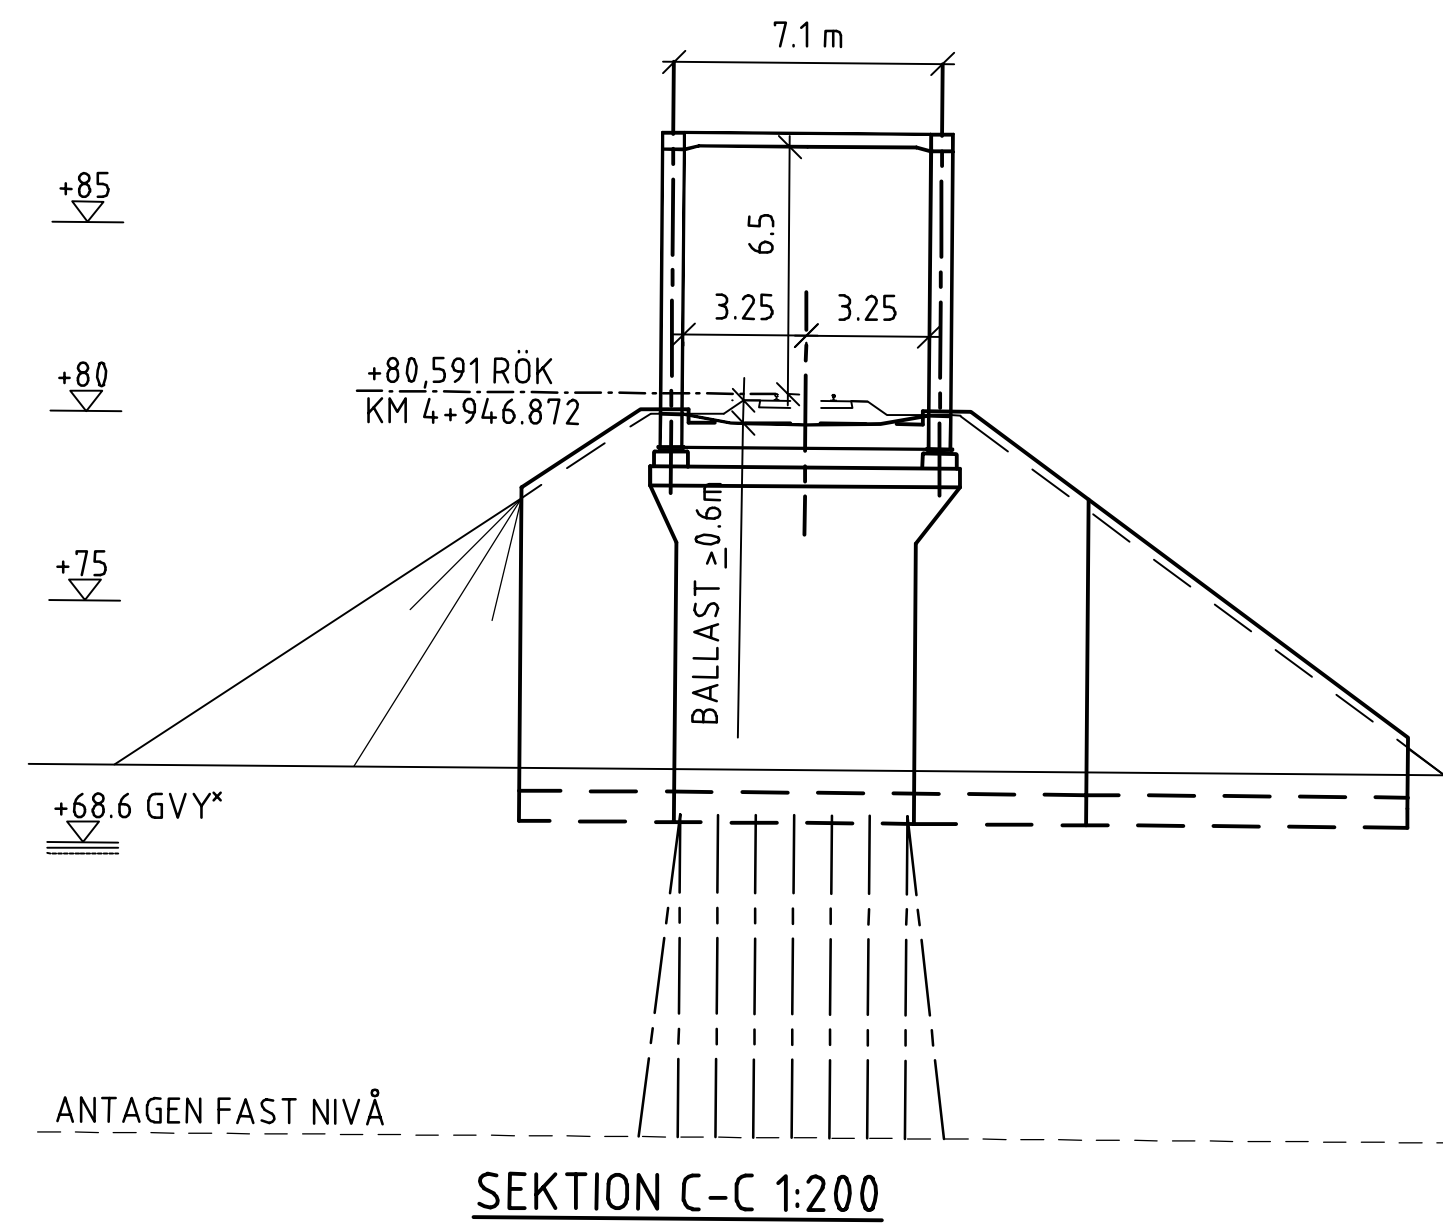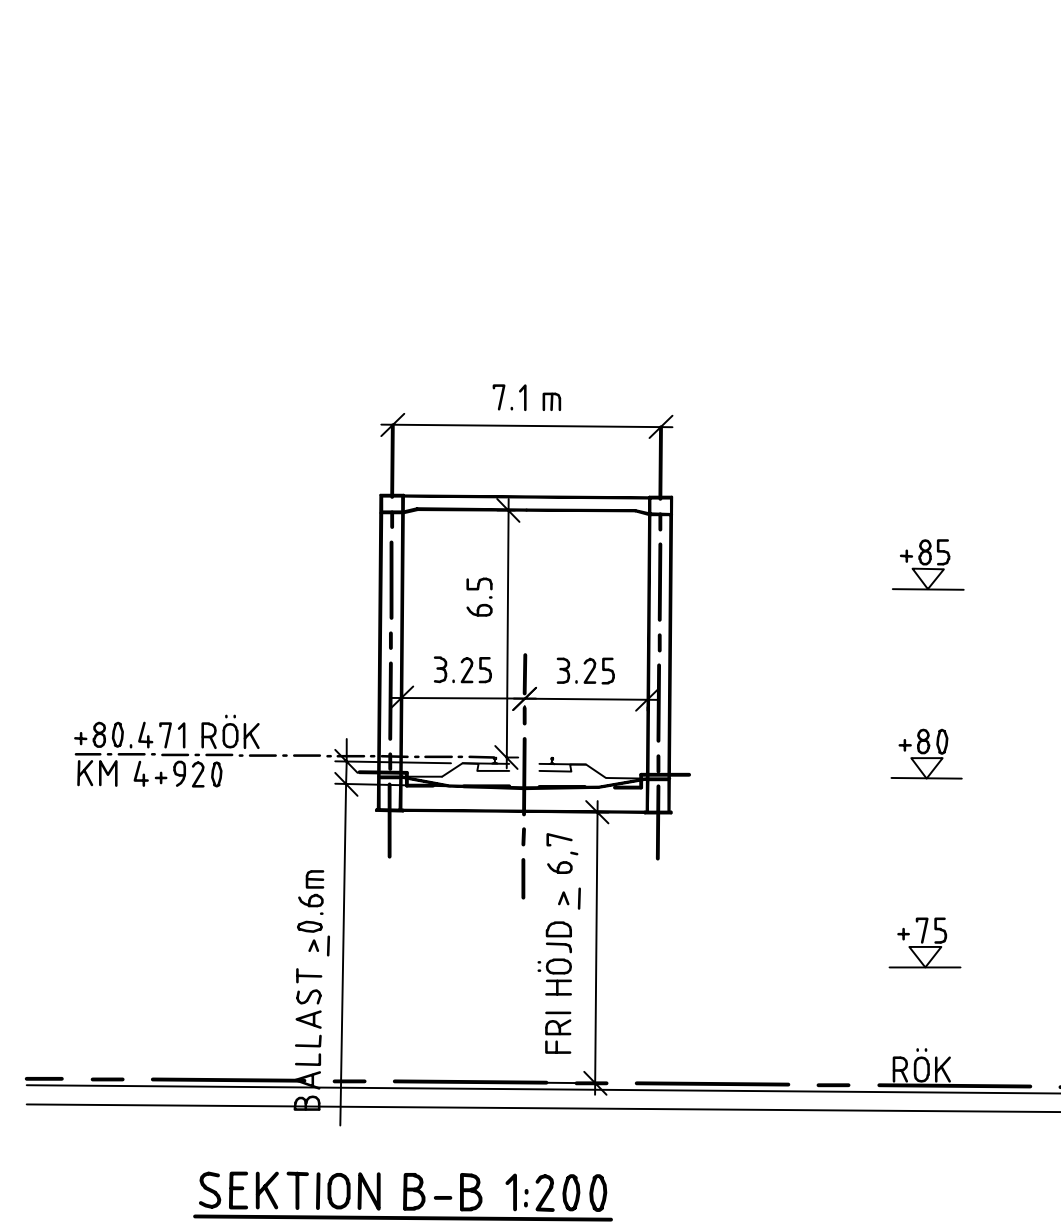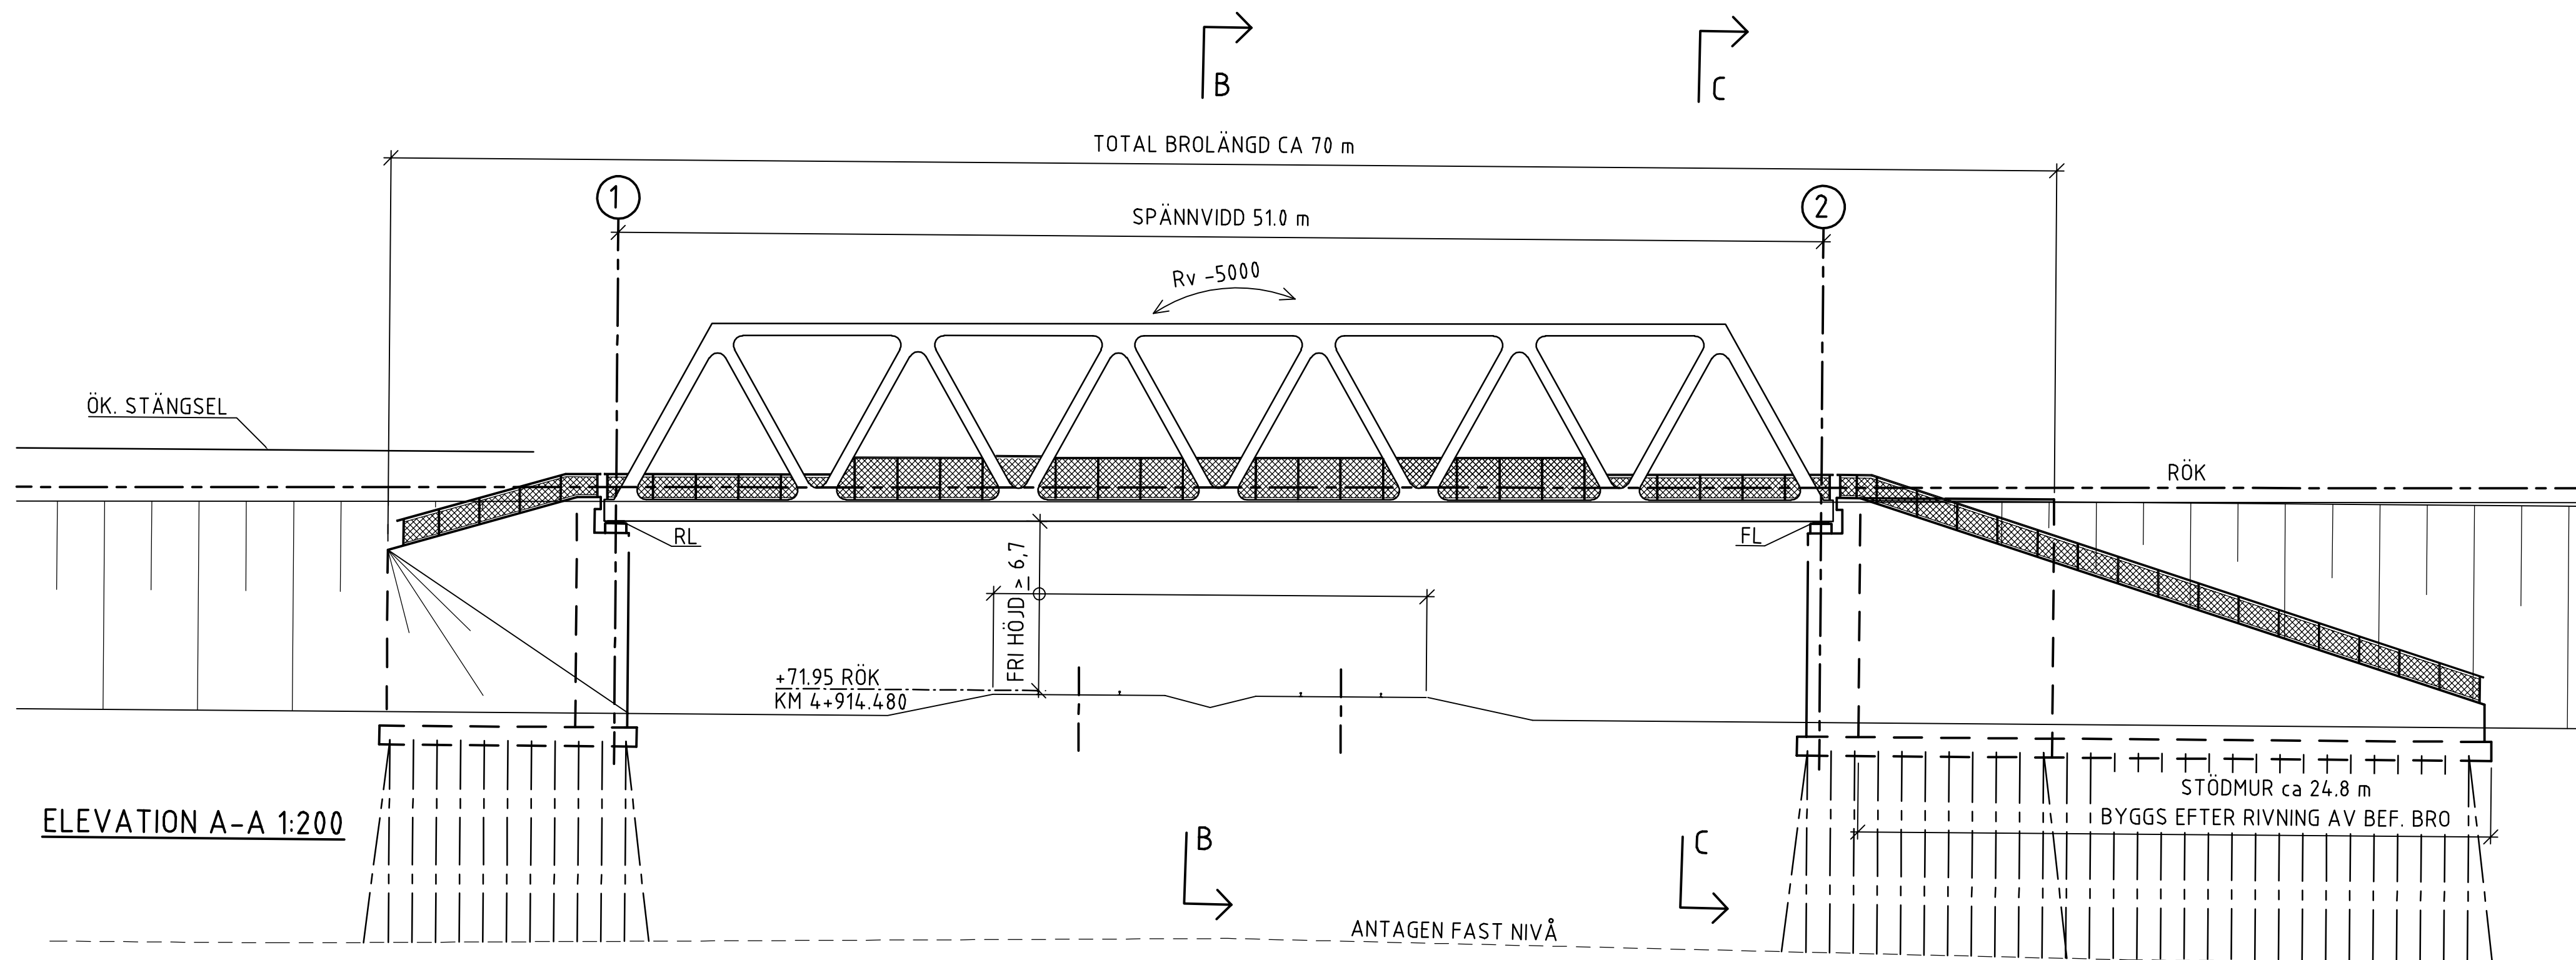


SKALA 1:200

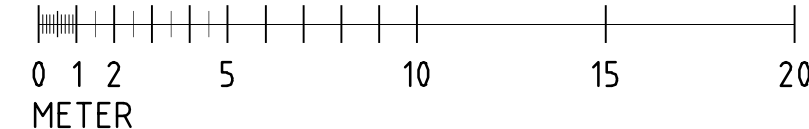

GRANSKNINGSSTATUS / SYFTE			
GODKÄND			
HANDLINGSTYP			
SYSTEMHANDLING			
DATUM		LEVERANS / ÄNDRINGS-PM	
2020-06-23			
OBJEKT			
HALLSBERG - STENKUMLA NYTT DUBBELSPÅR			
DELOMRÅDE / BAND			
417, 419 OCH 522			
ANLÄGGNINGSEDEL			
DELSTRÄCKA 2 OCH 3			
OBJEKTNUMMER / KM		KONSTRUKTIONSNUMMER	
KM 4+915 (F2)		100-18963-1	
BESTÄLLARE		LEVERANTÖR	
 TRAFIKVERKET			
SKAPAD AV		UPPDRAGSNUMMER	
L MELLBERG		10259870	
GODKÄND AV		ÄNDRING	
S SANDEGÅRD		5925	
RITNINGSTYP			
FÖRSLAGSSKISS			
TEKNIKOMRÅDE / INNEHÅLL			
BYGGNADSVÄRK, BRO			
BESKRIVNING			
JÄRNVÄGSBRO ÖVER VÄSTRA STAMBANAN VID HULT KM 4+915 (F2) ELEVATION OCH SEKTION			
SKALA		FÖRVALTNINGSNUMMER	
1:200			
FORMAT			
A1			
RITNINGSNUMMER		BLAD	NÄSTA BLAD
7045-142-400		002	003
			BET

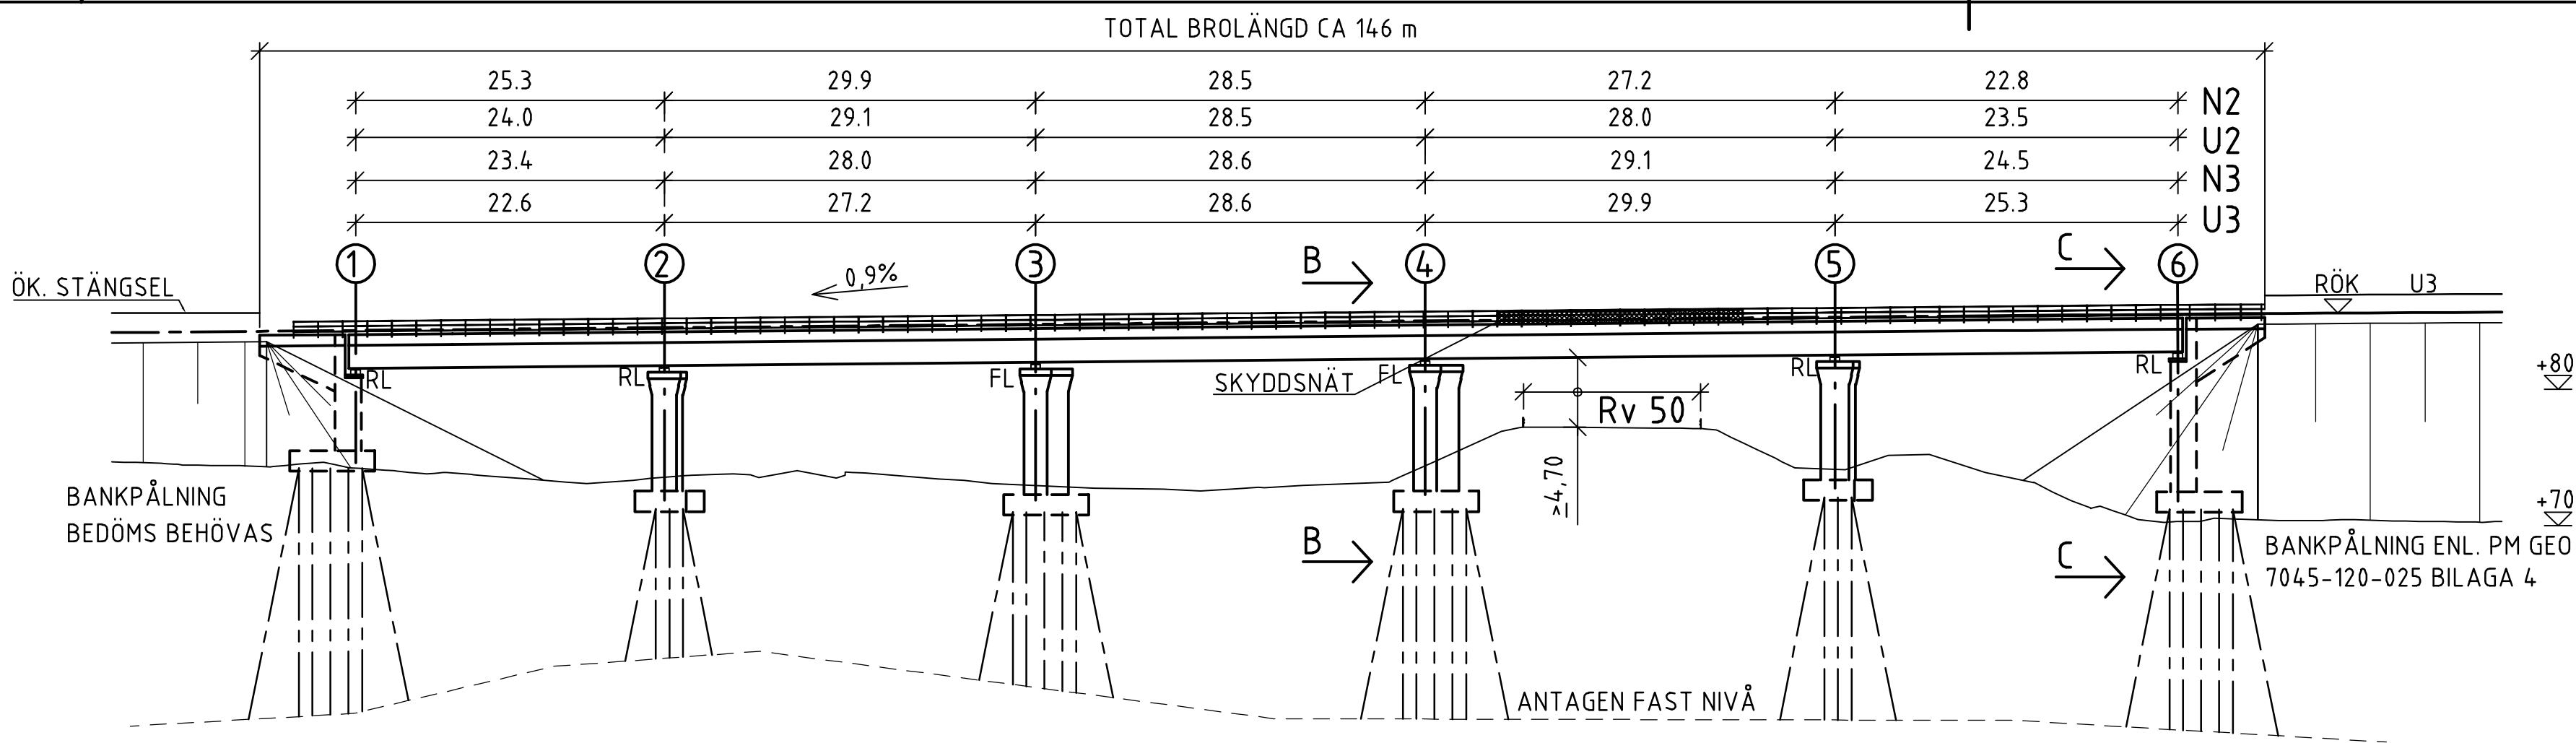

ELEVATION A-A 1:400

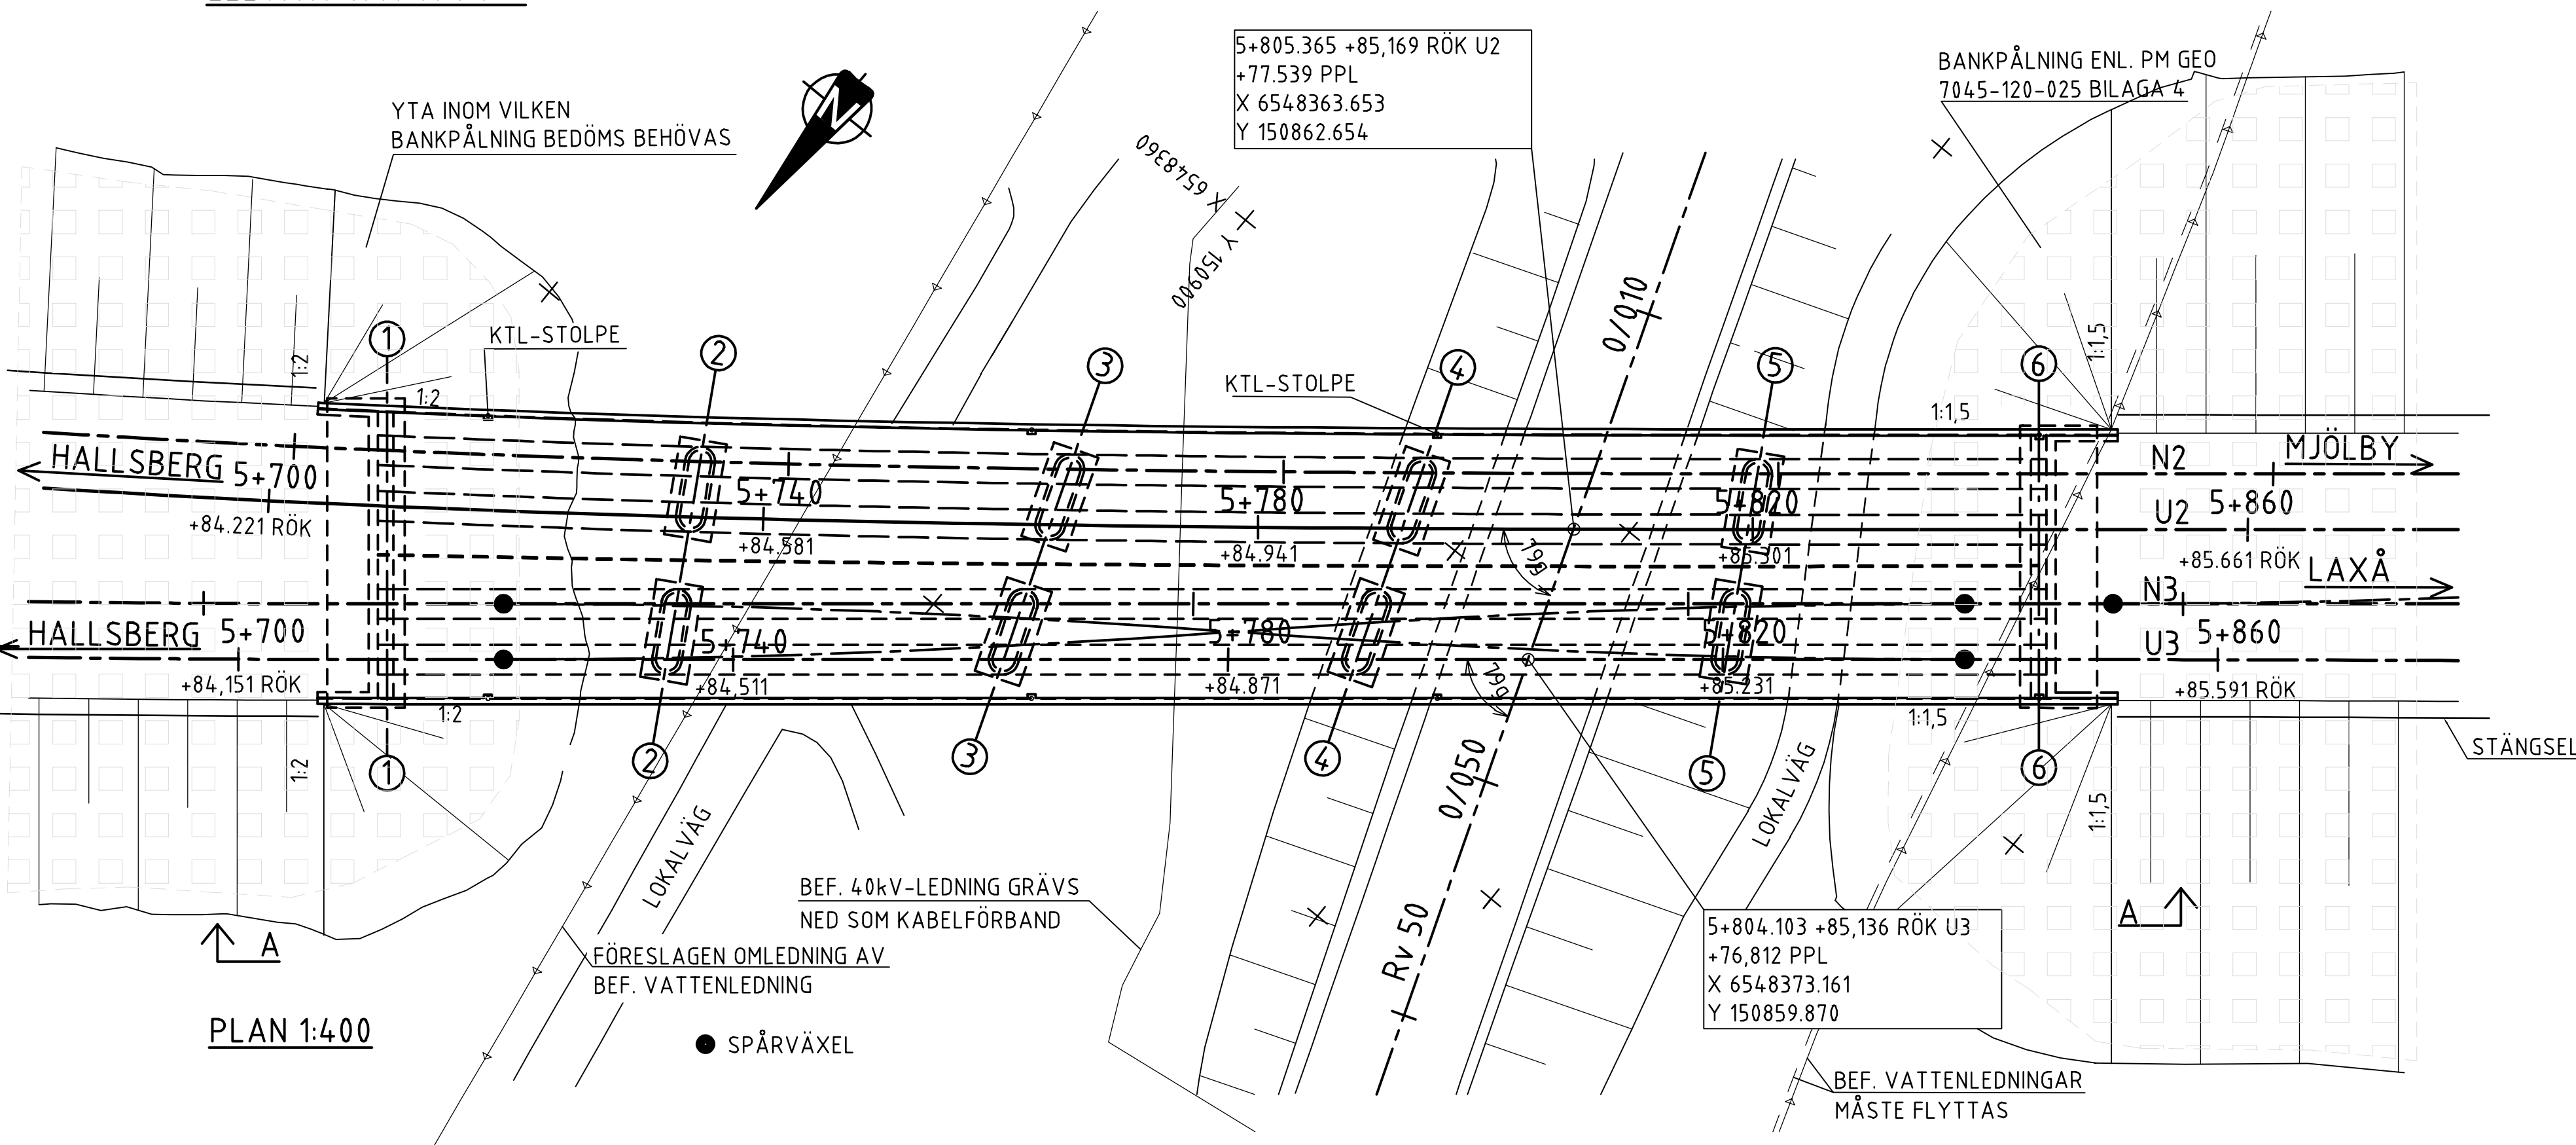

PLANDATA

VÄGDEL	SEKTION	X	Y	ANMÄRKNING
SPÅR U2	5+681.764	6548438.086	150961.736	TP R-1269.5/Lr160
STAKAD LINJE	5+841.764	6548339.825	150835.499	TP Lr160/RL
	6+157.760	6548140.533	150590.273	TP RL/Lr180
SPÅR U3	5+676.736	6548456.607	150963.206	TP R-1004.5/Lr50
STAKAD LINJE	5+726.736	6548425.397	150924.145	TP Lr50/RL
	5+844.944	6548350.845	150832.411	TP RL/Lr125
	5+969.944	6548273.890	150733.931	TP Lr125/R1090
RV 50	0/000.77	6548336.660	150873.027	TP R11000/RL
STAKAD LINJE	0/050.549	6548383.497	150856.144	TP RL/R9000


ALLMÄNNA HÄNVISNINGAR

KOORDINATSYSTEM: SWEREF 99 15 00
HÖJDSYSTEM: RH 2000

BROARNA SKA DIMENSIONERAS OCH UTFÖRAS ENLIGT KRAV BROBYGGGANDE 3.0 (TDOK 2016:0204) OCH TRVK GEO 13 SAMT TEKNISK PM BYGGNADSVÄRK, DOK.NR 7045-142-025.



GRUNDLÄGGNING:
BROSTÖD FÖRESLÅS GRUNDLÄGGAS PÅ SPETSURNA PÅLAR

* TOLKAD MEDELGRUNDVATTENNIVÅ

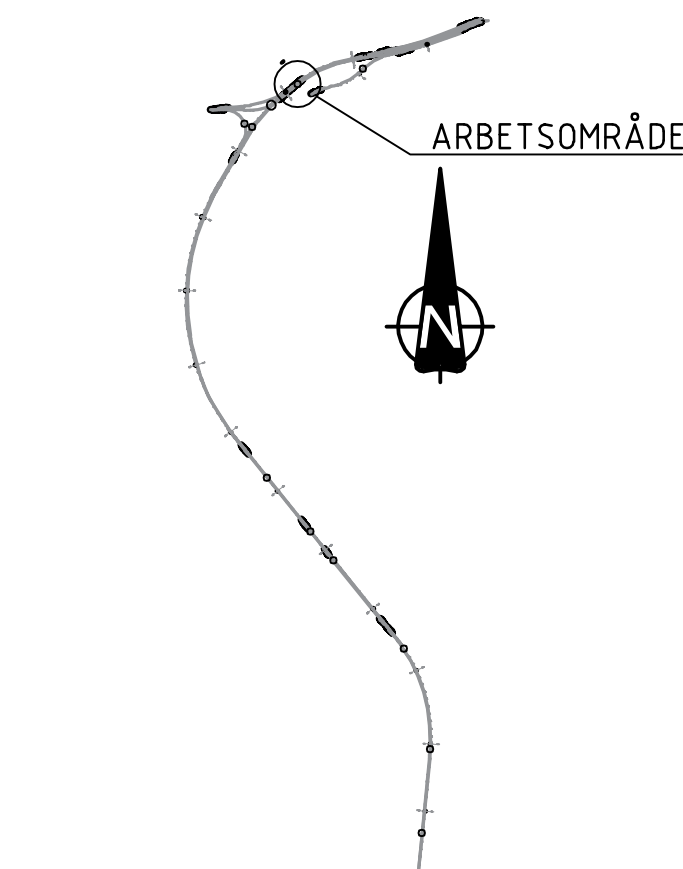


SITUATIONSPLAN 1:100000

PROFILDATA

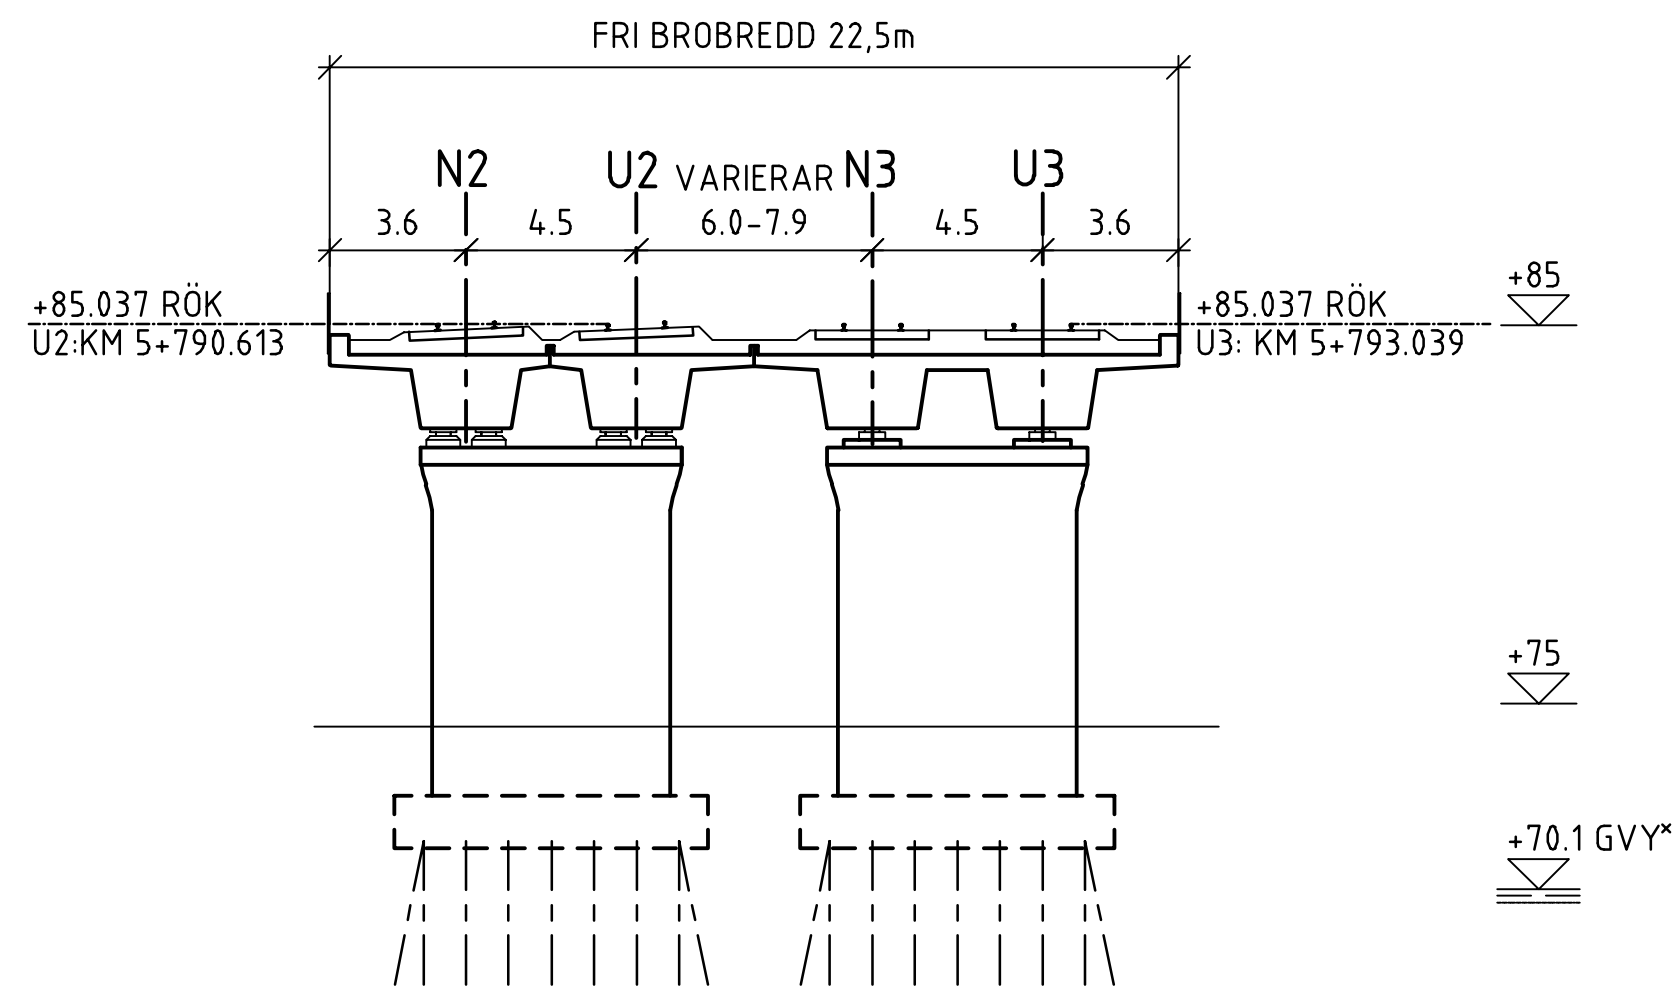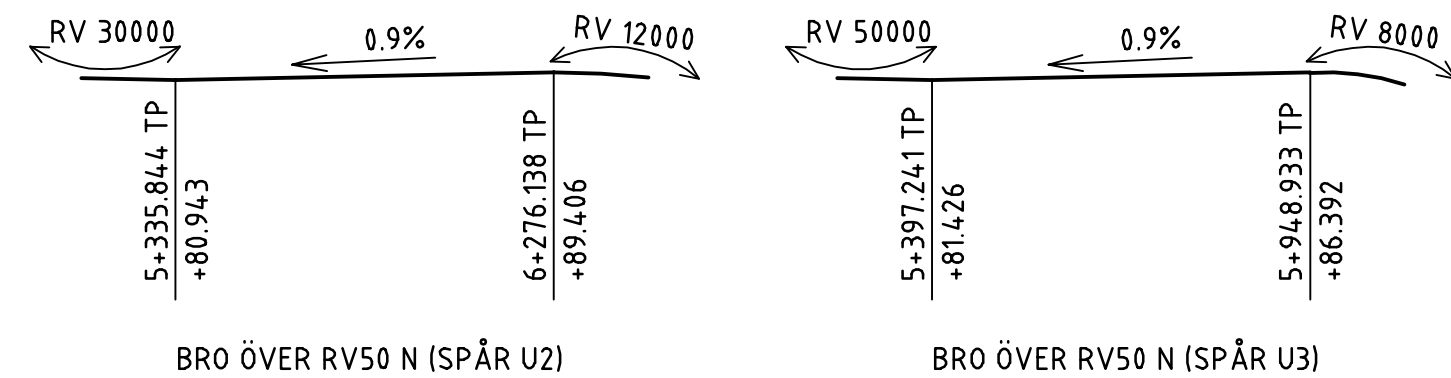


SEKTION B-B 1:200

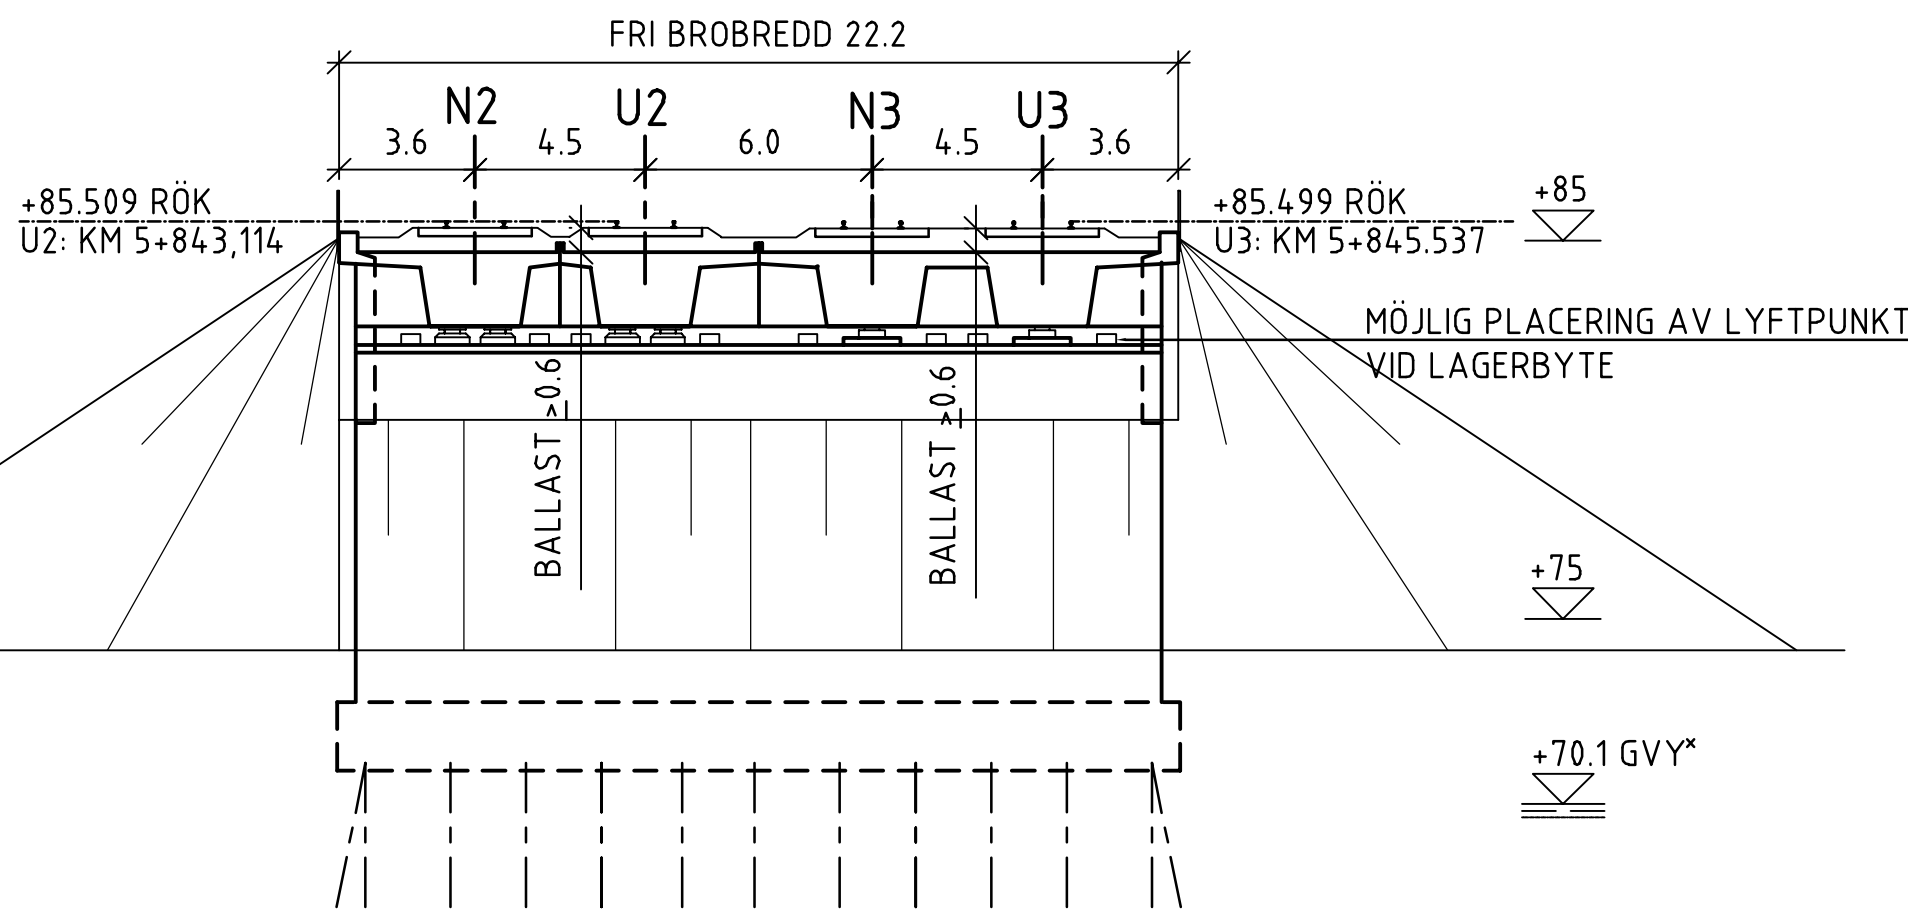


SEKTION C-C 1:200

SKALA 1:200

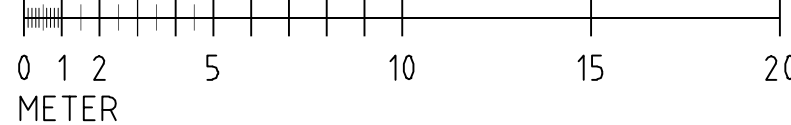

SKALA 1:400

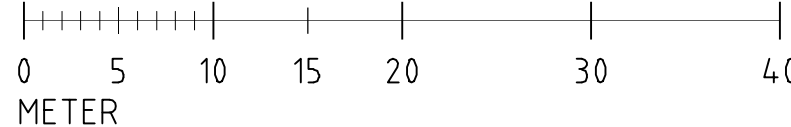


GRANSKNINGSSTATUS / SYFTE			
GODKÄND			
HANDLINGSTYP		SYSTEMHANDLING	
DATUM	2020-06-23	LEVERANS / ÄNDRINGS-PM	
OBJEKT			
HALLSBERG - STENKUMLA NYTT DUBBELSPÅR			
DELOMRÅDE / BANDDEL			
417, 419 OCH 522			
ANLÄGGNINGSDIAGRAM			
DELSTRÄCKA 2 OCH 3			
OBJEKTNUMMER / KM	100-18964-1	KONSTRUKTIONSNUMMER	
KM 5+805		100-18964-1	
BESTÄLLARE	TRAFIKVERKET	LEVERANTÖR	
SKAPAD AV	L MELLBERG	UPPRORGSNUMMER	10259870
GODKÄND AV	S SANDEGÅRD	ÄNDRING	5925
RITNINGSTYP			
FÖRSLAGSSKISS			
TEKNIKOMRÅDE / INNEHÅLL			
BYGGNADSVÄRK, BRO			
BESKRIVNING			
JÄRNVÄGSBRO ÖVER VÄG 50 VID TÄLLE			
KM 5+805			
PLAN, ELEVATION OCH SEKTION			
SKALA	1:200; 1:400	FORMAT	A1
RITNINGSNUMMER	7045-142-400	BLAD	003
		NÄSTA BLAD	004
		BET	

ALLMÄNNA HÄNVISNINGAR


KOORDINATSYSTEM: SWEREF 99 15 00
HÖJDSYSTEM: RH 2000

BROARNA SKA DIMENSIONERAS OCH
UTFÖRAS ENLIGT KRAV BROBYGGGANDE 3.0
(TDOK 2016-0204) OCH TRVK GEO 13 SAMT
TEKNISK PM BYGGNADSVK, DOK.NR
7045-142-025.

GRUNDLÄGGNING:
BROSTÖD FÖRESLÅS GRUNDLÄGGAS PÅ
SPETSBURNA PÅLAR.

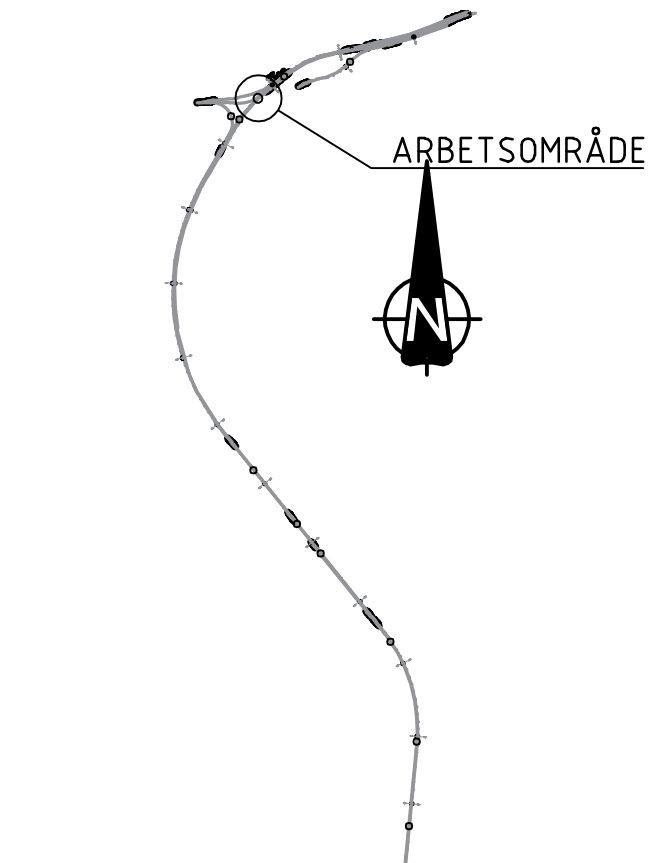

SITUATIONSPLAN 1:100000

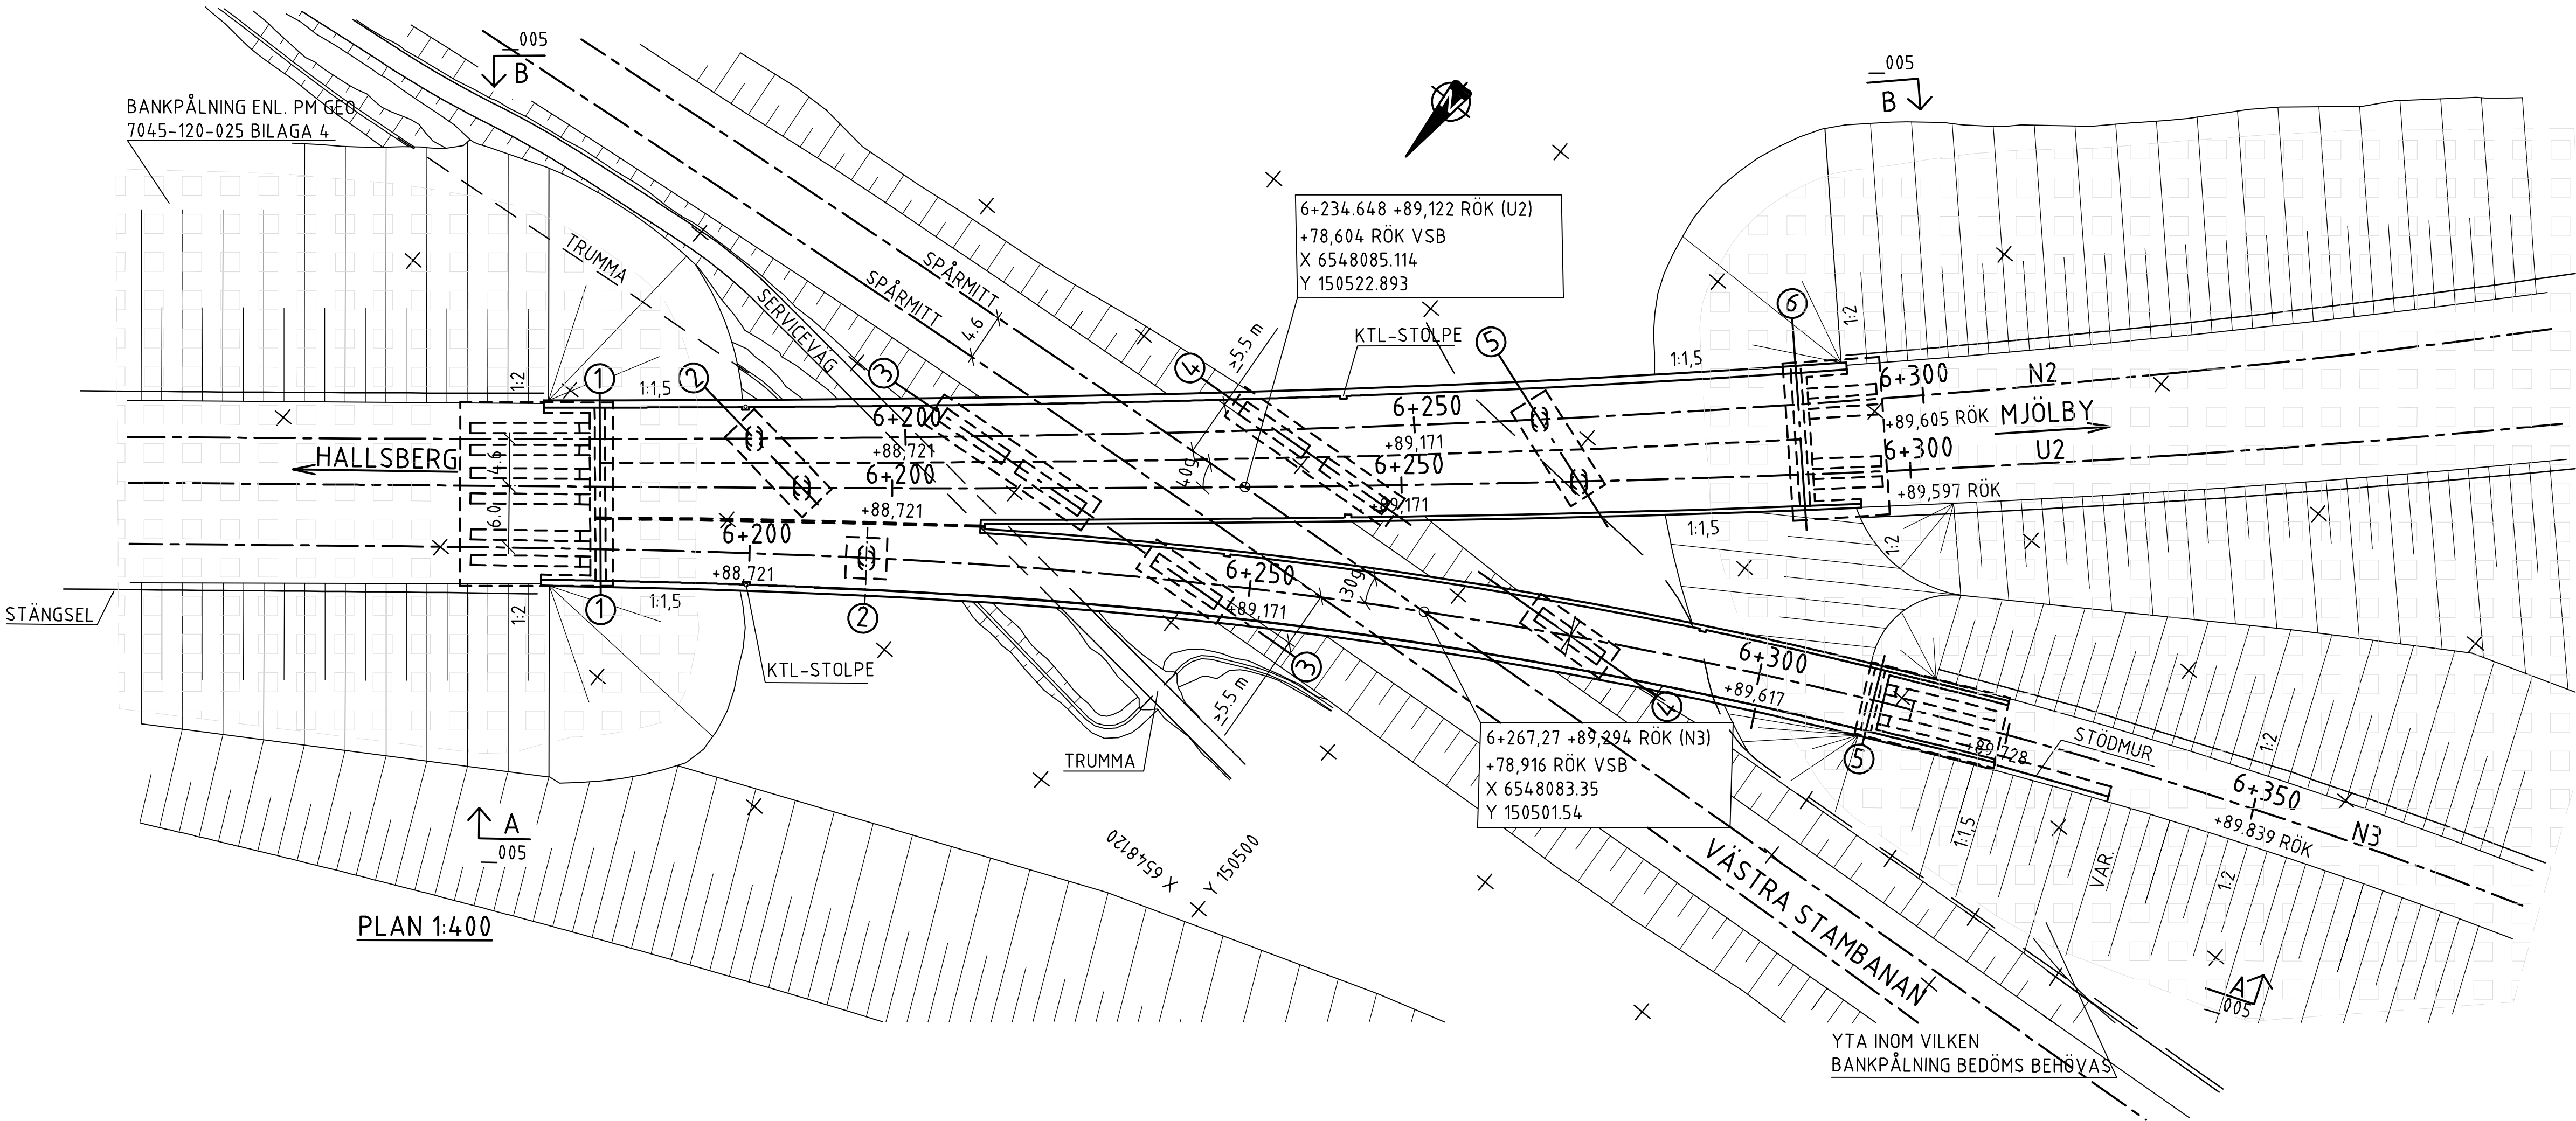


PLAN 1:400


PLANDATA

VÄGDEL	SEKTION	X	Y	ANMÄRKNING
SPÅR U2	6+157.760	6548140.533	150590.273	TP RL/Lr180
STAKAD LINJE	6+337.760	6548023.583	150453.500	TP Lr180/R-1200
SPÅR N3	6+149.765	6548150.231	150592.693	TP RL/Lr85
STAKAD LINJE	6+234.765	6548098.530	150525.259	TP Lr85/R500
	6+542.835	6548012.010	150234.645	TP R500/Lr85
VSB SPÅR U1	205+506.420	6548101.813	150632.450	TP R1168/Lr162
STAKAD LINJE	205+668.420	6548085.570	150471.301	TP Lr162/RL


PROFILDATA

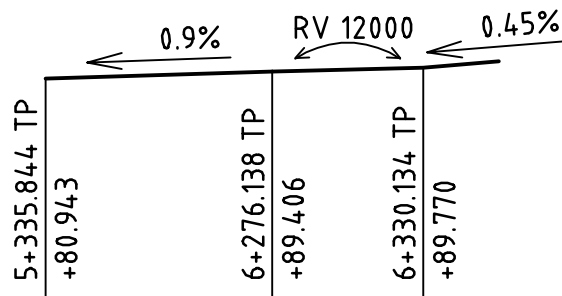

BRO ÖVER VSB (SPÅR U2)

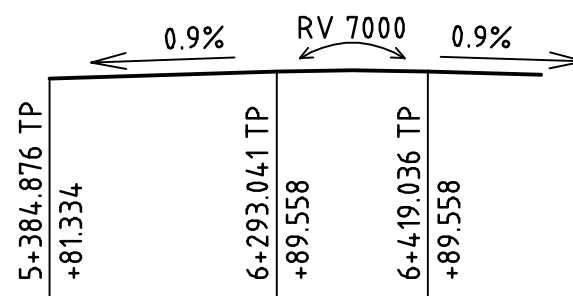

BRO ÖVER VSB (SPÅR N3)

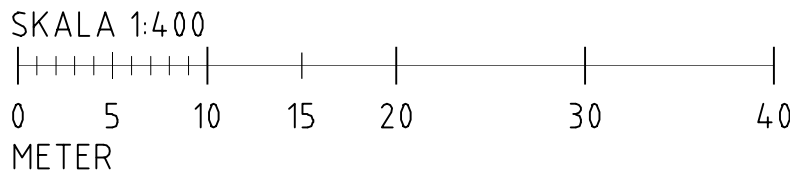

GRANSKNINGSSTATUS / SYFTE			
GODKÄND			
HANDLINGSTYP			
SYSTEMHANDLING			
DATUM		LEVERANS / ÄNDRINGS-PM	
2020-06-23			
OBJEKT			
HALLSBERG - STENKUMLA			
NYTT DUBBELSPÅR			
DELOMRÅDE / BANDDEL			
417, 419 OCH 522			
ANLÄGGNINGSDOKUMENT			
DELSTRÄCKA 2 OCH 3			
OBJEKTNUMMER / KM		KONSTRUKTIONSNUMMER	
KM 6+235		100-18965-1.-2.-3	
BESTÄLLARE		LEVERANTÖR	
TRAFIKVERKET			
SKAPAD AV		UPPRAGSNUMMER	
L MELLBERG		10259870	
GODKÄND AV		ÄNDRING	
S SANDEGÅRD		5925	
RITNINGSTYP			
FÖRSLAGSSKISS			
TEKNIKOMRÅDE / INNEHÅLL			
BYGGNADSVK, BRO			
BESKRIVNING			
JÄRNVÄGSBRO ÖVER VÄSTRA			
STAMBANAN VID TÄLLE			
KM 6+235			
PLAN			
SKALA		FÖRVALTNINGSNUMMER	
1:400		A1	
RITNINGSNUMMER		BLAD	
7045-142-400		004	
		NÄSTA BLAD	
		005	
		BET	

ELEVATION OCH SEKTION SE RITNING
7045-142-400 005

ÖK. STÄNGSEL

SKYDDSNÄT

STÖDMUR


BANKPÅLNING ENL. PM GEO 7045-120-025 BILAGA 4

BANKPÅLNING BEDÖMS BEHÖVAS


ELEVATION A-A 1:400

TOTAL BROLÄNGD CA 145 m


ELEVATION A-A 1:400

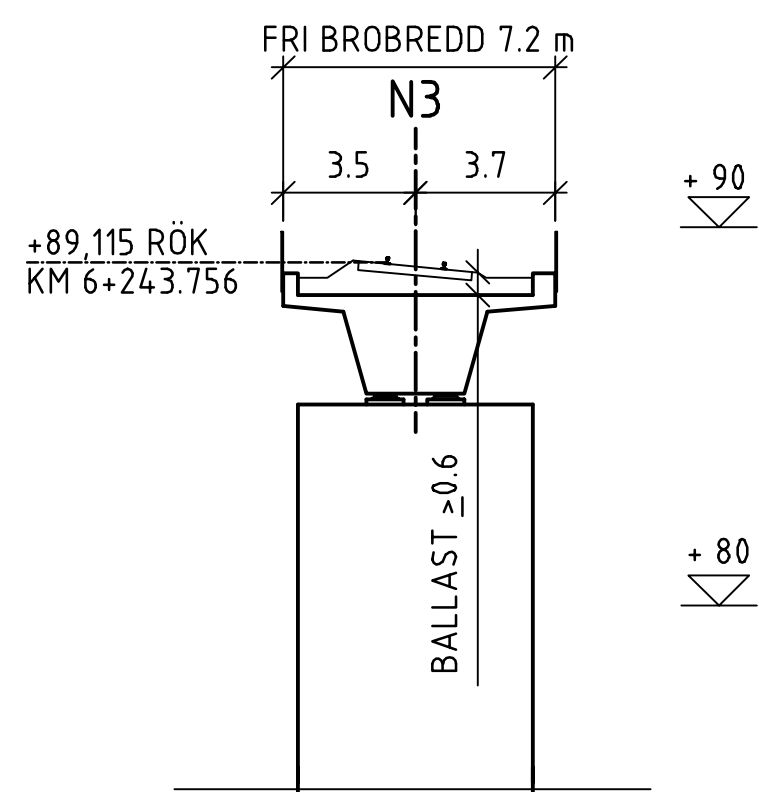


SEKTION C-C 1:200

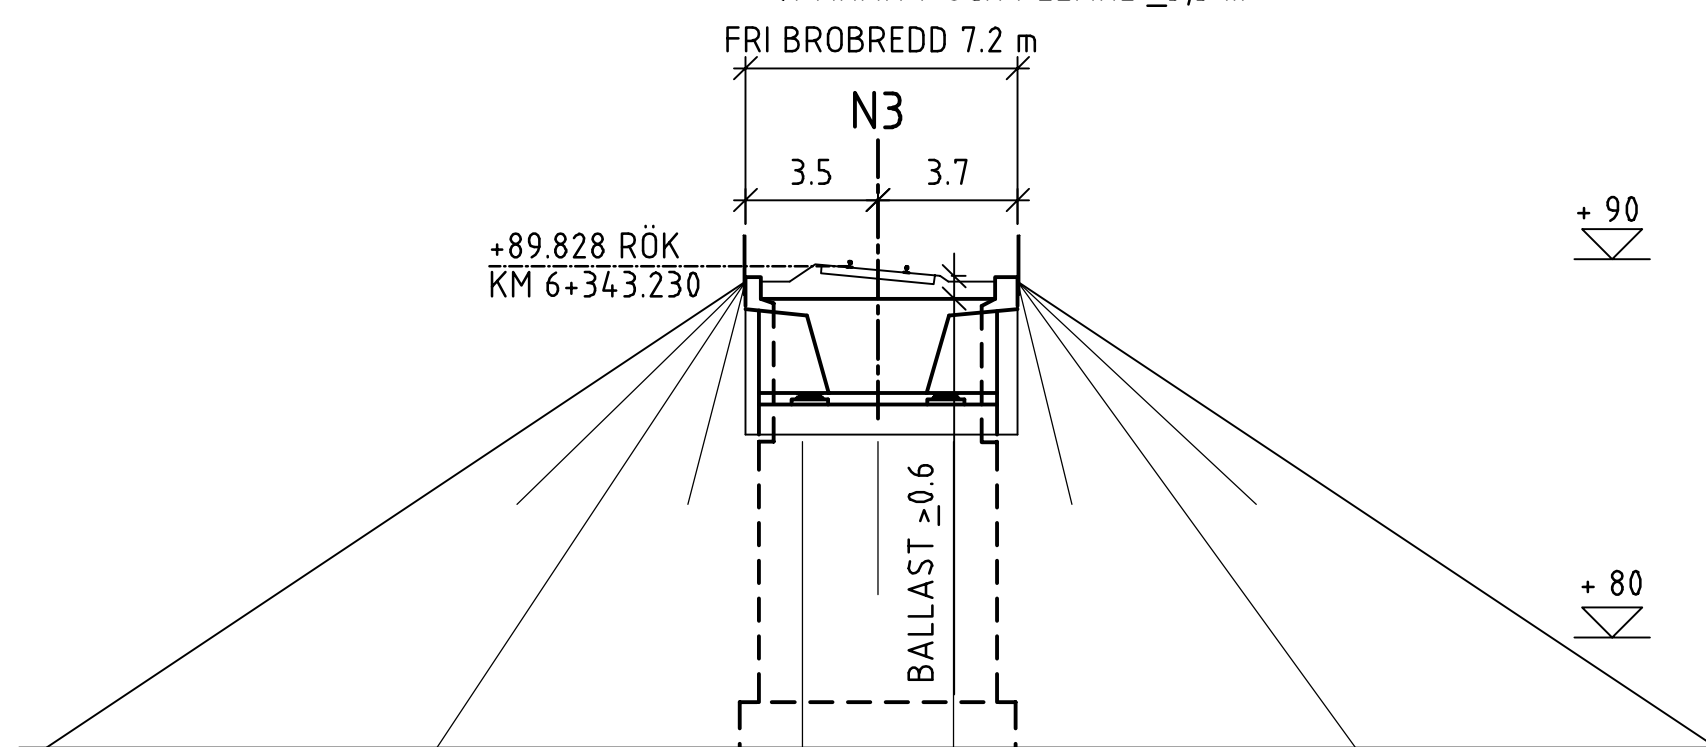


SEKTION D-D 1:200

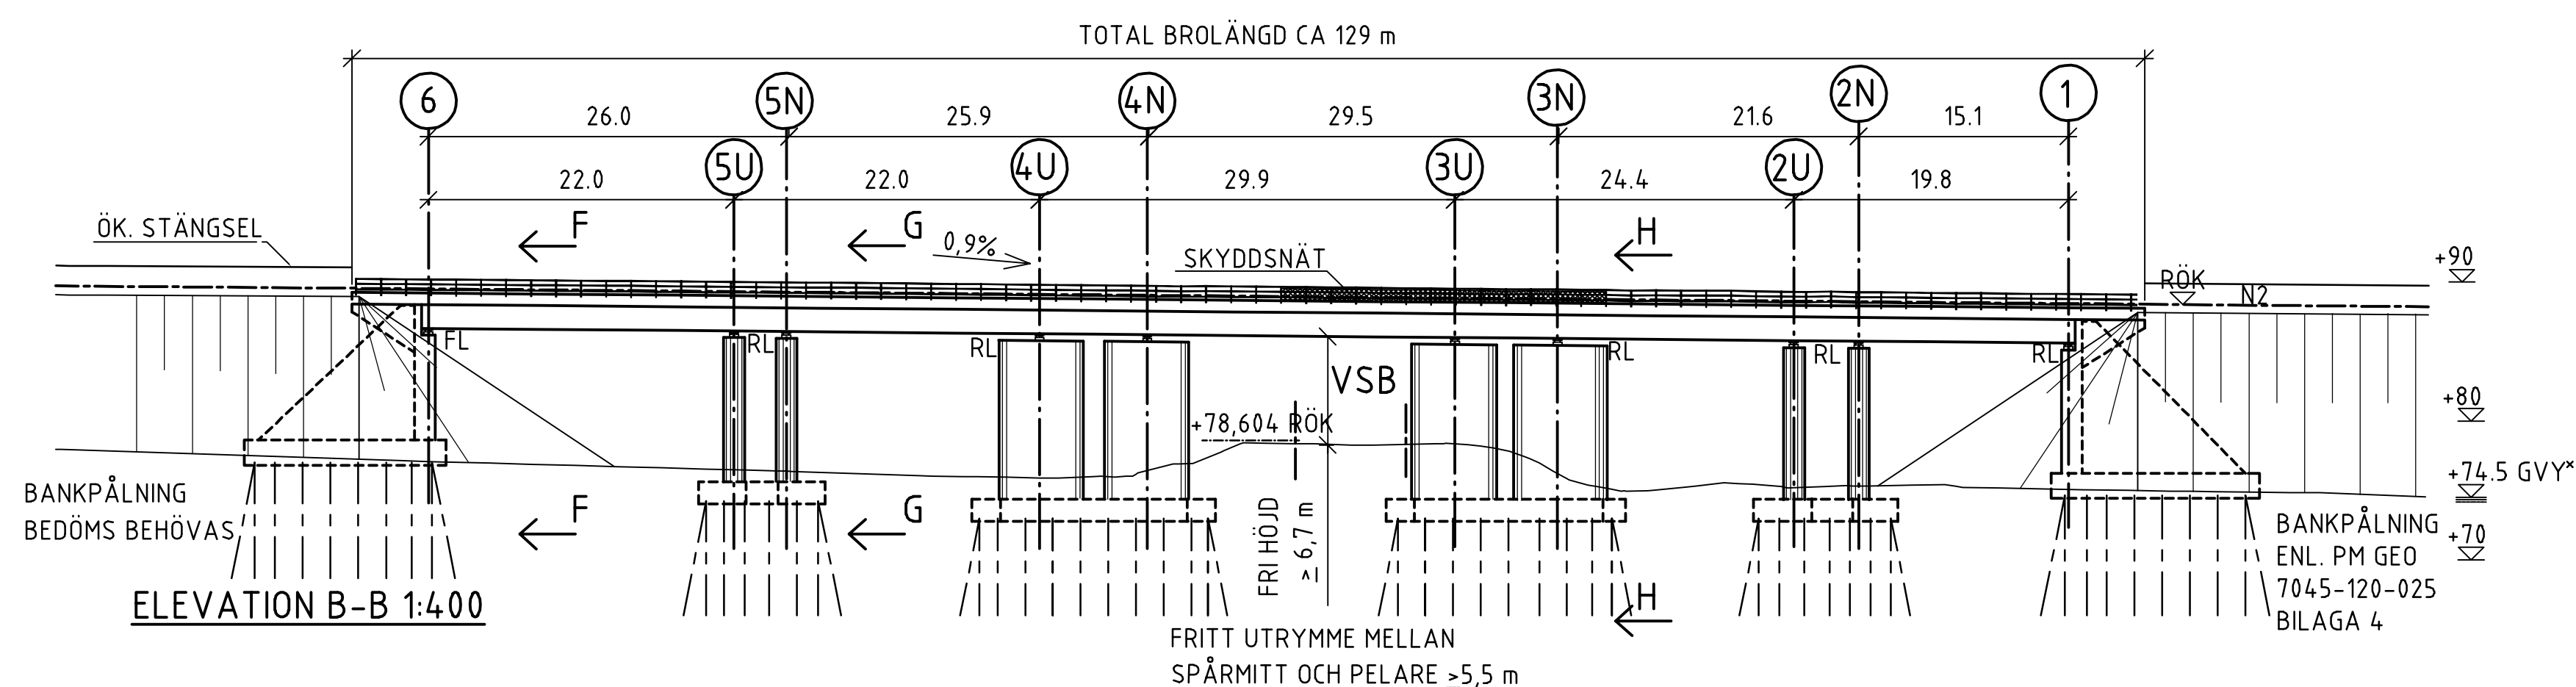


ELEVATION B-B 1:400

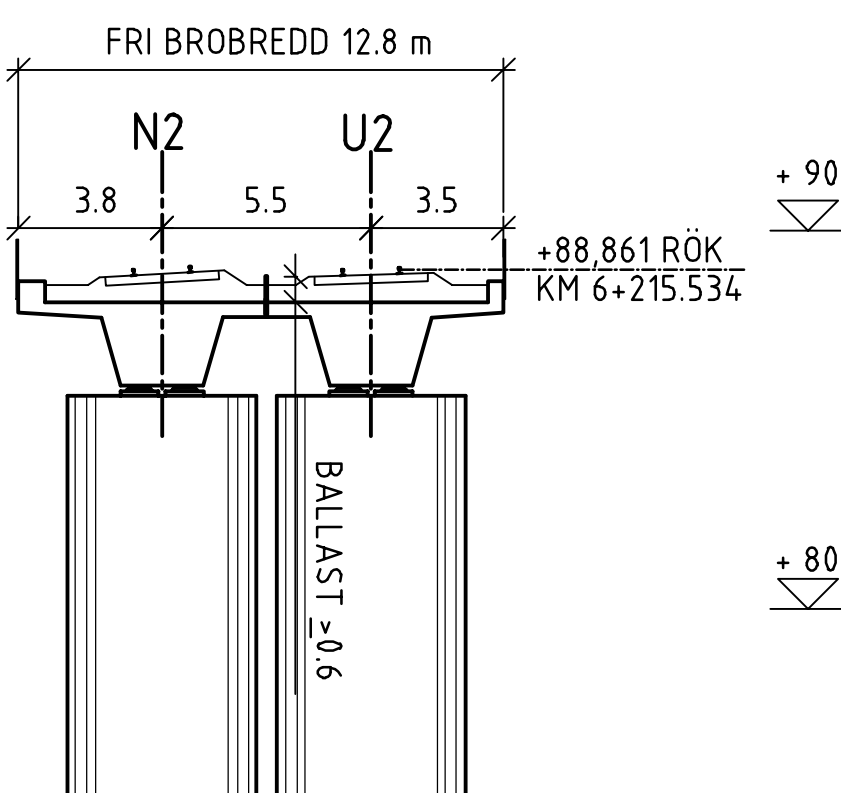



SEKTION H-H 1:200

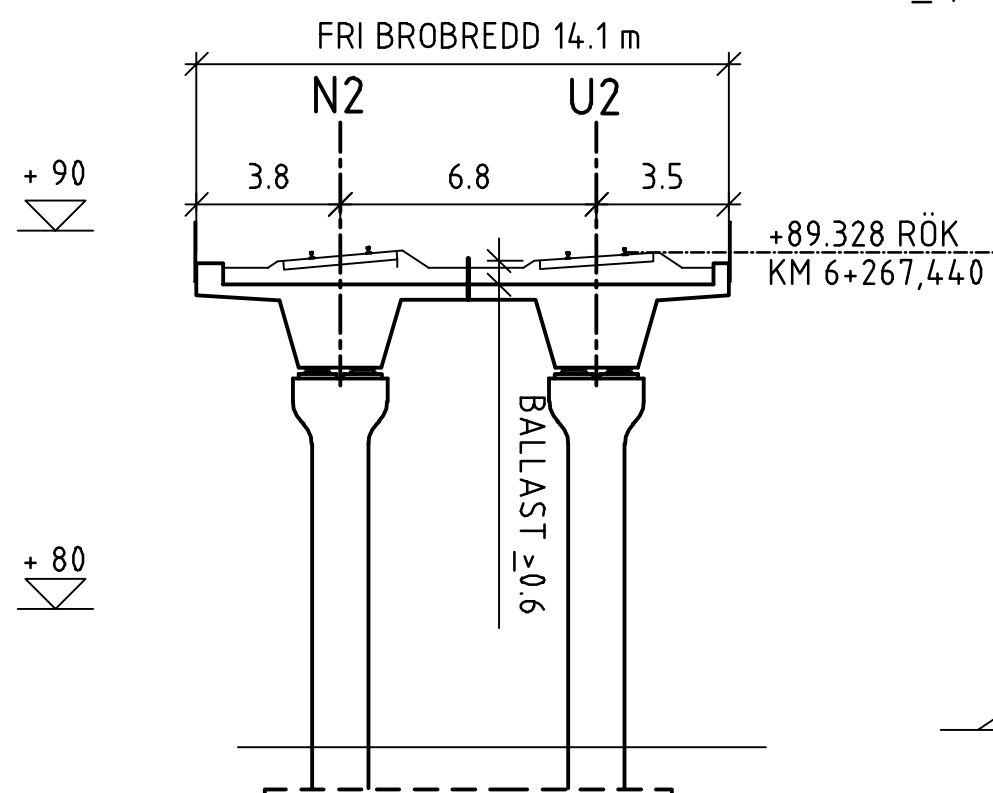

SEKTION G-G 1:200

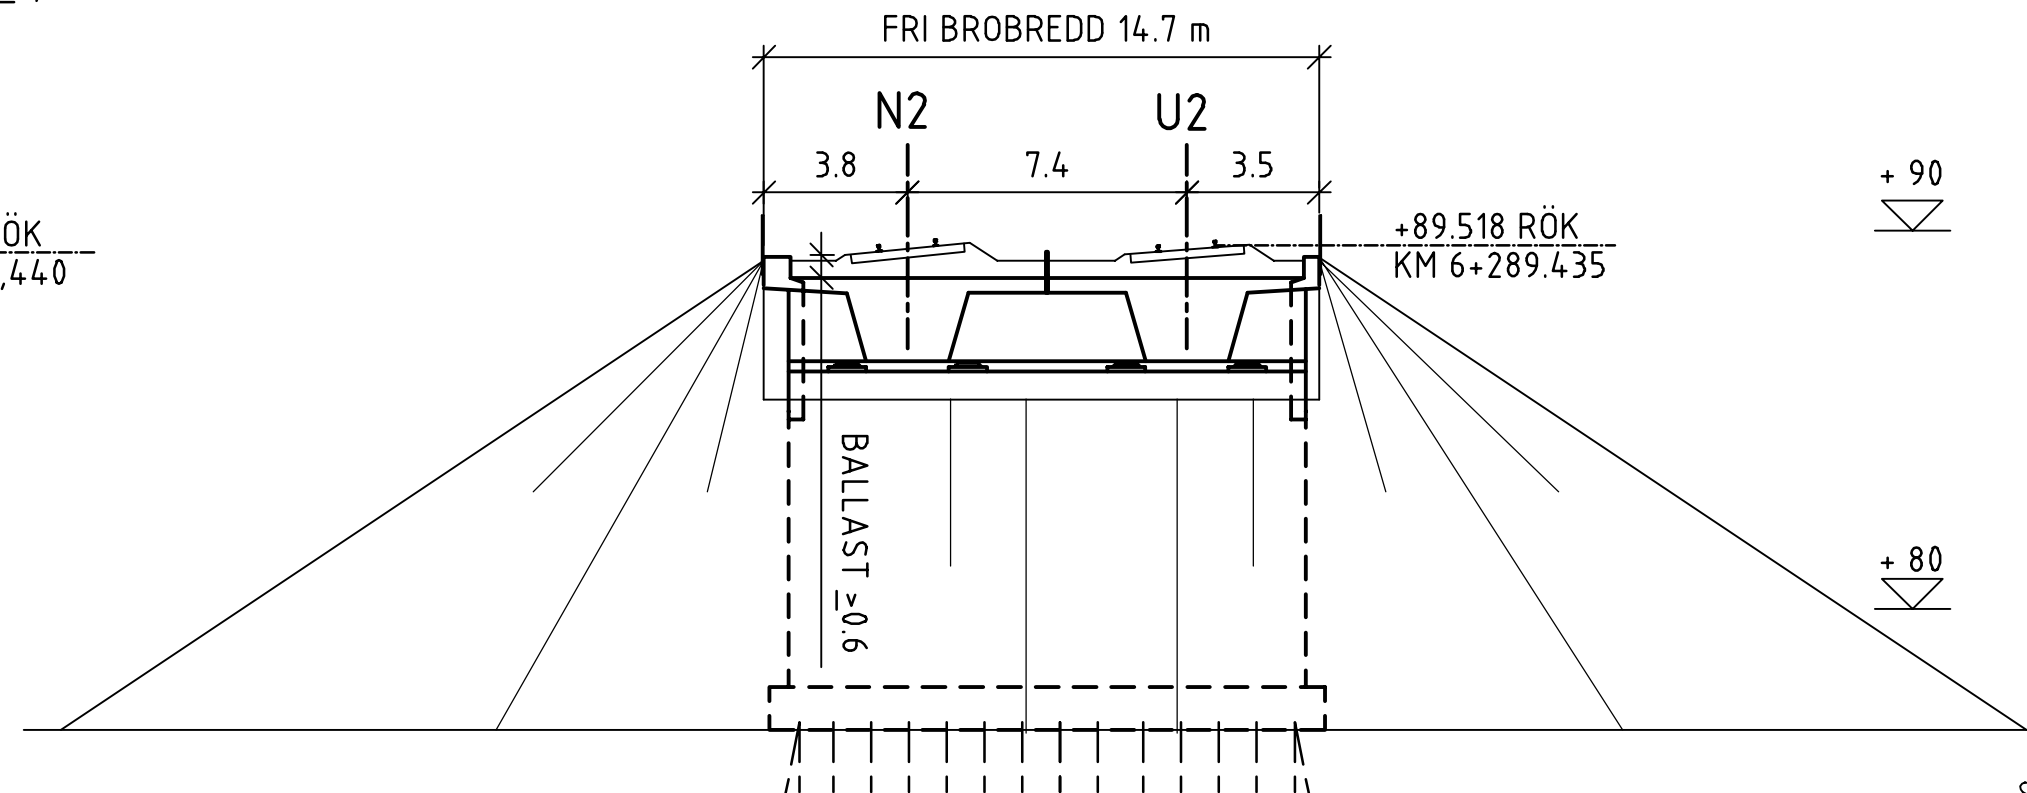


SEKTION F-F 1:200

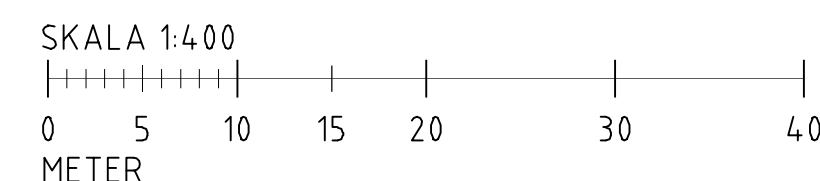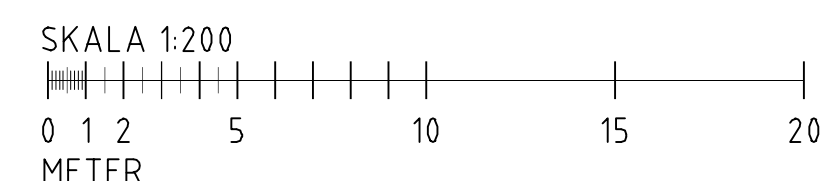


GRÄNSKINGSSTATUS / SYFTE			
GODKÄND			
HANDLINGSTYP			
SYSTEMHANDLING			
DATUM	LEVERANS / ÄNDRINGS-PM		
2020-06-23			
OBJEKT			
HALLSBERG - STENKUMLA NYTT DUBBELSPÅR			
DELOMRÅDE / BÄNDEL			
417, 419 OCH 522			
ANLÄGGNINGSSIDE			
DELSTRÄCKA 2 OCH 3			
OBJEKTNUMMER / KPM	KONSTRUKTIONSNUMMER		
KM 6+235	100-18965-1,-2,-3		
BESTÄLLARE	LEVERANTÖR		
 TRAFIKVERKET			
SKAPAD AV	UPPRAGSNUMMER		
L MELLBERG	10259870		
GODKÄND AV	ÄNDRING		
S SANDEGÅRD	5925		
RITNINGSTYP			
FÖRSLAGSSKISS			
TEKNIKKOMRÅDE / INNEHÅLL			
BYGGNADSVÄRK, BRO			
BESKRIVNING			
JÄRNVÄGSBRO ÖVER VÄSTRA			
STAMBANAN VID TÄLLE			
KM 6+235			
ELEVATION OCH SEKTION			
SKALA	FORMAT	FÖRVALTNINGSNUMMER	
1:200; 1:400	A1		
RITINGSNUMMER	BLAD	NÄSTA BLAD	BET
7045-142-400	005	006	


Den här ritningen är Trafikverkets egendom. Allt obehörigt
egagnande av ritningen beivras enligt lag.

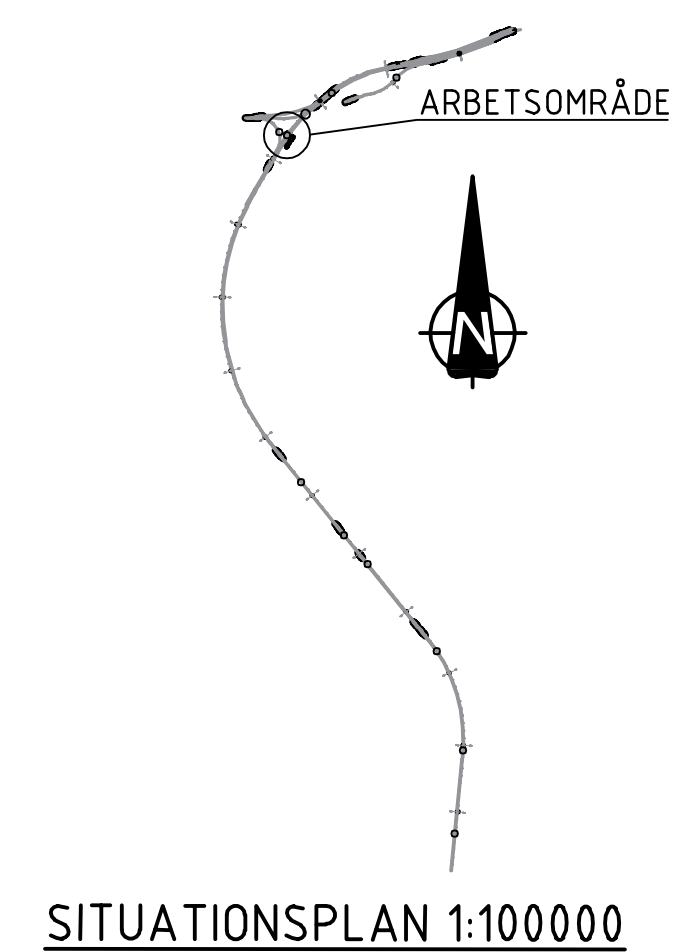

* TOLKAD MEDELGRUNDVATTENNIVÅ

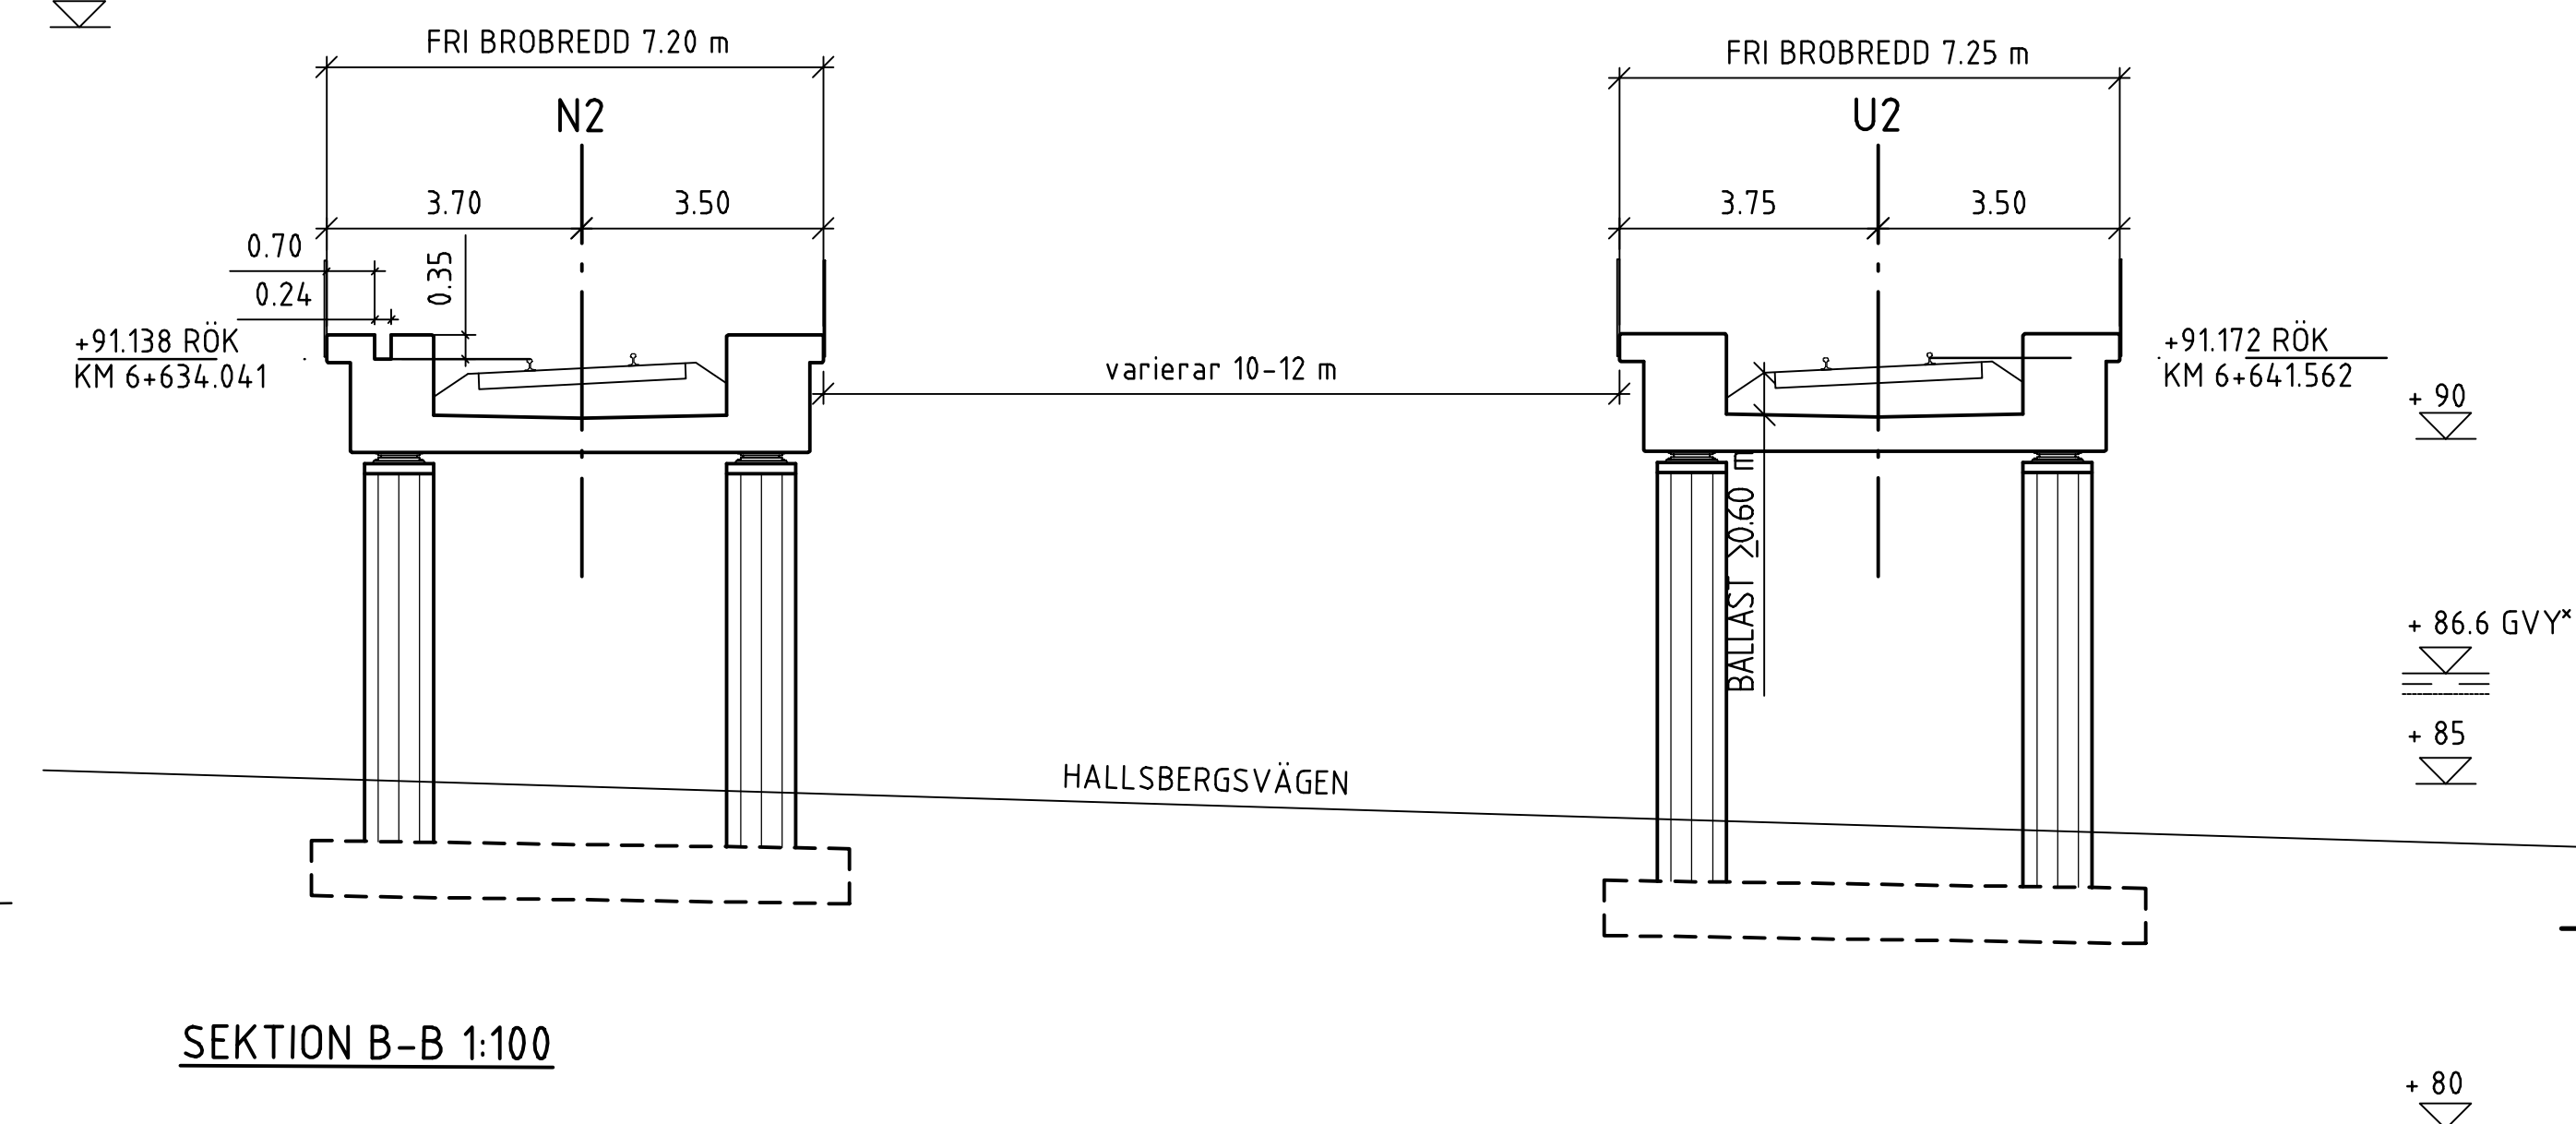

VÄGDEL	SEKTION	X	Y	ANMÄRKNING
SPÅR U2	6+568.529	6547849.934	150302.052	TP R-1200/Lr220
STAKAD LINJE	6+788.529	6547663.602	150185.245	TP Lr220/RL
SPÅR N2	6+539.843	6547862.056	150329.878	TP R-1170/Lr180
STAKAD LINJE	6+719.843	6547709.118	150235.048	TP Lr180/RL
HALLSBERG SV.	0/362.07	6547768.917	150337.239	TP A134/RL
STAKAD LINJE	0/577.94	6547843.585	150134.693	TP RL/A150
GC-VÄG	0/085.593	6547773.719	150290.764	TP RL
STAKAD LINJE	0/142.651	6547793.455	150239.228	TP RL

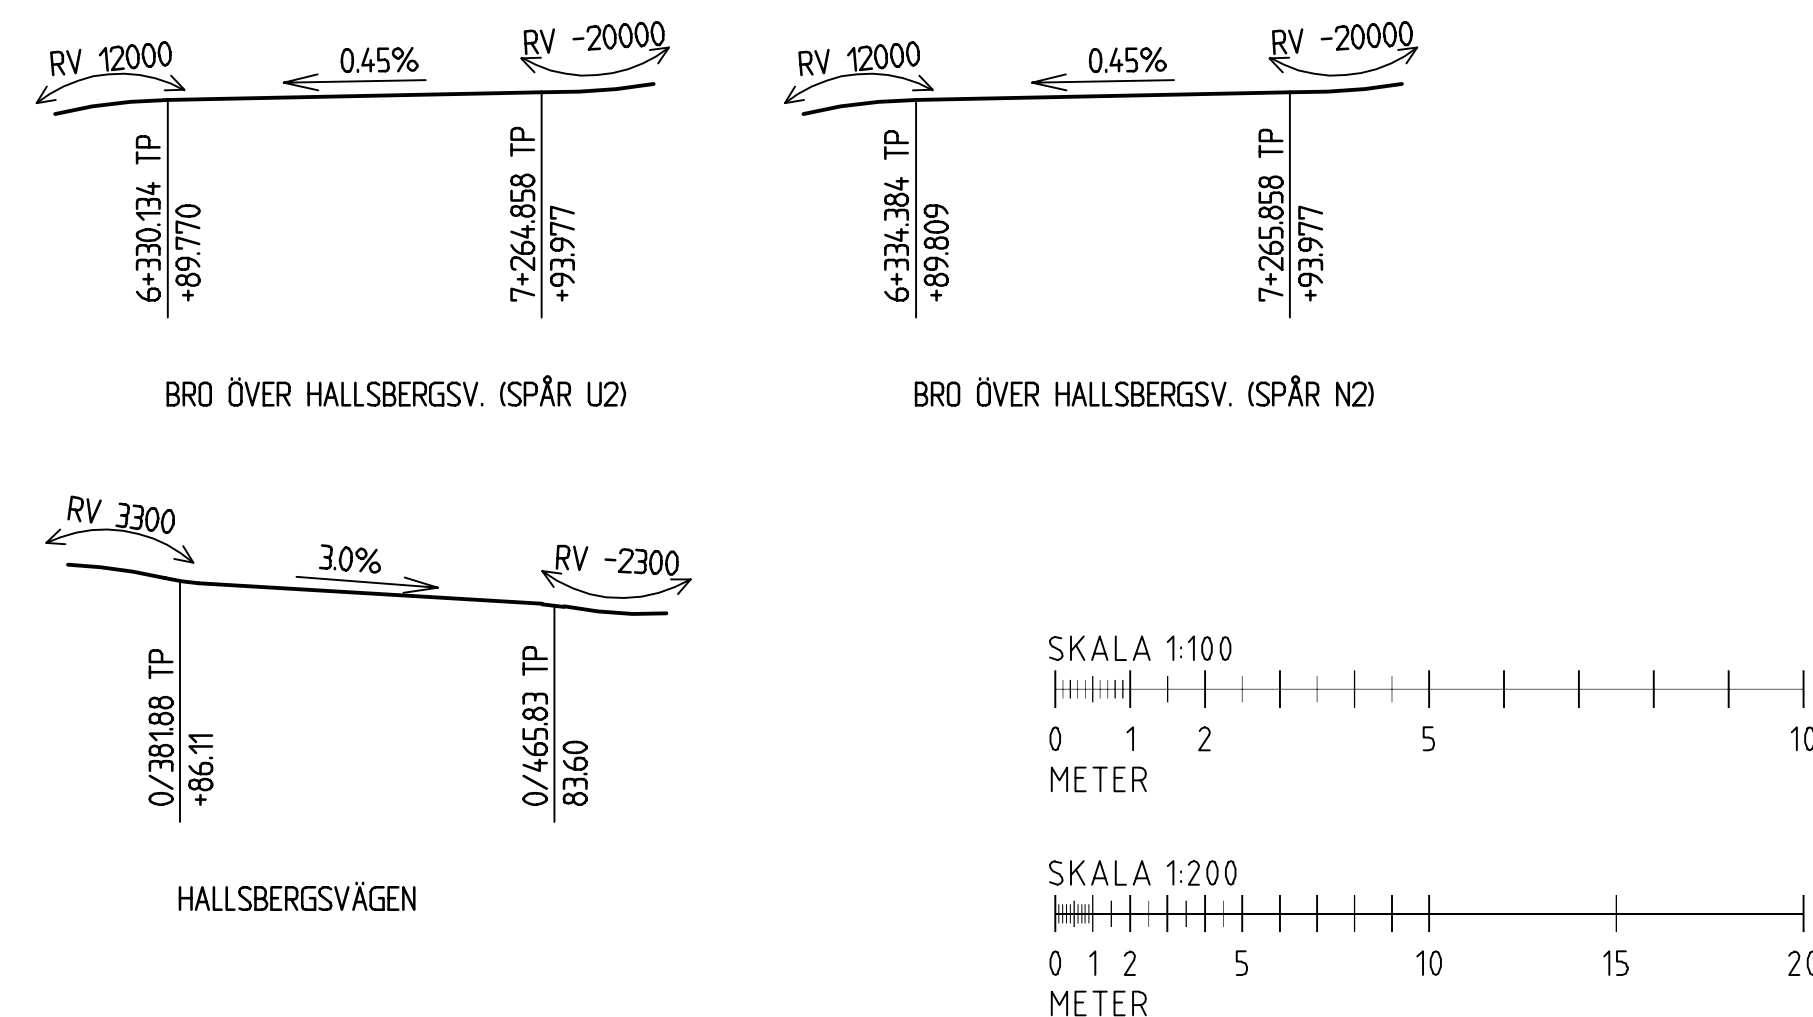

GRANSKNINGSSTATUS / SYFTE			
GODKÄND			
HANDLINGSTYP			
DATUM 2020-06-23		LEVERANS / ÄNDRINGS-PM	
OBJEKT HALLSBERG - STENKUMLA NYTT DUBBELSPÅR			
DELOMRÅDE / BANDL 417, 419 OCH 522			
ANLÄGGNINGSSIDE DELSTRÄCKA 2 OCH 3			
OBJEKTNUMMER / KM KM 6+635		KONSTRUKTIONSNUMMER 100-18966-1,-2	
BESTÄLLARE  TRAFIKVERKET		LEVERANTÖR 	
SKOPAD AV L MELLBERG		UPPDRAGSNUMMER 10259870	
GODKÄND AV S SANDEGÅRD		ÄYDELNING 5925	
RITNINGSTYP FÖRSLAGSSKISS			
TEKNIKOMRÅDE / INNEHÅLL BYGGNADSVVERK, BRO			
BESKRIVNING JÄRNVÄGSBROAR ÖVER HALLSBERGSÅGEN VID ÖSTANSJÖ KM 6+635 PLAN, ELEVATION OCH SEKTION			
SKALA 1:100; 1:200	FORMAT A1	FÖRVALTNINGSNUMMER	
RITINGSNUMMER 7045-142-400	BLAD 006	NÄSTA BLAD 007	BET

20. Q:\C3751\03C007A\3	T:\03\0007A\3	CUA\3\3	Buconese@uic.edu	brn\Di\046\7A\3\3\3	006.dio	DIOTTAN.2020.6	12.5.07.03	AV ANIVERSARIO DE SEEN27/06
------------------------	---------------	---------	------------------	---------------------	---------	----------------	------------	-----------------------------

ALLMÄNNA HÄNVISNINGAR

KOORDINATSYSTEM: SWEREF 99 15 00
HÖJDSYSTEM: RH 2000

BROARNA SKA DIMENSIONERAS OCH UTFÖRAS
ENLIGT KRAV BROBYGGGANDE 3.0 (TDOK
2016:0204) OCH TRVK GEO 13 SAMT TEKNISK
PM BYGGNADSVÄRK, DOK.NR 7045-142-025.



GRUNDLÄGGNING:

BROSTÖD FÖRESLÅS GRUNDLÄGGAS PÅ
PACKAD FYLLNING

* BORRPUNKTER FÖR TOLKAD BERGNIVÅ ÄR

PLACERADE CA 7m ÖSTER OM BRON.

** TOLKAD MEDELGRUNDVATTENNIVÅ







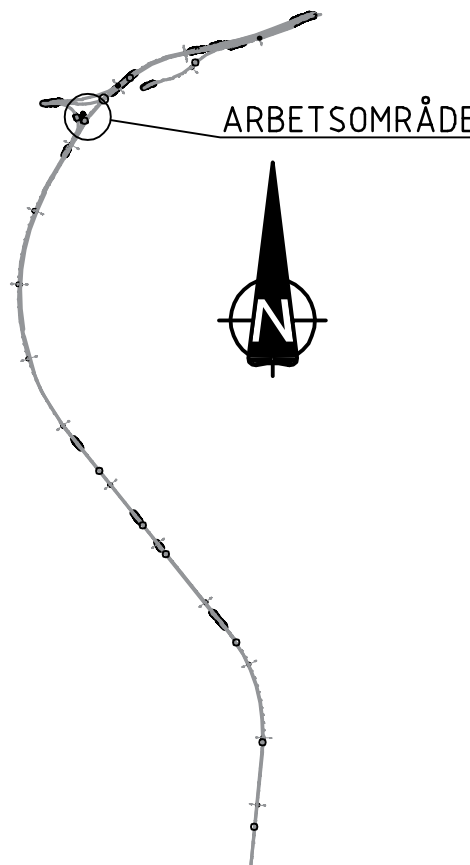
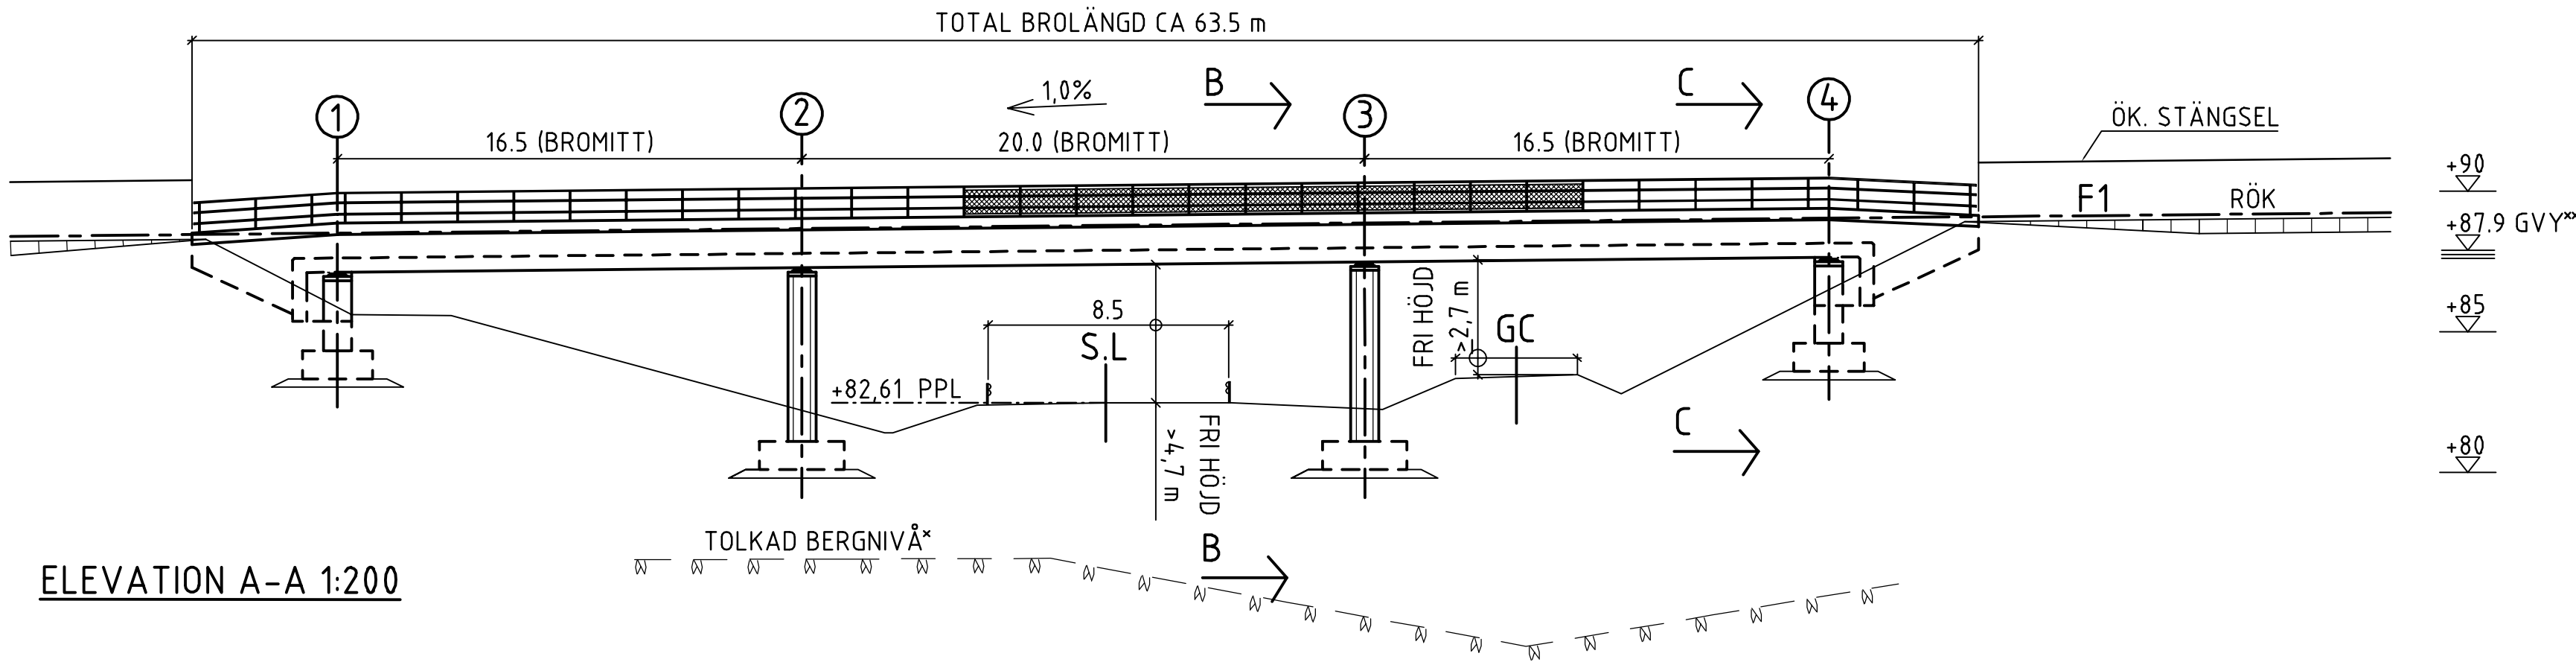


SITUATIONSPLAN 1:100000

PLANDATA

VÄGDEL	SEKTION	X	Y	ANMÄRKNING
SPÅR F1	0+065.096	6548017.001	149954.291	Lr57/R280
STAKAD LINJE		6547743.107	149896.137	MP R280
	0+570.921	6547622.594	150148.875	R280/Lr57
HALLSBERG SV	0/362.07	6547768.917	150337.239	A134/RL
STAKAD LINJE	0/577.94	6547843.585	150134.693	RL/A150
GC-VÄG	0/205.051	6547723.949	150136.665	TP R100
STAKAD LINJE	0/219.592	6547819.939	150165.389	PPL RL
	0/234.346	6547728.094	150125.423	TP R100


PROFILDATA

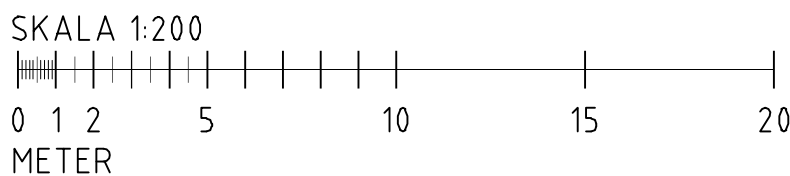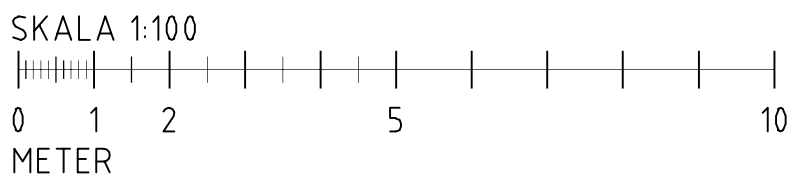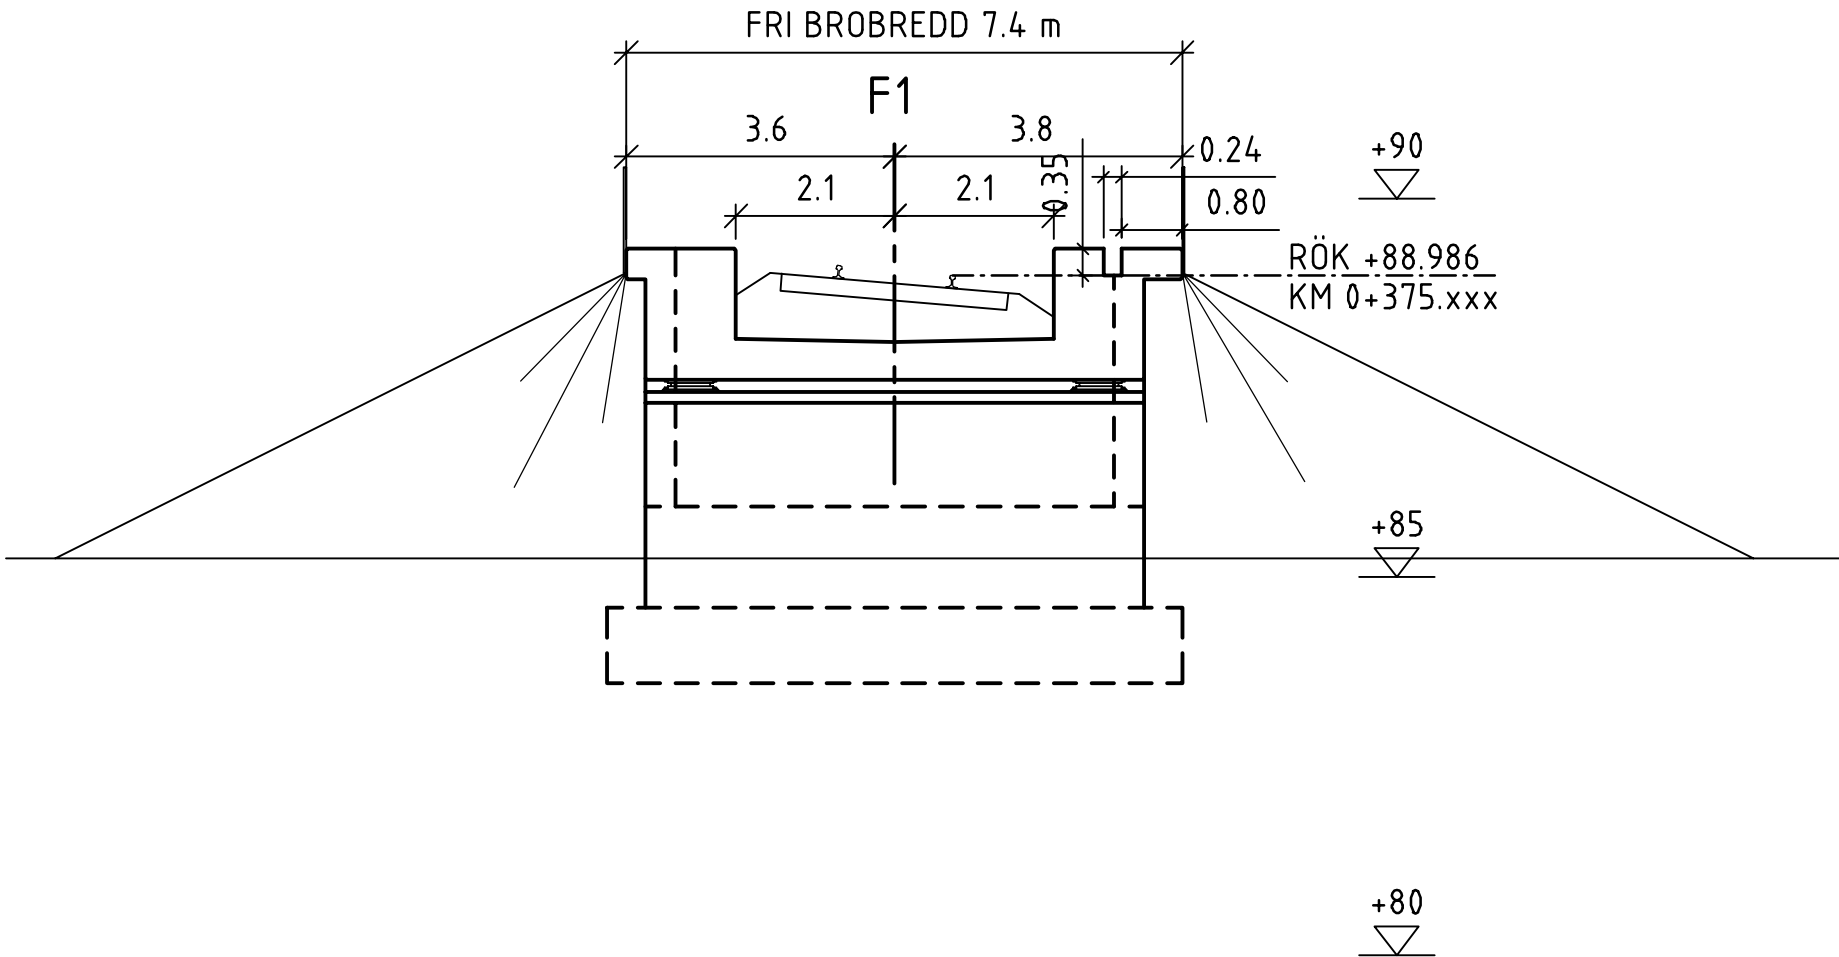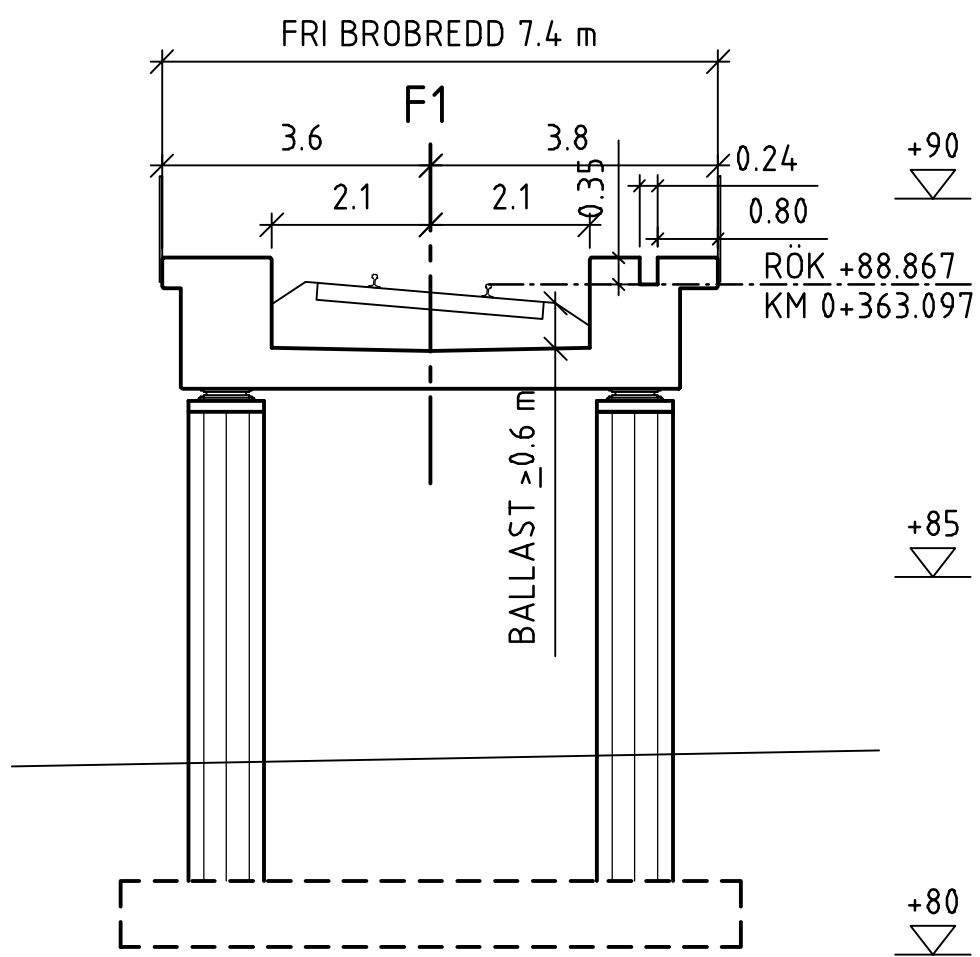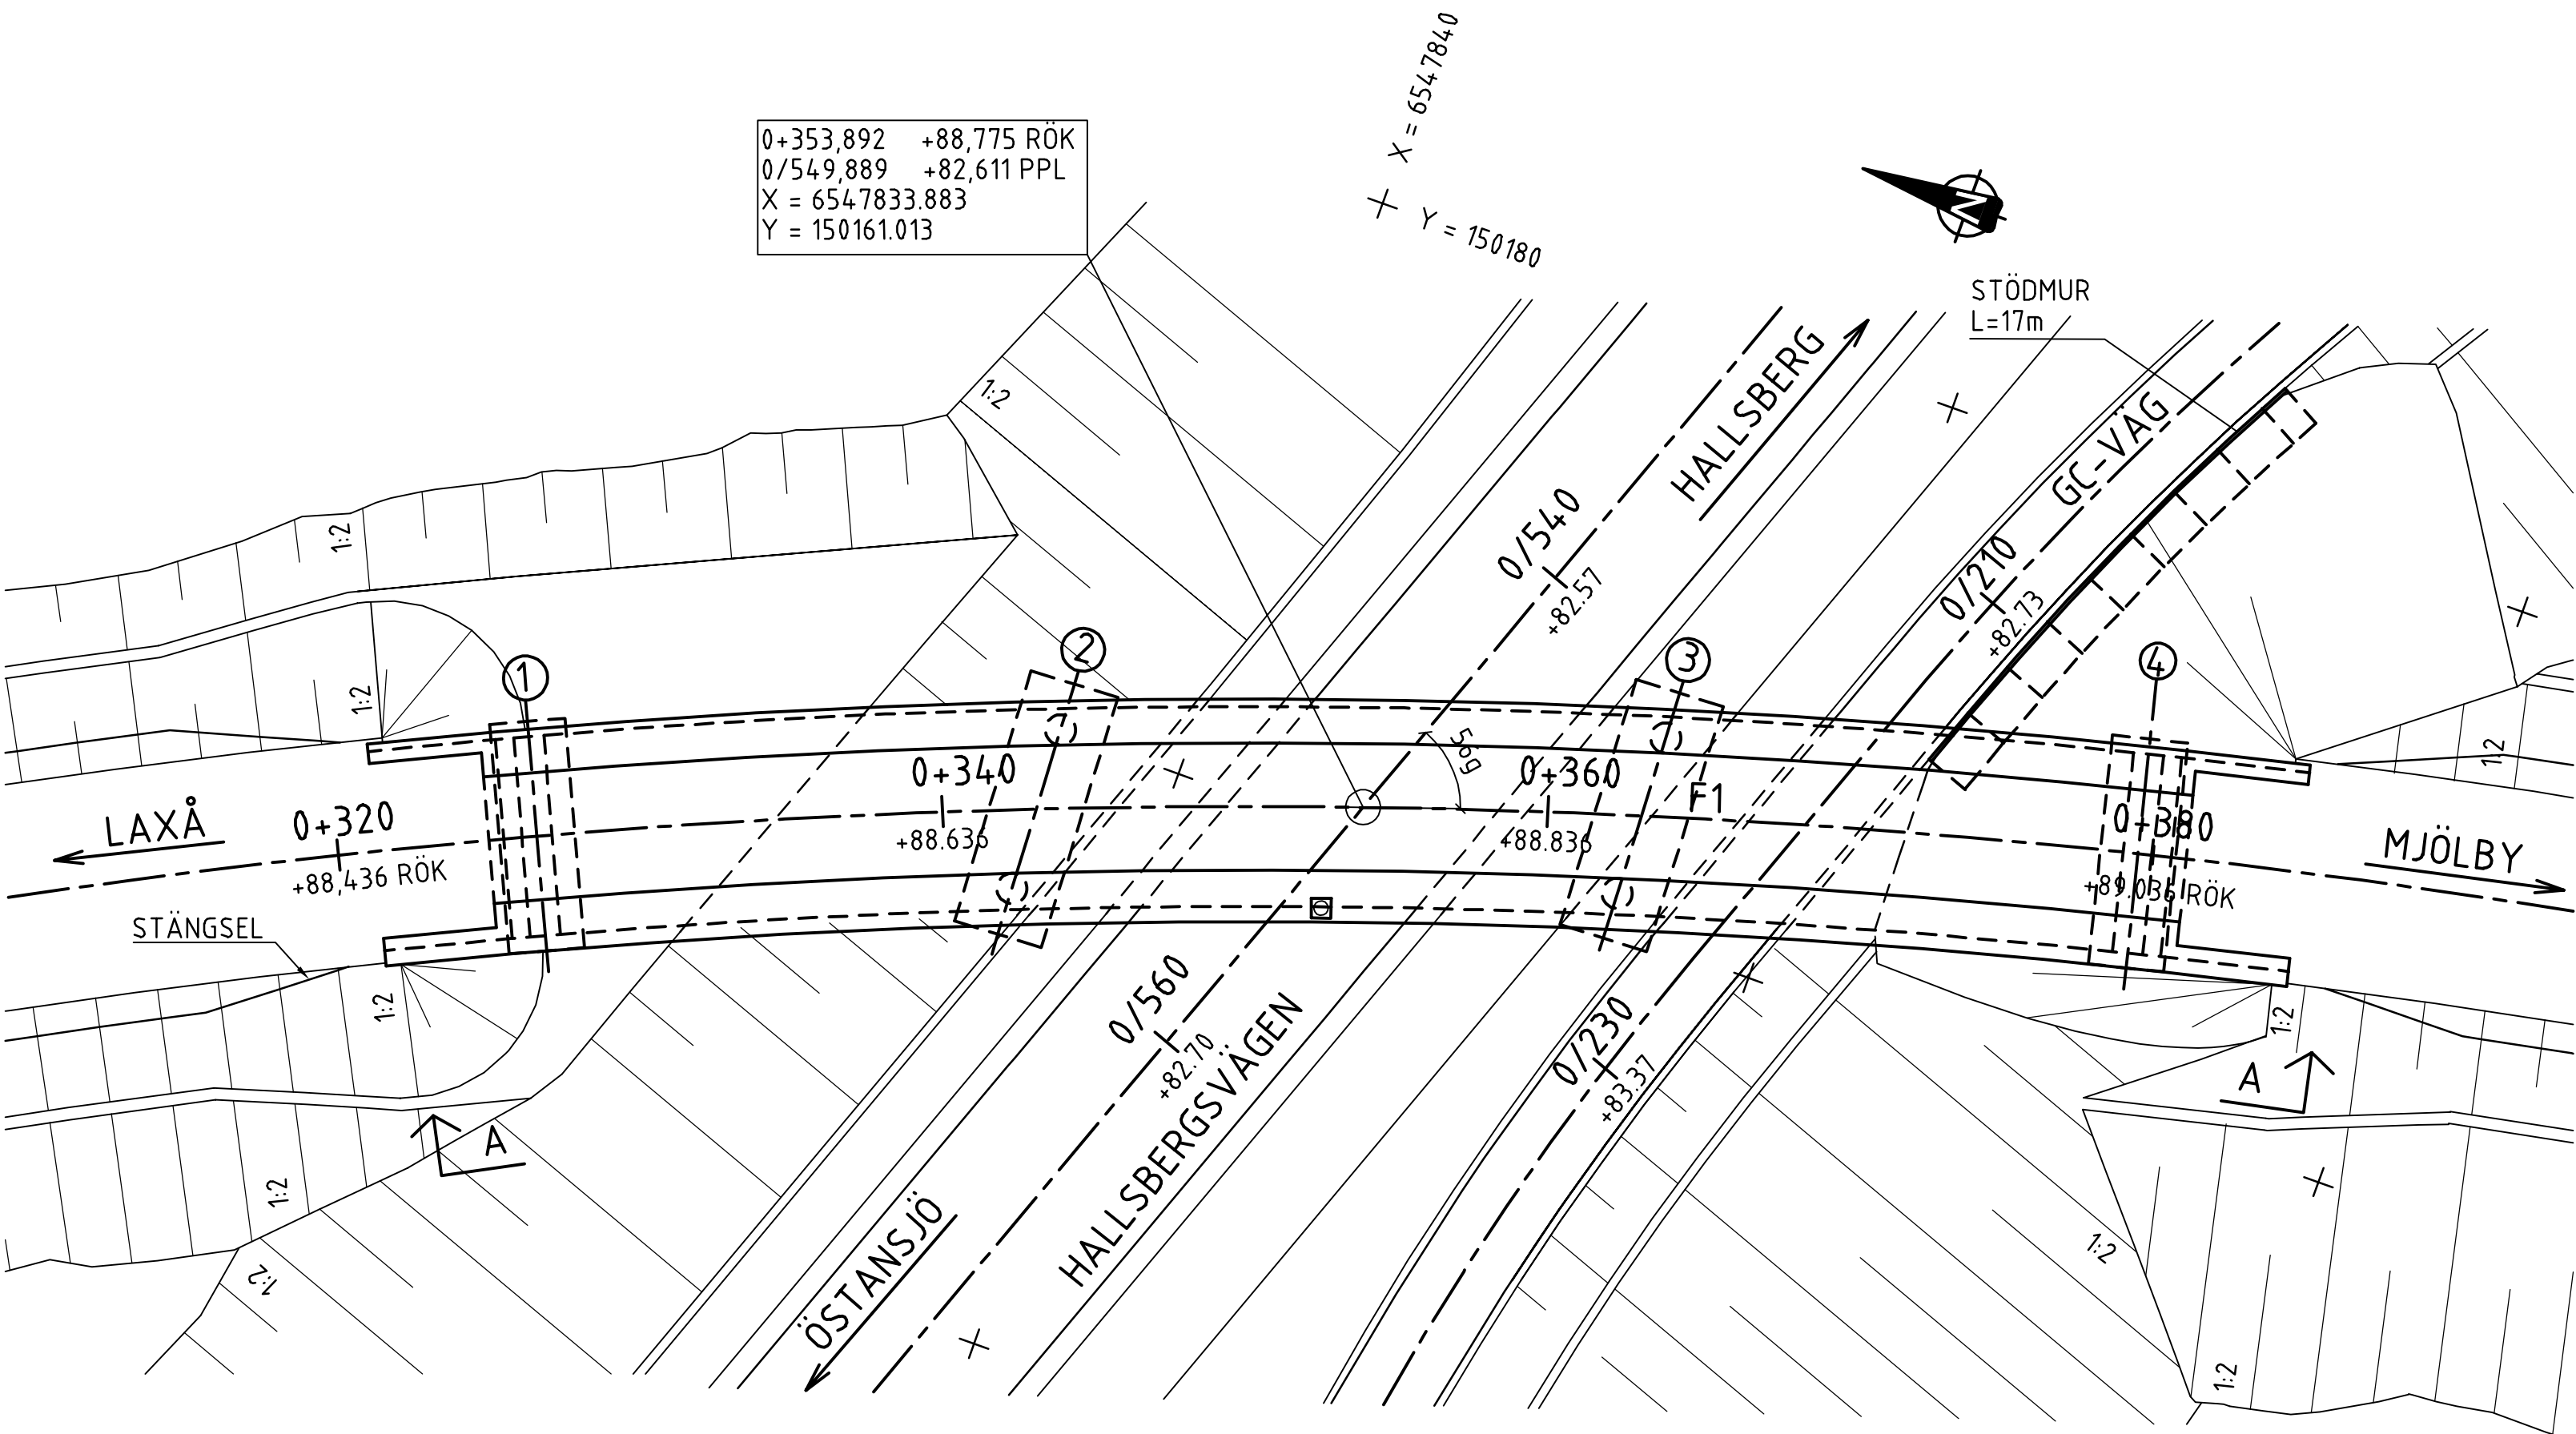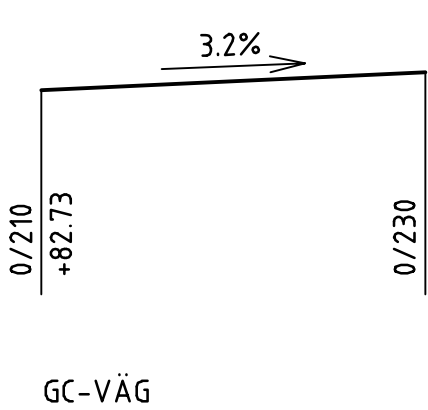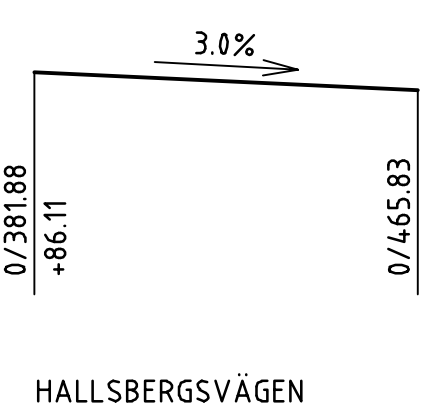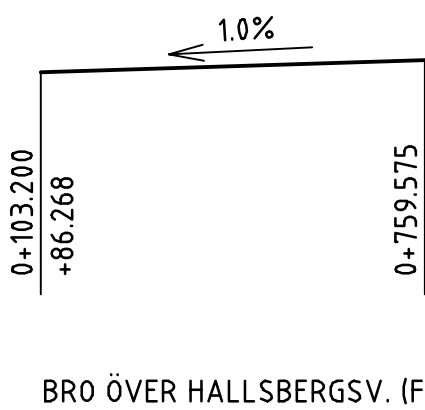


GRANSKNINGSSTATUS/SYFTE			
GODKÄND			
HANDLINGSTYP			
SYSTEMHANDLING			
DATUM		LEVERANS / ÄNDRINGS-PM	
2020-06-23			
OBJEKT			
HALLSBERG - STENKUMLA			
NYTT DUBBELSPÅR			
DELOMRÅDE / BAND			
417, 419 OCH 522			
ANLÄGGNINGSD			
DELSTRÄCKA 2 OCH 3			
OBJEKTNUMMER / KM		KONSTRUKTIONSNUMMER	
KM 0+355 (F1)		100-18967-1	
BESTÄLLARE		LEVERANTÖR	
 TRAFIKVERKET			
SKAPAD AV		UPPRAGSNUMMER	
L MELLBERG		10259870	
GODKÄND AV		ÄNDRING	
S SANDEGÅRD		5925	
RITNINGSTYP			
FÖRSLAGSSKISS			
TEKNIKOMRÅDE / INNEHÅLL			
BYGGNADSVÄRK, BRO			
BESKRIVNING			
JÄRNVÄGSBRO ÖVER			
HALLSBERG SVÄGEN VID ÖSTANSJÖ			
KM 0+355 (F1)			
PLAN, ELEVATION OCH SEKTION			
SKALA	FORMAT	FÖRVALTNINGSNUMMER	
1:100; 1:200	A1		
RITNINGSNUMMER	BLAD	NÄSTA BLAD	BET
7045-142-400	007	008	

Den här ritning är Trafikverkets egendom. All obehörig
begagnande av ritningen beträffas enligt
Trafikverket

F:\S\STV102598703 - Tekniskdel\K_S\STV102 - Byggnadsverk_a_bro\Bilder\1415-142-400_017.dwg PL01140: 2020-06-23 12:53 AV ANVÄNDARE: SEED2556

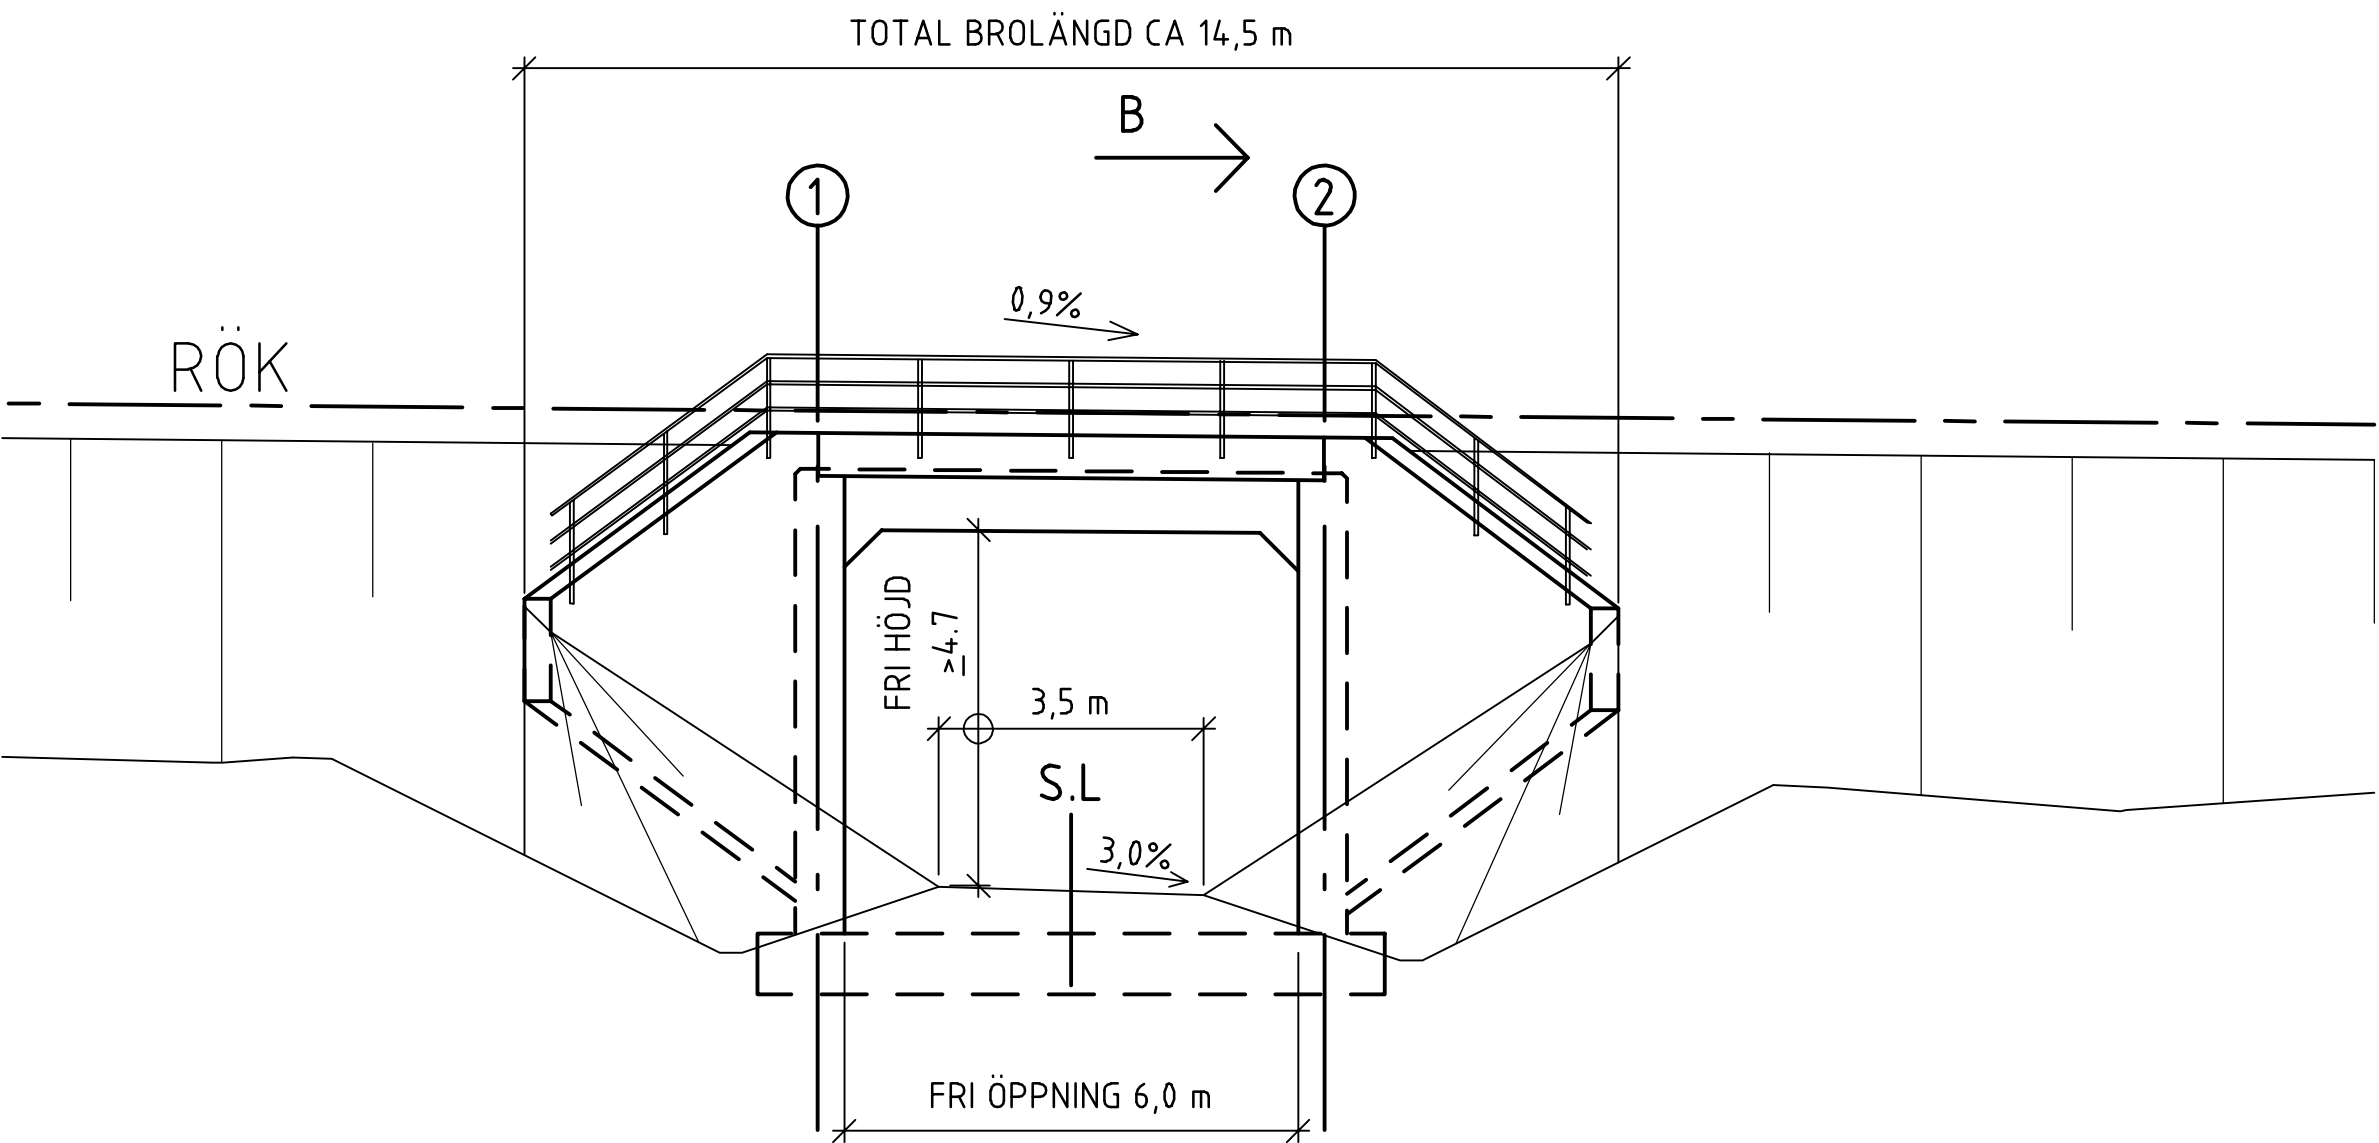

ELEVATION A-A 1:100

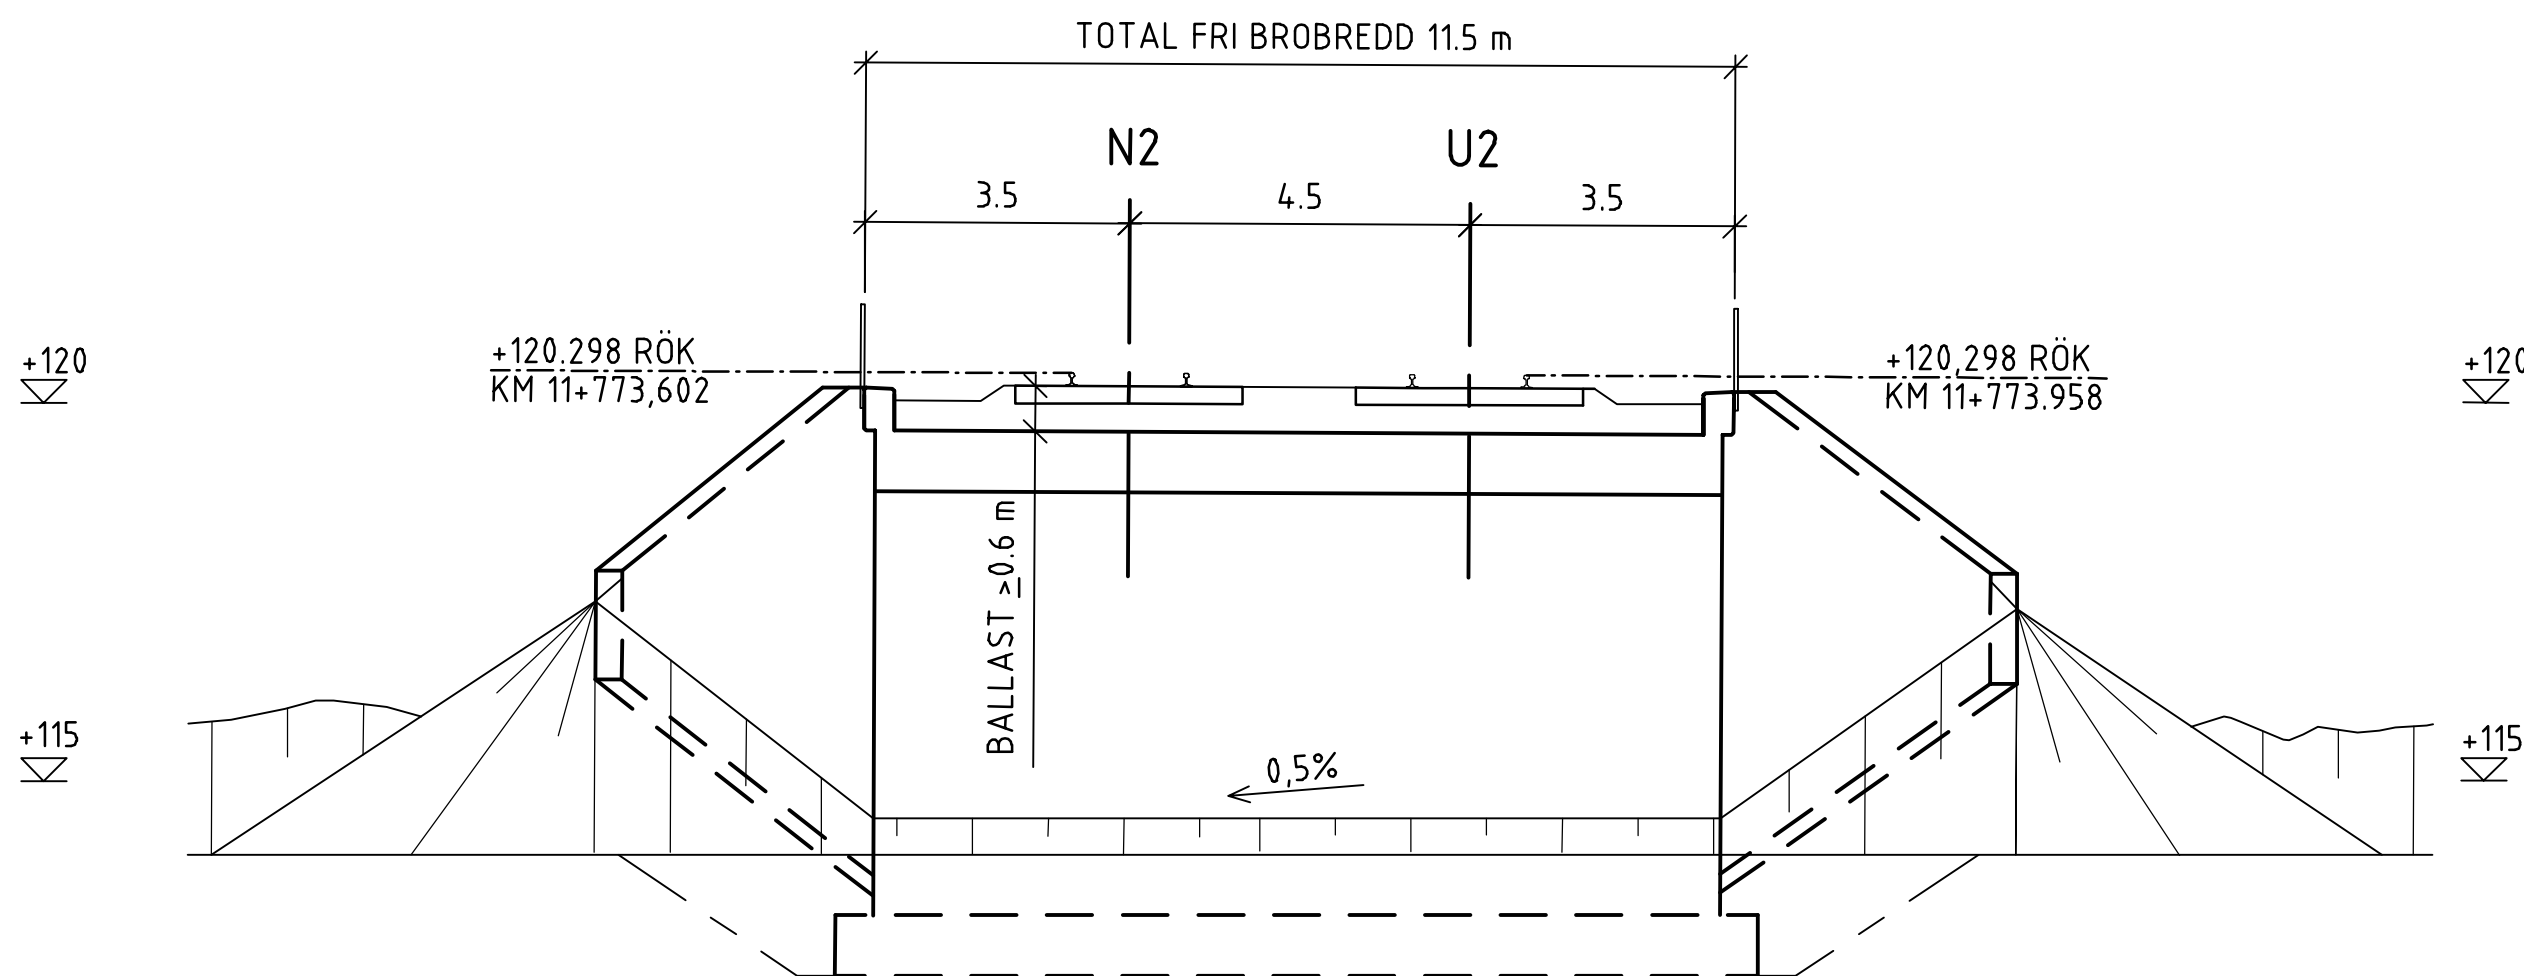

SEKTION B-B 1:100

ALLMÄNNA HÄNVISNINGAR


KOORDINATSYSTEM: SWEREF 99 15 00
HÖJDSYSTEM: RH 2000

BRON SKA DIMENSIONERAS OCH UTFÖRAS
ENLIGT KRAV BROBYGGGANDE 3.0 (TDOK
2016:0204) OCH TRVK GEO 13 SAMT TEKNISK
PM BYGGNADSVÄRK, DOK.NR 7045-142-025.

GRUNDLÄGGNING:

BROSTÖD FÖRESLÅS GRUNDLÄGGAS PÅ
SPETSÄRANDE PÅLAR.

* TOLKAD MEDELGRUNDVATTENNIVÅ,
BERÄKNAD FRÅN RÖR LÅNGT BORT

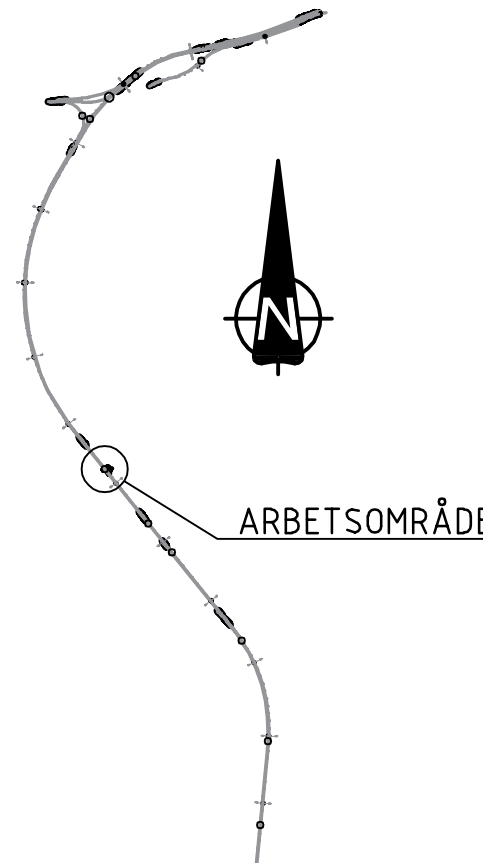


SITUATIONSPLAN 1:100000


PLANDATA

VÄGDEL	SEKTION	X	Y	ANMÄRKNING
SPÅR U2	11+192.772	6543611.668	150095.931	TP Lr250/RL
STAKAD LINJE	14+413.503	6541099.938	152111.947	TP RL/Lr216
ERSÄTTNINGS- VÄG	0/216.08	6543148.662	150442.253	TP R230/RL
STAKAD LINJE	0/382.51	6543252.840	150572.047	TP RL/A32


PROFILDATA

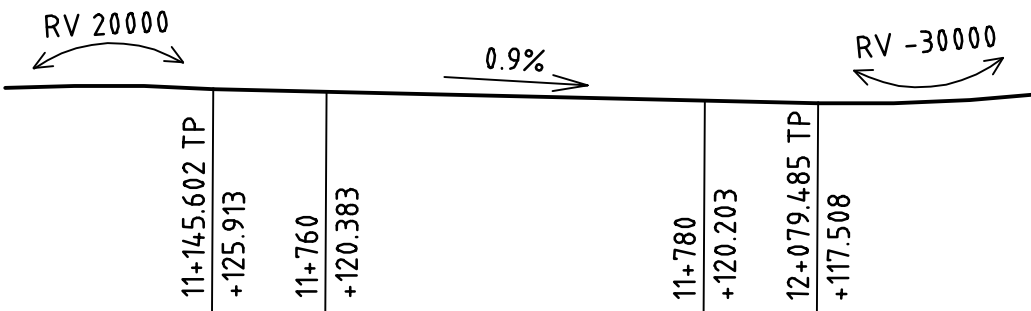

BRO ÖVER ENSKILD VÄG

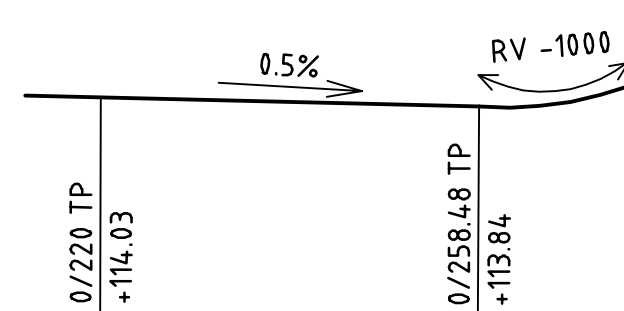


ENSKILD VÄG

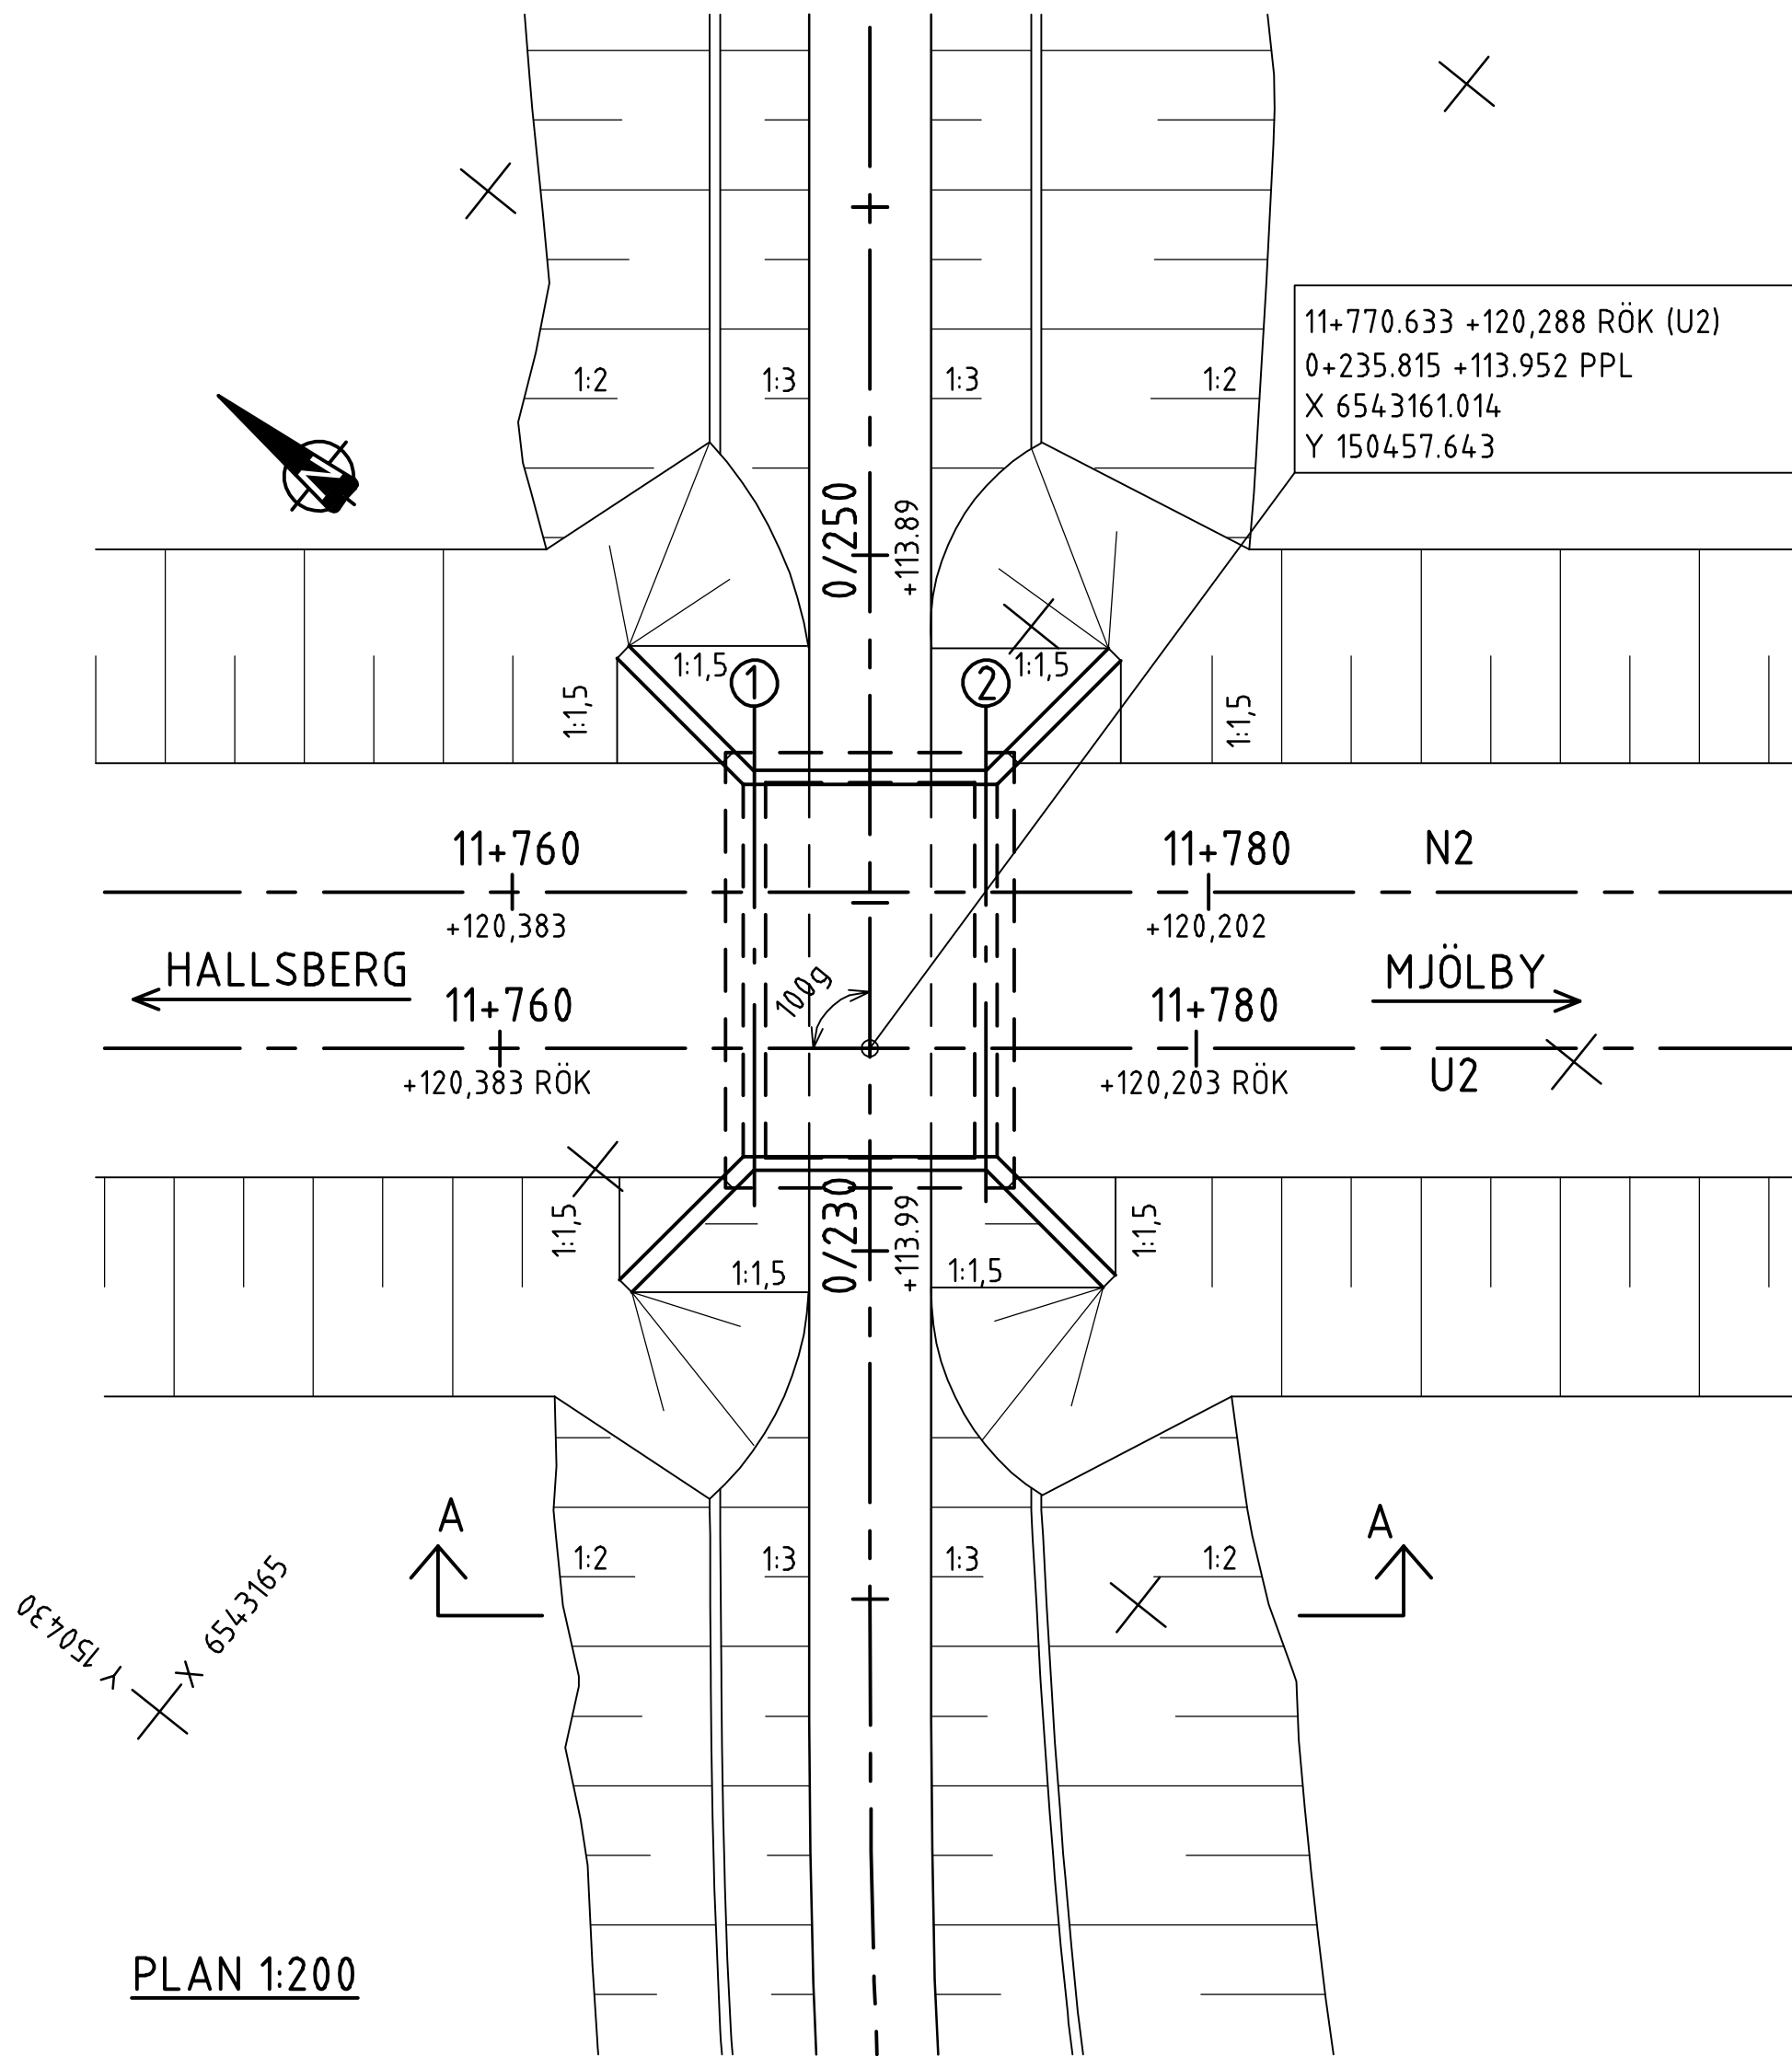


PLAN 1:200


SKALA 1:100

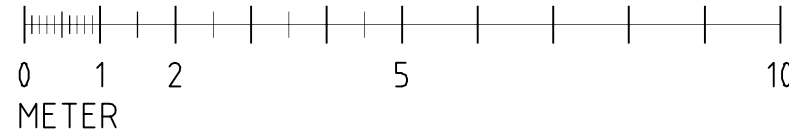

SKALA 1:200

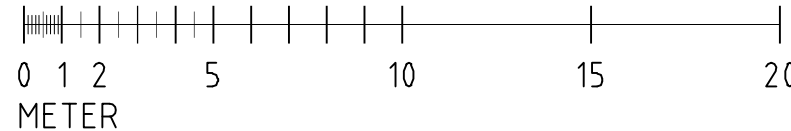

GRANSKNINGSSTATUS / SYFTE		GODKÄND	
HANDLINGSTYP			
SYSTEMHANDLING			
DATUM		LEVERANS / ÄNDRINGS-PM	
2020-06-23			
OBJEKT			
HALLSBERG - STENKUMLA NYTT DUBBELSPÅR			
DELOMRÅDE / BANDDEL			
417, 419 OCH 522			
ANLÄGGNINGSDIAGRAM			
DELSTRÄCKA 2 OCH 3			
OBJEKTNUMMER / KM		KONSTRUKTIONNUMMER	
KM 11+770		100-18968-1	
BESTÄLLARE		LEVERANTÖR	
 TRAFIKVERKET			
SKAPAD AV		UPPDRAGSNUMMER	
L MELLBERG		10259870	
GODKÄND AV		ÄNDRING	
S SANDEGÅRD		5925	
RITNINGSTYP			
FÖRSLAGSSKISS			
TEKNIKOMRÅDE / INNEHÅLL			
BYGGNADSVÄRK, BRO			
BESKRIVNING			
JÄRNVÄGSBRO ÖVER ENSKILD VÄG N KARINTORP KM 11+770 PLAN, ELEVATION OCH SEKTION			
SKALA		FORMAT	
1:100; 1:200		A1	
RITNINGNUMMER		FÖRVALTNINGSNUMMER	
7045-142-400			
BLAD		NÄSTA BLAD	
008		009	
BET			

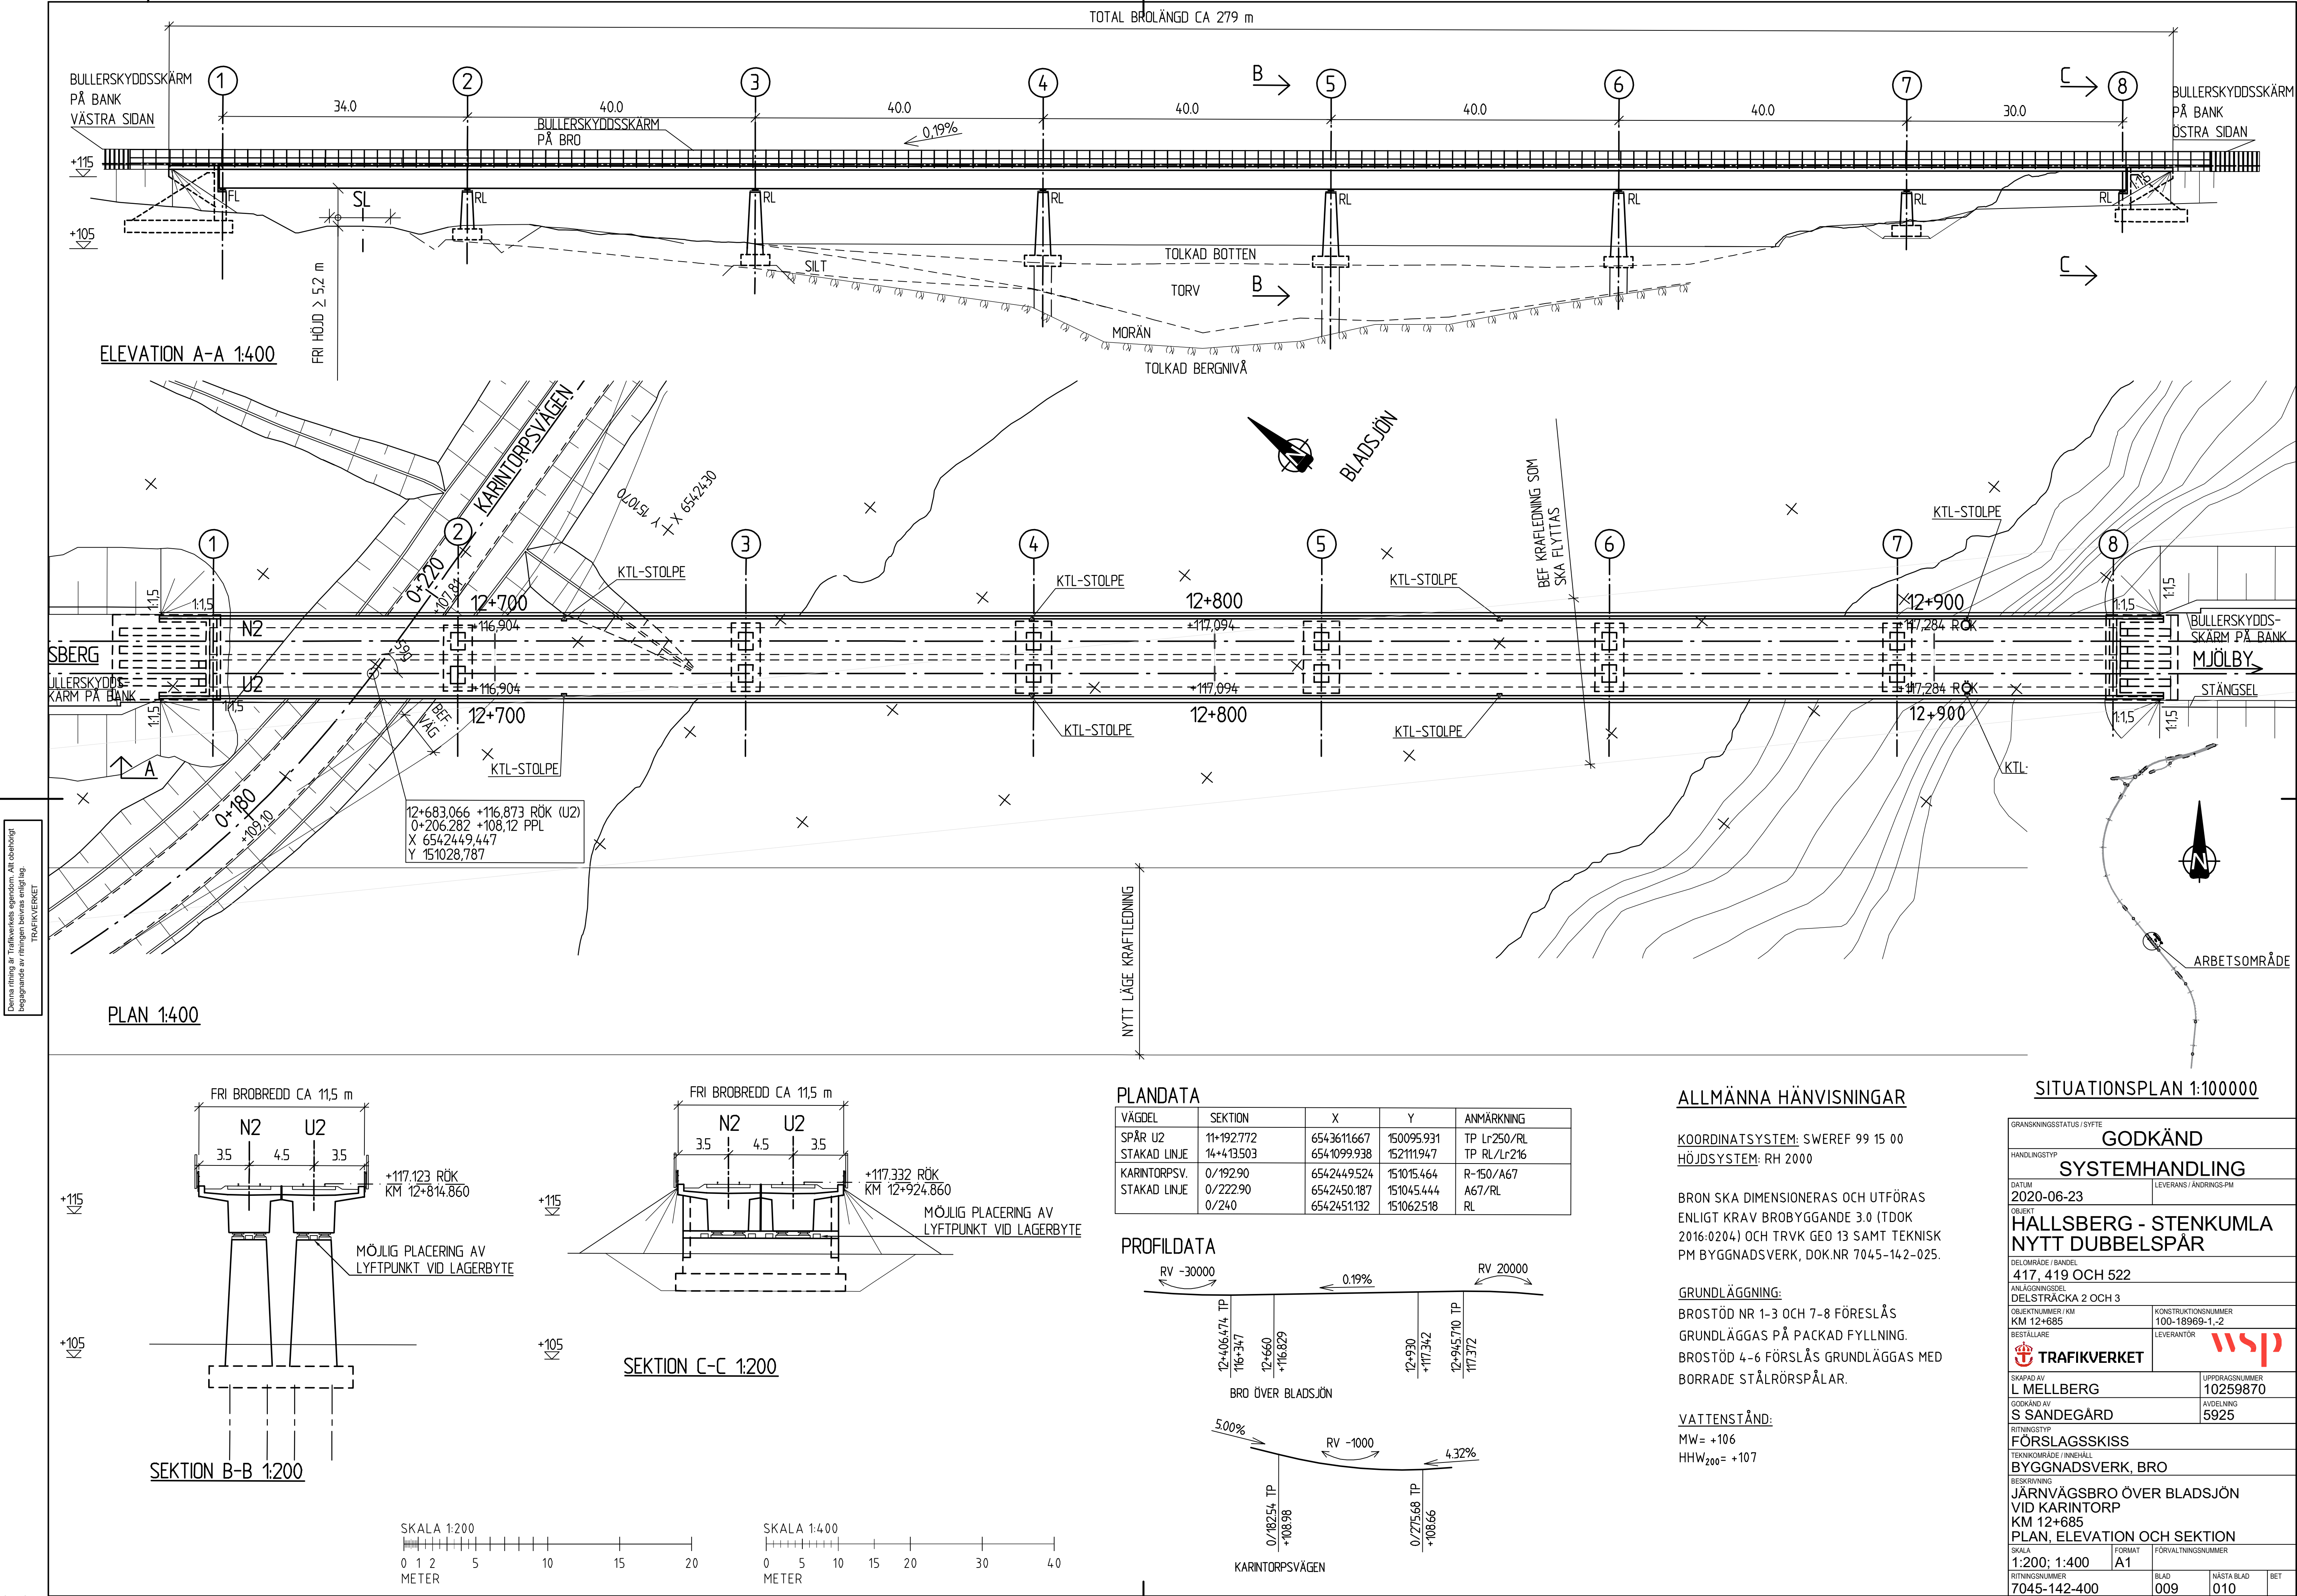


ALLMÄNNA HÄNVISNINGAR

KOORDINATSYSTEM: SWEREF 99 15 00
HÖJDSYSTEM: RH 2000


BRON SKA DIMENSIONERAS OCH UTFÖRAS
ENLIGT KRAV BROBYGGGANDE 3.0 (TDOK
2016:0204) OCH TRVK GEO 13 SAMT TEKNISK
PM BYGGNADSVÄRK, DOK.NR 7045-142-025.

GRUNDLÄGGNING:
BROSTÖD FÖRESLÅS GRUNDLÄGGAS PÅ
SPETSBURNA PÅLAR.


BULLERSKYDDSSKÄRMAR PÅ BANK ENLIGT
RITNINGAR 7045-142-400_119-121

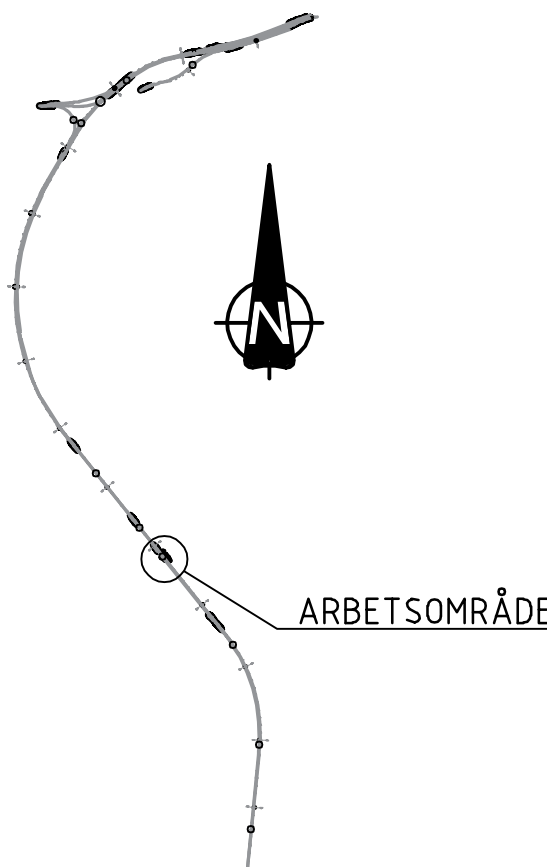


SITUATIONSPLAN 1:100000

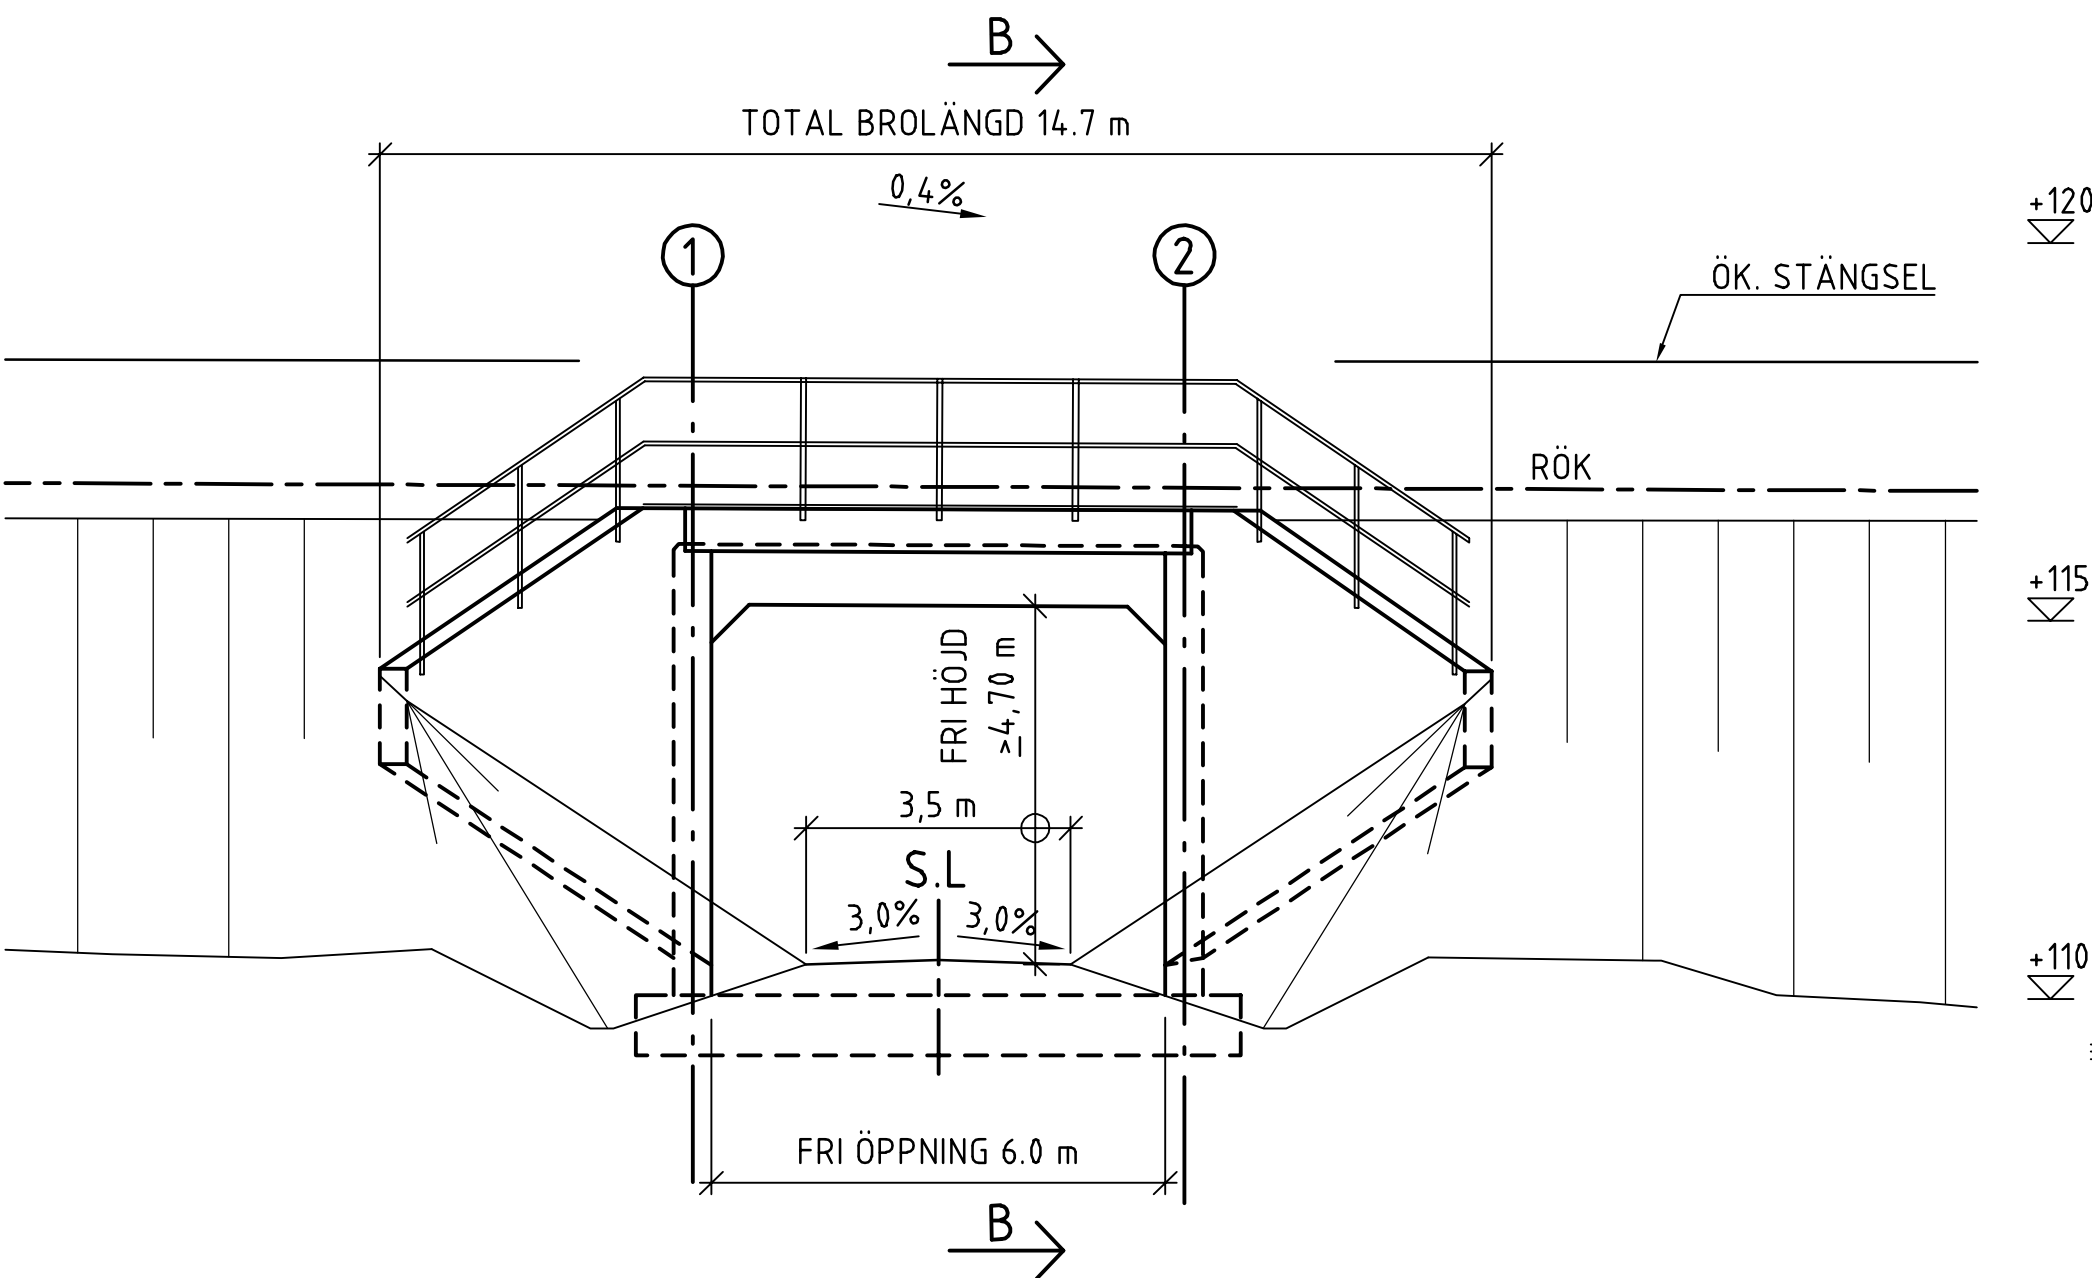


ELEVATION A-A 1:100

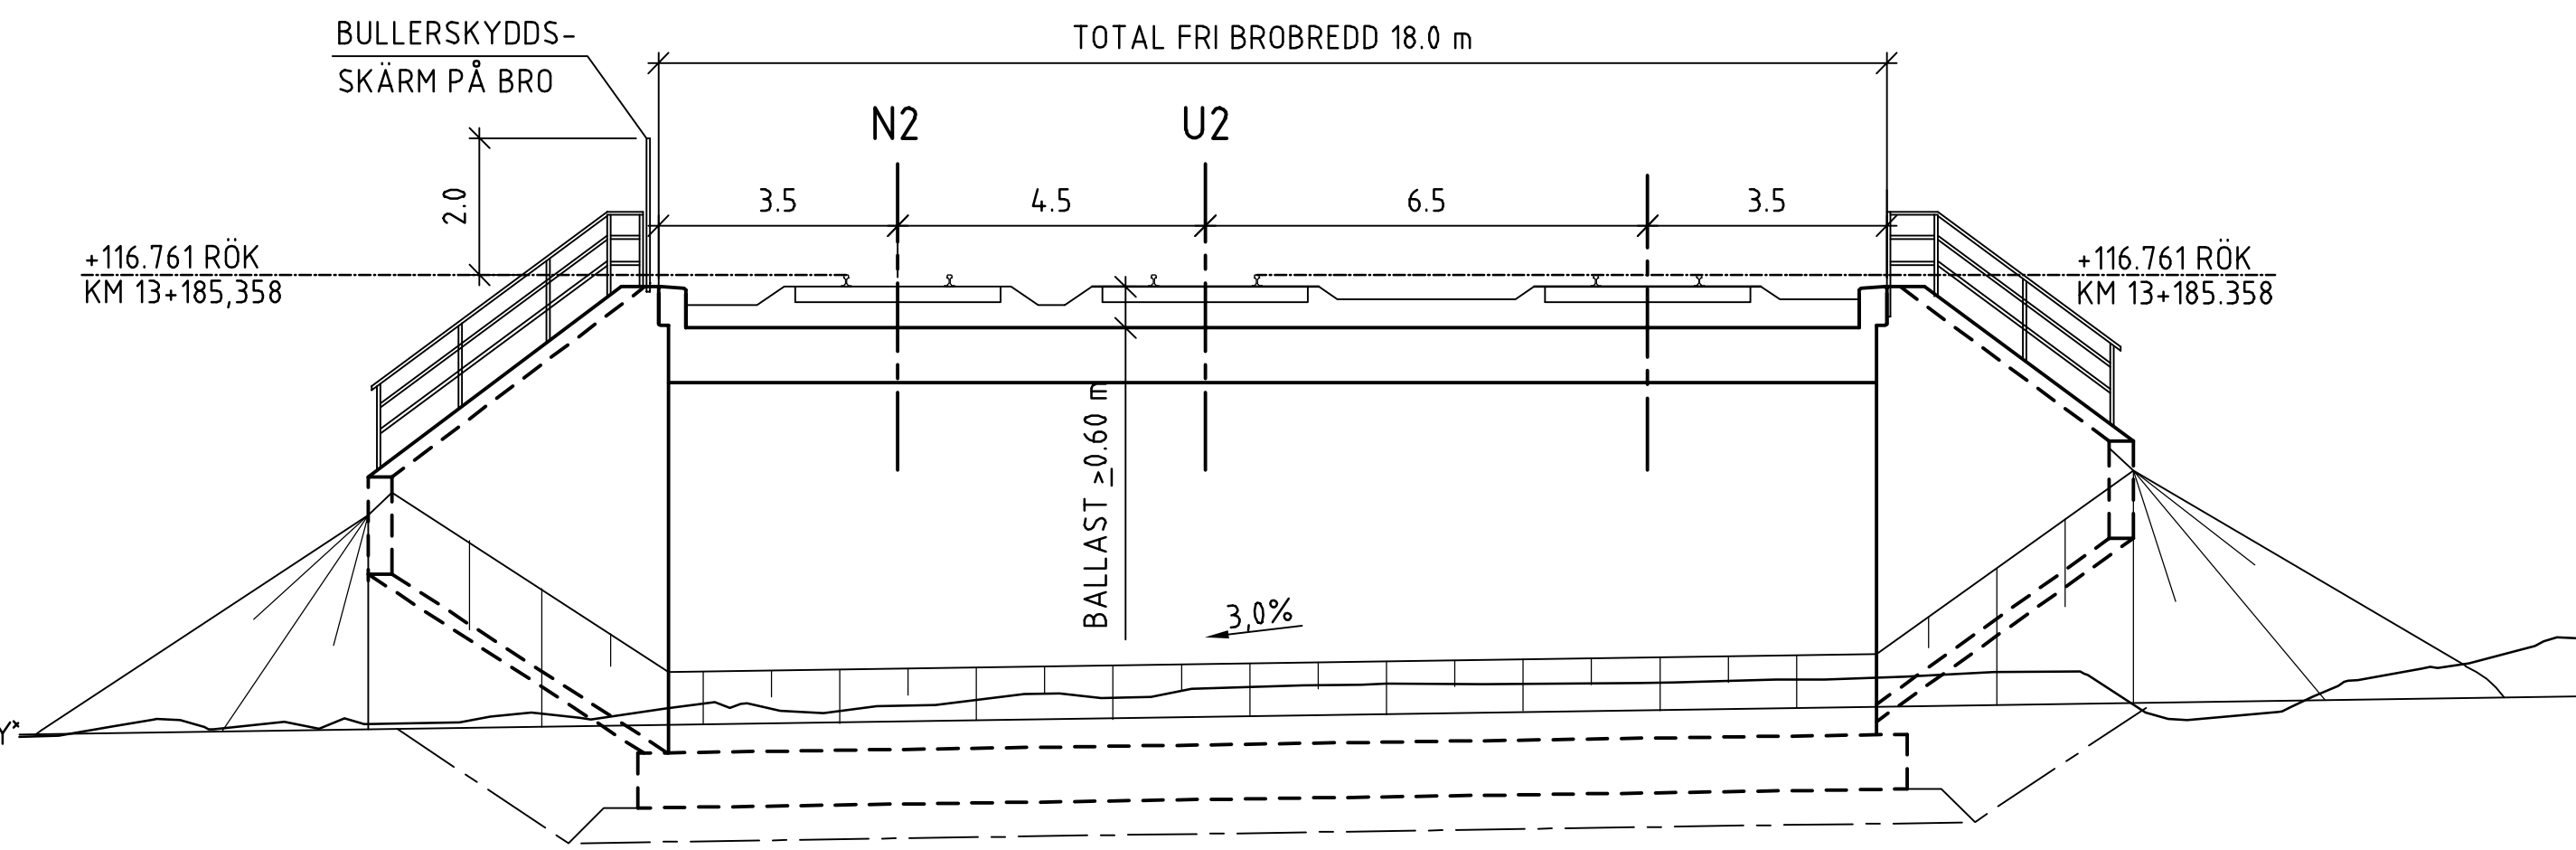

SEKTION B-B 1:100

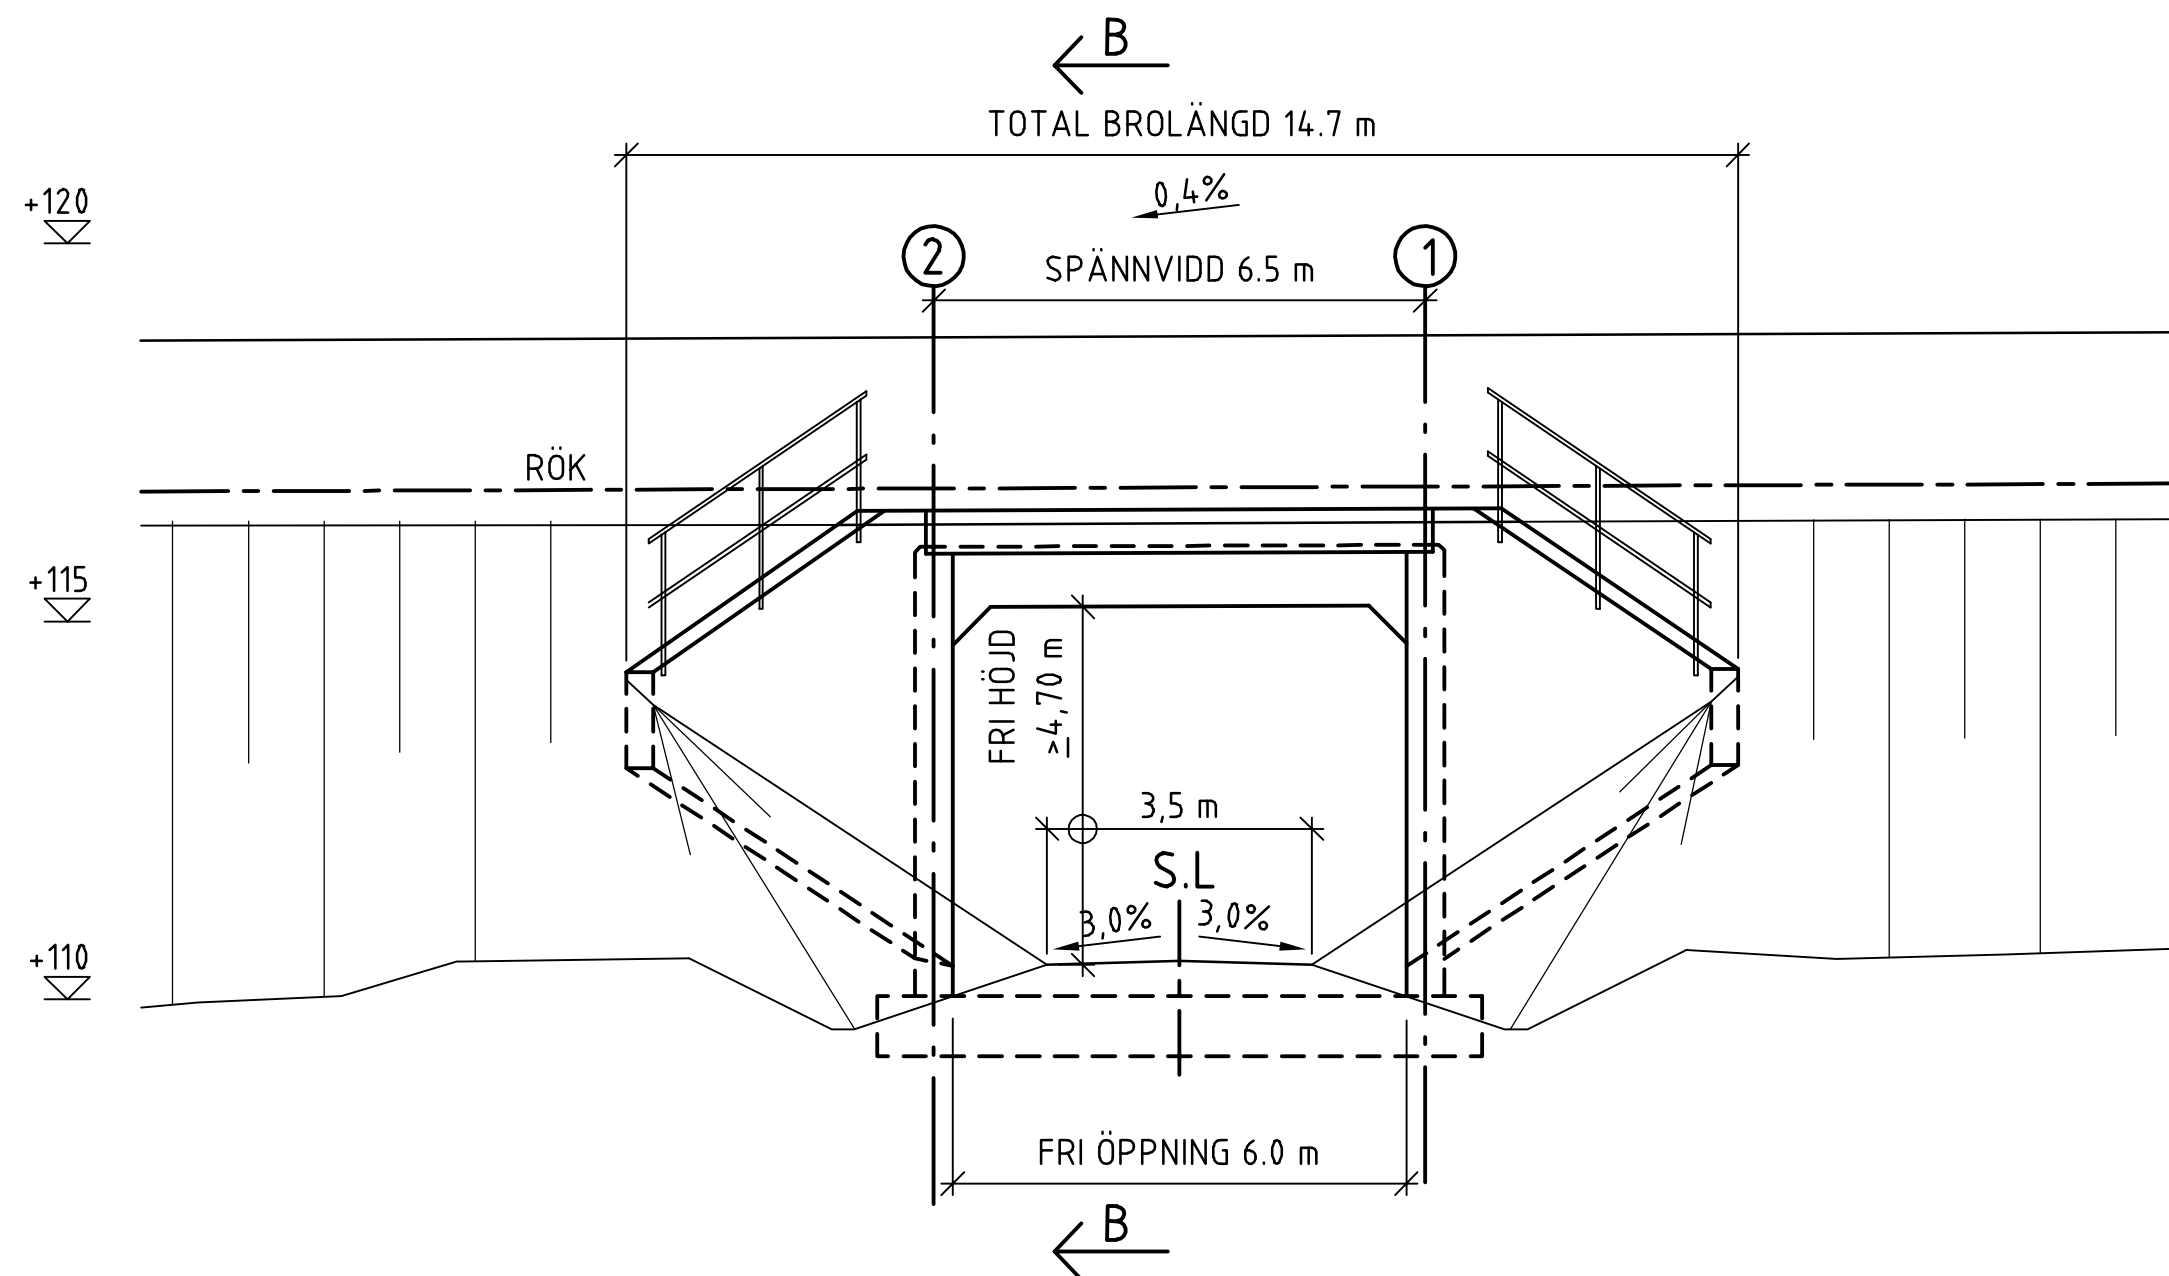

ELEVATION C-C 1:100




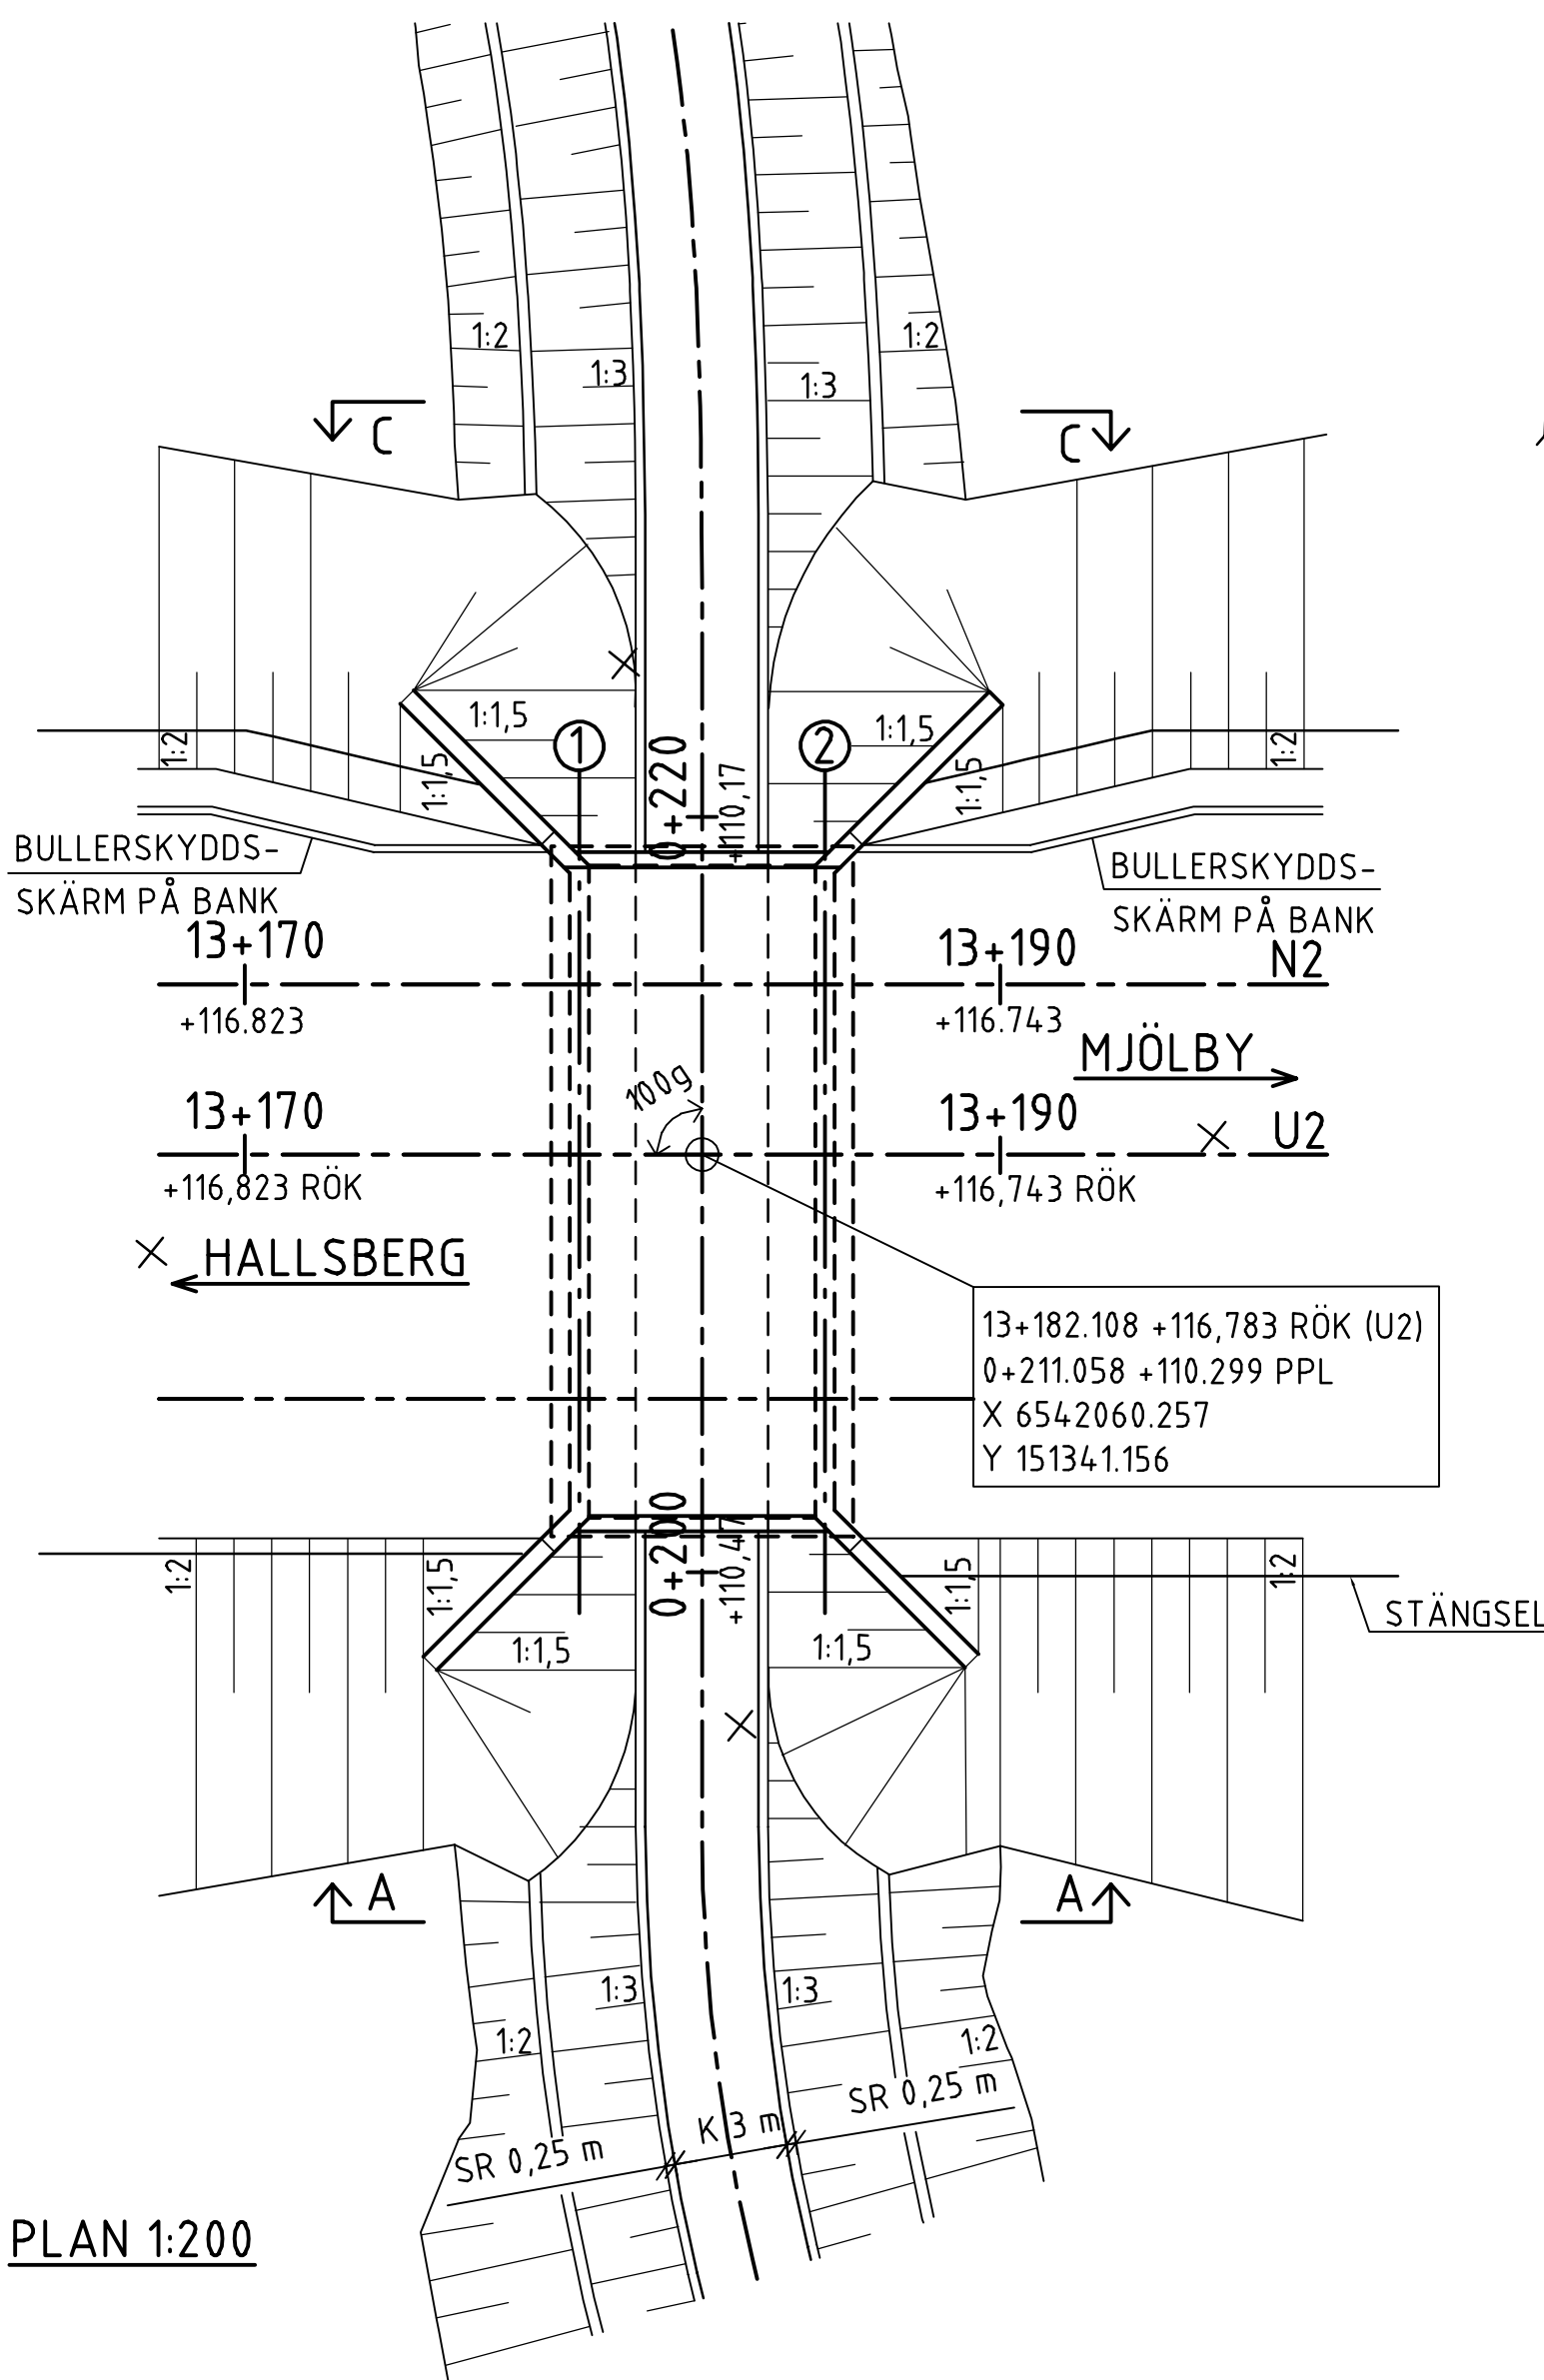


PLAN 1:200

PLANDATA

VÄGDEL	SEKTION	X	Y	ANMÄRKNING
SPÅR U2	11+192.772	6543611.668	150095.931	TP Lr250/RL
STAKAD LINJE	14+413.503	6541099.938	152111.947	TP RL/Lr216
ERSÄTTNINGS- VÄG	0/180	6542039.844	151317.809	TP R50/A32
STAKAD LINJE	0/224	6542053.333	151332.529	TP A32/RL
		6542068.354	151351.244	TP RL/A32

PROFILDATA

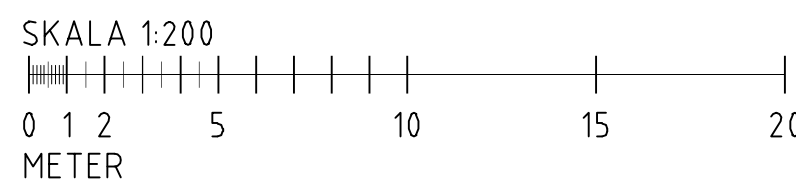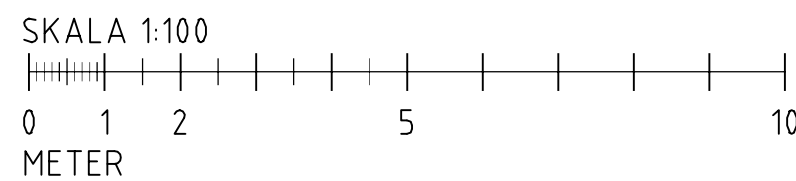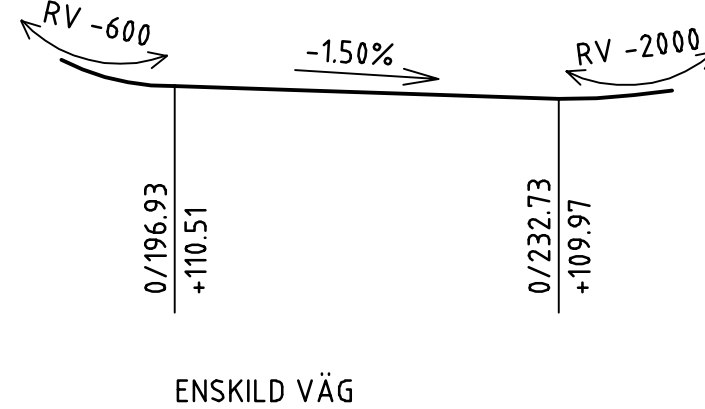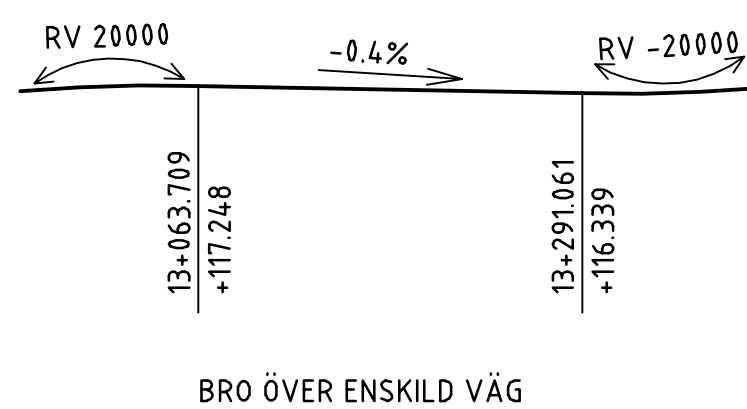

GRANSKNINGSSTATUS / SYFTE			
GODKÄND			
HANDLINGSTYP			
SYSTEMHANDLING			
DATUM		LEVERANS / ÄNDRINGS-PM	
2020-06-23			
OBJEKT			
HALLSBERG - STENKUMLA NYTT DUBBELSPÅR			
DELOMRÅDE / BANDDEL			
417, 419 OCH 522			
ANLÄGGNINGSDIAGRAM			
DELSTRÄCKA 2 OCH 3			
OBJEKTNUMMER / KM		KONSTRUKTIONNUMMER	
KM 13+180		100-18970-1	
BESTÄLLARE		LEVERANTÖR	
TRAFIKVERKET		wsp	
SKAPAD AV		UPPRORAGSNUMMER	
L MELLBERG		10259870	
GODKÄND AV		ÄNDRING	
S SANDEGÅRD		5925	
RITNINGSTYP			
FÖRSLAGSSKISS			
TEKNIKOMRÅDE / INNEHÅLL			
BYGGNADSVÄRK, BRO			
BESKRIVNING			
JÄRNVÄGSBRO ÖVER ENSKILD VÄG V ÅSBRO KM 13+180 PLAN, ELEVATION OCH SEKTION			
SKALA		FORMAT	
1:100; 1:200		A1	
RITNINGNUMMER		FÖRVALTNINGSNUMMER	
7045-142-400			
BLAD		NÄSTA BLAD	
010		011	
BET			


ALLMÄNNA HÄNVISNINGAR

KOORDINATSYSTEM: SWEREF 99 15 00
HÖJDSYSTEM: RH 2000

BROARNA SKA DIMENSIONERAS OCH UTFÖRAS
ENLIGT KRAV BROBYGGGANDE 3.0 (TDOK
2016:0204) OCH TRVK GEO 13 SAMT TEKNISK
PM BYGGNADSVK, DOK.NR 7045-142-025.

GRUNDLÄGGNING:
BROSTÖD NR 1-2 FÖRESLÅS GRUNDLÄGGAS
PÅ SPETSBURNA PÅLAR.
BROSTÖD NR 3-6 FÖRESLÅS GRUNDLÄGGAS
PÅ PACKAD Fyllning.

* TOLKAD MEDELGRUNDVATTENNIVÅ,
BERÄKNAD FRÅN RÖR LÅNGT BORT



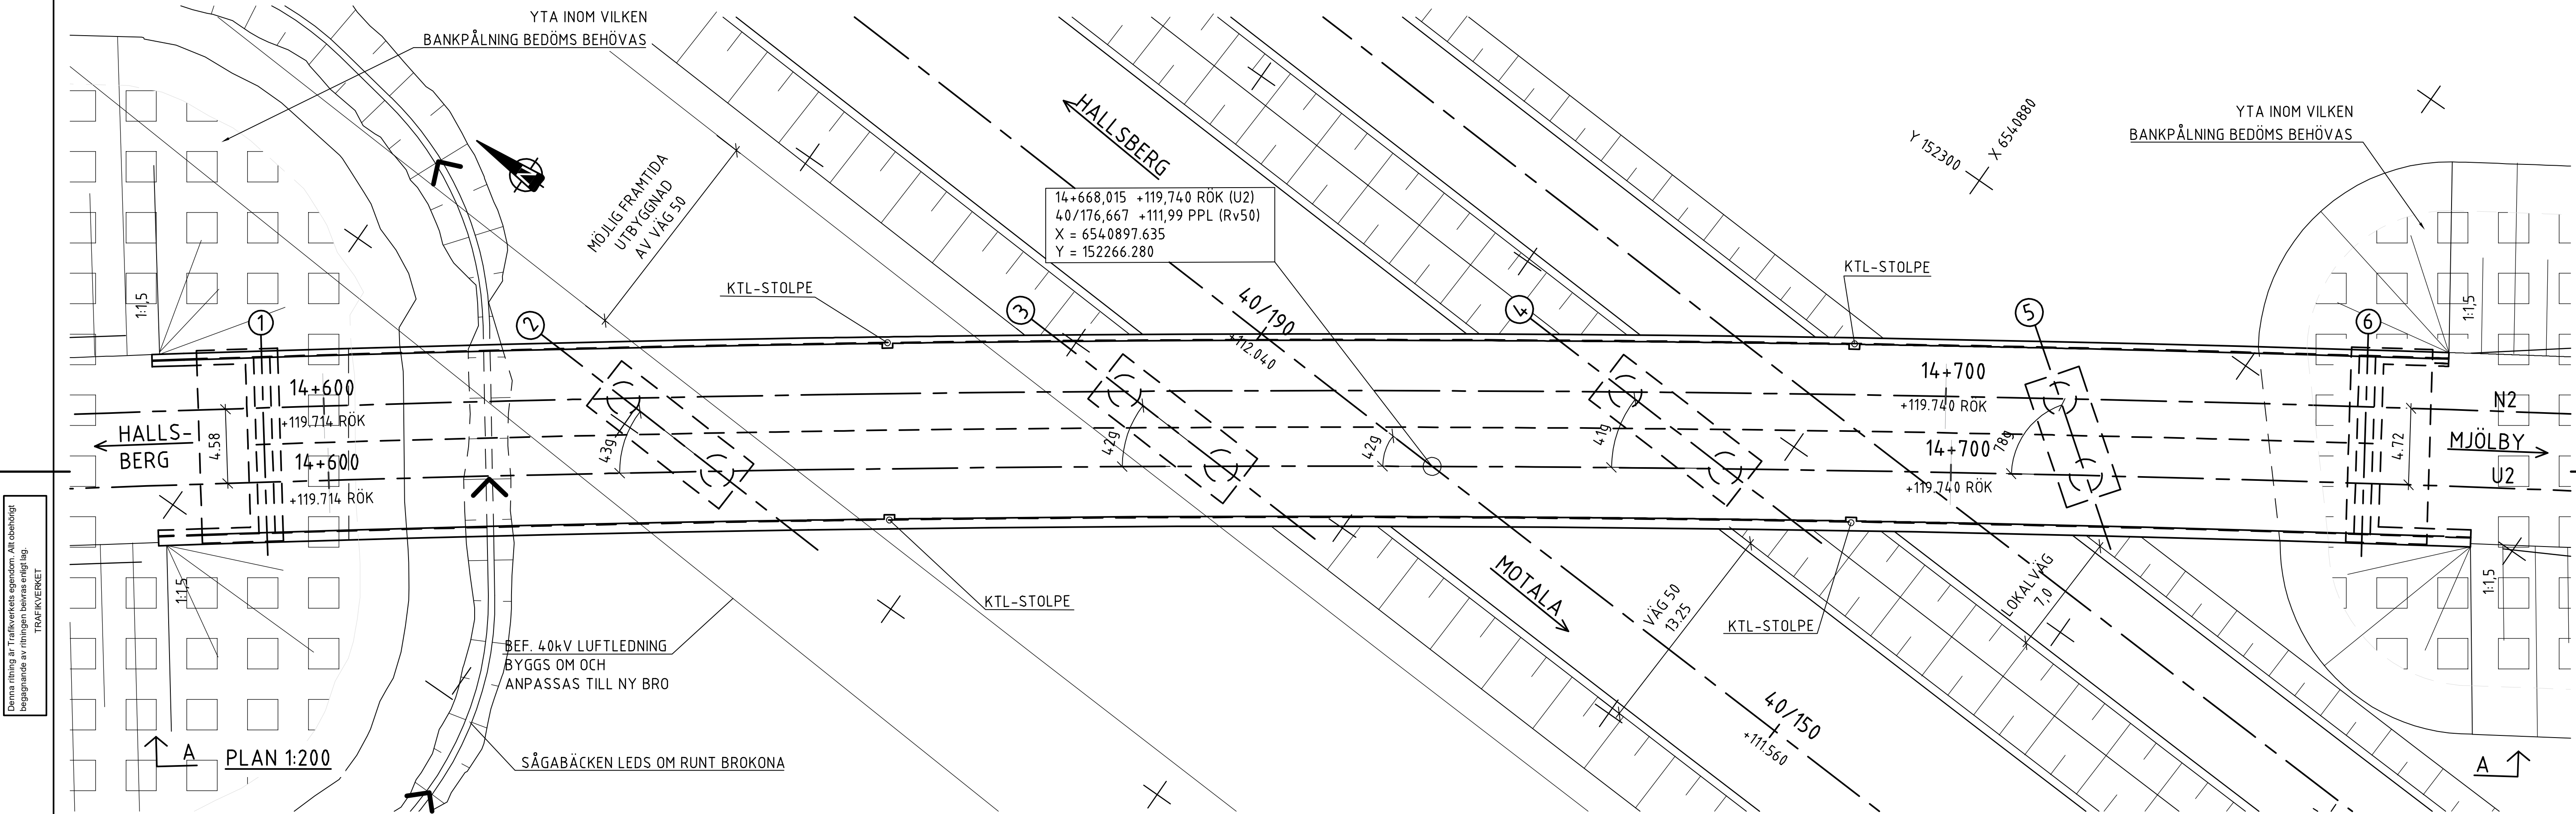


Den här ritning är Trafikverkets egendom. All obehörig
begagnande av ritningen beträffas enligt
TRAFIKVERKET

PLANDATA

VÄGDEL	SEKTION	X	Y	ANMÄRKNING
SPÅR U2 STAKAD LINJE	14+413.503	6541099.938	152111.947	TP RL/Lr216
	14+629.503	6540929.126	152244.113	TP Lr216/R2020
	15+976.345	6539662.111	152621.526	TP R2020/Lr216
RV 50 STAKAD LINJE	40/150	6540871	152264.956	TP RL
	40/200	6540920.928	152267.503	TP RL/R2809

PROFILDATA

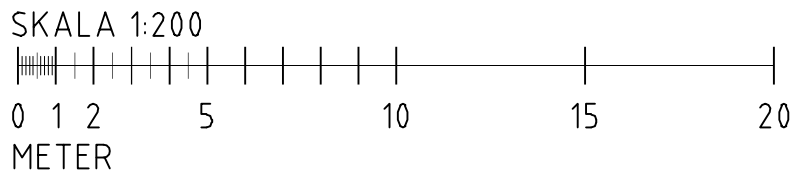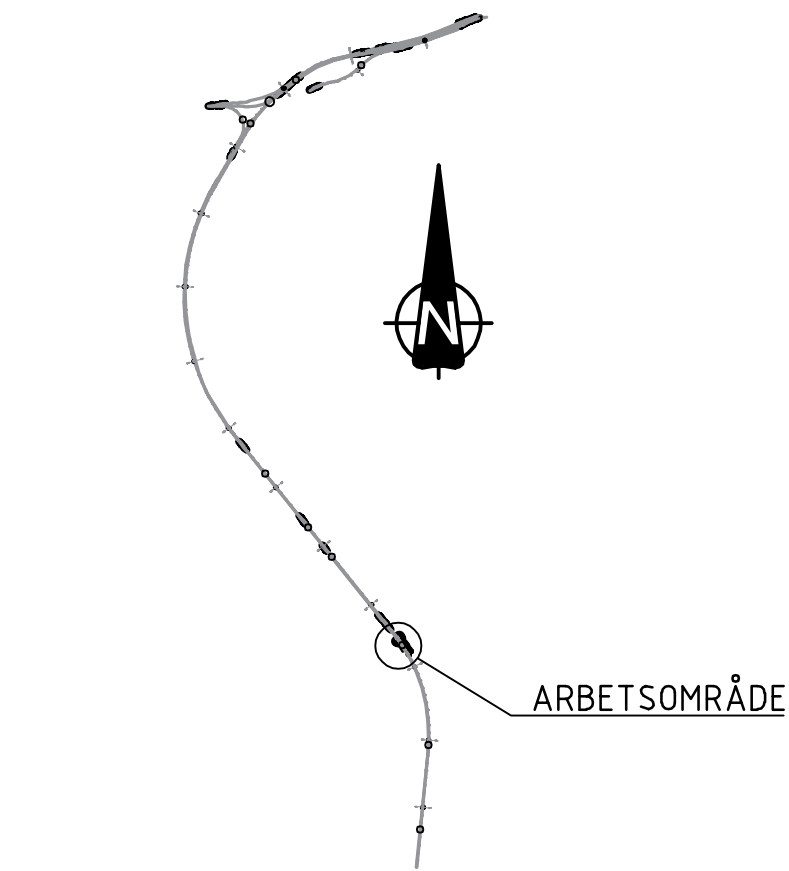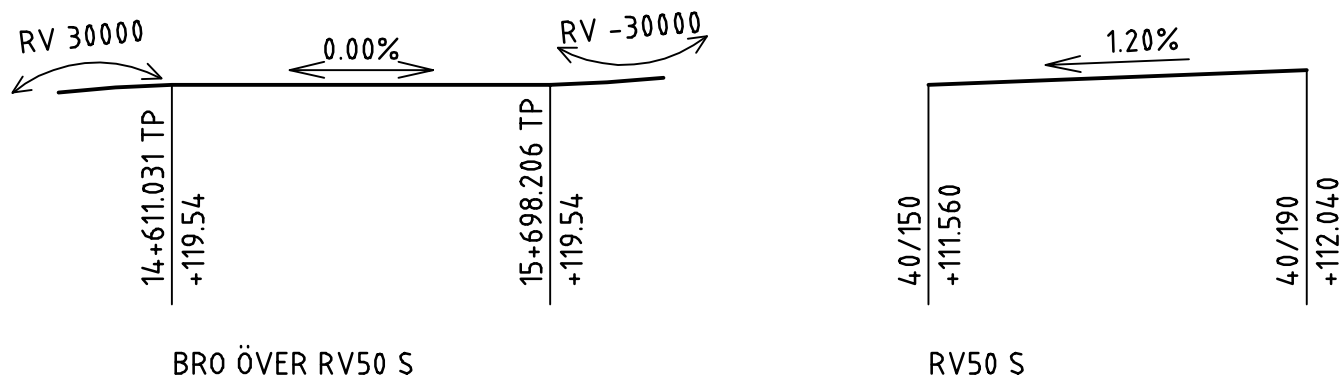

GRANSKNINGSSTATUS / SYFTE			
GODKÄND			
HANDLINGSTYP			
SYSTEMHANDLING			
DATUM		LEVERANS / ÄNDRINGS-PM	
2020-06-23			
OBJEKT			
HALLSBERG - STENKUMLA NYTT DUBBELSPÅR			
DELOMRÅDE / BANDID			
417, 419 OCH 522			
ANLÄGGNINGSDIAGRAM			
DELSTRÄCKA 2 OCH 3			
OBJEKTNUMMER / KM		KONSTRUKTIONSNUMMER	
KM 14+670		100-18971-1.-2	
BESTÄLLARE		LEVERANTÖR	
 TRAFIKVERKET			
SKAPAD AV		UPPRAGSNUMMER	
L MELLBERG		10259870	
GODKÄND AV		ÄNDELING	
S SANDEGÅRD		5925	
RITNINGSTYP			
FÖRSLAGSSKISS			
TEKNIKOMRÅDE / INNEHÅLL			
BYGGNADSVK, BRO			
BESKRIVNING			
JÄRNVÄGSBRO ÖVER VÄG 50			
S ÅSBRO			
KM 14+670			
PLAN			
SKALA		FÖRVALTNINGSNUMMER	
1:200		A1	
RITNINGSNUMMER		BLAD	NÄSTA BLAD
7045-142-400		011	012
		BET	


ALLMÄNNA HÄNVISNINGAR

KOORDINATSYSTEM: SWEREF 99 15 00
HÖJDSYSTEM: RH 2000


BROARNA SKA DIMENSIONERAS OCH UTFÖRAS
ENLIGT KRAV BROBYGGGANDE 3.0 (TDOK
2016:0204) OCH TRVK GEO 13 SAMT TEKNISK
PM BYGGNADSVK, DOK.NR 7045-142-025.

GRUNDLÄGGNING:
BROSTÖD NR 1-2 FÖRESLÅS GRUNDLÄGGAS
PÅ SPETSBURNA PÅLAR.
BROSTÖD NR 3-6 FÖRESLÅS GRUNDLÄGGAS
PÅ PACKAD FYLLNING.


* TOLKAD MEDELGRUNDVATTENNIVÅ,
BERÄKNAD FRÅN RÖR LÅNGT BORT

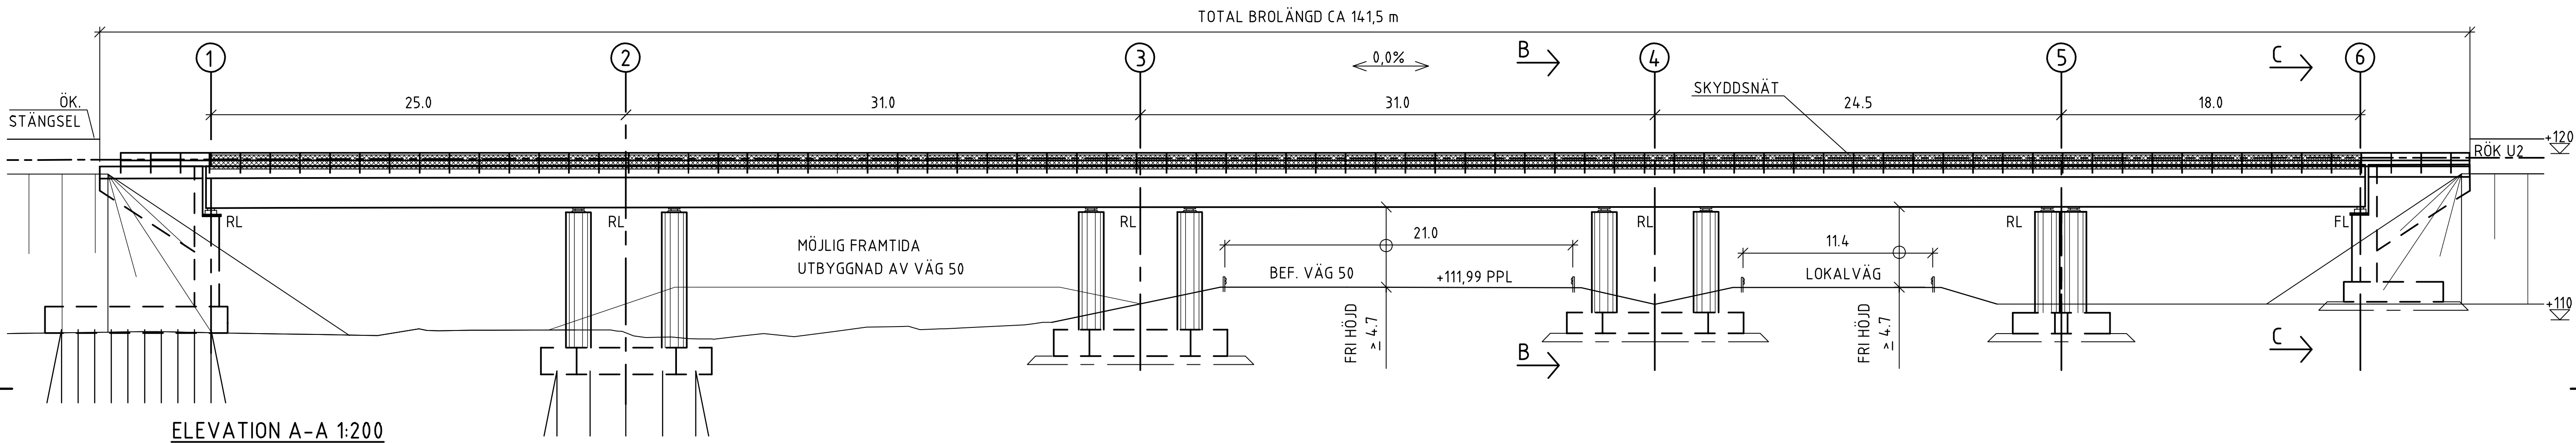


ELEVATION A-A 1:200

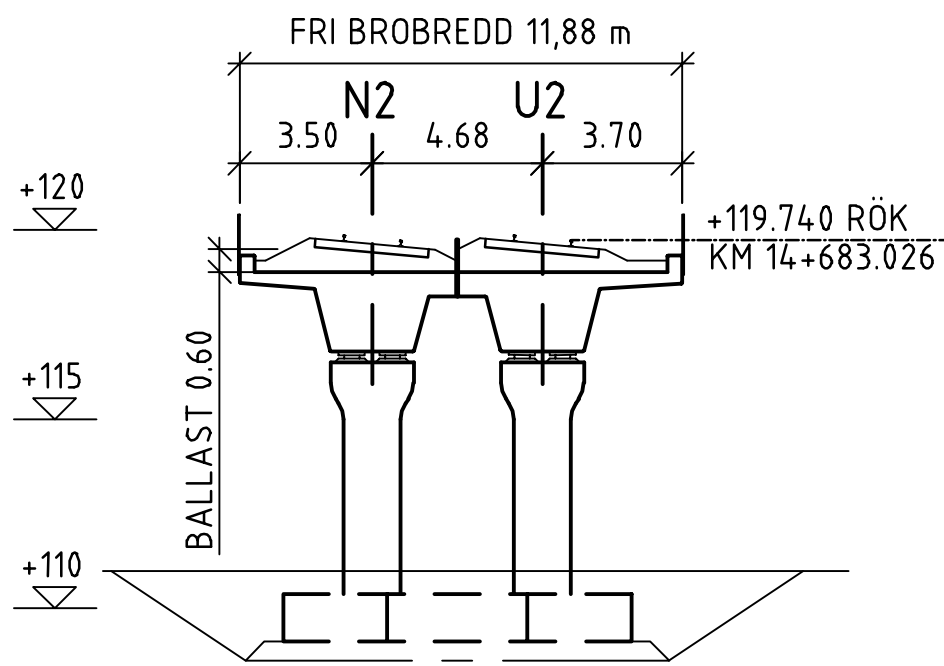


SEKTION B-B 1:200

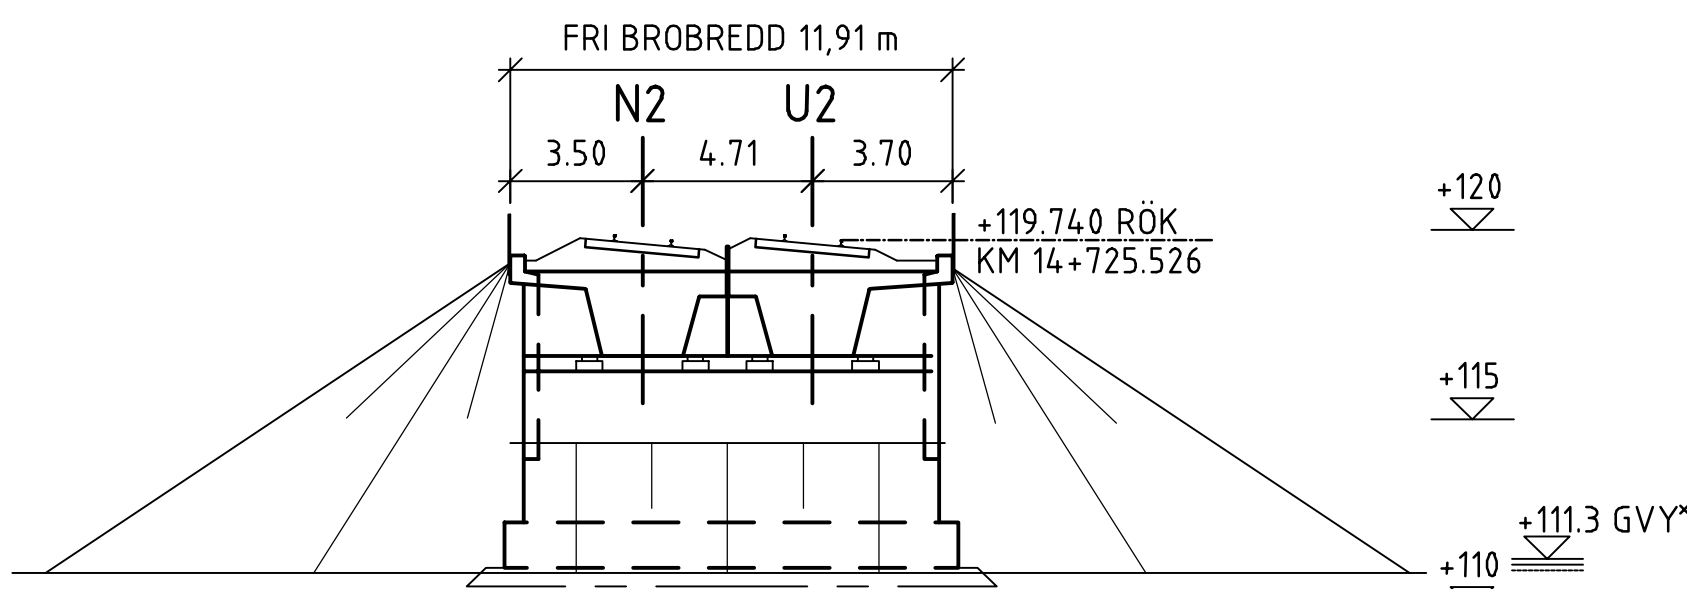

SEKTION C-C 1:200

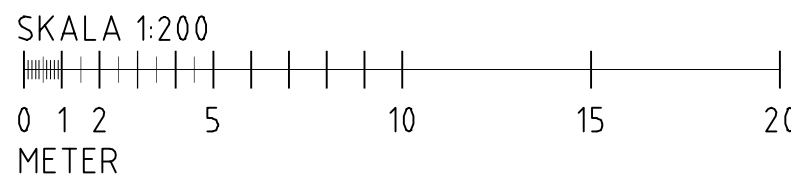

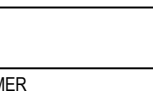GRANSKNINGSSTATUS / SYFTE			
GODKÄND			
HANDLINGSTYP			
SYSTEMHANDLING			
DATUM		LEVERANS / ÄNDRINGS-PM	
2020-06-23			
OBJEKT			
HALLSBERG - STENKUMLA			
NYTT DUBBELSPÅR			
DELOMRÅDE / BAND			
417, 419 OCH 522			
ANLÄGGNINGSD			
DELSTRÄCKA 2 OCH 3			
OBJEKTNUMMER / KM		KONSTRUKTIONNUMMER	
KM 14+670		100-18971-1,-2	
BESTÄLLARE		LEVERANTÖR	
 TRAFIKVERKET			
SKAPAD AV		UPPDRAGSNUMMER	
L MELLBERG		10259870	
GODKÄND AV		AVDELNING	
S SANDEGÅRD		5925	
RITNINGSTYP			
FÖRSLAGSSKISS			
TEKNIKOMRÅDE / INNEHÅLL			
BYGGNADSVK, BRO			
BESKRIVNING			
JÄRNVÄGSBRO ÖVER VÄG 50			
S ÅSBRO			
KM 14+670			
ELEVATION OCH SEKTION			
SKALA	FORMAT	FÖRVALTNINGSNUMMER	
1:200	A1		
RITNINGNUMMER	BLAD	NÄSTA BLAD	BET
7045-142-400	012	013	




ALLMÄNNA HÄNVISNINGAR

KOORDINATSYSTEM: SWEREF 99 15 00
HÖJDSYSTEM: RH 2000



BRON SKA DIMENSIONERAS OCH UTFÖRAS
ENLIGT KRAV BROBYGGGANDE 3.0 (TDOK
2016:0204) OCH TRVK GEO 13 SAMT TEKNISK
PM BYGGNADSVK, DOK.NR 7045-142-025.

GRUNDLÄGGNING:
BRÖSTÖD FÖRESLÅS GRUNDLÄGGAS PÅ
SPETSBURNA PÅLAR.

* TOLKAD MEDELGRUNDVATTENNIVÅ

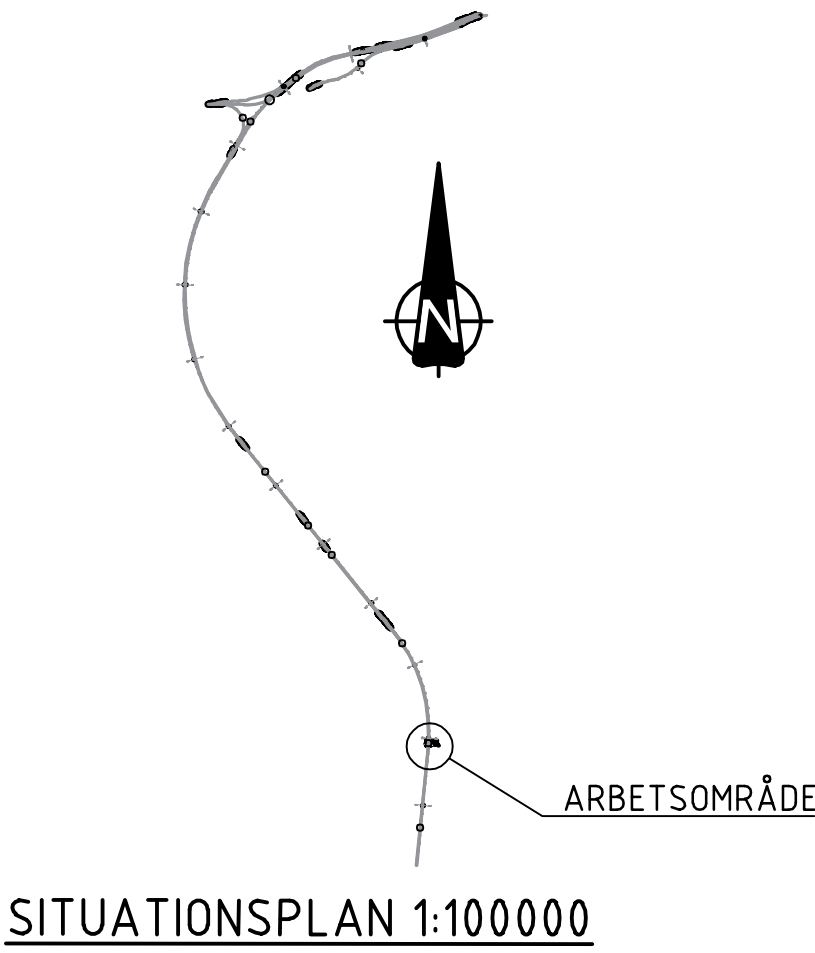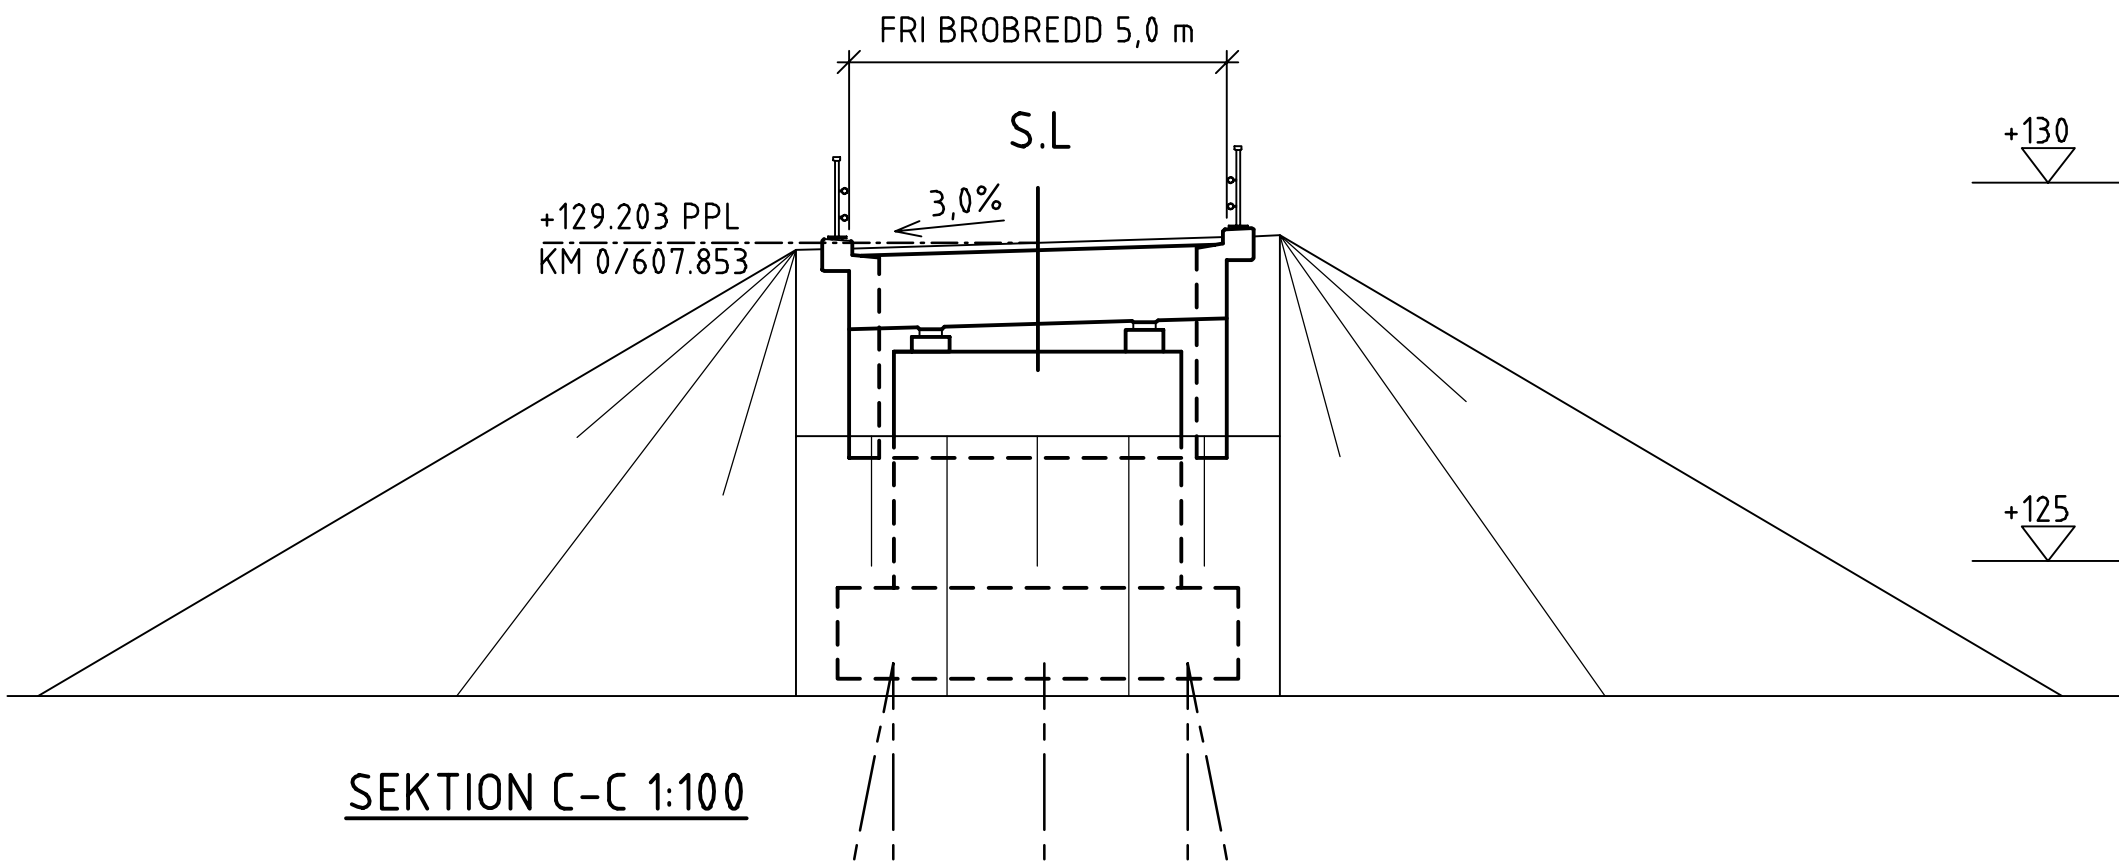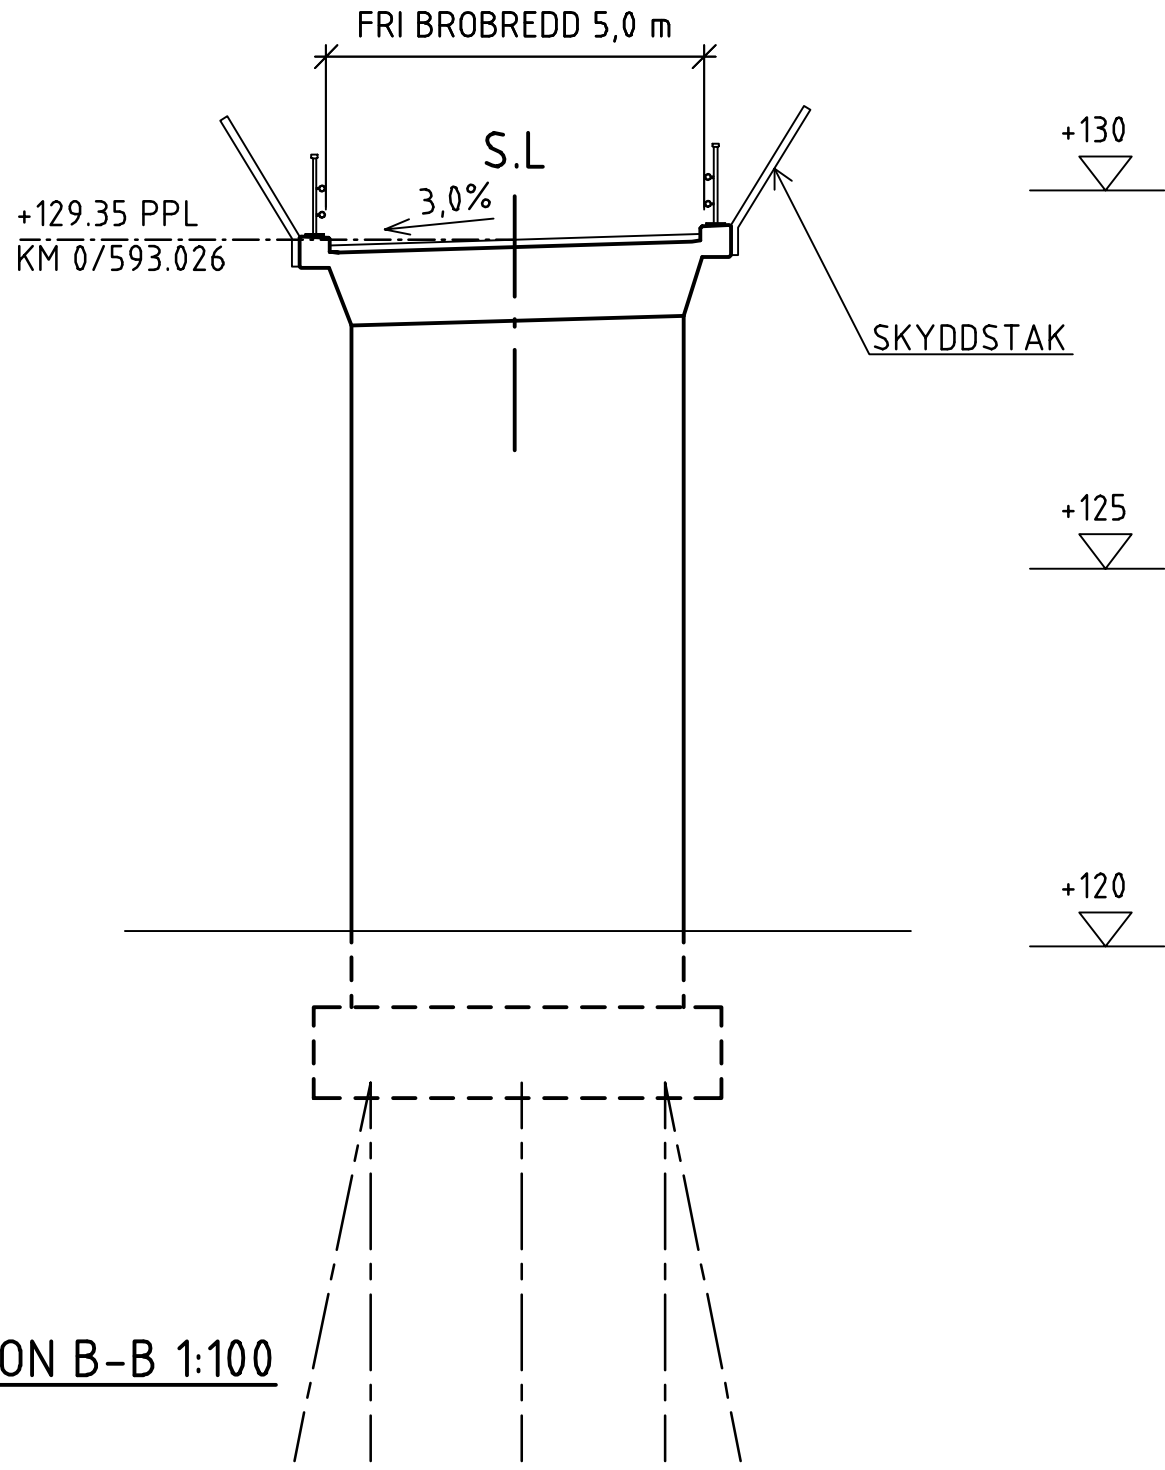


GRANSKNINGSSTATUS / SYFTE		GODKÄND	
HANDLINGSTYP		SYSTEMHANDLING	
DATUM	2020-06-23	LEVERANS / ÄNDRINGS-PM	
OBJEKT			
HALLSBERG - STENKUMLA NYTT DUBBELSPÅR			
DELOMRÅDE / BANDDEL			
417, 419 OCH 522			
ANLÄGGNINGSDIAGRAM			
DELSTRÄCKA 2 OCH 3			
OBJEKTNUMMER / KM	KM 16+065	KONSTRUKTIONSNUMMER	100-18972-1
BESTÄLLARE	TRAFIKVERKET	LEVERANTÖR	WSP
SKAPAD AV	L MELLBERG	UPPDRAGSNUMMER	10259870
GODKÄND AV	S SANDEGÅRD	AVDELNING	5925
RITNINGSTYP			
FÖRSLAGSSKISS			
TEKNIKOMRÅDE / INNEHÅLL			
BYGGNADSVK, BRO			
BESKRIVNING			
VÄGBRO ÖVER GODSSTRÅKET N STENKUMLA KM 16+065 PLAN, ELEVATION OCH SEKTION			
SKALA	1:100	FORMAT	A1
RITNINGSNUMMER	7045-142-400	BLAD	013
		NÄSTA BLAD	014
		BET	

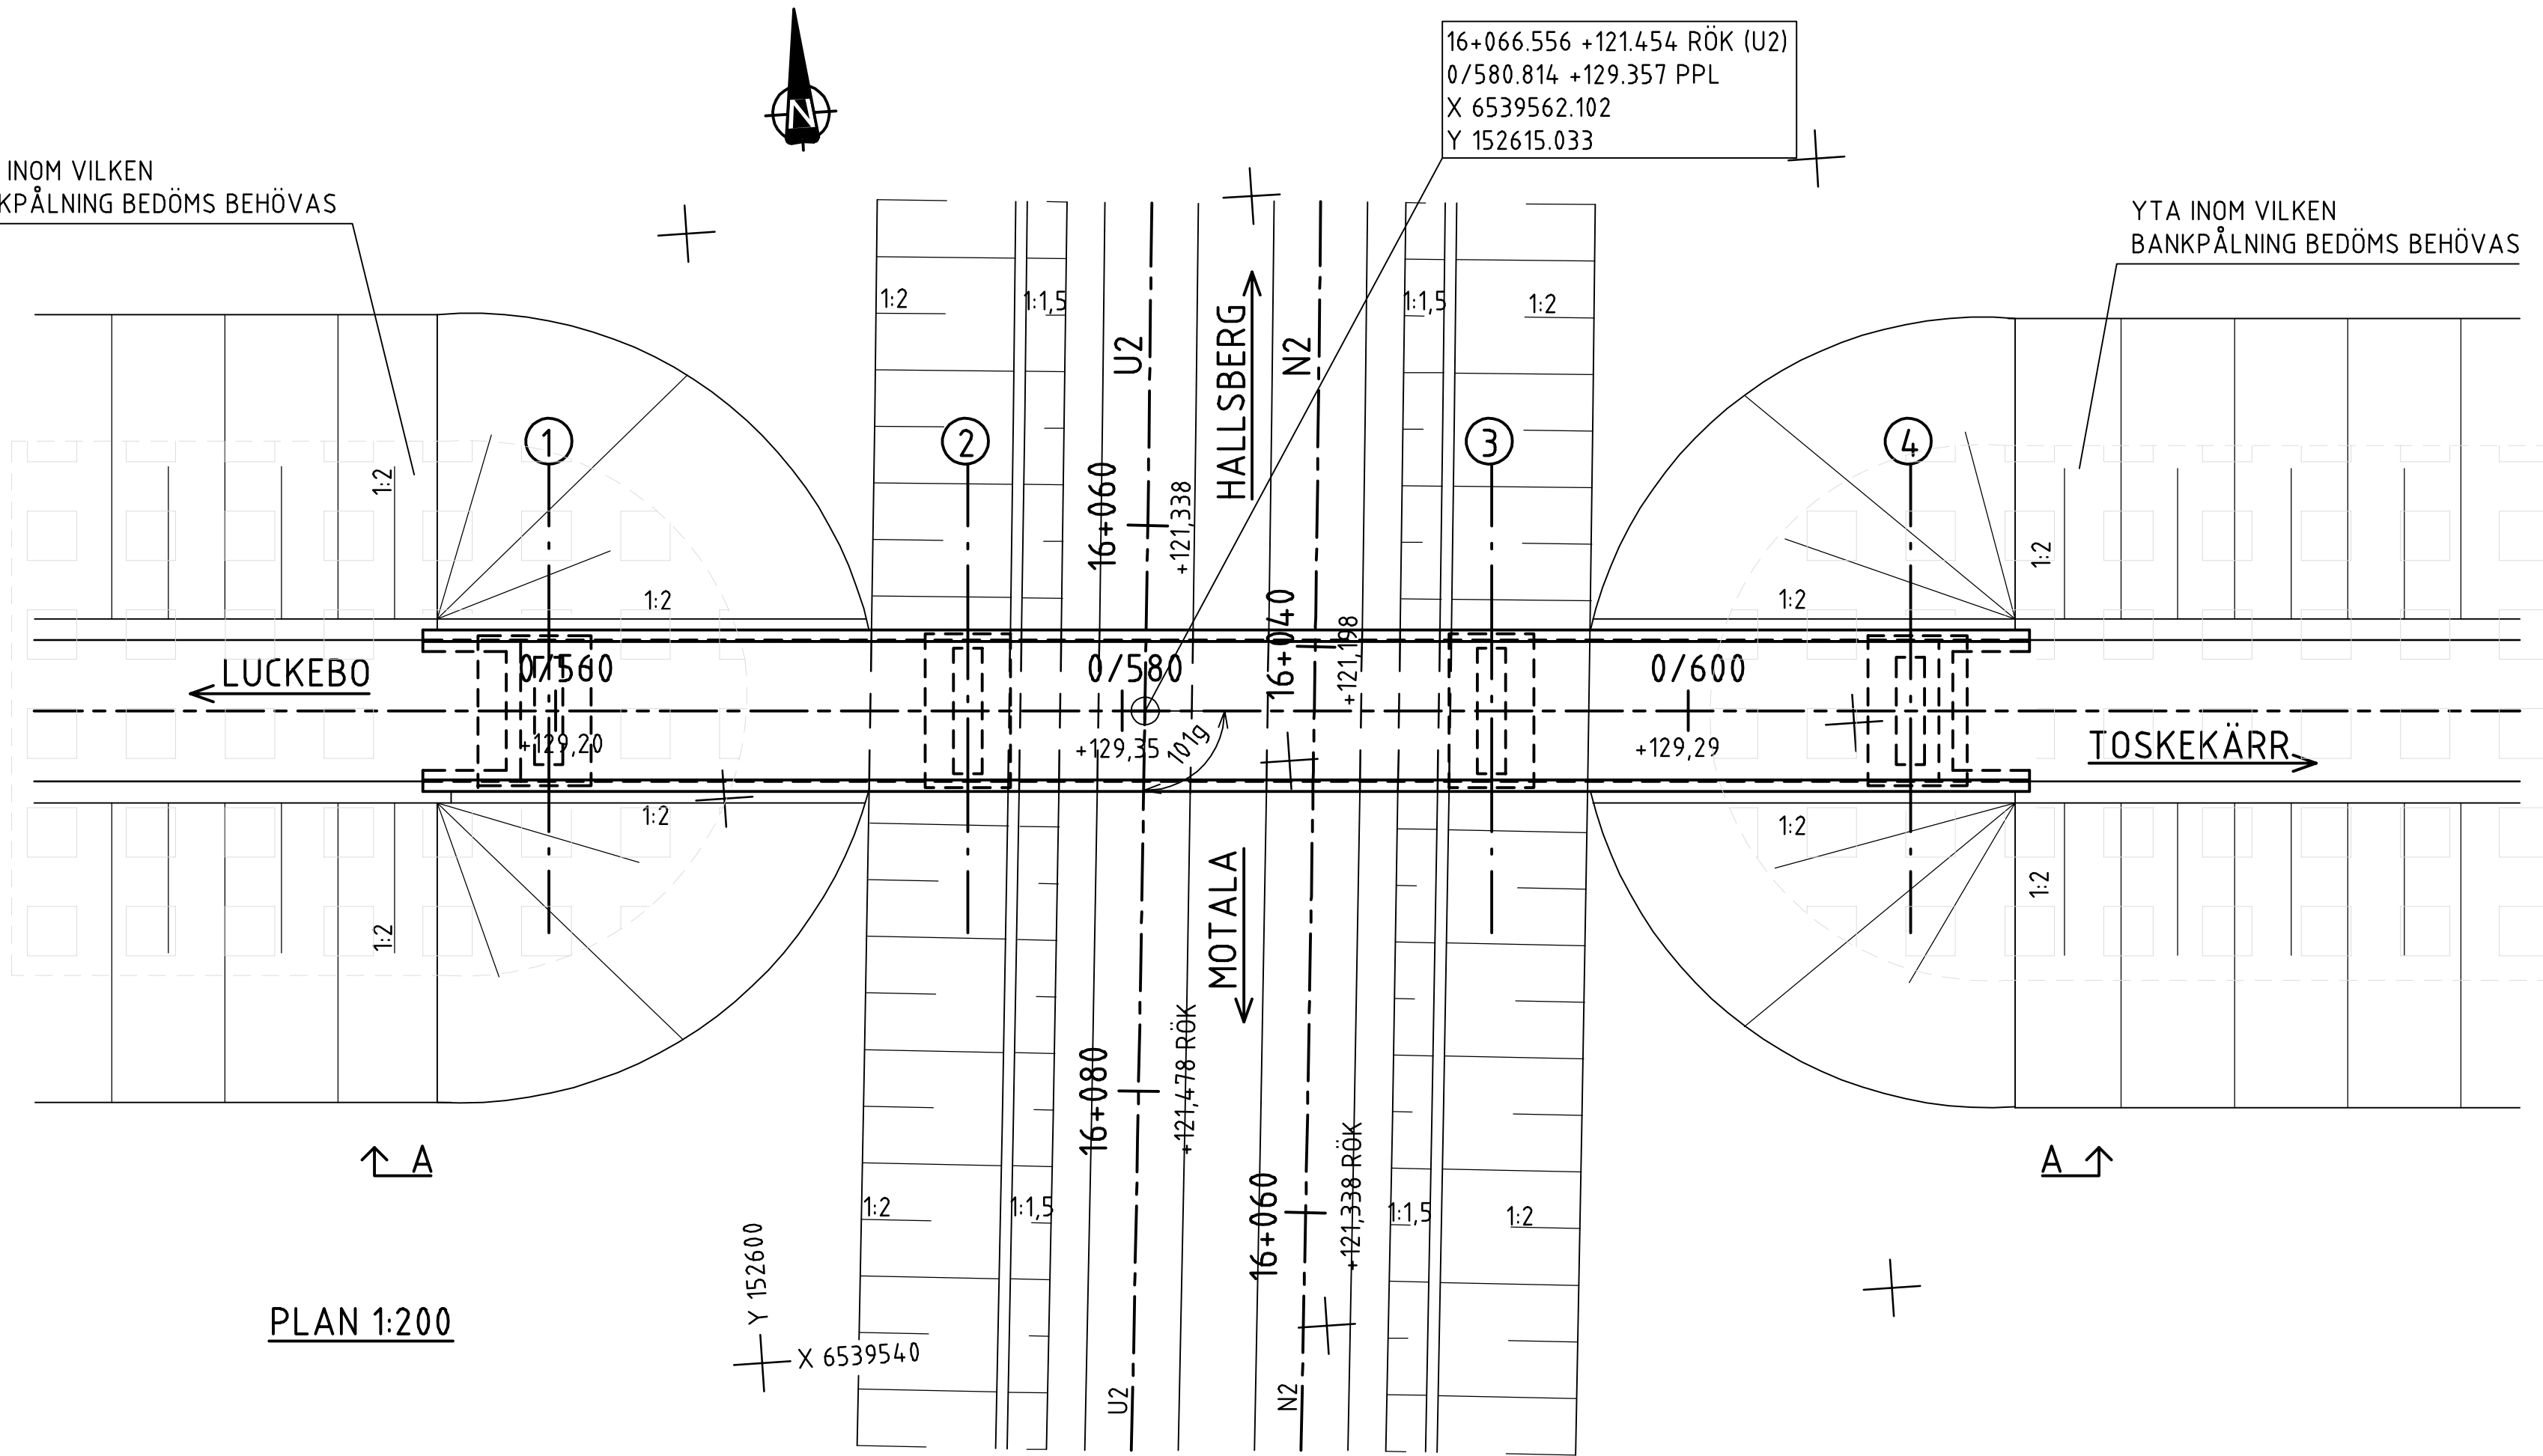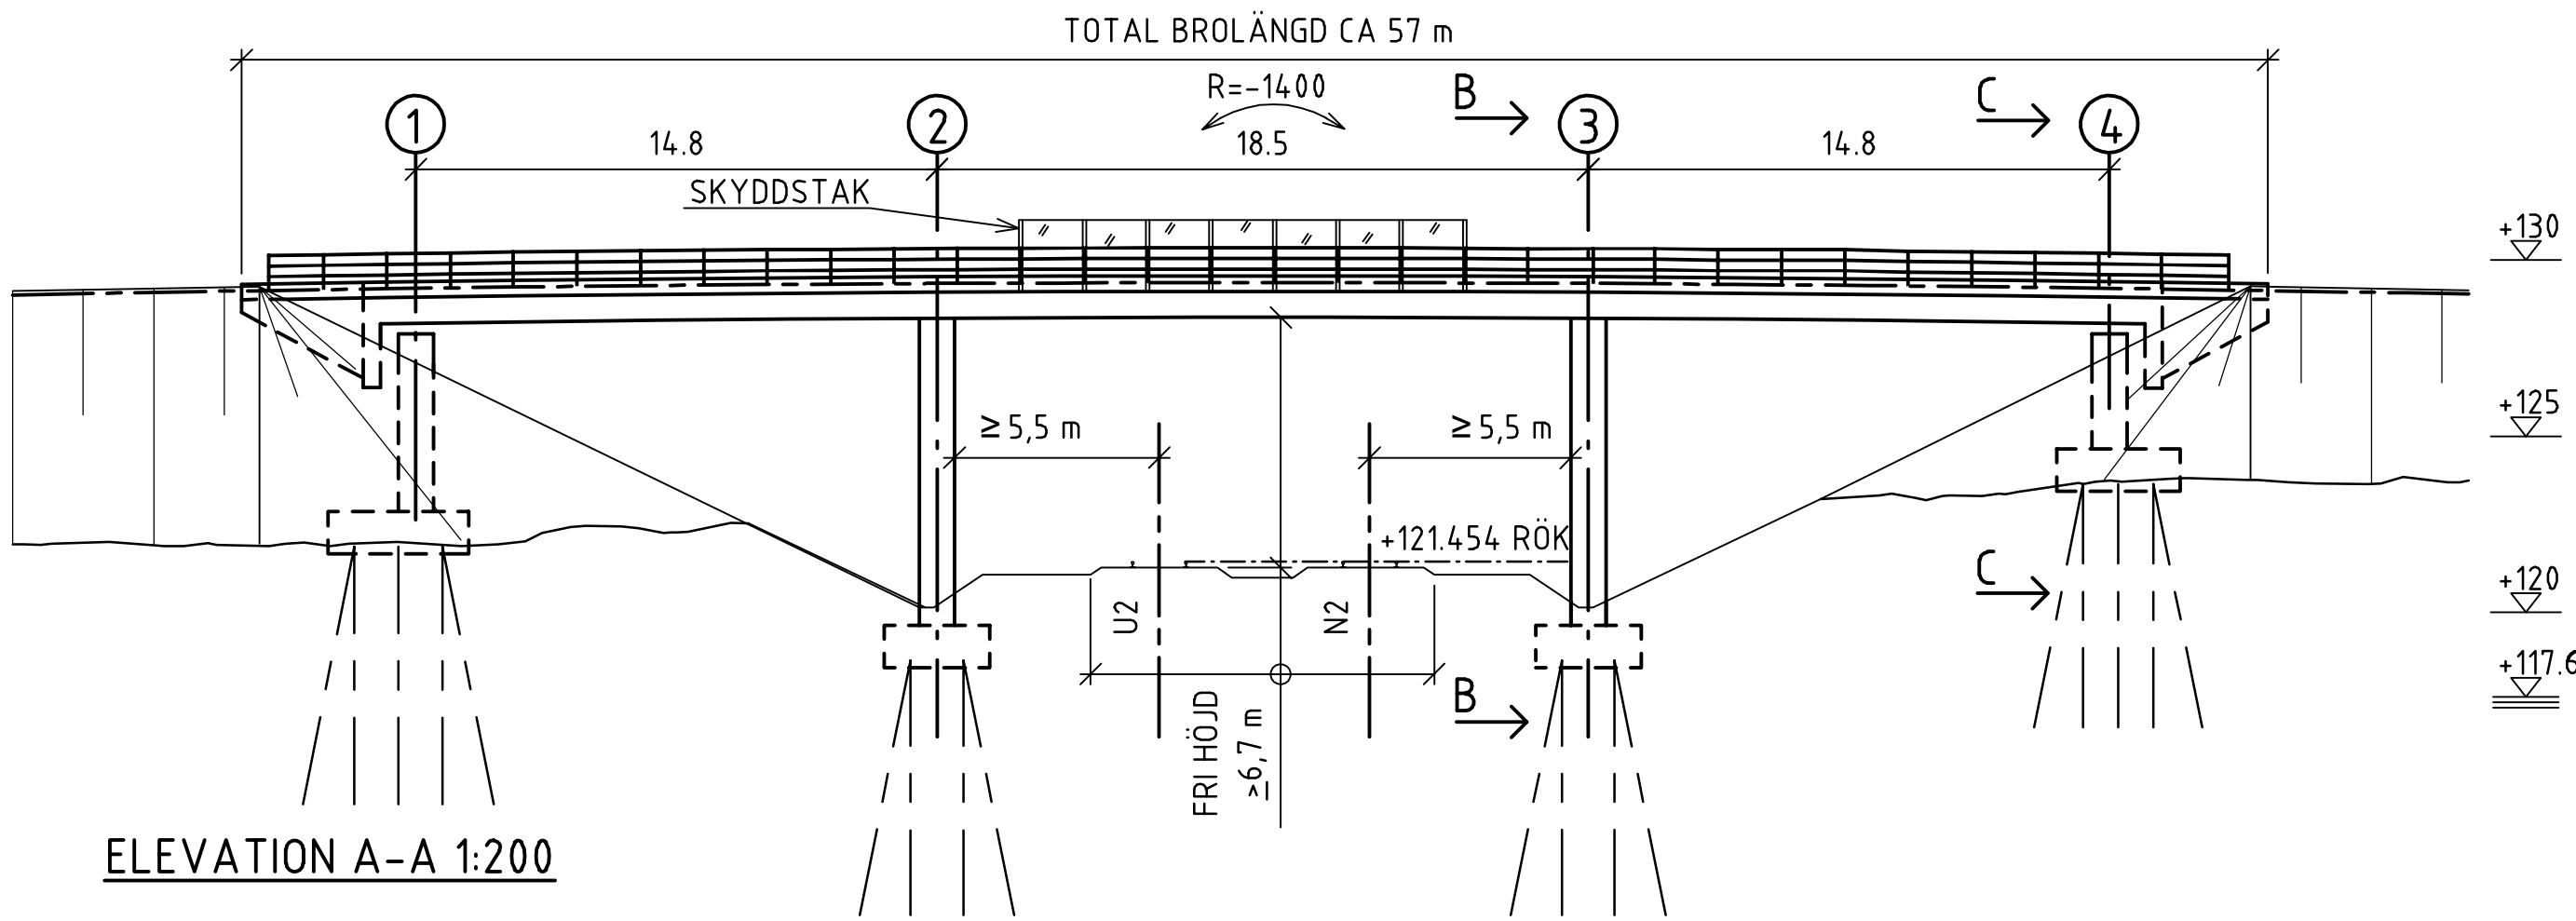

PLANDATA

VÄGDEL	SEKTION	X	Y	ANMÄRKNING
VÄGBRO ÖVER GODSSTRÅKET	0/555.312	6539563.803	152589.587	TP RL
STAKAD LINJE	0/612.053	6539560.018	152646.203	TP RL
SPÅR U2	15+976.345	6539662.111	152621.526	TP R2020/Lr216
STAKAD LINJE	16+192.345	6539446.821	152604.371	TP Lr216/RL

PROFILDATA

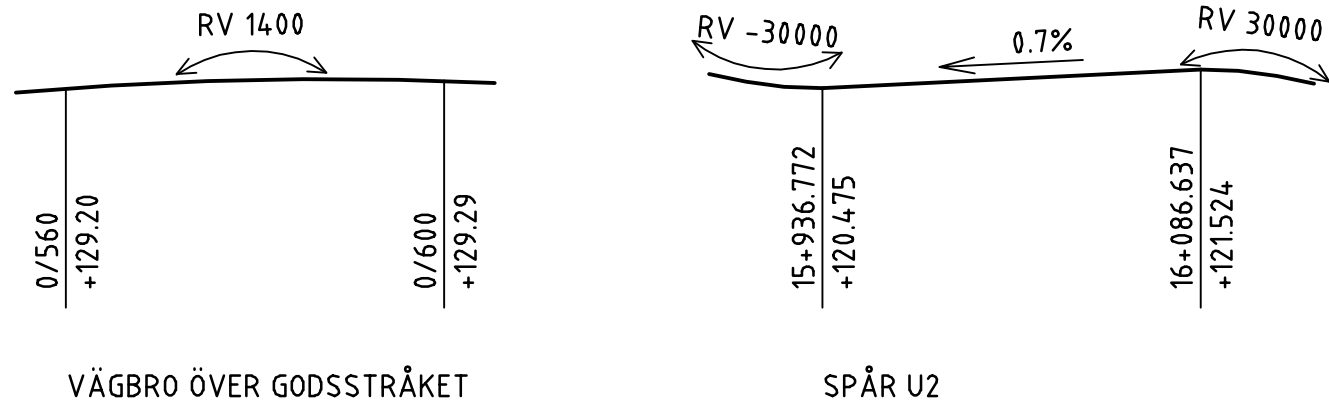

SKALA 1:100
0 1 2 5 10
METER

SKALA 1:200
0 1 2 5 10 15 20
METER


KOORDINATSYSTEM: SWEREF 99 15 00
HÖJDSYSTEM: RH 2000

GRUNDLÄGGNING:
BRÖSTÖD FÖRESLÅS GRUNDLÄGGAS PÅ
PACKAD FYLLNING.


Technical drawing of a manhole (FRI ÖPPNING) showing dimensions and elevations. The drawing includes the following details:

- Dimensions:**
 - TOTAL BROLÄNGD: 4,9 m
 - FRI HÖJD: 2,5 m
 - FRI ÖPPNING: 4,0 m
- Gradients:**
 - 0,54% (top section)
 - 3,0% (bottom section)
- Elevations:**
 - +130 (top right)
 - +125 (middle right)
 - +122,1 G.V.Y. (bottom right, manhole rim)
 - +121,8 G.V.Y.* (bottom right, ground level)
 - +120 (bottom right)
- Labels:**
 - BROLÄNGD
 - FRI HÖJD
 - FRI ÖPPNING
 - ÖK. STÄNGSEL
 - RÖK
- Section Line:** ELEVATION A-A 1:100


ELEVATION A-A 1:100

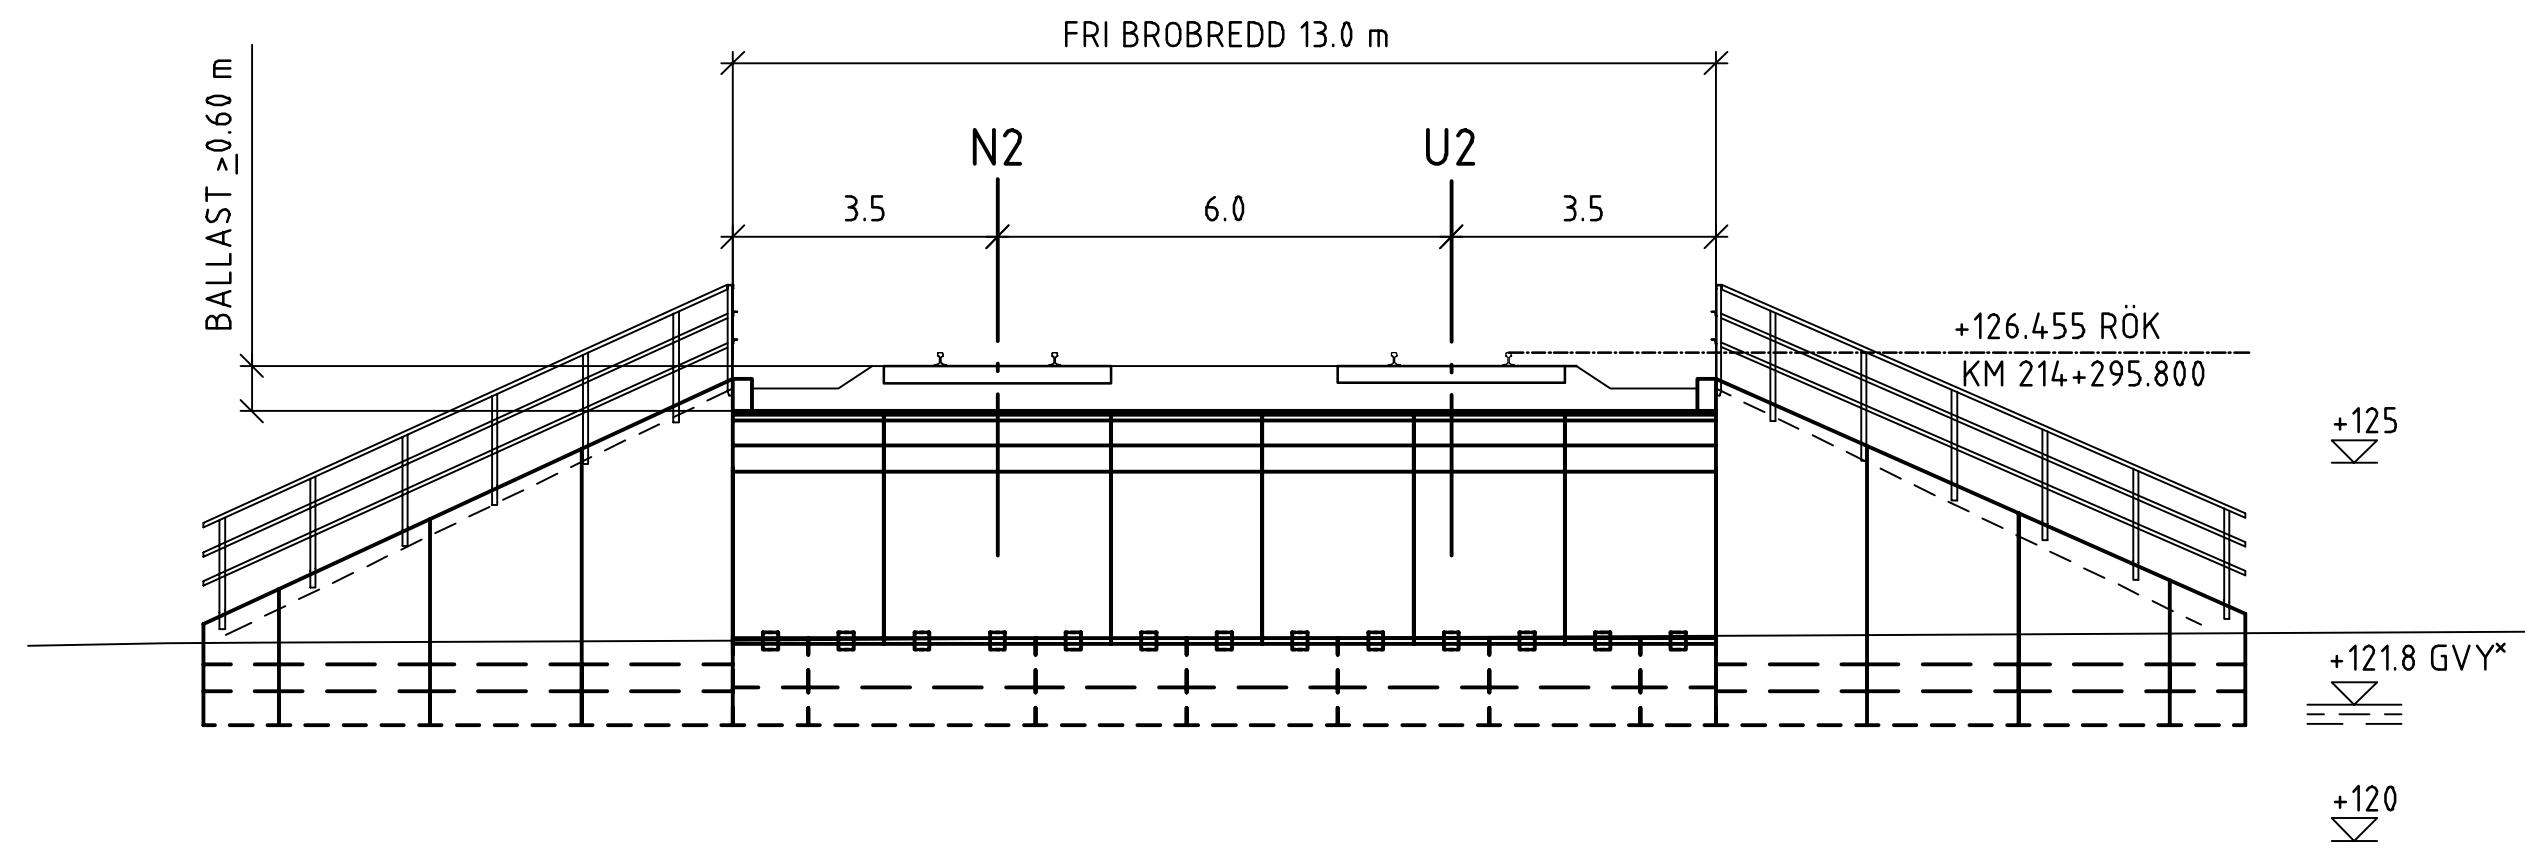

SEKTION B-B 1:100

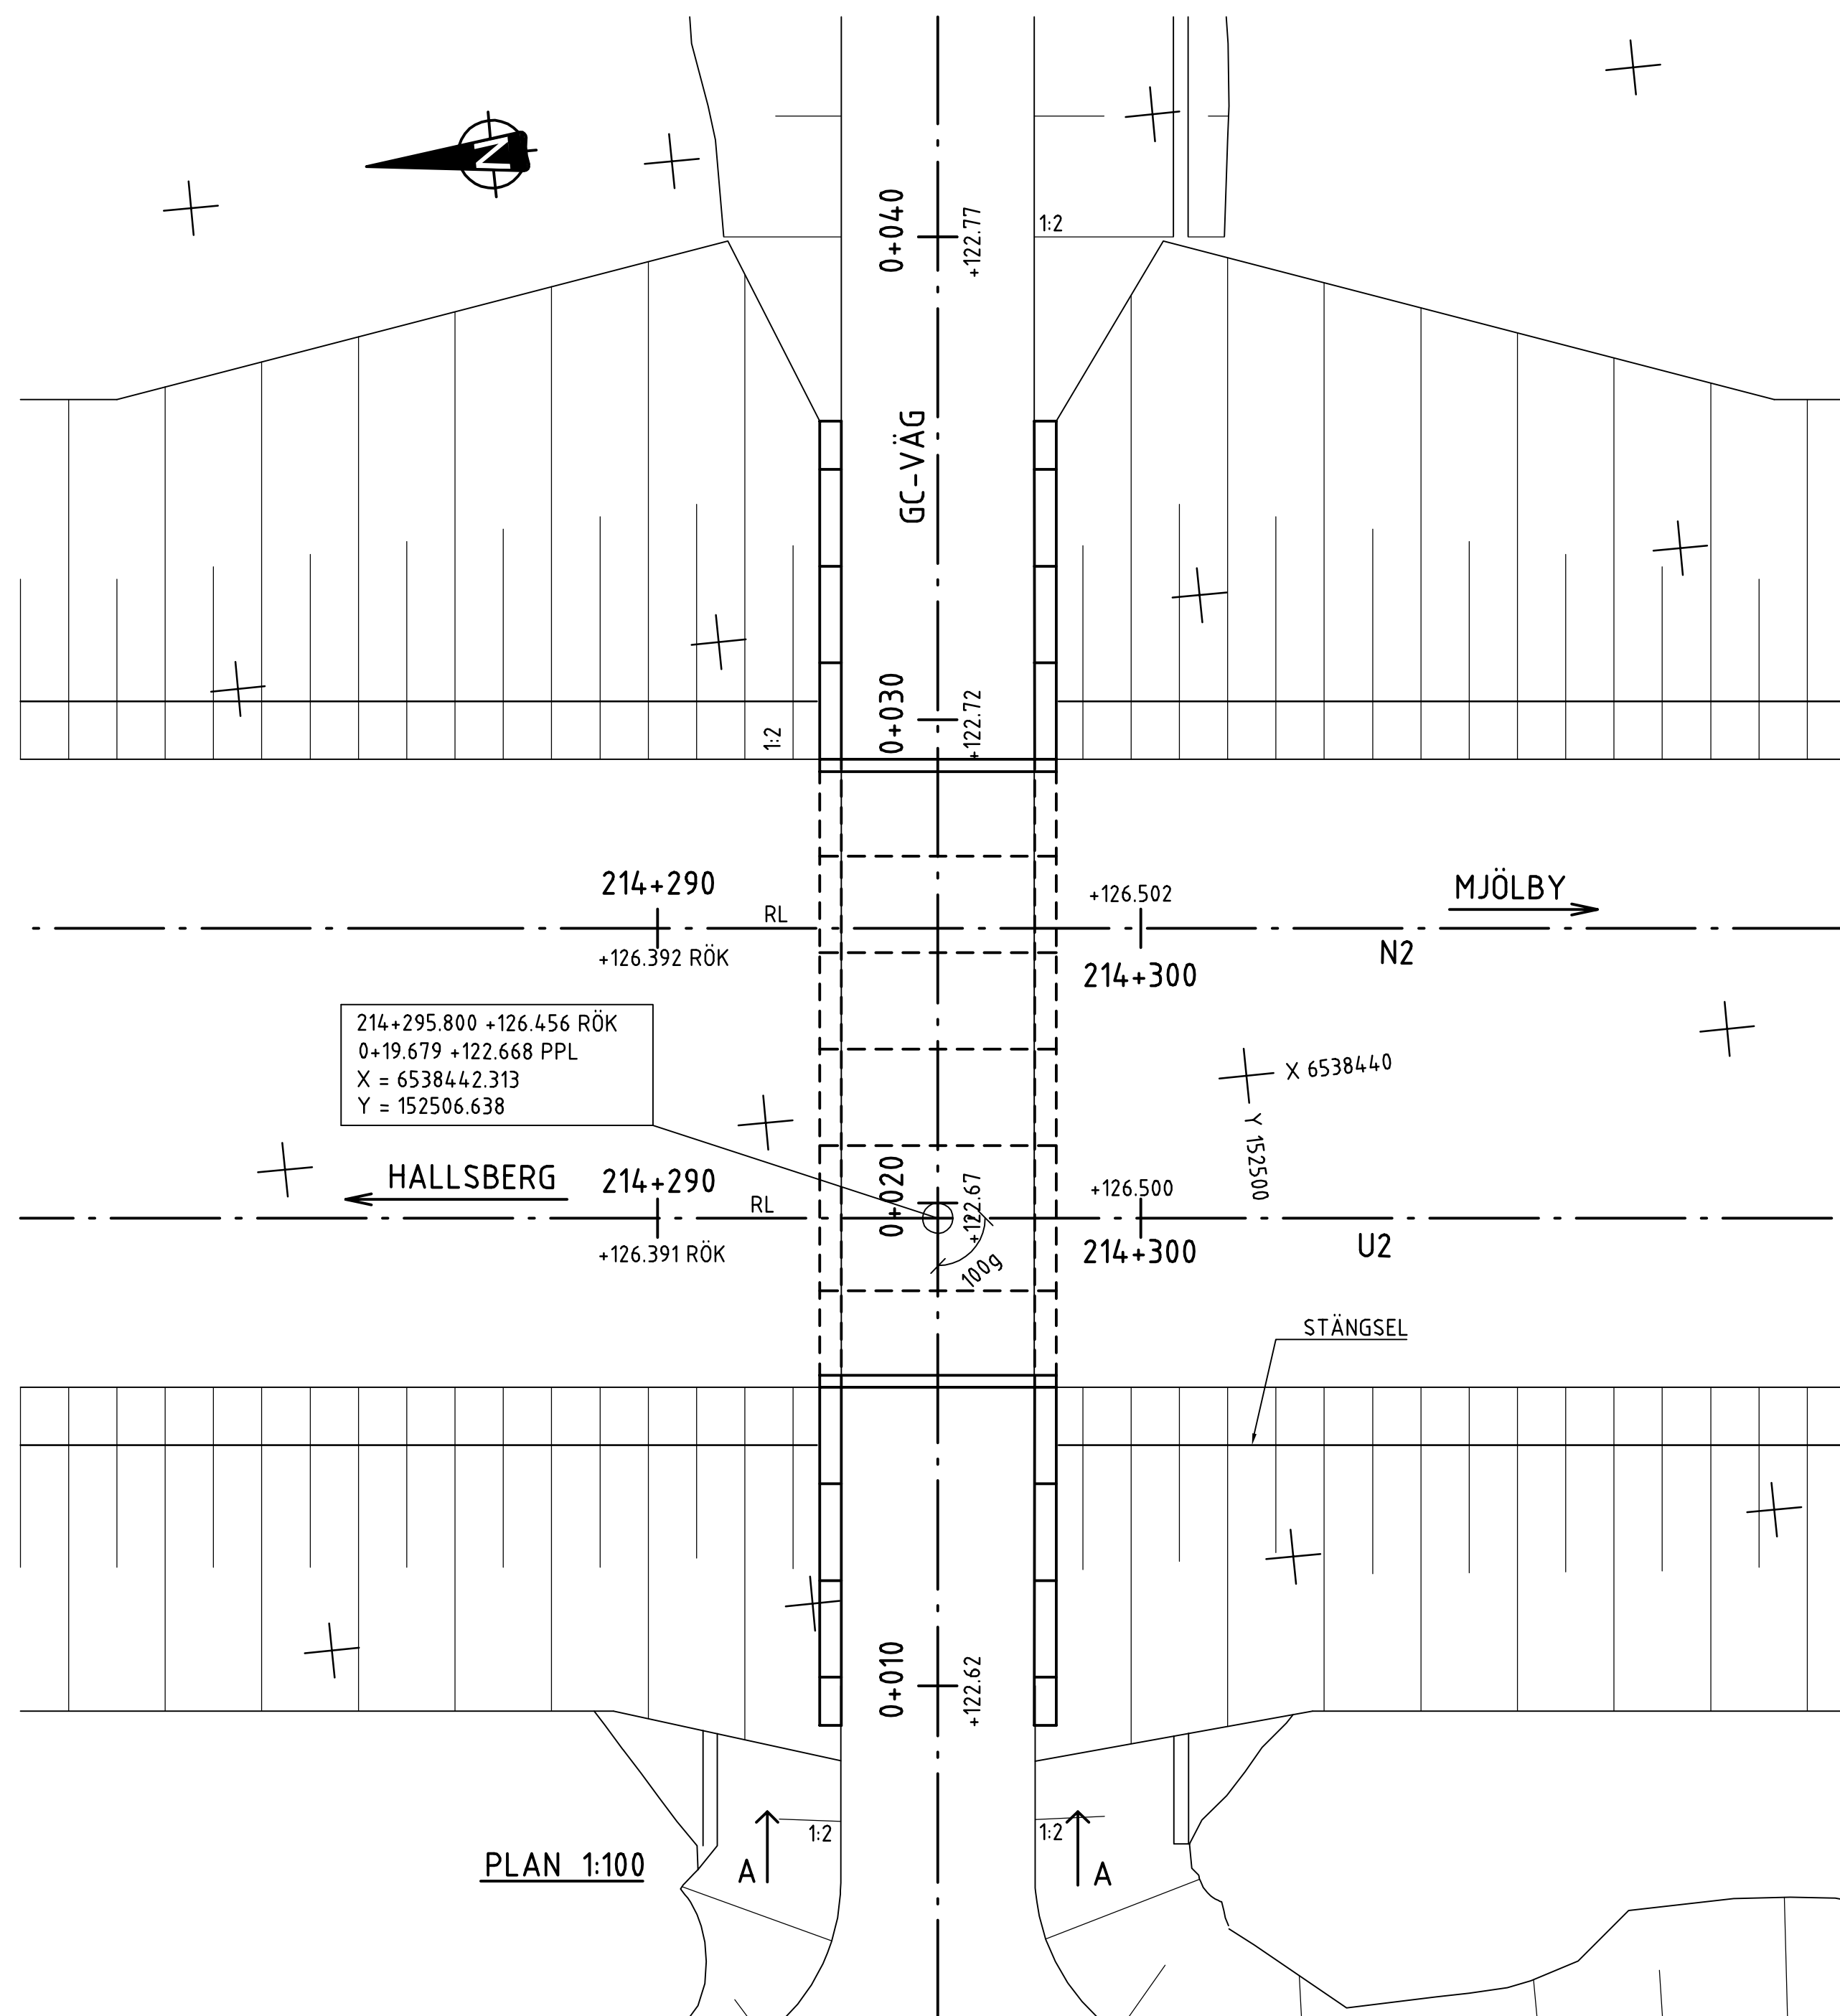

PLAN 1:100

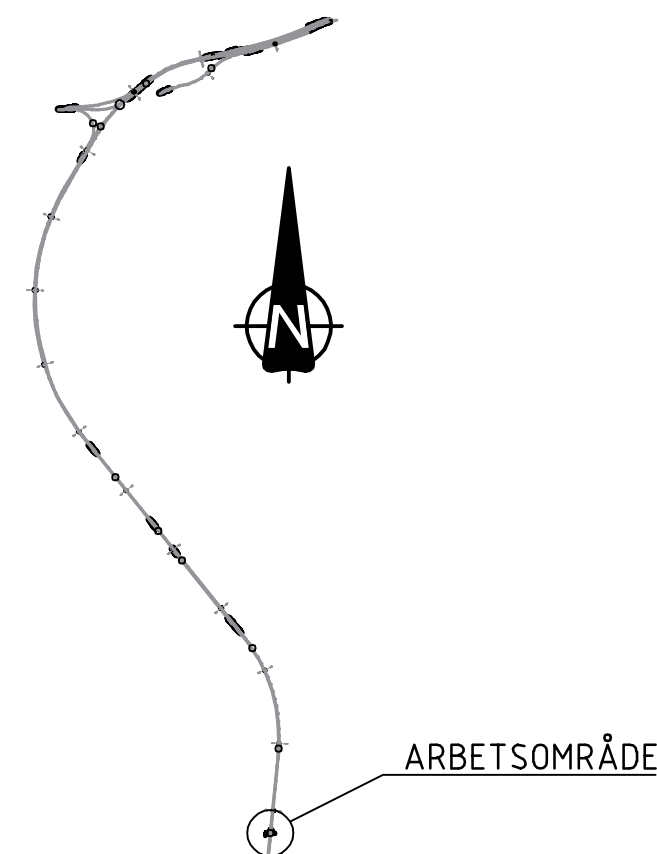



SITUATIONSPLAN 1:100000

VÄGDEL	SEKTION	X	Y	ANMÄRKNING
SPÅR U2	16+192.345	6539446.821	152604.371	TP Lr-216/RL
STAKAD LINJE	214+792.068	6537962.724	152459.549	TP RL
GC-VÄG	0/000	6538458.566	152467.989	TP RL
STAKAD LINJE	0/077.68	6538451.017	152665.298	TP RL/R-50

SPÅR U2

GC-VÄG

GRANSKNINGSSTATUS/ SYFTE			
GODKÄND			
HANDLINGSTYP			
SYSTEMHANDLING			
DATUM	LEVERANS / ÄNDRINGS-PM		
2020-06-23			
OBJEKT			
HALLSBERG - STENKUMLA			
NYTT DUBBELSPÅR			
DELOMRÅDE / BAND			
417, 419 OCH 522			
ANLÄGGNINGENS			
DELSTRÄCKA 2 OCH 3			
OBJEKTNUMMER / KM	KONSTRUKTIONSNUMMER		
KM 214+295	100-18973-1		
BESTÄLLARE	LEVERANTÖR		
 TRAFIKVERKET			
SKAPAD AV		UPPDRAGSNUMMER	
L MELLBERG		10259870	
GODKÄND AV		ÄVELNING	
S SANDEGÅRD		5925	
RITNINGSTYP			
FÖRSLAGSSKISS			
TEKNIKOMRÅDE / INNEHÅLL			
BYGGNADSVERK, BRO			
BESKRIVNING			
JÄRNVÄGSMBRO ÖVER GC-VÅG			
VID STENKUMLA			
KM 214+295			
PLAN, ELEVATION OCH SEKTION			
SKALA	FORMAT	FÖRVALTNINGSNUMMER	
1:100	A1		
RITNINGSNUMMER		BLAD	NÄSTA BLAD
7045-142-400		014	015
		BET	

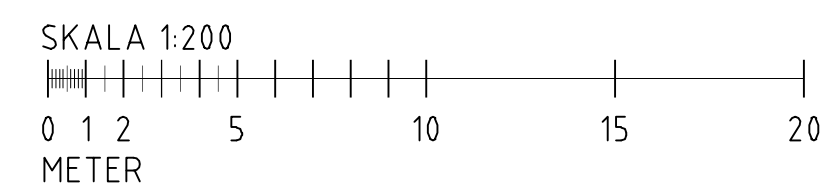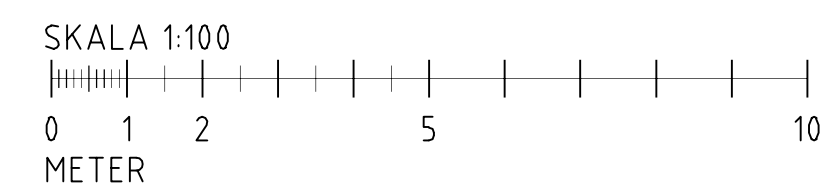

Denna ritning är Trafikverkets egendom. Allt obehörigt
begagnande av ritningen beivras enligt lag.