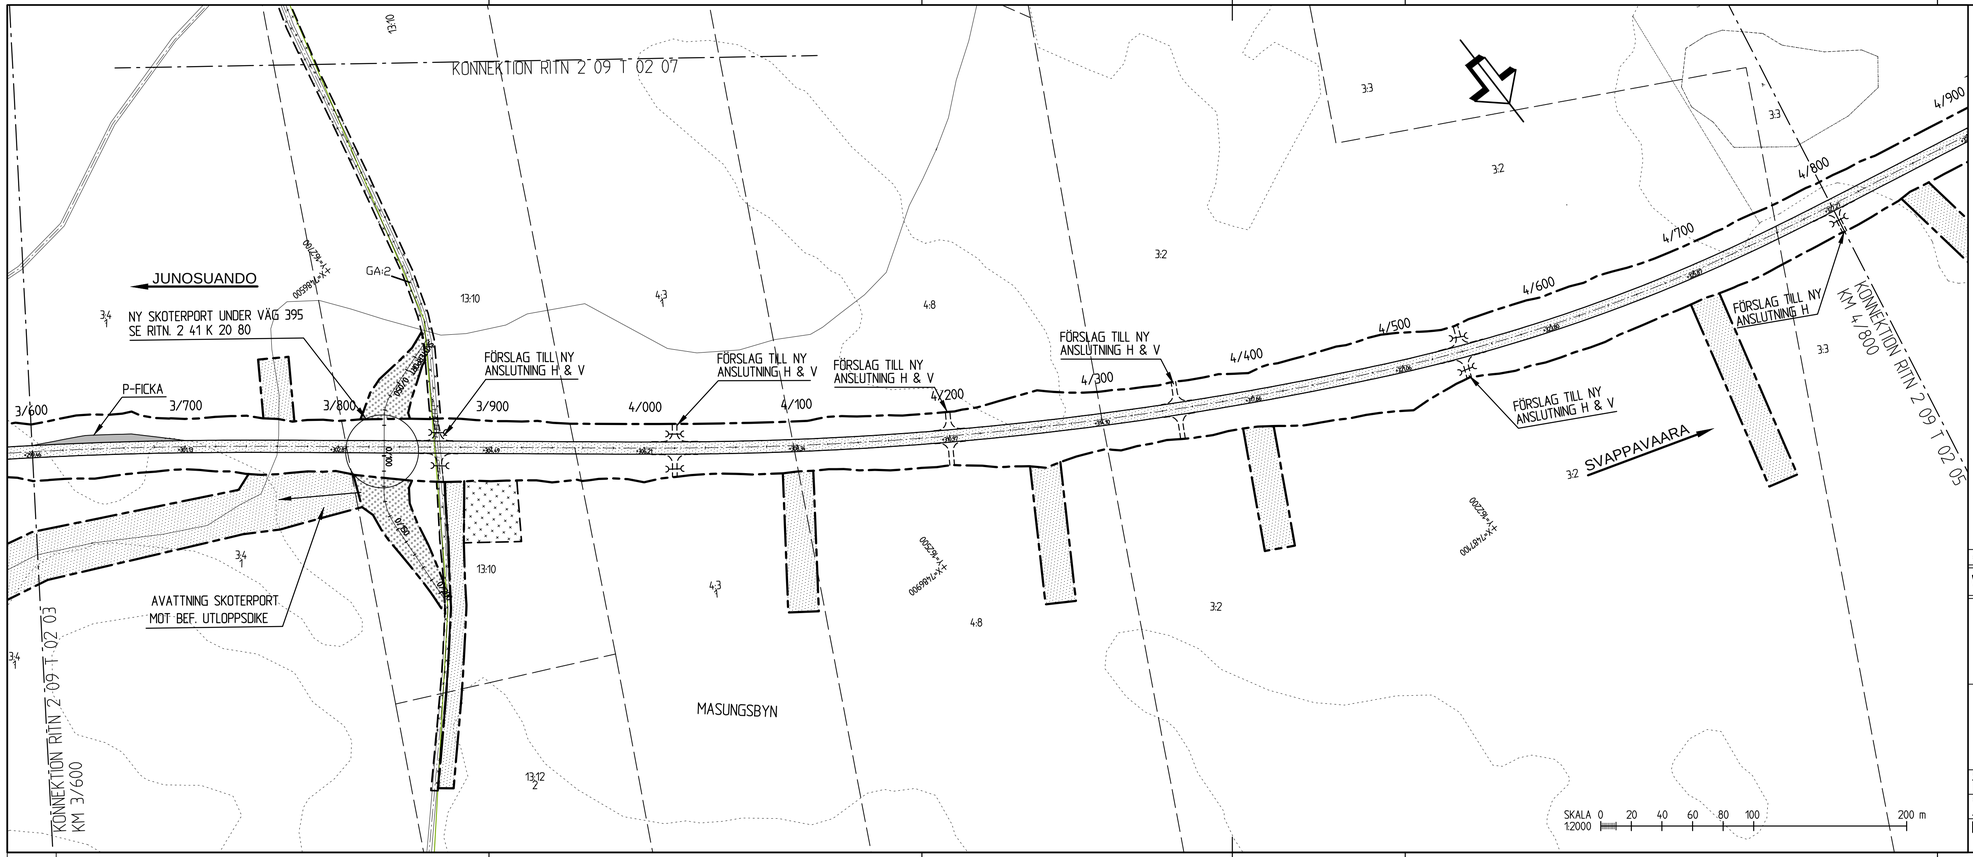

KOORDINATSYSTEM
PLANSYSTEM: SWEREF 99 21 45
HÖJDSYSTEM: RH 70

TECKENFÖRKLARING

- BEFINTLIGT VÄGOMRÅDE
- NYTT VÄGOMRÅDE
- INSKRÄNKT VÄGRÄTT
- INSKRÄNKT DRIFT
- TILLFÄLLIGNYTJANDERÄTT / ETABLERINGSYTA
- 0/100 NY VÄG, VÄGBANEKANTER MED LÄNGDMÄTNING OCH HÖJDSÄTTNING
- +00.00
- TRAKTGRÄNS
- FASTIGHETSGRÄNS
- KOMMUNGRÄNS
- P-FICKOR
- INDRAGNING AV VÄG FRÅN ALLMÄNT UNDERHÅLL
- FÖRSLAG TILL NY ENSKILD VÄG
- VÄGDEL SOM RIVS
- 21:13 FASTIGHETSBETECKNING
- BEF SKOTERLED
- BEF KULTURVÄG

BEFINTLIGA LEDNINGAR

- OPTO BEFINTLIG OPTO, SKANOVA
- E BEFINTLIG ELLEDNING, VATTENFALL
- HSP BEFINTLIG ELLEDNING HÖGSPÄNNING, VATTENFALL
- S S BEFINTLIG VA-LEDNING, KIRUNA KOMMUN

REV	ANT	ÄNDRINGEN AVSER	GODK	DATUM	VV DATUM	VV DIARIENUMMER

VÄGPLAN

TRAFIKVERKET

Vectura
Telefon: 0771-159 159 / www.vectura.se

PROJEKT MALMTRANSPORTER KAUNISVAARA-SVAPPAVAARA DELEN VÄG 395
FÖRBIFART MASUGNSBYN

KM 3/600-4/800

ILLUSTRATIONSKARTA

UPPDRAGSANSVARIG	UPPDRAGSNUMMER	KONSTRUKTIONSNR	FORMAT	SKALA
T SALLSTRÖM	109055		A3FF	1:2000
KONSTR	GRANSK			
J OLOVSSON	P NILSSON			
LULEÅ	2014-02-03	OBJEKT NR	RITNINGSNR	REV
		BD-136235-395	2 09 T 05 04	

Ritningsnr: D:\109055\2_295\UPGW\1\MBlad\2091105\4.dwg Skapad av: Ellevsson Jonny 2014-11-28 14:38