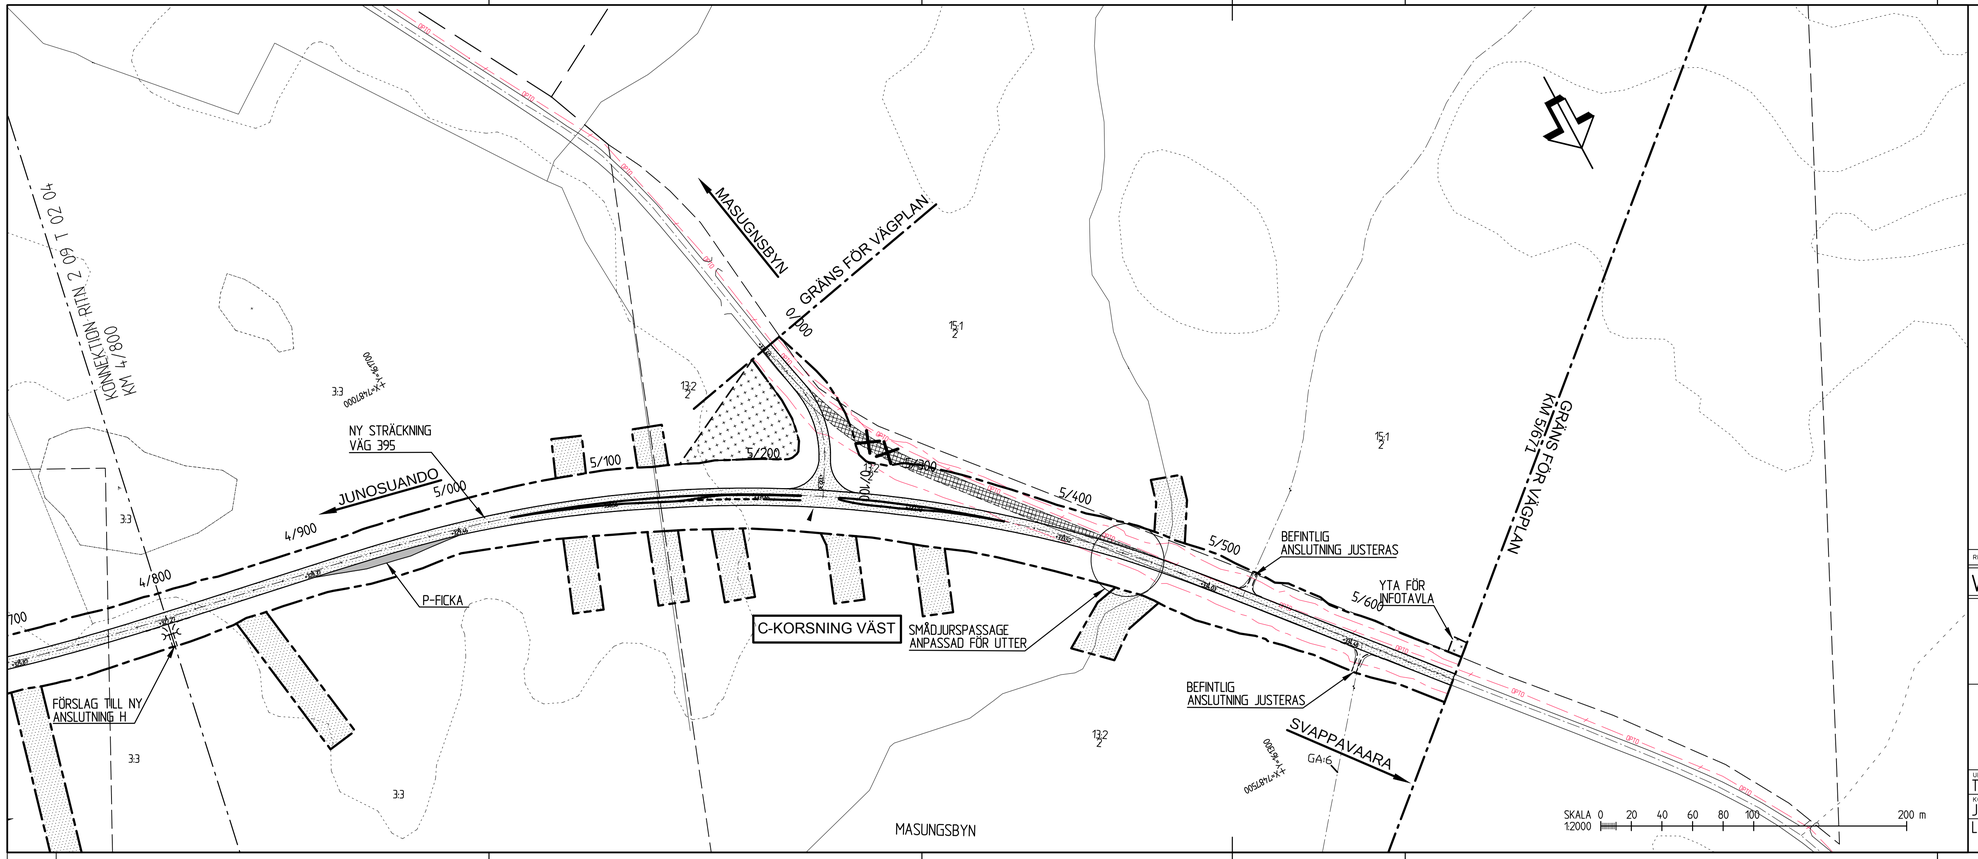

KOORDINATSYSTEM
PLANSYSTEM: SWEREF 99 21 45
HÖJDSYSTEM: RH 70

TECKENFÖRKLARING

- BEFINTLIGT VÄGOMRÅDE
- NYTT VÄGOMRÅDE
- INSKRÄNKT VÄGRÄTT
- INSKRÄNKT DRIFT
- TILLFÄLLIGNYTJANDERÄTT / ETABLERINGSYTA
- 0/100 NY VÄG, VÄGBANEKANTER MED LÄNGDMÄTNING OCH HÖJDSÄTTNING
- +00.00
- TRAKTGRÄNS
- FASTIGHETSGRÄNS
- KOMMUNGRÄNS
- P-FICKOR
- INDRAGNING AV VÄG FRÅN ALLMÄNT UNDERHÅLL
- FÖRSLAG TILL NY ENSKILD VÄG
- VÄGDEL SOM RIVS
- 21:13 FASTIGHETSBETECKNING
- BEF SKOTERLED
- BEF KULTURVÄG

BEFINTLIGA LEDNINGAR

- OPTO — BEFINTLIG OPTO, SKANOVA
- E — BEFINTLIG ELLEDNING, VATTENFALL
- HSP — BEFINTLIG ELLEDNING HÖGSPÄNNING, VATTENFALL
- S — BEFINTLIG VA-LEDNING, KIRUNA KOMMUN

REV	ANT	ÄNDRINGEN AVSER	GODK	DATUM	VV DATUM	VV DIARIENUMMER

VÄGPLAN

TRAFIKVERKET

PROJEKT MALMTRANSPORTER
KAUNISVAARA-SVAPPAVAARA
DELEN VÄG 395
FÖRBIFART MASUGNSBYN

KM 4/800-5/671

Vectura
Telefon: 0771-159 159 / www.vectura.se

UPPDRAGSANSVARIG	UPPDRAGSNUMMER		
T SÄLLSTRÖM	109055		
KONSTR	GRANSK	KONSTRUKTIONSNR	FORMAT / SKALA
J OLOVSSON	P NILSSON		A3FF 1:2000
LULEÅ	2014-02-03	OBJEKT NR: BD-136235-395	RITNINGSNR: 2 09 T 05 05 / REV

ILLUSTRATIONSKARTA

Ritning: D:\109055\2.295\UP\09.1\Bilder\2091505.dwg Skapad av: Olovsson Jenny 2014-2-28 14:39