


ELEVATION 1:200

ALLMÄNNA FÖRUTSÄTTNINGAR

KOORDINATSYSTEM I PLAN: SWEREF 99 13 30
 HÖJDSYSTEM: RH 2000
 ALLA MÅTT ANGES I METER

- NATURVÄRDESOBJEKT - VISST NATURVÄRDE
- NATURVÄRDESOBJEKT - PÅTAGLIGT NATURVÄRDE
- NATURVÄRDESOBJEKT - INMÄTT EK

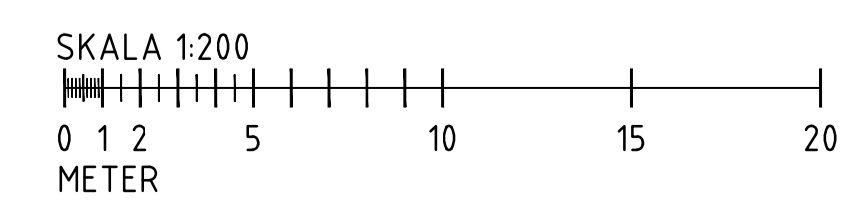

BET	REVIDERINGEN AVSER	GODKÄND	DATUM
TYP AV PLAN VÄGPLAN			
GRANSKNINGSSTATUS / SYFTE			
HANDLINGSTYP SAMRÅDSHANDLING			
DATUM 2018-11-30		LEVERANS / ÄNDRINGS-PM	
OBJEKT E6 EKODUKT			
DELOMRÅDE / BANDEL			
ANLÄGGNINGDEL			
OBJEKTNUMMER / IKM	KONSTRUKTIONNUMMER 100-1479-1		
BESTÄLLARE TRAFIKVERKET	LEVERANTÖR TYRÉNS		
SKAPAD AV S. LUNDGREN	UPPRAGSNUMMER 285963		
GODKÄND AV	AVDELNING BRO		
RITNINGSTYP SKISS			
TEKNIKOMRÅDE / INNEHÅLL			
BESKRIVNING BRO ÖVER VÄG (FAUNABRO) VID HÖGASKOG PÅ HALLANDSÅSEN BILAGA 1 - ALT. 1 VALVBRO			
SKALA 1:200	FORMAT A1	FÖRVALTNINGSNUMMER	
RITNINGSNUMMER 140K2011	BLAD	NÄSTA BLAD	BET

© 2018-11-30 10:45:26 om140K2011.dwg