



KOORDINATSYSTEM
 SYSTEM I PLAN: SWEREF 99 13 30
 SYSTEM I HÖJD: RH 2000

TECKENFÖRKLARING

MARKANSPRÅK

- GRÄNS FÖR VÄGOMRÅDE
- AVGRÄNSNING MELLAN OLIKA TYPER AV MARKANSPRÅK
- NYTT VÄGOMRÅDE MED VÄGRÄTT
- NYTT VÄGOMRÅDE MED INSKRÄNKT VÄGRÄTT
- TILFÄLLIG NYTTJÄNDERÄTT

SKYDDSGÄRDER OCH FÖRSIKTIGHETSÅTT

- NYTT FALNANSTÄNSEL
- BEFINTLIG FALNANSTÄNSEL
- BEFINTLIG FALNANSTÄNSEL SOM RIVS
- FALNANSKÄRM
- RÄCKESFÄLLAND I LINJE MED BEF. RÄCKE PÅ NYTT ELLER BEF. RÄCKE
- VILTUTOPP MED NYA UNGEFÄRLIGA SLÄNTER

ÖVRIGA BETECKNINGAR PÅ PLANKARTAN

- LÄNGDMÄTNING BEFINTLIG VÄG
- FASTIGHETSGRÄNS
- FASTIGHETSBEDEGNING
- TRAKTGRÄNS
- KVARTERSTRAKTGRÄNS
- TRAKTNAMN
- BEFINTLIG BÄCK / BEFINTLIG DIKE
- VÄGOMRÅDE BEFINTLIGT / NYTT
- DETALJPLANLAGT OMRÅDE
- BYGGSÄKPLANLAGT OMRÅDE
- HUS BOSTAD / HUS ALLMÄNT

NAMN

ORIENTERINGSFIGUR

TYP AV PLAN
VÄGPLAN

GRANSKNINGSSTATUS / SYFTE
 UNDER ARBETE

HANDLINGSTYP
 SAMRÄDSHANDLING

DATUM
 2019-01-18

LEVERANS / ÄNDRINGS-PM

OBJEKT
 VÄG E6 HJÄRNARP-Ö KARUP
 EKODUKT PÅ HALLANDSÅS

DELOMRÅDE / BANDEL
 1

ANLÄGGNINGSDEL
 01

OBJEKTNUMMER / KM
 157071

KONSTRUKTIONSNUMMER

BESTÄLLARE
 TRAFIKVERKET

LEVERANTÖR
 TYRÉNS

SKAPAD AV
 A HILVARDÉN

LUPPRAGSNUMMER
 258963

GODKÄND AV
 P PETERSSON

AVDELNING
 VÄG

RITNINGSTYP
 PLANRITNING
 VÄGUTFORMNING
 ILLUSTRATIONSKARTA

SKALA
 1:1000

FORMAT
 A1


FÖRVALTNINGSNUMMER

RITNINGSNUMMER
 1 01 T 02 10

BLAD

NÄSTA BLAD

BET

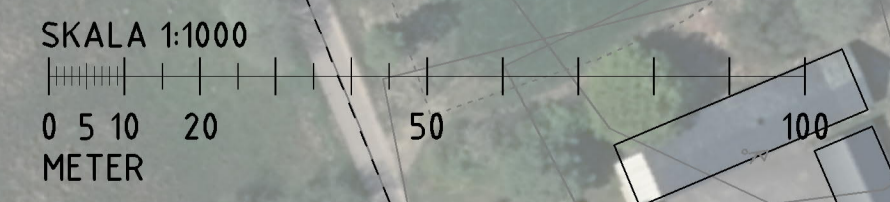

Plottad: 2019-02-05 09:59:32 av Hilvarden, André
 Sövsäg: 0:\MAL\258963\Trafik\1\01T0210.dwg