



KOORDINATSYSTEM
 SYSTEM I PLAN: SWEREF 99 13 30
 SYSTEM I HÖJD: RH 2000

TECKENFÖRKLARING

MARKANSPRÅK

- GRÄNS FÖR VÄGOMRÅDE
- AVGRÄNSNING MELLAN OLIKA TYPER AV MARKANSPRÅK
- NYTT VÄGOMRÅDE MED VÄGRÄTT
- NYTT VÄGOMRÅDE MED INSKRÄNKT VÄGRÄTT
- TILFÄLLIG NYTTJÄNDERÄTT


SKYDDSGÄRDER OCH FÖRSIKTIGHETSMÅTT

- NYTT FALNASTÄNSEL
- BEFINTLIG FALNASTÄNSEL
- BEFINTLIG FALNASTÄNSEL SOM RIVS
- FALNASKÄRM
- RÄCKESFÄLLNAD I LINJE MED BEF. RÄCKE PÅ NYTT ELLER BEF. RÄCKE
- VILTUTHOPP MED NYA UNGEFÄRLIGA SLÄNTER

ÖVRIGA BETECKNINGAR PÅ PLANKARTAN

- LÄNGDMÄTNING BEFINTLIG VÄG
- FASTIGHETSGRÄNS
- FASTIGHETSBEDEGNING
- TRAKTGRÄNS
- KVARTERSTRAKTGRÄNS
- TRAKTNAMN
- BEFINTLIG BÄCK / BEFINTLIG DIKE
- VÄGOMRÅDE BEFINTLIGT / NYTT
- DETALJPLANLAGT OMRÅDE
- BYGGENOMPLANLAGT OMRÅDE
- HUS BOSTAD / HUS ALLMÄNT

NAMN

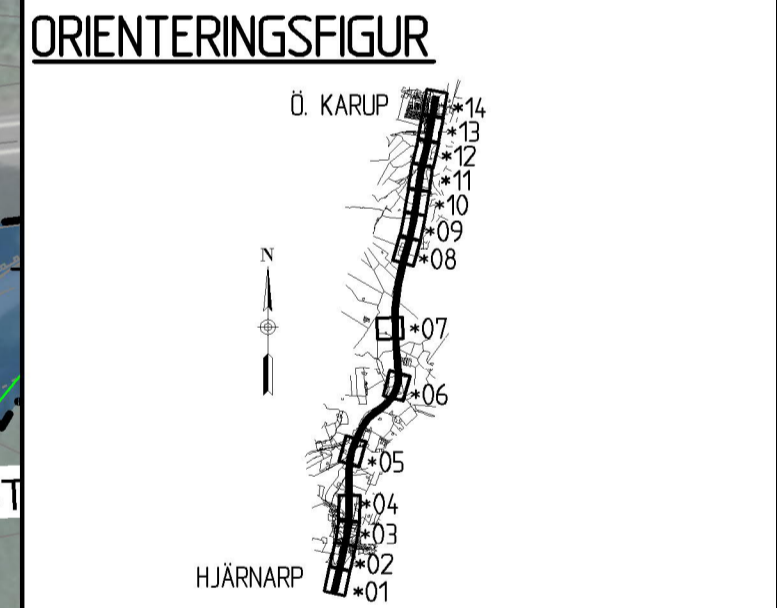

| | | | |
|--|--------------|------------------------|---------------|
| TYP AV PLAN | | VÄGPLAN | |
| GRÄNSKINNINGSSTATUS / SYFTE | | UNDER ARBETE | |
| HANDLINGSTYP | | SAMRÄDSHANDLING | |
| DATUM | 2019-01-18 | LEVERANS / ÄNDRINGS-PM | |
| OBJEKT | | | |
| VÄG E6 HJÄRNARP-Ö KARUP EKODUKT PÅ HALLANDSÅS | | | |
| DELOMRÅDE / BANDEL | | 1 | |
| ANLÄGGNINGSDIEL | | 01 | |
| OBJEKTNUMMER / KM | 167071 | KONSTRUKTIONSNUMMER | |
| BESTÄLLARE | TRAFIKVERKET | LEVERANTÖR | TYRÉNS |
| SKAPAD AV | A HILVARDÉN | UPPDRAGSNUMMER | 258963 |
| GODKÄND AV | P PETERSSON | AVDELNING | VÄG |
| RITNINGSTYP | | | |
| PLANRITNING | | | |
| TEKNIKOMRÅDE / INNEHÅLL | | | |
| VÄGUTFORMNING | | | |
| BESKRIVNING | | | |
| ILLUSTRATIONSKARTA | | | |
| SKALA | 1:1000 | FÖRVALTNINGSNUMMER | |
| RITNINGSNUMMER | 1 01 T 02 12 | BLAD | NÄSTA BLAD |
| | | BET | |

Planritning: 2019-02-05 10:01:06 av Hilvarden, André
 Sövsåg: 0:\MAL\258963\T-Ritide\1\01\0212.dwg