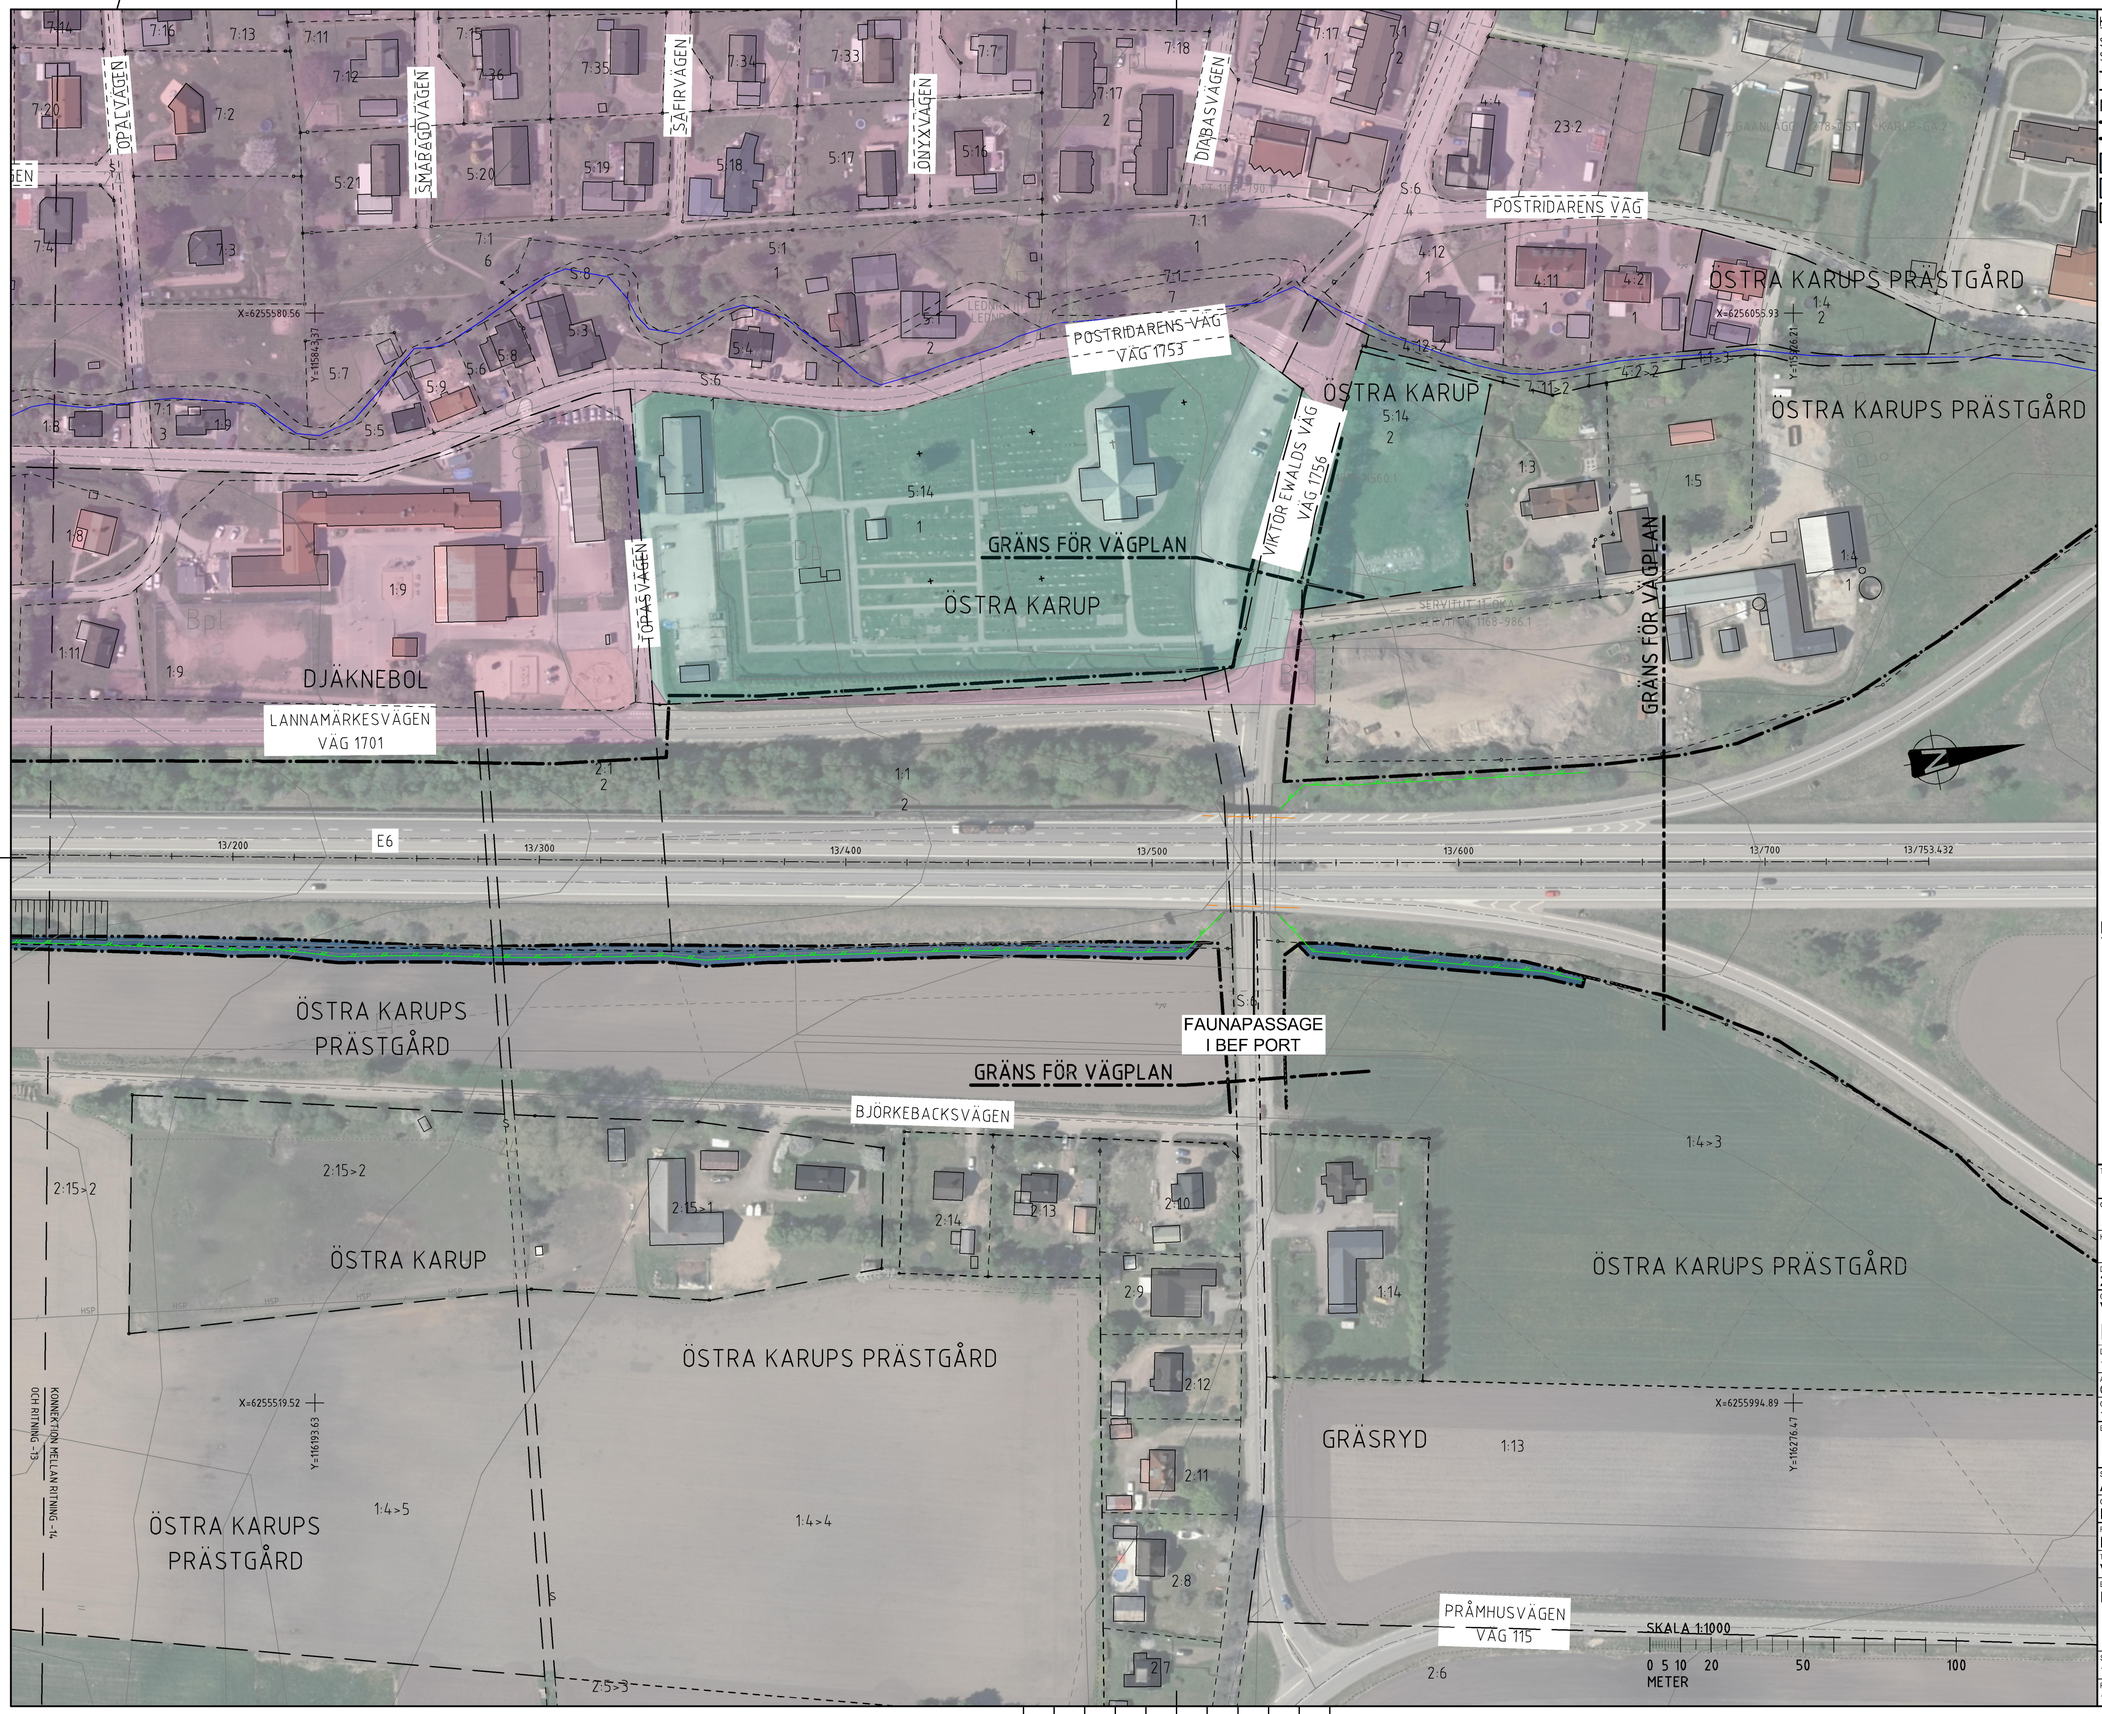

KOORDINATSYSTEM

SYSTEM I PLAN: SWEREF 99 13 30
SYSTEM I HÖJD: RH 2000

TECKENFÖRKLARING

MARKANSPRÅK

- GRÄNS FÖR VÄGOMRÅDE
- AVGRÄNSNING MELLAN OLIKA TYPER AV MARKANSPRÅK
- NYTT VÄGOMRÅDE MED VÄGRÄTT
- NYTT VÄGOMRÅDE MED INSKRÄNKT VÄGRÄTT
- TILLFÄLLIG NYTTJANDERÄTT

SKYDDSÅTGÄRDER OCH FÖRSIKTIGHETSMÅTT

- NYTT FAUNASTÄNGSEL
- BEFINTLIGT FAUNASTÄNGSEL
- BEFINTLIGT FAUNASTÄNGSEL SOM RIVS
- FAUNASKÄRM
- RÄCKESFYLLNAD I LINJE MED BEF RÄCKE. PÅ NYTT ELLER BEF RÄCKE.
- VILTUTHOPP MED NYA UNGEFÄRLIGA SLÄNTER

ÖVRIGA BETECKNINGAR PÅ PLANKARTAN

- 0/100 LÄNGDMÄTNING BEFINTLIG VÄG
- FASTIGHETSGRÄNS
- 1:15 FASTIGHETSBETECKNING
- TRAKTGRÄNS
- KVARTERSTRAKTGRÄNS
- NAMN TRAKTNAMN
- BEFINTLIG BÄCK / BEFINTLIGT DIKE
- VÄGRÄCKE BEFINTLIGT / NYTT
- DETALJPLANELAGT OMRÅDE
- BYGGNADSPLANELAGT OMRÅDE
- HUS BOSTAD / HUS ALLMÄNT

ORIENTERINGSFIGUR

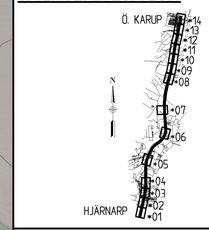

TYP AV PLAN	VÄGPLAN
GRANSKNINGSSTATUS / SYFTE	UNDER ARBETE
HANDLINGSTYP	SAMRÅDSHANDLING
DATUM: 2019-01-18	LEVERANS / ÄNDRINGS-PM
OBJEKT	VÄG E6 HJÄRNARP-Ö KARUP EKODUKT PÅ HALLANDSÅS
DELOMRÅDE / BANDEL	1
ANLÄGGNINGSDEL	01
OBJEKTNUMMER / KM: 157071	KONSTRUKTIONSNUMMER
BESTÄLLARE: TRAFIKVERKET	LEVERANTÖR: TYRÉNS
SKAPAD AV: A HILVARDÉN	UPPDRAGSNUMMER: 258963
GODKÄND AV: P PETTERSSON	AVDELNING: VÄG
RITNINGSTYP	PLANRITNING
TEKNIKOMRÅDE / INNEHÅLL	VÄGUTFORMNING
BESKRIVNING	ILLUSTRATIONSKARTA
SKALA: 1:1000	FORMAT: A1 / FÖRVALTNINGSNUMMER
RITNINGSNUMMER: 1 01 T 02 14	BLAD / NÄSTA BLAD / BET

Plottad: 2019-02-05 10:02:43 av Hilvarden, André
Sökväg: O:\MAL\285963\T\Ritder\1011T0214.dwg