



KOORDINATSYSTEM
 SYSTEM I PLAN: SWEREF 99 13 30
 SYSTEM I HÖJD: RH 2000

TECKENFÖRKLARING

MARKANSPRÅK

- GRÄNS FÖR VÄGOMRÅDE
- AVGRÄNSNING MELLAN OLKA TYPER AV MARKANSPRÅK
- NYTT VÄGOMRÅDE MED VÄGRÄTT
- NYTT VÄGOMRÅDE MED INSKRÄNKT VÄGRÄTT
- TILFÄLLIG NYTTJÄNDERÄTT

SKYDDSÅTGÄRDER OCH FÖRSIKTIGHETSMÅTT


- NYTT FALNASTÄNSEL
- BEFINTLIG FALNASTÄNSEL
- BEFINTLIG FALNASTÄNSEL SOM RIVS
- FALNASKÄRM
- RÄCKSELYND I LINJE MED BEF RÄCKE PÅ NYTT ELLER BEF RÄCKE
- VILTUTOPP MED NYA UNGEFÄRLIGA SLÄNTER

ÖVRIGA BETECKNINGAR PÅ PLANKARTAN

- LÄNGDMÄTNING BEFINTLIG VÄG
- FASTIGHETSGRÄNS
- FASTIGHETSBETECKNING
- TRAKTGRÄNS
- KVARTERSTRAKTGRÄNS
- TRAKTNAMN
- BEFINTLIG BÄCK / BEFINTLIG DIKE
- VÄGOMRÅDE BEFINTLIG / NYTT
- DETALJPLANLAGT OMRÅDE
- BYGGENOMPLANLAGT OMRÅDE
- HUS BOSTAD / HUS ALLMÄNT

NAMN

- BEFINTLIG BÄCK / BEFINTLIG DIKE
- VÄGOMRÅDE BEFINTLIG / NYTT
- DETALJPLANLAGT OMRÅDE
- BYGGENOMPLANLAGT OMRÅDE
- HUS BOSTAD / HUS ALLMÄNT

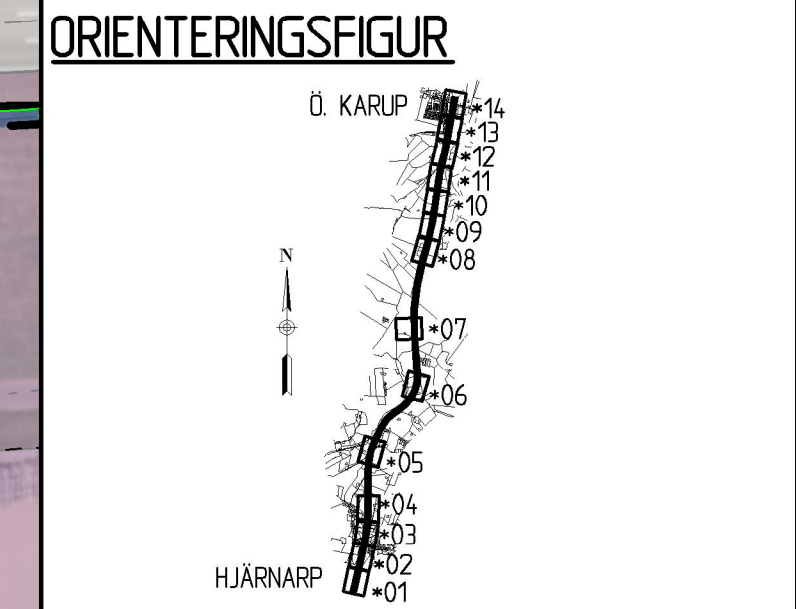

VÄGPLAN
 UNDER ARBETE

SAMRÄDSHANDLING

2019-01-18

VÄG E6 HJÄRNARP-Ö KARUP
 EKODUKT PÅ HALLANDSÅS

1

01

157071

157071

TRAFIKVERKET

TYRÉNS

SKAPAD AV: A HILVARDÉN
 GODKÄND AV: P PETERSSON

UPPDRAGSNUMMER: 258963
 ÄYDELNING: VÄG

PLANRITNING
 VÄGUTFORMNING
 ILLUSTRATIONSKARTA

SKALA: 1:1000
 FÖRVALTNINGSNUMMER: A1

1 01 T 02 03

Planritning: 2019-02-05 09:54:00 av Hilvarden, Andre
 Sövsäg: 01MAL28596311\Tirde\110110203.dwg