



KOORDINATSYSTEM
 SYSTEM I PLAN: SWEREF 99 13 30
 SYSTEM I HÖJD: RH 2000

TECKENFÖRKLARING

MARKANSPRÅK

- GRÄNS FÖR VÄGOMRÅDE
- AVGRÄNSNING MELLAN OLIKA TYPER AV MARKANSPRÅK
- NYTT VÄGOMRÅDE MED VÄGRÄTT
- NYTT VÄGOMRÅDE MED INSKRÄNKT VÄGRÄTT
- TILFÄLLIG NYTTJÄNDERÄTT

SKYDDSGÄRDAR OCH FÖRSIKTIGHETSÅTT


- NYTT FALNASTÄNSEL
- BEFINTLIG FALNASTÄNSEL
- BEFINTLIG FALNASTÄNSEL SOM RIVS
- FALNASKÄRM
- RÄCKESFÄLLAND I LINJE MED BEF. RÄCKE PÅ NYTT ELLER BEF. RÄCKE
- VILTUTOPP MED NYA UNGEFÄRLIGA SLÄNTER

ÖVRIGA BETECKNINGAR PÅ PLANKARTAN

- LÄNGDMÄTNING BEFINTLIG VÄG
- FASTIGHETSGRÄNS
- FASTIGHETSBETECKNING
- TRAKTGRÄNS
- KVARTERSTRAKTGRÄNS
- TRAKTNAMN
- BEFINTLIG BÄCK / BEFINTLIG DIKE
- VÄGRÄCKE BEFINTLIG / NYTT
- DETALJPLANLAGT OMRÅDE
- BYGGENOMPLANLAGT OMRÅDE
- HUS BOSTAD / HUS ALLMÄNT

NAMN

- VÄG
- VÄGRÄCKE
- BYGGENOMPLANLAGT OMRÅDE
- HUS BOSTAD / HUS ALLMÄNT

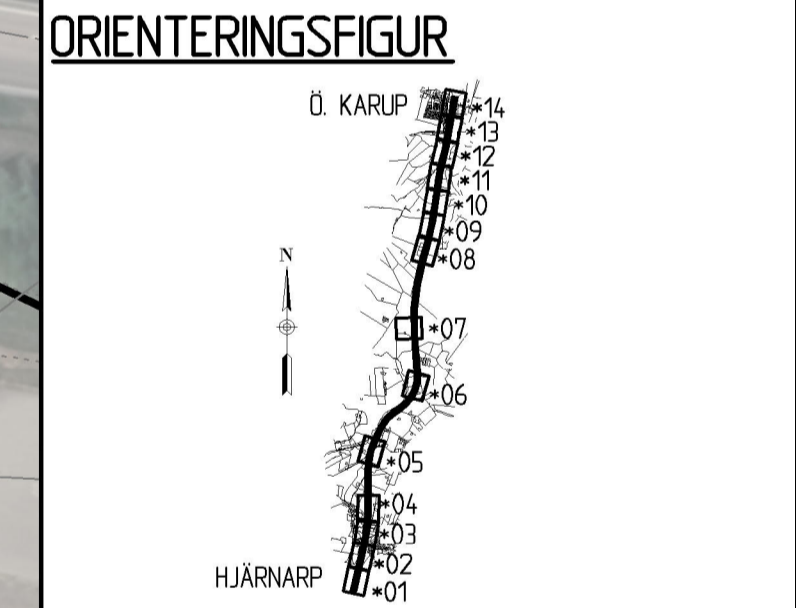

TYP AV PLAN
VÄGPLAN

GRANSKNINGSSTATUS / SYFTE
UNDER ARBETE

HANDLINGSTYP
SAMRÄDSHANDLING

DATUM
2019-01-18

LEVERANS / ÄNDRINGS-PM

OBJEKT
VÄG E6 HJÄRNARP-Ö KARUP EKODUKT PÅ HALLANDSÅS

DELOMRÅDE / BANDEL
1

ANLÄGGNINGSDIEL
01

OBJEKTNUMMER / KM
157071

KONSTRUKTIONNUMMER

BESTÄLLARE
TRAFIKVERKET

LEVERANTÖR
TYRÉNS

SKAPAD AV
A HILVARDÉN

UPPDRAGSNUMMER
258963

GODKÄND AV
P PETERSSON

AVDELNING
VÄG

RITNINGSTYP
PLANRITNING

TEKNIKOMRÅDE / INNEHÅLL
VÄGUTFORMNING

BESKRIVNING
ILLUSTRATIONSKARTA

SKALA
1:1000

FORMAT
A1


FÖRVALTNINGSNUMMER

RITNINGNUMMER
1 01 T 02 05

BLAD

NÄSTA BLAD

BET

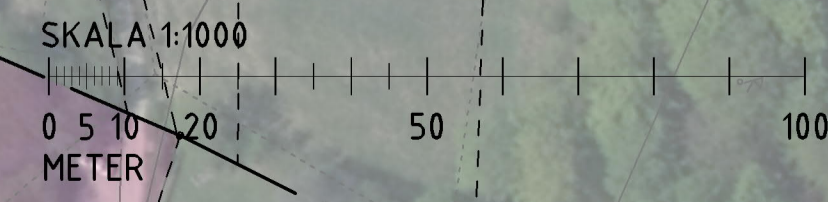

Planritning 2019-02-05 09:55:21 av Hilvarden, André
 Sövsäg 0\WAL\285963\1\Tide\1\01\02\05.dwg