



KOORDINATSYSTEM
 SYSTEM I PLAN: SWEREF 99 13 30
 SYSTEM I HÖJD: RH 2000

TECKENFÖRKLARING

MARKANSPRÅK

- GRÄNS FÖR VÄGOMRÅDE
- AVGRÄNSNING MELLAN OLIKA TYPER AV MARKANSPRÅK
- NYTT VÄGOMRÅDE MED VÄGRÄTT
- NYTT VÄGOMRÅDE MED INSKRÄNKT VÄGRÄTT
- TILFÄLLIG NYTTJÄNDERÄTT


SKYDDSGÅRDER OCH FÖRSIKTIGHETSÅTT

- NYTT FALNASTÄNSEL
- BEFINTLIG FALNASTÄNSEL
- BEFINTLIG FALNASTÄNSEL SOM RIVS
- FANASKÄRM
- RÄCKESFÄLLAND I LINJE MED BEF. RÄCKE PÅ NYTT ELLER BEF. RÄCKE
- VILTUTHOPP MED NYA UNGEFÄRLIGA SLÄNTER


ÖVRIGA BETECKNINGAR PÅ PLANKARTAN

- LÄNGDMÄTNING BEFINTLIG VÄG
- FASTIGHETSGRÄNS
- FASTIGHETSBETECKNING
- TRAKTGRÄNS
- KVARTERSTRAKTGRÄNS
- TRAKTNAMN
- BEFINTLIG BÄCK / BEFINTLIG DIKE
- VÄGOMRÅDE BEFINTLIG / NYTT
- DETALJPLANLAGT OMRÅDE
- BYGGENOMPLANLAGT OMRÅDE
- HUS BOSTAD / HUS ALLMÄNT

NAMN

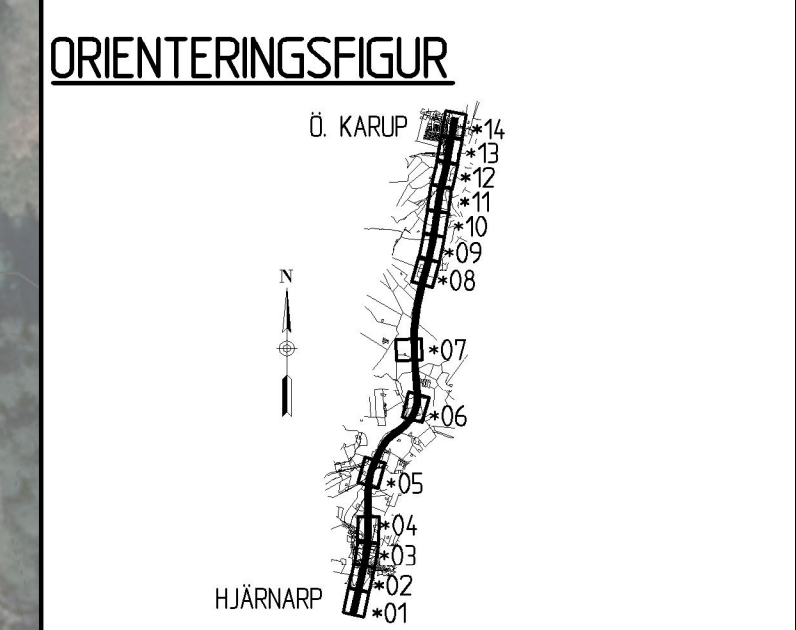

| | | | |
|--------------------------------|--------------|------------------------|---------------|
| TYP AV PLAN | | VÄGPLAN | |
| GRANSKNINGSSTATUS / SYFTE | | UNDER ARBETE | |
| HANDLINGSTYP | | SAMRÄDSHANDLING | |
| DATUM | 2019-01-18 | LEVERANS / ÄNDRINGS-PM | |
| OBJEKT | | | |
| VÄG E6 HJÄRNARP-Ö KARUP | | | |
| EKODUKT PÅ HALLANDSÅS | | | |
| DELOMRÅDE / BANDEL | | | |
| 1 | | | |
| ANLÄGGNINGSDI | | | |
| 01 | | | |
| OBJEKTNUMMER / KM | 167071 | KONSTRUKTIONNUMMER | |
| BESTÄLLARE | TRAFIKVERKET | LEVERANTÖR | TYRÉNS |
| SKAPAD AV | A HILVARDÉN | UPPDRAGSNUMMER | 258963 |
| GODKÄND AV | P PETERSSON | ÄYDELNING | VÄG |
| RITNINGSTYP | | | |
| PLANRITNING | | | |
| TEKNIKOMRÅDE / INNEHÅLL | | | |
| VÄGUTFORMNING | | | |
| BESKRIVNING | | | |
| ILLUSTRATIONSKARTA | | | |
| SKALA | 1:1000 | FÖRVALTNINGSNUMMER | |
| RITNINGNUMMER | 1 01 T 02 07 | BLAD | NÄSTA BLAD |
| | | BET | |

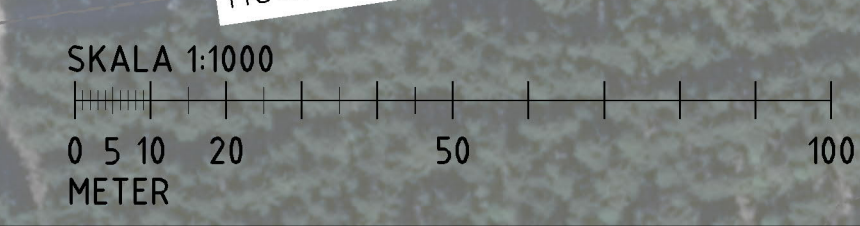

Planritning 2019-02-05 09:57:16 av Hilvarden, André
 Sövsäg 0:\MAL\285963\1\Trafik\1\01T0207.dwg