

KOORDINATSYSTEM
 SYSTEM I PLAN: SWEREF 99 13 30
 SYSTEM I HÖJD: RH 2000

TECKENFÖRKLARING

MARKANSPRÅK

- GRÄNS FÖR VÄGOMRÅDE
- AVGRÄNSNING MELLAN OLKA TYPER AV MARKANSPRÅK
- V** NYTT VÄGOMRÅDE MED VÄGRÄTT
- Vi** NYTT VÄGOMRÅDE MED INSKRÄNKT VÄGRÄTT
- T** TILFÄLLIG NYTTJÄNDERÄTT
- Vi1** INSKRÄNKT VÄGRÄTT FÖR SKYDD AV TRÄD. TRÄDÄVERNING FÅR EJ SKA NDM MARKERAT OMRÅDE - AVSER FÄRDIG ANLÄGGNING
- Vi2** INSKRÄNKT VÄGRÄTT. YTA SKA HÅLLAS RÖD.
- Vi3** INSKRÄNKT VÄGRÄTT FÖR SERVICEVÄG TILL EKODUKT.
- T1** TILFÄLLIG NYTTJÄNDERÄTT/ARBETSOMRÅDE FÖR UPPRÄGNING OCH HANTERING AV MASSOR. GÄLLER UNDER BYGGTIDEN
- T2** TILFÄLLIG NYTTJÄNDERÄTT/ARBETSOMRÅDE FÖR TRANSPORTVÄG. GÄLLER UNDER BYGGTIDEN
- T3** TILFÄLLIG NYTTJÄNDERÄTT/ARBETSOMRÅDE FÖR ETABLERING. GÄLLER UNDER BYGGTIDEN


SKYDDSÅTGÄRDER OCH FÖRSIKTIGHETSMÅTT

- Sk1** FALNASTÄNGSEL INKL. BOKSKYDD. HÖJD 2,2 M ÖVER MARK
- Sk2** SKÄRM FÖR VILT, HÖJD 2,2 M ÖVER MARK
- Sk3** FÄRST
- Sk4** VILTUTHOPP
- Sk5** FALNAPASSAGE
- Sk6** FALNAPASSAGE FÖR SMÅ OCH MEDELSTORA DÄGGJUR I BEFINTLIG PORT
- Sk7** RÄCKESFYLLNAD I LINJE MED BEF RÄCKE. PÅ BEF OCH EV NYTT RÄCKE

VERKSAMHETER/ÅTGÄRDER SOM UNDANTAS FRÅN FÖRBUD ENLIGT MILJÖBALKEN. UNDANTAGEN GÄLLER HELA PLANEN.
 SKYDDEN FÖR ATT GÖRA ANSLUTNING FÖR SÄMRÄD ÖMRET 1:16 GÄLLER INTE FÖR DE VERKSAMHETER OCH ÅTGÄRDER SOM BEHOVS FÖR ATT BYGGA VÄGEN OCH SOM FASTSTÄLLS OCH NÄR NDM VÄGOMRÅDE FÅR ALLMAN VÄG ELLER OMRÅDE FÖR TILFÄLLIG NYTTJÄNDERÄTT.

ÖVRIGA BETECKNINGAR PÅ PLANKARTAN

- 0/100 LÄNGDMÄTNING BEFINTLIG VÄG
- 1:15 FASTIGHETSGRÄNS
- FASTIGHETSBEDEGNING
- TRAKTGRÄNS
- KVARTERSTRUKTURGRÄNS
- TRAKTNAMN
- BEFINTLIG BÄCK / BEFINTLIG DÖKE
- VÄGOMRÅDE BEFINTLIGT / NYTT
- HUS BOSTAD / HUS ALLMÄNT

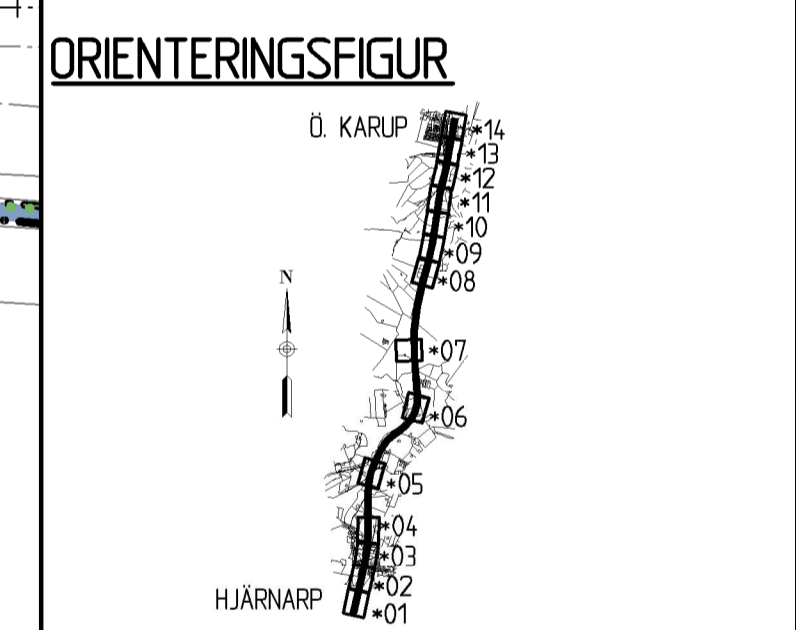

TYP AV PLAN: **VÄGPLAN**

GRANSKNINGSSTATUS / SYFTE: **UNDER ARBETE**

HANDLINGSTYP: **SAMRÄDSHANDLING**

DATUM: 2019-01-18

LEVERANS / ÄNDRINGS-PM

OBJEKT: **VÄG E6 HJÄRNARP-Ö KARUP EKODUKT PÅ HALLANDSÅS**

DELOMRÅDE / BANDEL: 1

ANLÄGGNINGSOBJEKT: 01

OBJEKTNUMMER / KM: 157071

KONSTRUKTIONSNUMMER

BESTÄLLARE: TRAFIKVERKET

LEVERANTÖR: **TYRÉNS**

SKAPAD AV: A HILVARDÉN

UPPDRAGSNUMMER: 258963

GODKÄND AV: P PETERSSON

AVDELNING: VÄG

RITNINGSTYP: **PLANRITNING**

TEKNIKOMRÅDE / INNEHÅLL

BESKRIVNING: **PLANKARTA**


SKALA: 1:1000

FORMAT: A1

FÖRVALTNINGSNUMMER

RITNINGSNUMMER: 1 01 C 02 01

BLAD: NÄSTA BLAD: BET:

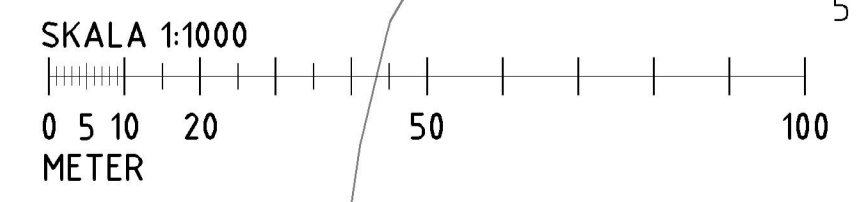

Plottad: 2019-02-05 10:05:37 av Hilvarden, André
 Sövsäg: 0:\MAL\258963\C\Ritide\1\01C0201.dwg