

**KOORDINATSYSTEM**  
 SYSTEM I PLAN: SWEREF 99 13 30  
 SYSTEM I HÖJD: RH 2000

**TECKENFÖRKLARING**

**MARKANSPRÅK**

- GRÄNS FÖR VÄGOMRÅDE
- AVGRÄNSNING MELLAN OLIKA TYPER AV MARKANSPRÅK
- V NYTT VÄGOMRÅDE MED VÄGRÄTT
- Vi NYTT VÄGOMRÅDE MED INSKRÄNKT VÄGRÄTT
- T TILFÄLLES NYTTJÄNDERÄTT

Vi1 INSKRÄNKT VÄGRÄTT FÖR SKYDD AV TRÄD. TRÄDÄVERNING FÄR EJ SKA INOM MARKERAT OMRÅDE - AVSER FÄRDIG ANLÄGGNING

Vi2 INSKRÄNKT VÄGRÄTT. YTA SKA HÅLLAS RÖD.

Vi3 INSKRÄNKT VÄGRÄTT FÖR SERVICEVÄG TILL EKODUKT.

T1 TILFÄLLES NYTTJÄNDERÄTT/ARBETSOMRÅDE FÖR UPPLAGNING OCH HANTERING AV MASSOR. GÄLLER UNDER BYGGTIDEN

T2 TILFÄLLES NYTTJÄNDERÄTT/ARBETSOMRÅDE FÖR TRANSPORTVÄG. GÄLLER UNDER BYGGTIDEN

T3 TILFÄLLES NYTTJÄNDERÄTT/ARBETSOMRÅDE FÖR ETABLERING. GÄLLER UNDER BYGGTIDEN

**SKYDDSGÄRDAR OCH FÖRSIKTIGHETSMÅTT**

..... MARKERING ELLER AVGRÄNSNING AV SKYDDSGÄRDAR OCH FÖRSIKTIGHETSMÅTT

Sk1 FALNANSTÄNGSEL INKL. BOKSKYDD. HÖJD 2,2 M ÖVER MARK

Sk2 SKÄRM FÖR VILT. HÖJD 2,2 M ÖVER MARK

Sk3 FÄRST

Sk4 VILTUTHOPP

Sk5 FALNAPASSAGE

Sk6 FALNAPASSAGE FÖR SMÅ OCH MEDELSTORA DÄGGJUR I BEFTLIG PORT

Sk7 RÄCKESFYLLNAD I LINJE MED BEF RÄCKE. PÅ BEF OCH EV NYTT RÄCKE

VERKSAMHETER/ÅTGÄRDER SOM UNDANTAS FRÅN FÖRBUD ENLIGT MILJÖBALKEN. UNDANTAGEN GÄLLER HELA PLANEN.

SKYDDSTIDEN FÖR ATT GÖRA ANMÄLAN FÖR SÄMÅRD ÖLDET 14-18 GÄLLER INTE FÖR DE VERKSAMHETER OCH ÅTGÄRDER SOM BEHOVS FÖR ATT BYGGA VÄGEN OCH SOM FASTSTÄLLS OCH NÄR NDM VÄGOMRÅDE FÄR ALLMAN VÄG ELLER OMRÅDE FÖR TILFÄLLES NYTTJÄNDERÄTT.

**ÖVRIGA BETECKNINGAR PÅ PLANKARTAN**

0/100 LÄNGDMÄTNING BEFTLIG VÄG

1:15 FASTIGHETSGRÄNS

1:15 FASTIGHETSBEDETNING

TRAKTGRÄNS

KVARTERSTRUKTURGRÄNS

TRAKTNAMN

BEFTLIG BÄCK / BEFTLIGT ÖKE

VÄGOMRÅDE BEFTLIGT / NYTT

HUS BOSTAD / HUS ALLMÄNT

**ORIENTERINGSGIFUR**

**TYP AV PLAN**  
**VÄGPLAN**

GRANSKNINGSSTATUS / SYFTE  
**UNDER ARBETE**

HANDLINGSTYP  
**SAMRÅDSHANDLING**

DATUM  
 2019-01-18

LEVERANS / ÄNDRINGS-PM

OBJEKT  
**VÄG E6 HJÄRNARP-Ö KARUP EKODUKT PÅ HALLANDSÅS**

DELOMRÅDE / BANDEL  
 1

ANLÄGGNINGSDIEL  
 01

OBJEKTNUMMER / KM  
 157071

KONSTRUKTIONNUMMER

BESTÄLLARE  
**TRAFIKVERKET**

LEVERANTÖR  
**TYRÉNS**

SKAPAD AV  
**A HILVARDÉN**

UPPDRAGSNUMMER  
 258963

GODKÄND AV  
**P PETERSSON**

AVDELNING  
 VÄG

RITNINGSTYP  
**PLANRITNING**

TEKNIKOMRÅDE / INNEHÅLL

BESKRIVNING  
**PLANKARTA**

SKALA  
 1:1000

FORMAT  
 A1


FÖRVALTNINGSNUMMER

RITNINGNUMMER  
 1 01 C 02 11

BLAD

NÄSTA BLAD

BET

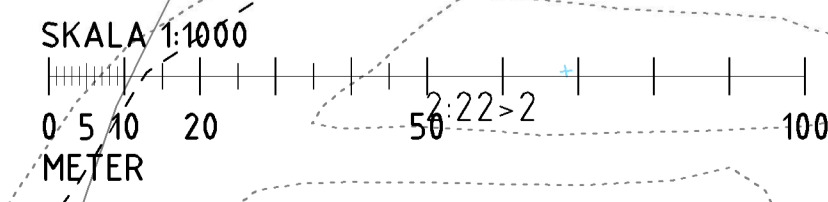

Plottad: 2019-02-05 10:10:11 av Hilvarden\_Anerf  
 Sökväg: 0:\MAL\258963\C-Ritide\1\01C021.dwg