

KOORDINATSYSTEM
 SYSTEM I PLAN: SWEREF 99 13 30
 SYSTEM I HÖJD: RH 2000

TECKENFÖRKLARING

MARKANSPRÅK
 - - - - - GRÄNS FÖR VÄGOMRÅDE
 - - - - - AVGRÄNSNING MELLAN OLKA TYPER AV MARKANSPRÅK

V NYTT VÄGOMRÅDE MED VÄGRÄTT
Vi NYTT VÄGOMRÅDE MED INSKRÄNKT VÄGRÄTT
T TILFÄLLE NYTTJÄNDERÄTT


Vi1 INSKRÄNKT VÄGRÄTT FÖR SKYDD AV TRÄD, TRÄDÄVERNING FÄR EJ SKA NDM MARKERAT OMRÅDE - AVSER FÄRDIG ANLÄGGNING
Vi2 INSKRÄNKT VÄGRÄTT, YTA SKA HÅLLAS RÖD
Vi3 INSKRÄNKT VÄGRÄTT FÖR SERVICEVÄG TILL ENKODT
T1 TILFÄLLE NYTTJÄNDERÄTT/ARBETSOMRÅDE FÖR UPPLAGNING OCH HANTERING AV MASSOR, GÄLLER UNDER BYGGTIDEN
T2 TILFÄLLE NYTTJÄNDERÄTT/ARBETSOMRÅDE FÖR TRANSPORTVÄG GÄLLER UNDER BYGGTIDEN
T3 TILFÄLLE NYTTJÄNDERÄTT/ARBETSOMRÅDE FÖR ETABLERING GÄLLER UNDER BYGGTIDEN

SKYDDÅTGÄRDER OCH FÖRSIKTIGHETSÅTGÄRDER
 - - - - - MARKERING ELLER AVGRÄNSNING AV SKYDDÅTGÄRDER OCH FÖRSIKTIGHETSÅTGÄRDER

Sk1 FALNASTÄNGSEL INKL. BOKSKYDD, HÖJD 2,2 M ÖVER MARK
Sk2 SKÄRM FÖR VILT, HÖJD 2,2 M ÖVER MARK
Sk3 FÄRST
Sk4 VILTUTHOPP
Sk5 FALNAPASSAGE
Sk6 FALNAPASSAGE FÖR SMÅ OCH MEDELSTORA DÄGGJULLAR I BEFTLIGT PORT
Sk7 RÄCKESFYLLNAD I LINJE MED BEF RÄCKE PÅ BEF OCH EV NYTT RÄCKE

VERKSAMHETER/ÅTGÄRDER SOM UNDANTAS FRÅN FÖRBUD ENLIGT MILJÖBALKEN. UNDANTAGEN GÄLLER HELA PLANEN.
 SKYDDEN FÖR ATT GÖRA ANLÄGGNINGEN FÖR SÄMRÄD ÖLJET OCH BEG GÄLLER INTE FÖR DE VERKSAMHETER OCH ÅTGÄRDER SOM BEHOVS FÖR ATT BYGGA VÄGEN OCH SOM FASTSTÄLLS OCH NÄR NDM VÄGOMRÅDE FÄR ALLMAN VÄG ELLER OMRÅDE FÖR TILFÄLLE NYTTJÄNDERÄTT.

ÖVRIGA BETECKNINGAR PÅ PLANKARTAN
 - - - - - 0/100 LÄNGDMÄTNING BEFTLIG VÄG
 - - - - - 1:15 FASTIGHETSGRÄNS
 - - - - - FASTIGHETSBEDEGNING
 - - - - - TRAKTGRÄNS
 - - - - - KVARTERSTRUKTURGRÄNS
 - - - - - TRAKTNAMN
 - - - - - BEFTLIG BÄCK / BEFTLIGT ÖKE
 - - - - - VÄGGRÄNS BEFTLIGT / NYTT
 - - - - - HUS BOSTAD / HUS ALLMÄNT

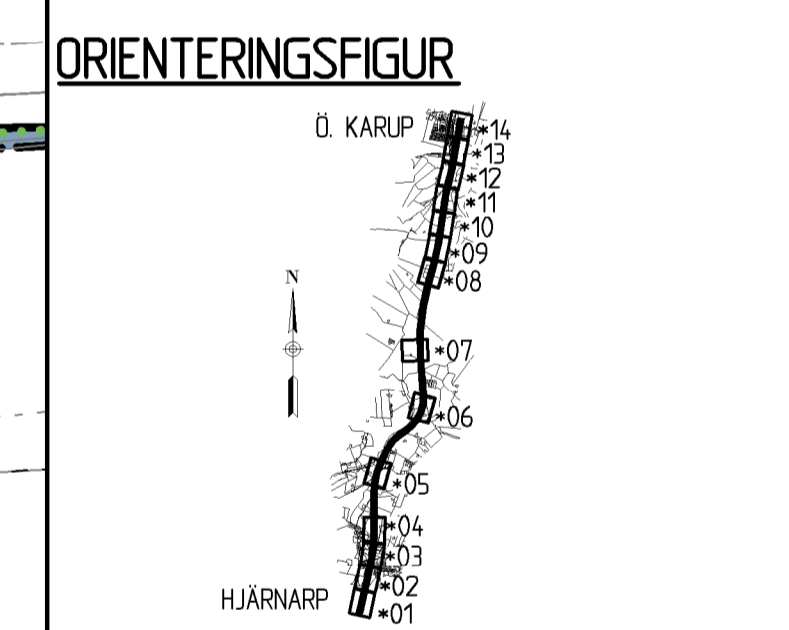

TYP AV PLAN
VÄGPLAN

GRANSKNINGSSTATUS / SYFTE
UNDER ARBETE

HANDLINGSTYP
SAMRÄDSHANDLING

DATUM
 2019-01-18

LEVERANS / ÄNDRINGS-PM

OBJEKT
VÄG E6 HJÄRNARP-Ö KARUP EKODUKT PÅ HALLANDSÅS

DELOMRÅDE / BANDEL
 1

ANLÄGGNINGSDIAGRAM
 01

OBJEKTNUMMER / KM
 167071

KONSTRUKTIONNUMMER

BESTÄLLARE
TRAFIKVERKET

LEVERANTÖR
TYRÉNS

SKAPAD AV
A HILVARDÉN

UPPRAGSNUMMER
 258963

GODKÄND AV
P PETERSSON

AVDELNING
 VÄG

RITNINGSTYP
PLANRITNING

TEKNIKOMRÅDE / INNEHÅLL

BESKRIVNING
PLANKARTA

SKALA
 1:1000

FORMAT
 A1


FÖRVALTNINGSNUMMER

RITNINGNUMMER
 1 01 C 02 03

BLAD

NÄSTA BLAD

BET

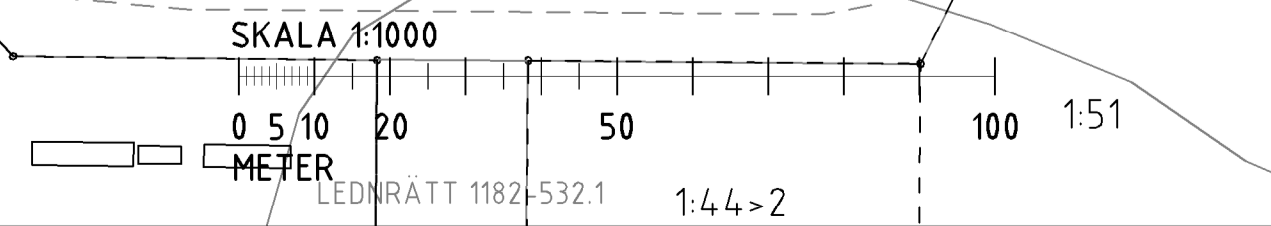

Planritning 2019-02-05 10:06:32 av Hilvarden, André
 Sösvägen 0, VMAL 258963/C, Ritid: 19010203.dwg