

KOORDINATSYSTEM
 SYSTEM I PLAN: SWEREF 99 13 30
 SYSTEM I HÖJD: RH 2000

TECKENFÖRKLARING

- MARKANSPRÅK**
- GRÄNS FÖR VÄGOMRÅDE
 - AVGRÄNSNING MELLAN OLKA TYPER AV MARKANSPRÅK
 - V** NYTT VÄGOMRÅDE MED VÄGRÄTT
 - Vi** NYTT VÄGOMRÅDE MED INSKRÄNKT VÄGRÄTT
 - T** TILFÄLLES NYTTJÄNDERÄTT

- Vi1** INSKRÄNKT VÄGRÄTT FÖR SKYDD AV TRÄD. TRÄDÄVERNING FÄR EJ SKA INOM MARKERAT OMRÅDE - AVSER FÄRDIG ANLÄGGNING
- Vi2** INSKRÄNKT VÄGRÄTT. YTA SKA HÅLLAS RÖD.
- Vi3** INSKRÄNKT VÄGRÄTT FÖR SERVICEVÄG TILL EKODUKT.
- T1** TILFÄLLES NYTTJÄNDERÄTT/ARBETSOMRÅDE FÖR UPPLAGNING OCH HANTERING AV MASSOR. GÄLLER UNDER BYGGTIDEN
- T2** TILFÄLLES NYTTJÄNDERÄTT/ARBETSOMRÅDE FÖR TRANSPORTVÄG GÄLLER UNDER BYGGTIDEN
- T3** TILFÄLLES NYTTJÄNDERÄTT/ARBETSOMRÅDE FÖR ETABLERING GÄLLER UNDER BYGGTIDEN

SKYDDSATGÄRDER OCH FÖRSIKTIGHETSÅTGÄRDER

- Sk1** FALNASTANGEL INKL. BOKSKYDD. HÖJD 2,2 M ÖVER MARK
- Sk2** SKÄRM FÖR VILT, HÖJD 2,2 M ÖVER MARK
- Sk3** FÄRST
- Sk4** VILTUTHOPP
- Sk5** FALNAPASSAGE
- Sk6** FALNAPASSAGE FÖR SMÅ OCH MEDELSTORA DÄGGJUR I BEFTILIG FÖRT
- Sk7** RÄCKESFYLLNAD I LINJE MED BEF RÄCKE. PÅ BEF OCH EV NYTT RÄCKE


VERKSAMHETER/ÅTGÄRDER SOM UNDANTAS FRÅN FÖRBUD ENLIGT MILJÖBALKEN. UNDANTAGEN GÄLLER HELA PLANEN.
 SKYDDEN ATT GÖRA ANMÄLAN FÖR SÄMRAD ÖLLET PÅ HÄR GÄLLER INTE FÖR DE VERKSAMHETER OCH ÅTGÄRDER SOM BEHOVS FÖR ATT BYGGA VÄGEN OCH SOM FASTSTÄLLS OCH NÄR INOM VÄGOMRÅDE FÄR ALLMAN VÄG ELLER OMRÅDE FÖR TILFÄLLES NYTTJÄNDERÄTT.

- ÖVRIGA BETECKNINGAR PÅ PLANKARTAN**
- 0/100 LÄNGDMÄTNING BEFTILIG VÄG
 - 1:15 FASTIGHETSGRÄNS
 - FASTIGHETSBEDETNING
 - TRAKTGRÄNS
 - KVARTERSTRUKTURGRÄNS
 - TRAKTNAMN
 - BEFTILIG BÄCK / BEFTILIG ÖKE
 - VÄGGRÄNS BEFTILIG / NYTT
 - HUS BOSTAD / HUS ALLMÄNT

NAMN

- BEFTILIG BÄCK / BEFTILIG ÖKE
- VÄGGRÄNS BEFTILIG / NYTT
- HUS BOSTAD / HUS ALLMÄNT

ORIENTERINGSFIGUR

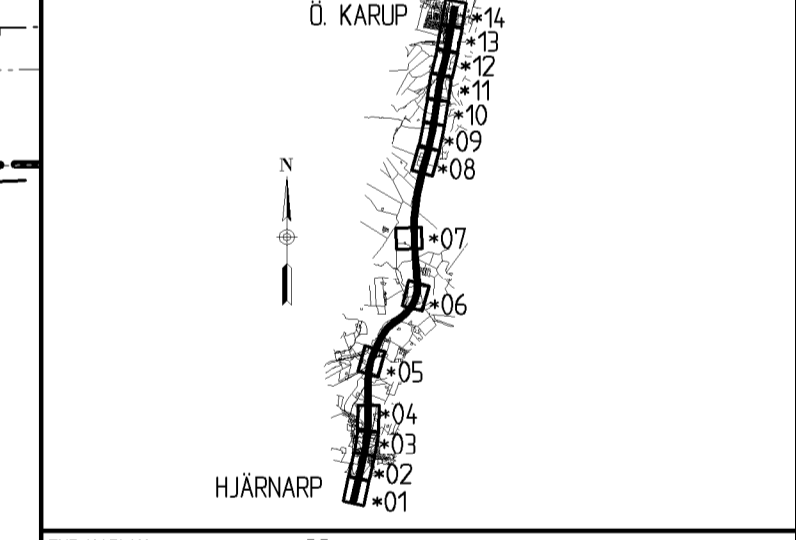

TYP AV PLAN

VÄGPLAN

GRANSKNINGSSTATUS / SYFTE
UNDER ARBETE

HANDLINGSTYP
SAMRÄDSHANDLING

DATUM
 2019-01-18

LEVERANS / ÄNDRINGS-PM

OBJEKT
VÄG E6 HJÄRNARP-Ö KARUP EKODUKT PÅ HALLANDSÅS

DELOMRÅDE / BANDEL
 1

ANLÄGGNINGSDIAGRAM
 01

OBJEKTNUMMER / KM
 157071

KONSTRUKTIONSNUMMER

BESTÄLLARE
TRAFIKVERKET

LEVERANTÖR
TYRÉNS

SKAPAD AV
A HILVARDÉN

UPPDRAGSNUMMER
 258963

GODKÄND AV
P PETERSSON

AVDELNING
 VÄG

RITNINGSTYP
PLANRITNING

TEKNIKNOMRÅDE / INNEHÅLL

BESKRIVNING
PLANKARTA

SKALA
 1:1000

FORMAT
 A1

FÖRVALTNINGSNUMMER

RITNINGSNUMMER
 1 01 C 02 04

BLAD

NÄSTA BLAD

BET

Planritning 2019-02-05 10:06:59 av Hilvarden, André
 Sösvägen 0\YMAL\258963\C\Rit\del1\101C0204.dwg