

KOORDINATSYSTEM
 SYSTEM I PLAN: SWEREF 99 13 30
 SYSTEM I HÖJD: RH 2000

TECKENFÖRKLARING

MARKANSPRÅK

- GRÄNS FÖR VÄGOMRÅDE
- AVGRÄNSNING MELLAN OLKA TYPER AV MARKANSPRÅK
- V NYTT VÄGOMRÅDE MED VÄGRÄTT
- Vi NYTT VÄGOMRÅDE MED INSKRÄNKT VÄGRÄTT
- T TILFÄLLIG NYTTJÄNDERÄTT

Vi1 INSKRÄNKT VÄGRÄTT FÖR SKYDD AV TRÄD. TRÄDÄVERNING FÄR EJ SKA NDM MARKERAT OMRÅDE - AVSER FÄRDIG ANLÄGGNING

Vi3 INSKRÄNKT VÄGRÄTT. YTA SKA HÅLLAS RÖD.

Vi2 INSKRÄNKT VÄGRÄTT FÖR SERVICEVÄG TLL EKODUKT.

T1 TILFÄLLIG NYTTJÄNDERÄTT/ARBETSOMRÅDE FÖR UPPRÄGNING OCH HANTERING AV MASSOR. GÄLLER UNDER BYGGTIDEN

T2 TILFÄLLIG NYTTJÄNDERÄTT/ARBETSOMRÅDE FÖR TRANSPORTVÄG GÄLLER UNDER BYGGTIDEN

T3 TILFÄLLIG NYTTJÄNDERÄTT/ARBETSOMRÅDE FÖR ETABLERING GÄLLER UNDER BYGGTIDEN

SKYDDSÅTGÄRDER OCH FÖRSIKTIGHETSÅTT

MARKERING ELLER AVGRÄNSNING AV SKYDDSÅTGÄRDER OCH FÖRSIKTIGHETSÅTT

Sk1 FALNASTANGSEL INKL. BOKSKYDD. HÖJD 2,2 M ÖVER MARK

Sk2 SKÄRM FÖR VILT. HÖJD 2,2 M ÖVER MARK

Sk3 FÄRST

Sk4 VILTUTHOPP

Sk5 FALNAPASSAGE

Sk6 FALNAPASSAGE FÖR SMÅ OCH MEDELSTORA DÄGGJUR I BEFTLIG PORT


Sk7 RÄCKESFYLLNAD I LINJE MED BEF RÄCKE. PÅ BEF OCH EV NYTT RÄCKE

VERKSAMHETER/ÅTGÄRDER SOM UNDANTAS FRÅN FÖRBUD ENLIGT MILJÖBALKEN. UNDANTAGEN GÄLLER HELA PLANEN.

SKYDDSTIDEN ÅTT ÖRN. ANMÄLAN FÖR SÄMÅD ÖLDET 146 146 GÄLLER INTE FÖR DE VERKSAMHETER OCH ÅTGÄRDER SOM BEHOVS FÖR ATT BYGGA VÄGEN OCH SOM FASTSTÄLLS OCH NÄR NDM VÄGOMRÅDE FÄR ALLMÄN VÄG ELLER OMRÅDE FÖR TILFÄLLIG NYTTJÄNDERÄTT.

ÖVRIGA BETECKNINGAR PÅ PLANKARTAN

- 0,7/100 LÄNGDMÄTNING BEFTLIG VÄG
- FASTIGHETSGRÄNS
- 1:15 FASTIGHETSBEDETNING
- TRAKTGRÄNS
- KVARTERSTRUKTURGRÄNS
- TRAKTNAMN
- BEFTLIG BÄCK / BEFTLIG ÖKE
- VÄGRÄCKE BEFTLIGT / NYTT
- HUS BOSTAD / HUS ALLMÄNT

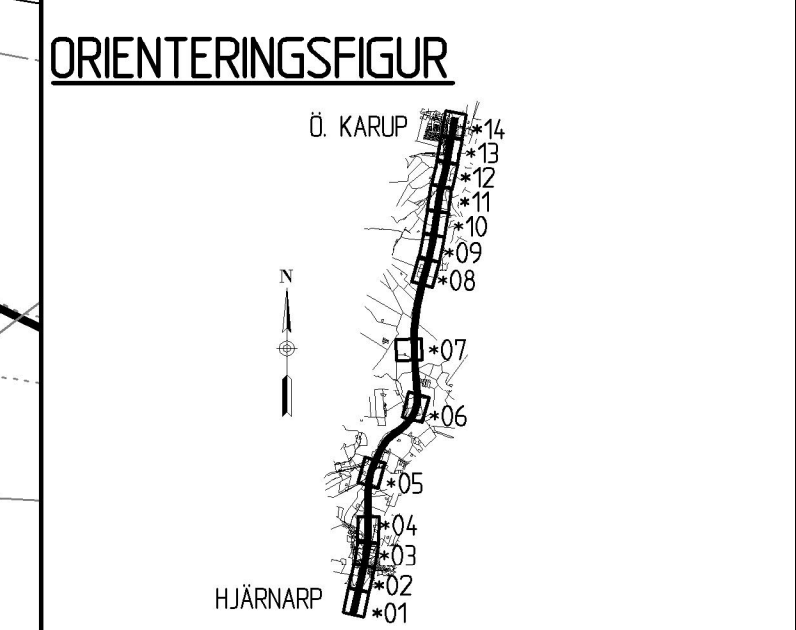

TYP AV PLAN: **VÄGPLAN**

GRANSKNINGSSTATUS / SYFTE: **UNDER ARBETE**

HANDLINGSTYP: **SAMRÄDSHANDLING**

DATUM: 2019-01-18

LEVERANS / ÄNDRINGS-PM

OBJEKT: **VÄG E6 HJÄRNARP-Ö KARUP EKODUKT PÅ HALLANDSÅS**

DELOMRÅDE / BANDEL: 1

ANLÄGGNINGSDIAGRAM: 01

OBJEKTNUMMER / KM: 157071

KONSTRUKTIONNUMMER

BESTÄLLARE: TRAFIKVERKET

LEVERANTÖR: **TYRÉNS**

SKAPAD AV: A HILVARDÉN

UPPDRAGSNUMMER: 258963

GODKÄND AV: P PETERSSON

AVDELNING: VÄG

RITNINGSTYP: **PLANRITNING**

TEKNIKOMRÅDE / INNEHÅLL

BESKRIVNING: **PLANKARTA**


SKALA: 1:1000

FORMAT: A1

FÖRVALTNINGSNUMMER

RITNINGNUMMER: 1 01 C 02 05

BLAD: NÄSTA BLAD: BET:

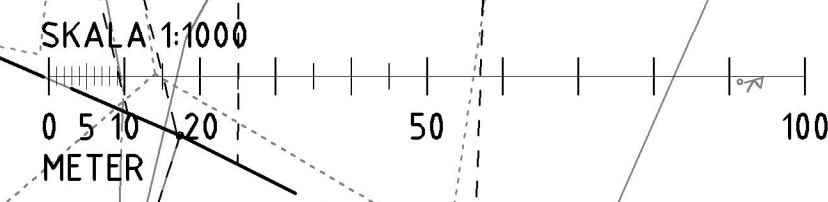

Planritning 2019-02-05 10:07:27 av Hilvardén, André
 Sövsjö, O. VIAL, 258963\C_Ritide\19010205.dwg