

**KOORDINATSYSTEM**  
 SYSTEM I PLAN: SWEREF 99 13 30  
 SYSTEM I HÖJD: RH 2000

**TECKENFÖRKLARING**

**MARKANSPRÅK**

- GRÄNS FÖR VÄGOMRÅDE
- AVGRÄNSNING MELLAN OLKA TYPER AV MARKANSPRÅK
- V NYTT VÄGOMRÅDE MED VÄGRÄTT
- Vi NYTT VÄGOMRÅDE MED INSKRÄNKT VÄGRÄTT
- T TILFÄLLIG NYTTJÄNDERÄTT

**Vi1** INSKRÄNKT VÄGRÄTT FÖR SKYDD AV TRÄD, TRÄDÄVERNING FÄR EJ SKE I DEN MARKERAT OMRÅDE - AVSER FÄRDIG ANLÄGGNING

**Vi2** INSKRÄNKT VÄGRÄTT, YTA SKA HÅLLAS RÖD

**Vi3** INSKRÄNKT VÄGRÄTT FÖR SERVICEVÄG TILL EKODUKT

**T1** TILFÄLLIG NYTTJÄNDERÄTT/ARBETSOMRÅDE FÖR UPPLAGENING OCH HANTERING AV MASSOR, GÄLLER UNDER BYGGTIDEN

**T2** TILFÄLLIG NYTTJÄNDERÄTT/ARBETSOMRÅDE FÖR TRANSPORTVÄG GÄLLER UNDER BYGGTIDEN

**T3** TILFÄLLIG NYTTJÄNDERÄTT/ARBETSOMRÅDE FÖR ETABLERING GÄLLER UNDER BYGGTIDEN

**SKYDDSGÄRDAR OCH FÖRSIKTIGHETSMÅTT**

MARKERING ELLER AVGRÄNSNING AV SKYDDSGÄRDAR OCH FÖRSIKTIGHETSMÅTT

**Sk1** FÄLNASTÄNGSEL INKL. BOKSKYDD, HÖJD 2,2 M ÖVER MARK

**Sk2** SKÄRM FÖR VILT, HÖJD 2,2 M ÖVER MARK

**Sk3** FÄRST

**Sk4** VILTUTLOPP

**Sk5** FÄLNAPASSAGE

**Sk6** FÄLNAPASSAGE FÖR SMÅ OCH MEDELSTORA DÄGGJUR I BEFTLIG PORT

**Sk7** RÄCKESFYLLNAD I LINJE MED BEF RÄCKE PÅ BEF OCH EV NYTT RÄCKE

VERKSAMHETER/ÅTGÄRDER SOM UNDANTAS FRÅN FÖRBUD ENLIGT MILJÖBALKEN, UNDANTAGEN GÄLLER HELA PLANEN

SKYDDEN ATT ÖVRA ANMÄLAN FÖR SÄMRÖD ÖLJET OCH BE GÄLLER INTE FÖR DE VERKSAMHETER OCH ÅTGÄRDER SOM BEHOVS FÖR ATT BYGGA VÄGEN OCH SOM FASTSTÄLLS OCH NÄR NDM VÄGOMRÅDE FÄR ALLMÄN VÄG ELLER OMRÅDE FÖR TILFÄLLIG NYTTJÄNDERÄTT.

**ÖVRIGA BETECKNINGAR PÅ PLANKARTAN**

0,7:100 LÄNGDMÄTNING BEFTLIG VÄG

1:15 FASTIGHETSGRÄNS

FASTIGHETSBEDEGNING

TRAKTGRÄNS


KVARTERSTRUKTURGRÄNS

TRAKTNAMN

BEFTLIG BÄCK / BEFTLIGT ÖKE

VÄGRÄCKE BEFTLIGT / NYTT

HUS BOSTAD / HUS ALLMÄNT

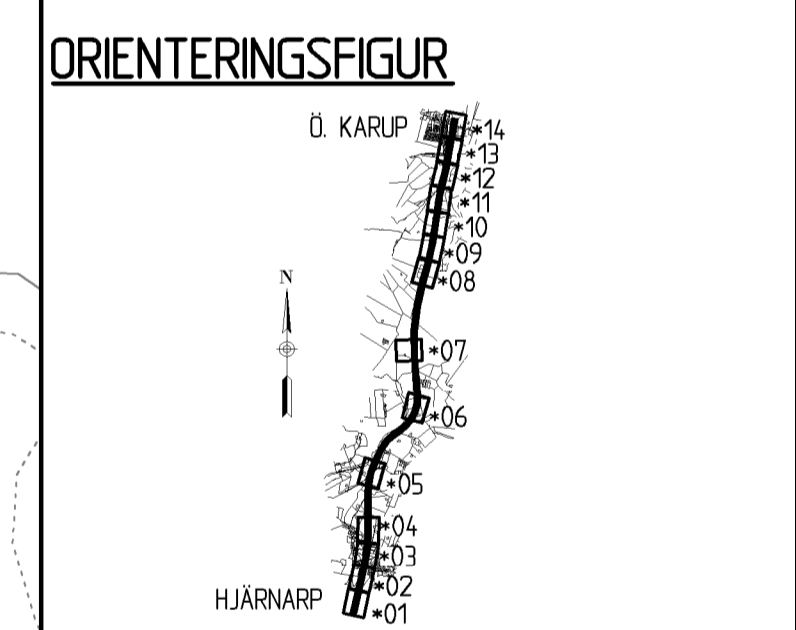

TYP AV PLAN: **VÄGPLAN**

GRANSKNINGSSTATUS / SYFTE: **UNDER ARBETE**

HANDLINGSTYP: **SAMRÄDSHANDLING**

DATUM: 2019-01-18

LEVERANS / ÄNDRINGS-PM

OBJEKT: **VÄG E6 HJÄRNARP-Ö KARUP EKODUKT PÅ HALLANDSÅS**

DELOMRÅDE / BANDEL: 1

ANLÄGGNINGSOBJEKT: 01

OBJEKTNUMMER / KM: 157071

KONSTRUKTIONSNUMMER

BESTÄLLARE: TRAFIKVERKET

LEVERANTÖR: **TYRÉNS**

SKAPAD AV: A HILVARDÉN

UPPDRAGSNUMMER: 258963

GODKÄND AV: P PETTERSSON

AVDELNING: VÄG

RITNINGSTYP: **PLANRITNING**

TEKNIKOMRÅDE / INNEHÅLL


BESKRIVNING: **PLANKARTA**

SKALA: 1:1000

FÖRVALTNINGSNUMMER: A1

RITNINGSNUMMER: 1 01 C 02 07

BLAD: NÄSTA BLAD: BET:

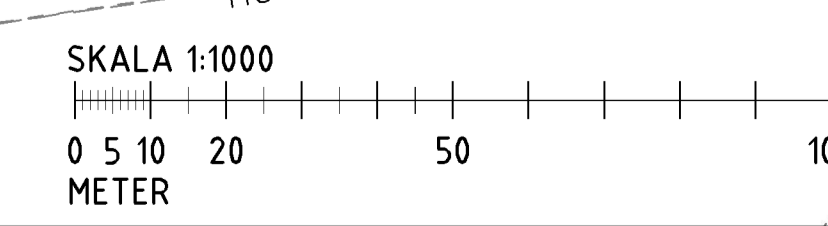

Planritning: 2019-02-06 09:41:01 av Hilvarden, André  
 Sövsäg: 0:\MAL\258963\C-Ritdet\19010207.dwg